
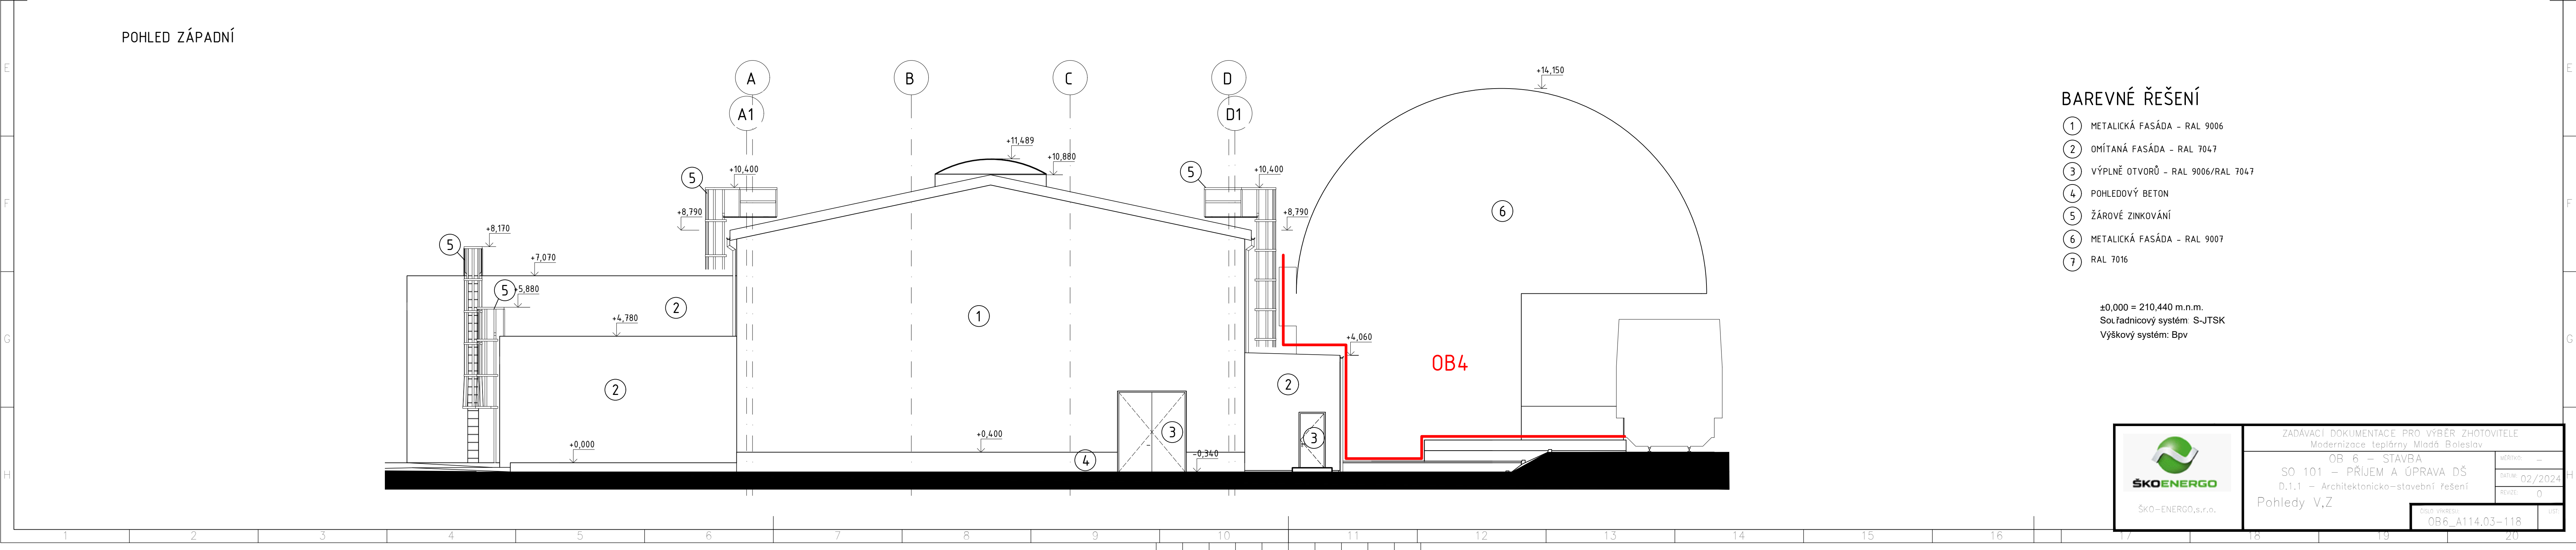


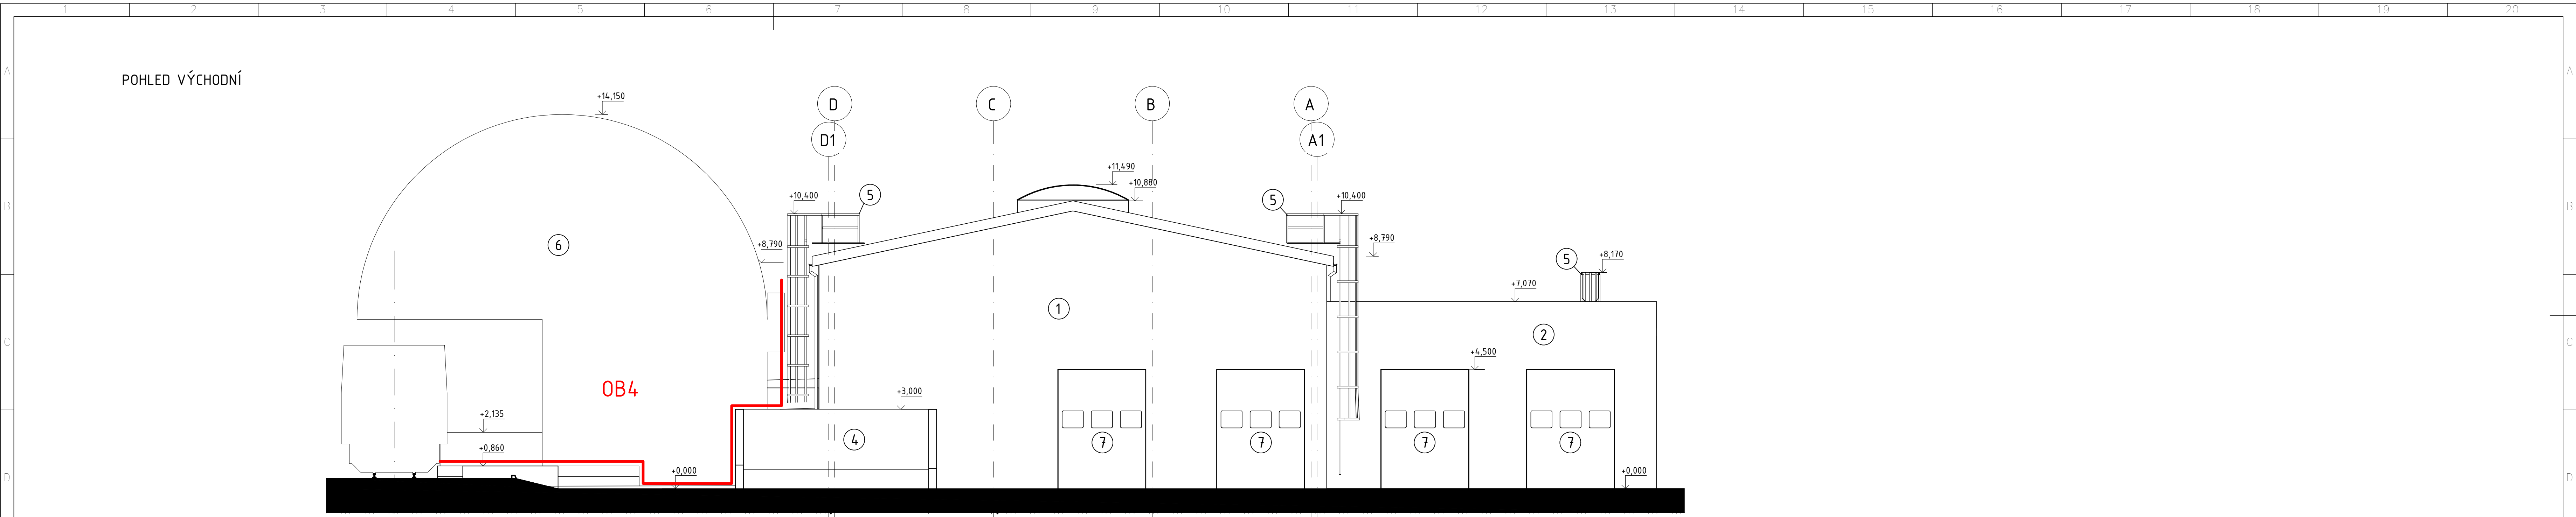

BAREVNÉ ŘEŠENÍ

- 1 METALICKÁ FASÁDA - RAL 9006
- 2 OMÍTANÁ FASÁDA - RAL 7047
- 3 VÝPLNĚ OTVORŮ - RAL 9006/RAL 7047
- 4 POHLEDOVÝ BETON
- 5 ŽÁROVÉ ZINKOVÁNÍ
- 6 METALICKÁ FASÁDA - RAL 9007
- 7 RAL 7016

±0,000 = 210,440 m.n.m.
Soutřadnicový systém: S-JTSK
Výškový systém: Bpv

 ŠKO-ENERGO, s.r.o.	ZADÁVACÍ DOKUMENTACE PRO VÝBĚR ZHOTOVITELE Modernizace teplárny Mladá Boleslav		MODRTO: —
	OB 6 – STAVBA		DATUM: 02/2024
	SO 101 – PŘÍJEM A ÚPRAVA DŠ		REVIZE: 0
	D.1.1 – Architektonicko-stavební řešení		ÚST: —
Pohledy V,Z		OB6_A114.03-118	