


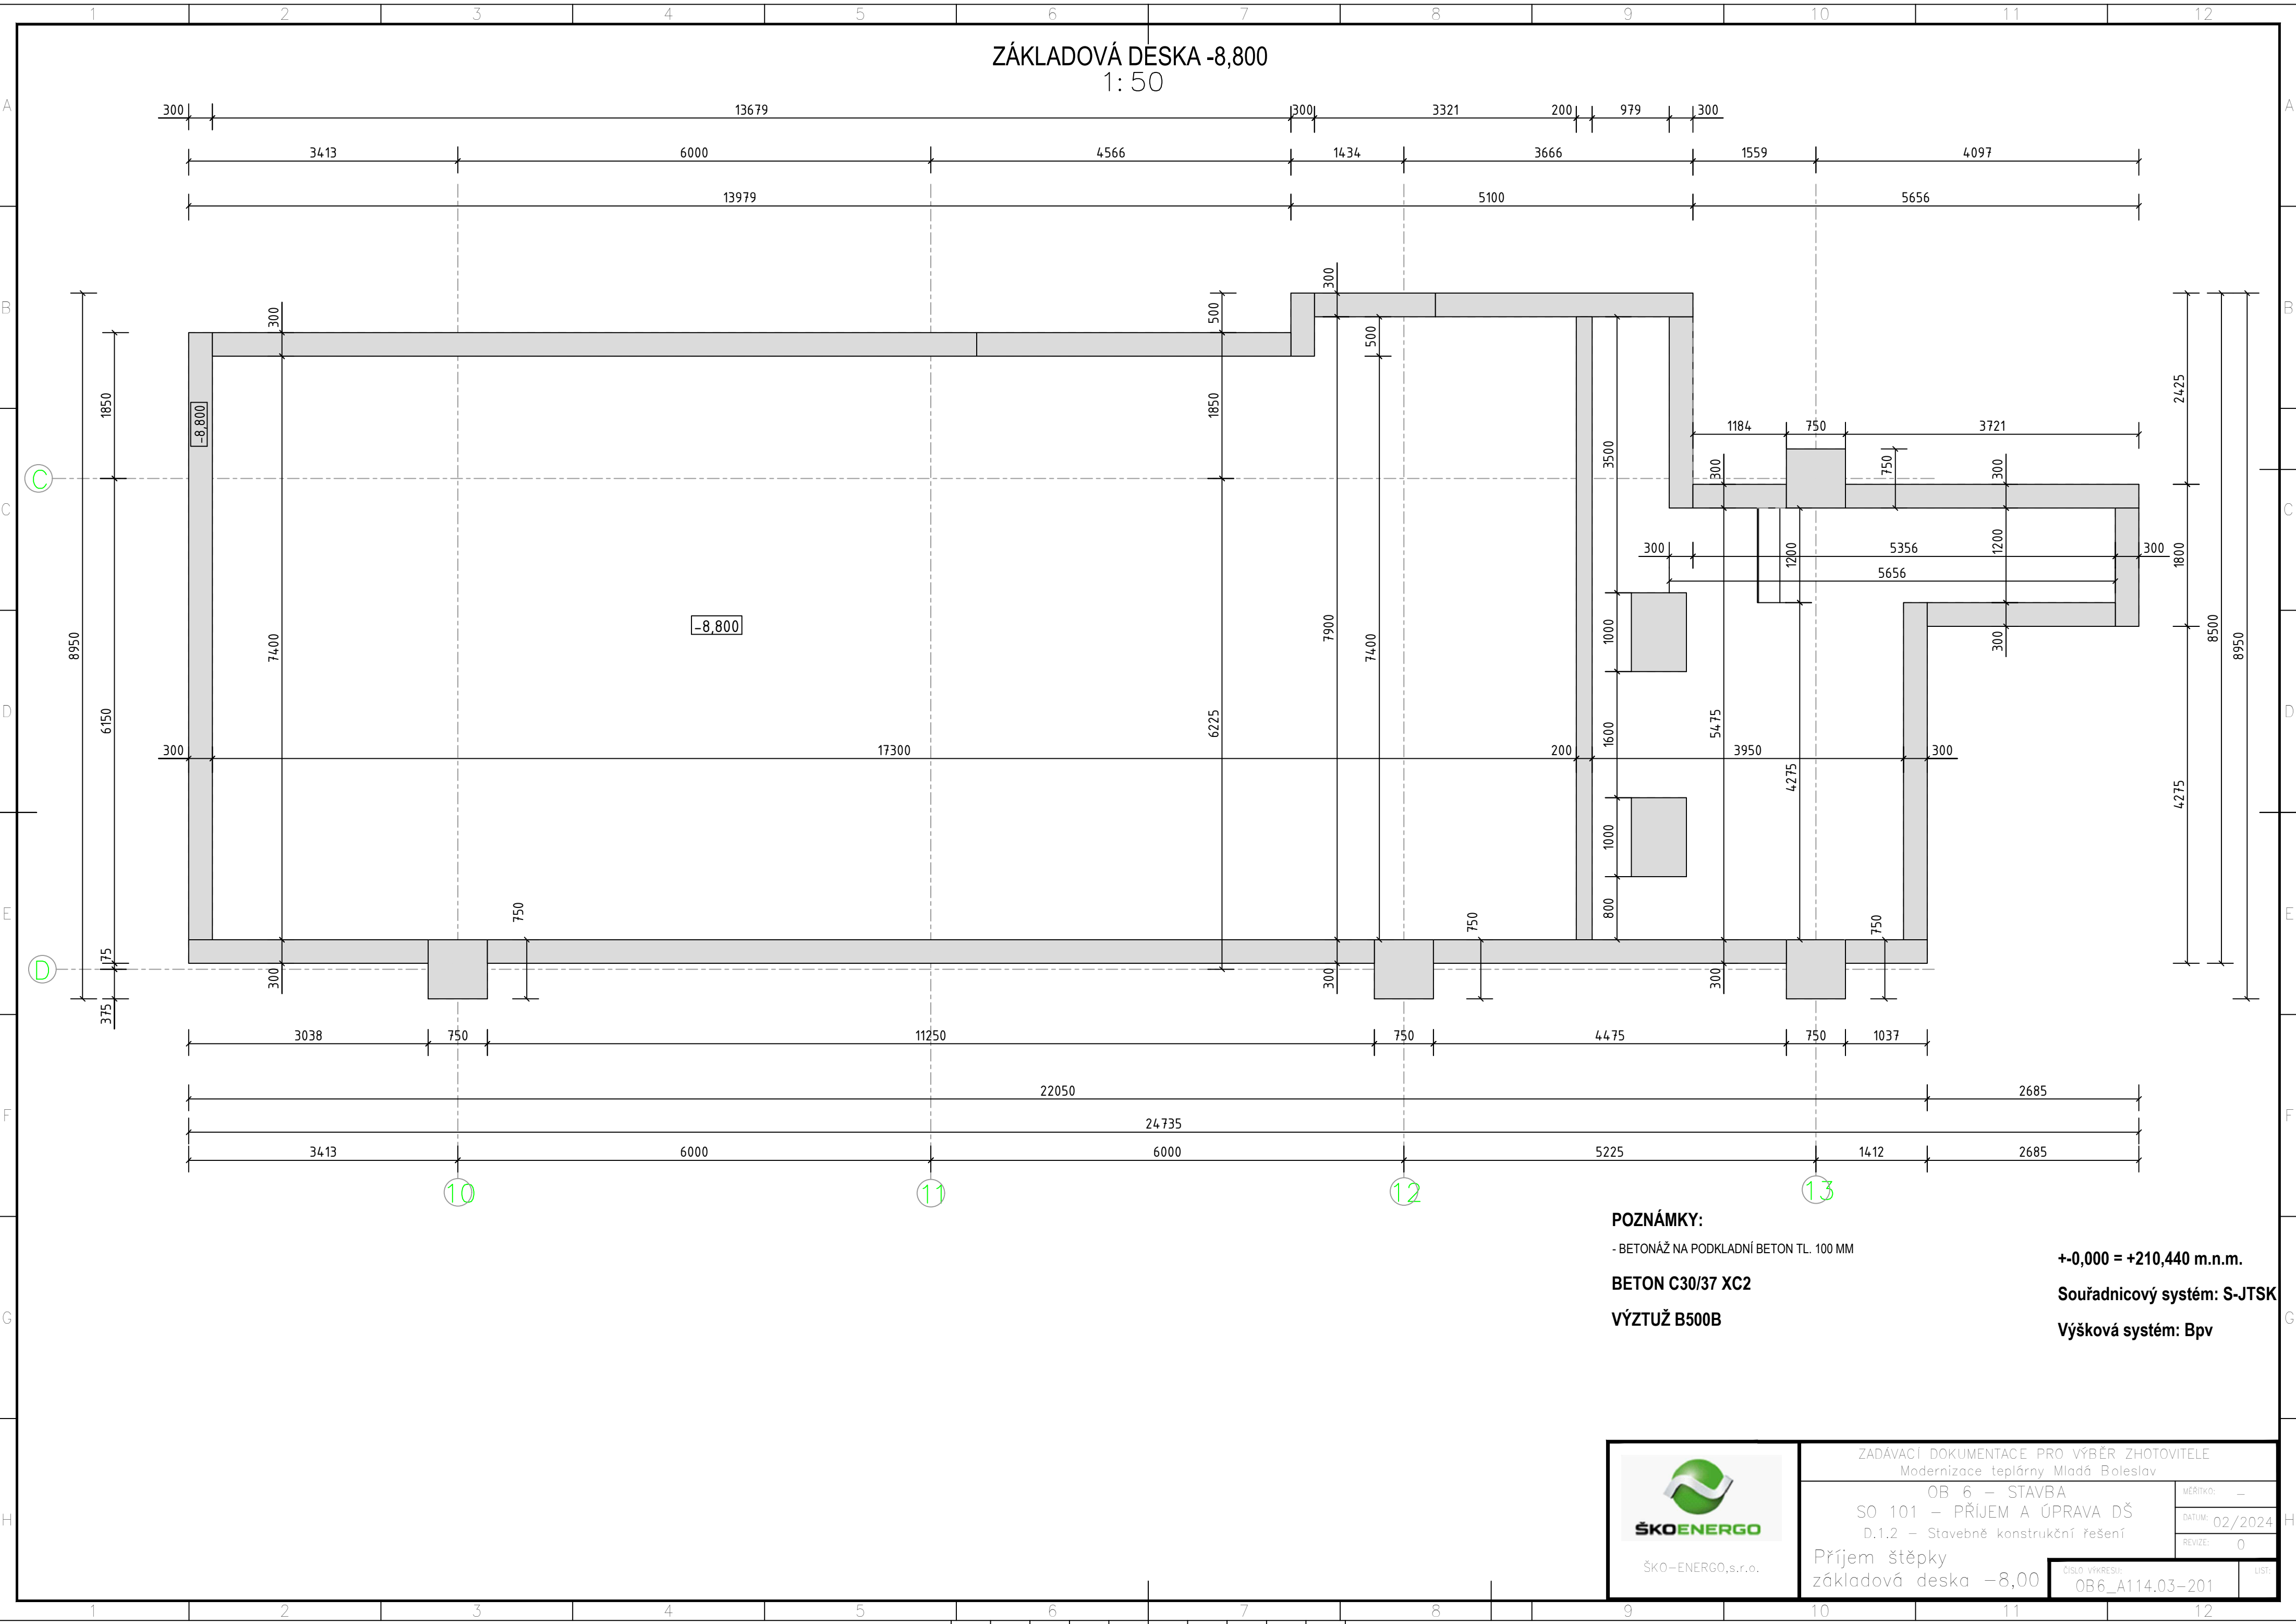

ZÁKLADOVÁ DESKA -8,800
1: 50

POZNÁMKY:

- BETONÁŽ NA PODKLADNÍ BETON TL. 100 MM

BETON C30/37 XC2

VÝZTUŽ B500B

+0,000 = +210,440 m.n.m.

Souřadnicový systém: S-JTSK

Výšková systém: Bpv



ZADÁVACÍ DOKUMENTACE PRO VÝBĚR ZHOTOVITELE Modernizace teplárny Mladá Boleslav		
OB 6 – STAVBA	MĚŘÍTKO:	–
SO 101 – PŘÍJEM A ÚPRAVA DŠ	DATUM:	02/2024
D.1.2 – Stavebně konstrukční řešení	REVIZE:	0
Příjem štěpky základová deska –8,00	ČÍSLO VÝKRESU:	OB6_A114.03–201
	LIST:	