



PŮDORYS TVARU -5,400
1: 75

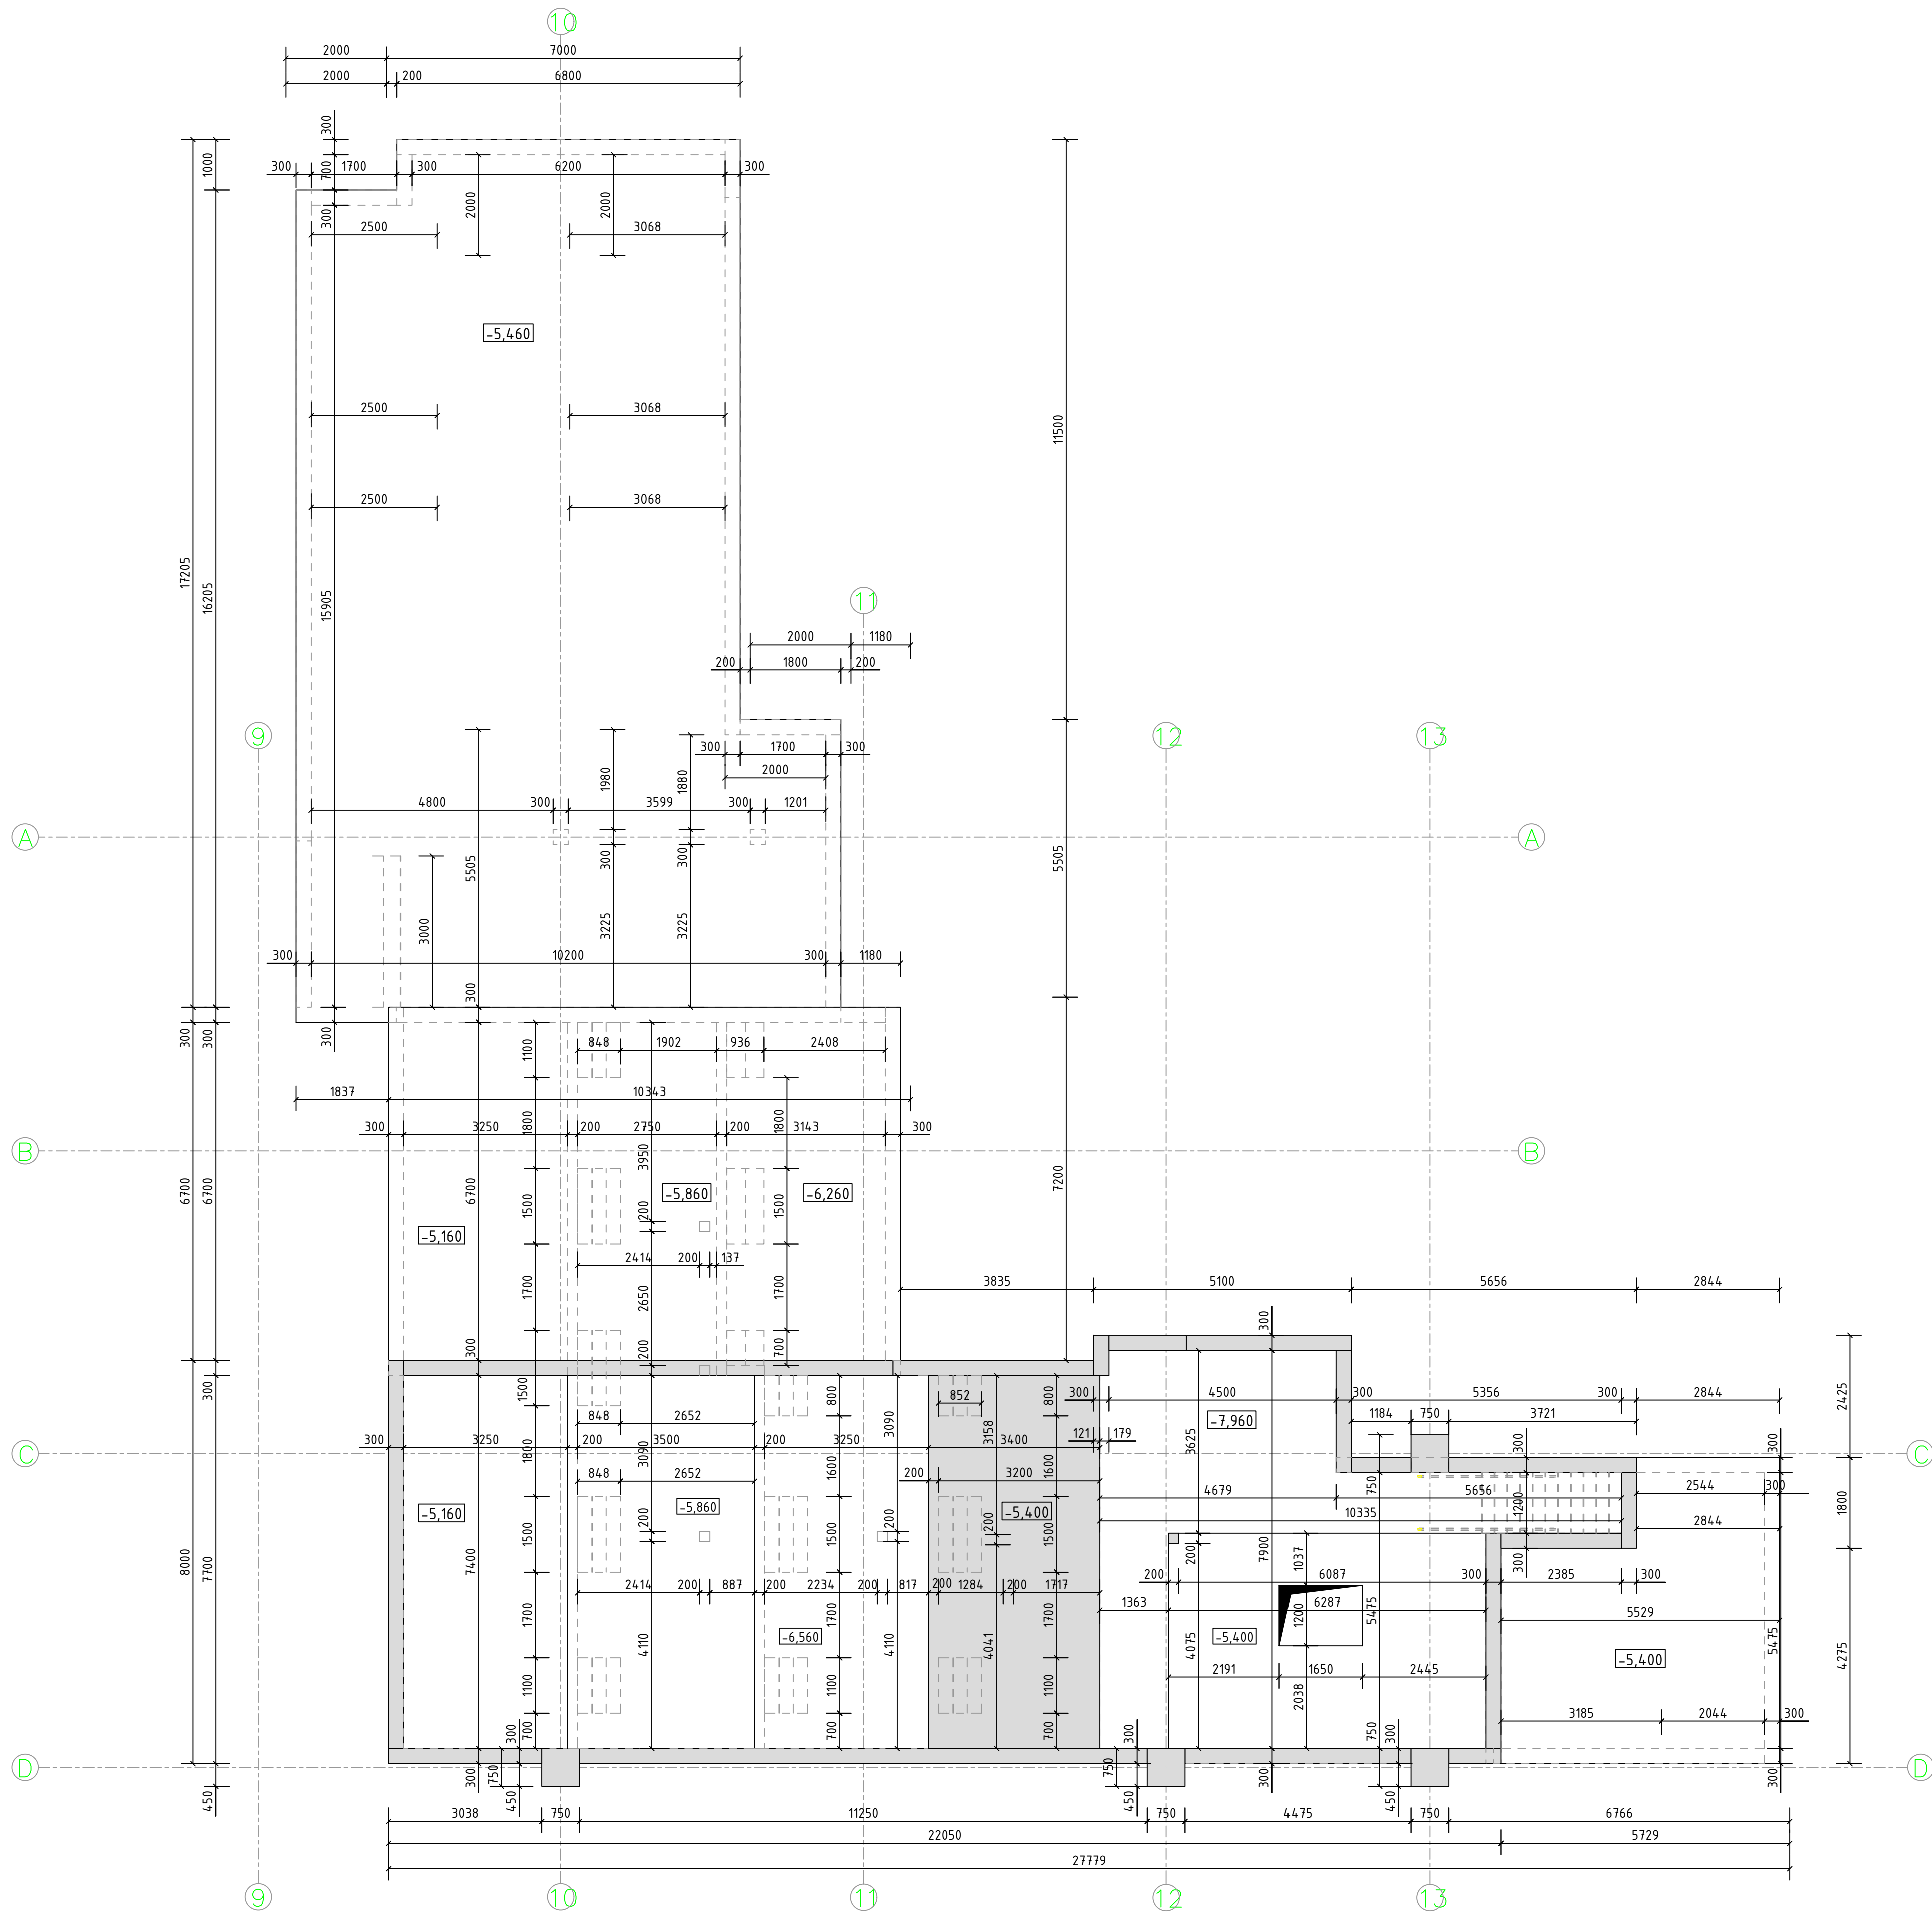

PŮDORYS TVARU -5,400
1: 75

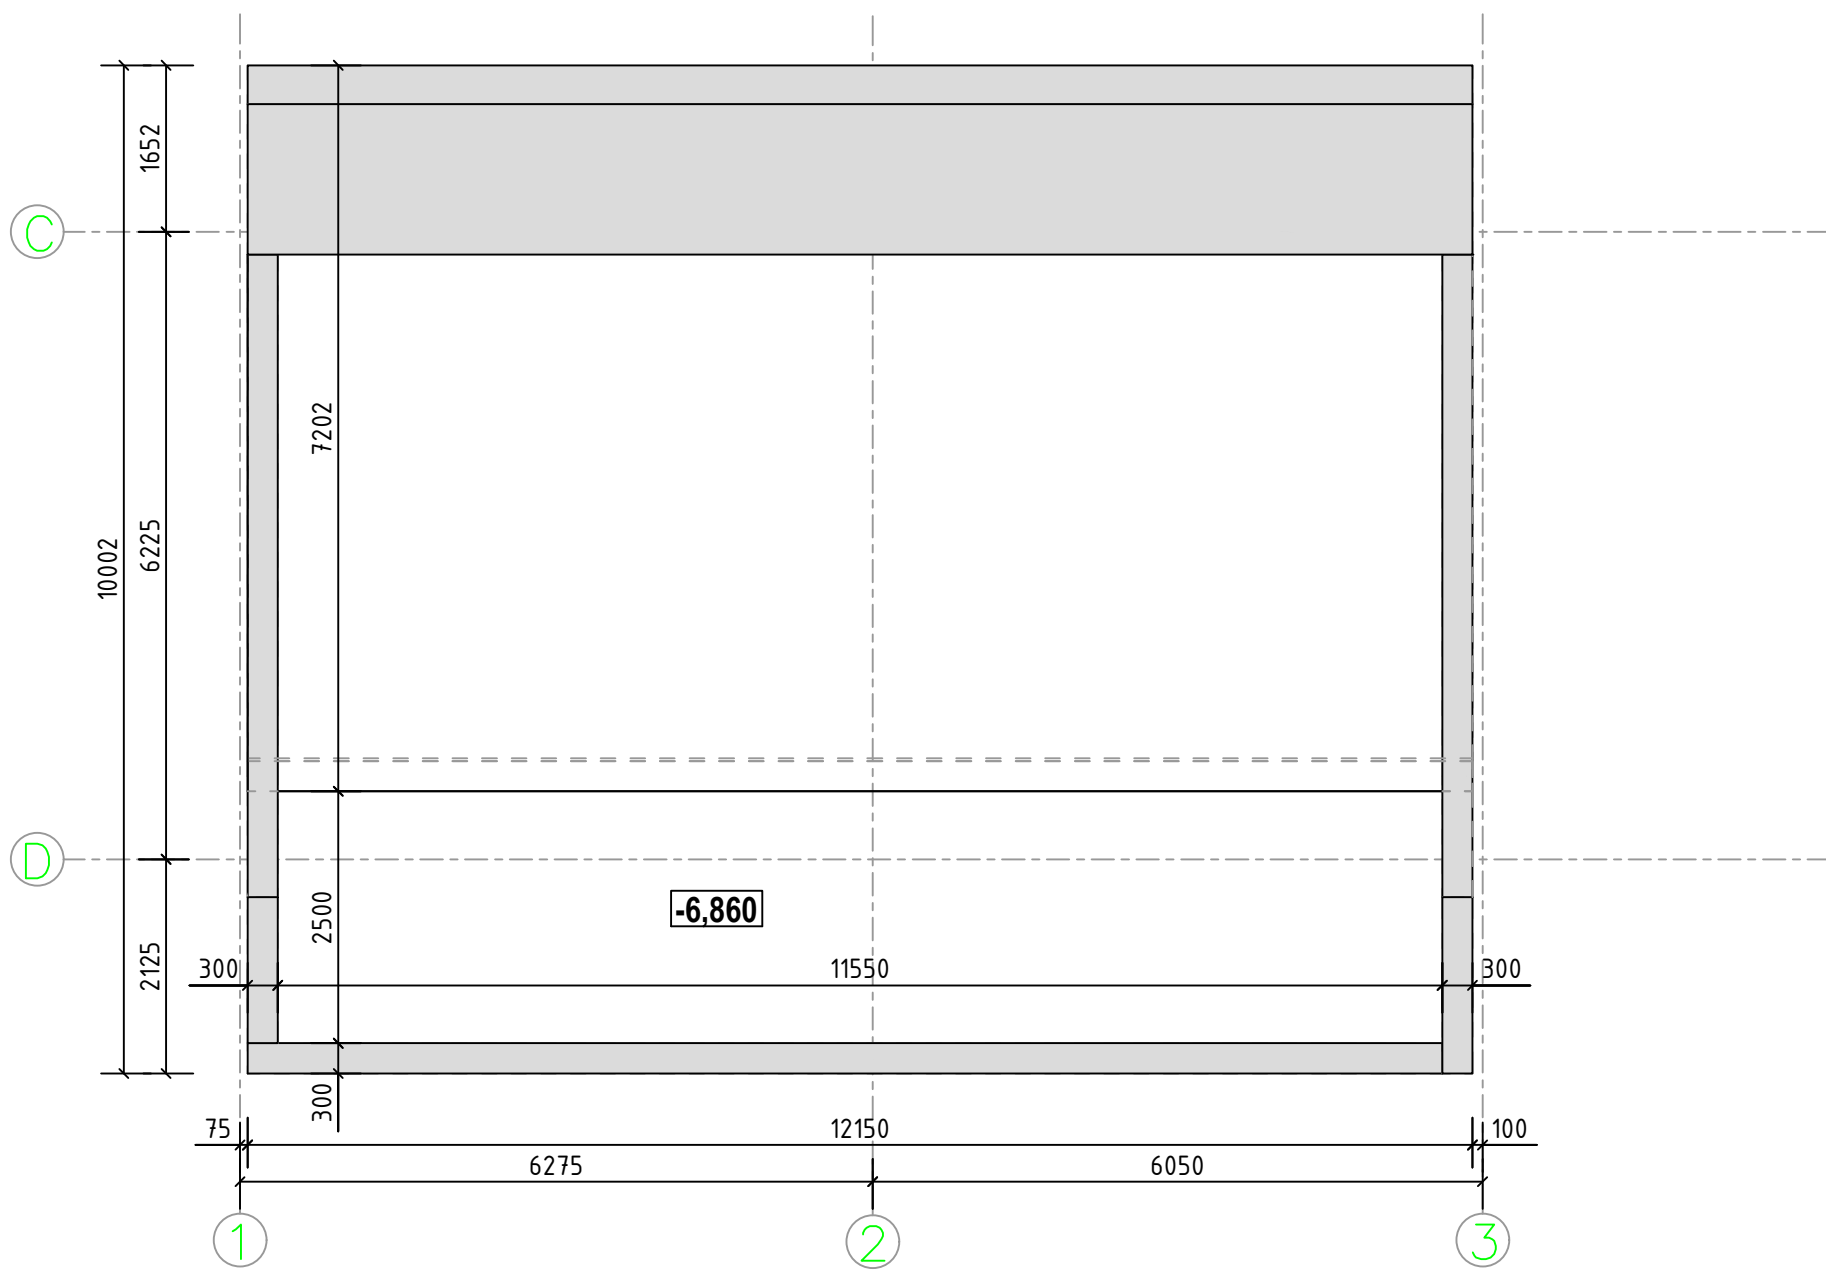

POZNÁMKY:

-BETONÁŽ ZÁKLADOVÉ DESKY NA PODKALDNÍ BETON TL. 100 MM

STROPNÍ DESKA: BETON C30/37 XC1

ZÁKLADOVÁ DESKA: BETON C30/37 XC2

+0,000 = +210,440 m.n.m.

Souřadnicový systém: S-JTSK

Výšková systém: Bpv

 SKO-ENERGO, s.r.o.	ZADÁVACÍ DOKUMENTACE PRO VÝBĚR ZHOTOVITELE	
	Modernizace teplořny Mladá Boleslav	
	OB 6 – STAVBA	návrh: -
	SO 101 – PŘÍJEM A ÚPRAVA DŠ	datum: 02/2024
	D.1.2 – Stavebně konstrukční řešení	revize: 0
Příjem stěpky – stropní		číslo výkresu: OB6_A114.03=202
a základová deska -5,4m		úroveň: 001