


PŮDORYS TVARU STROPNÍ A ZÁKLADOVÉ DESKY -3,400
1:75

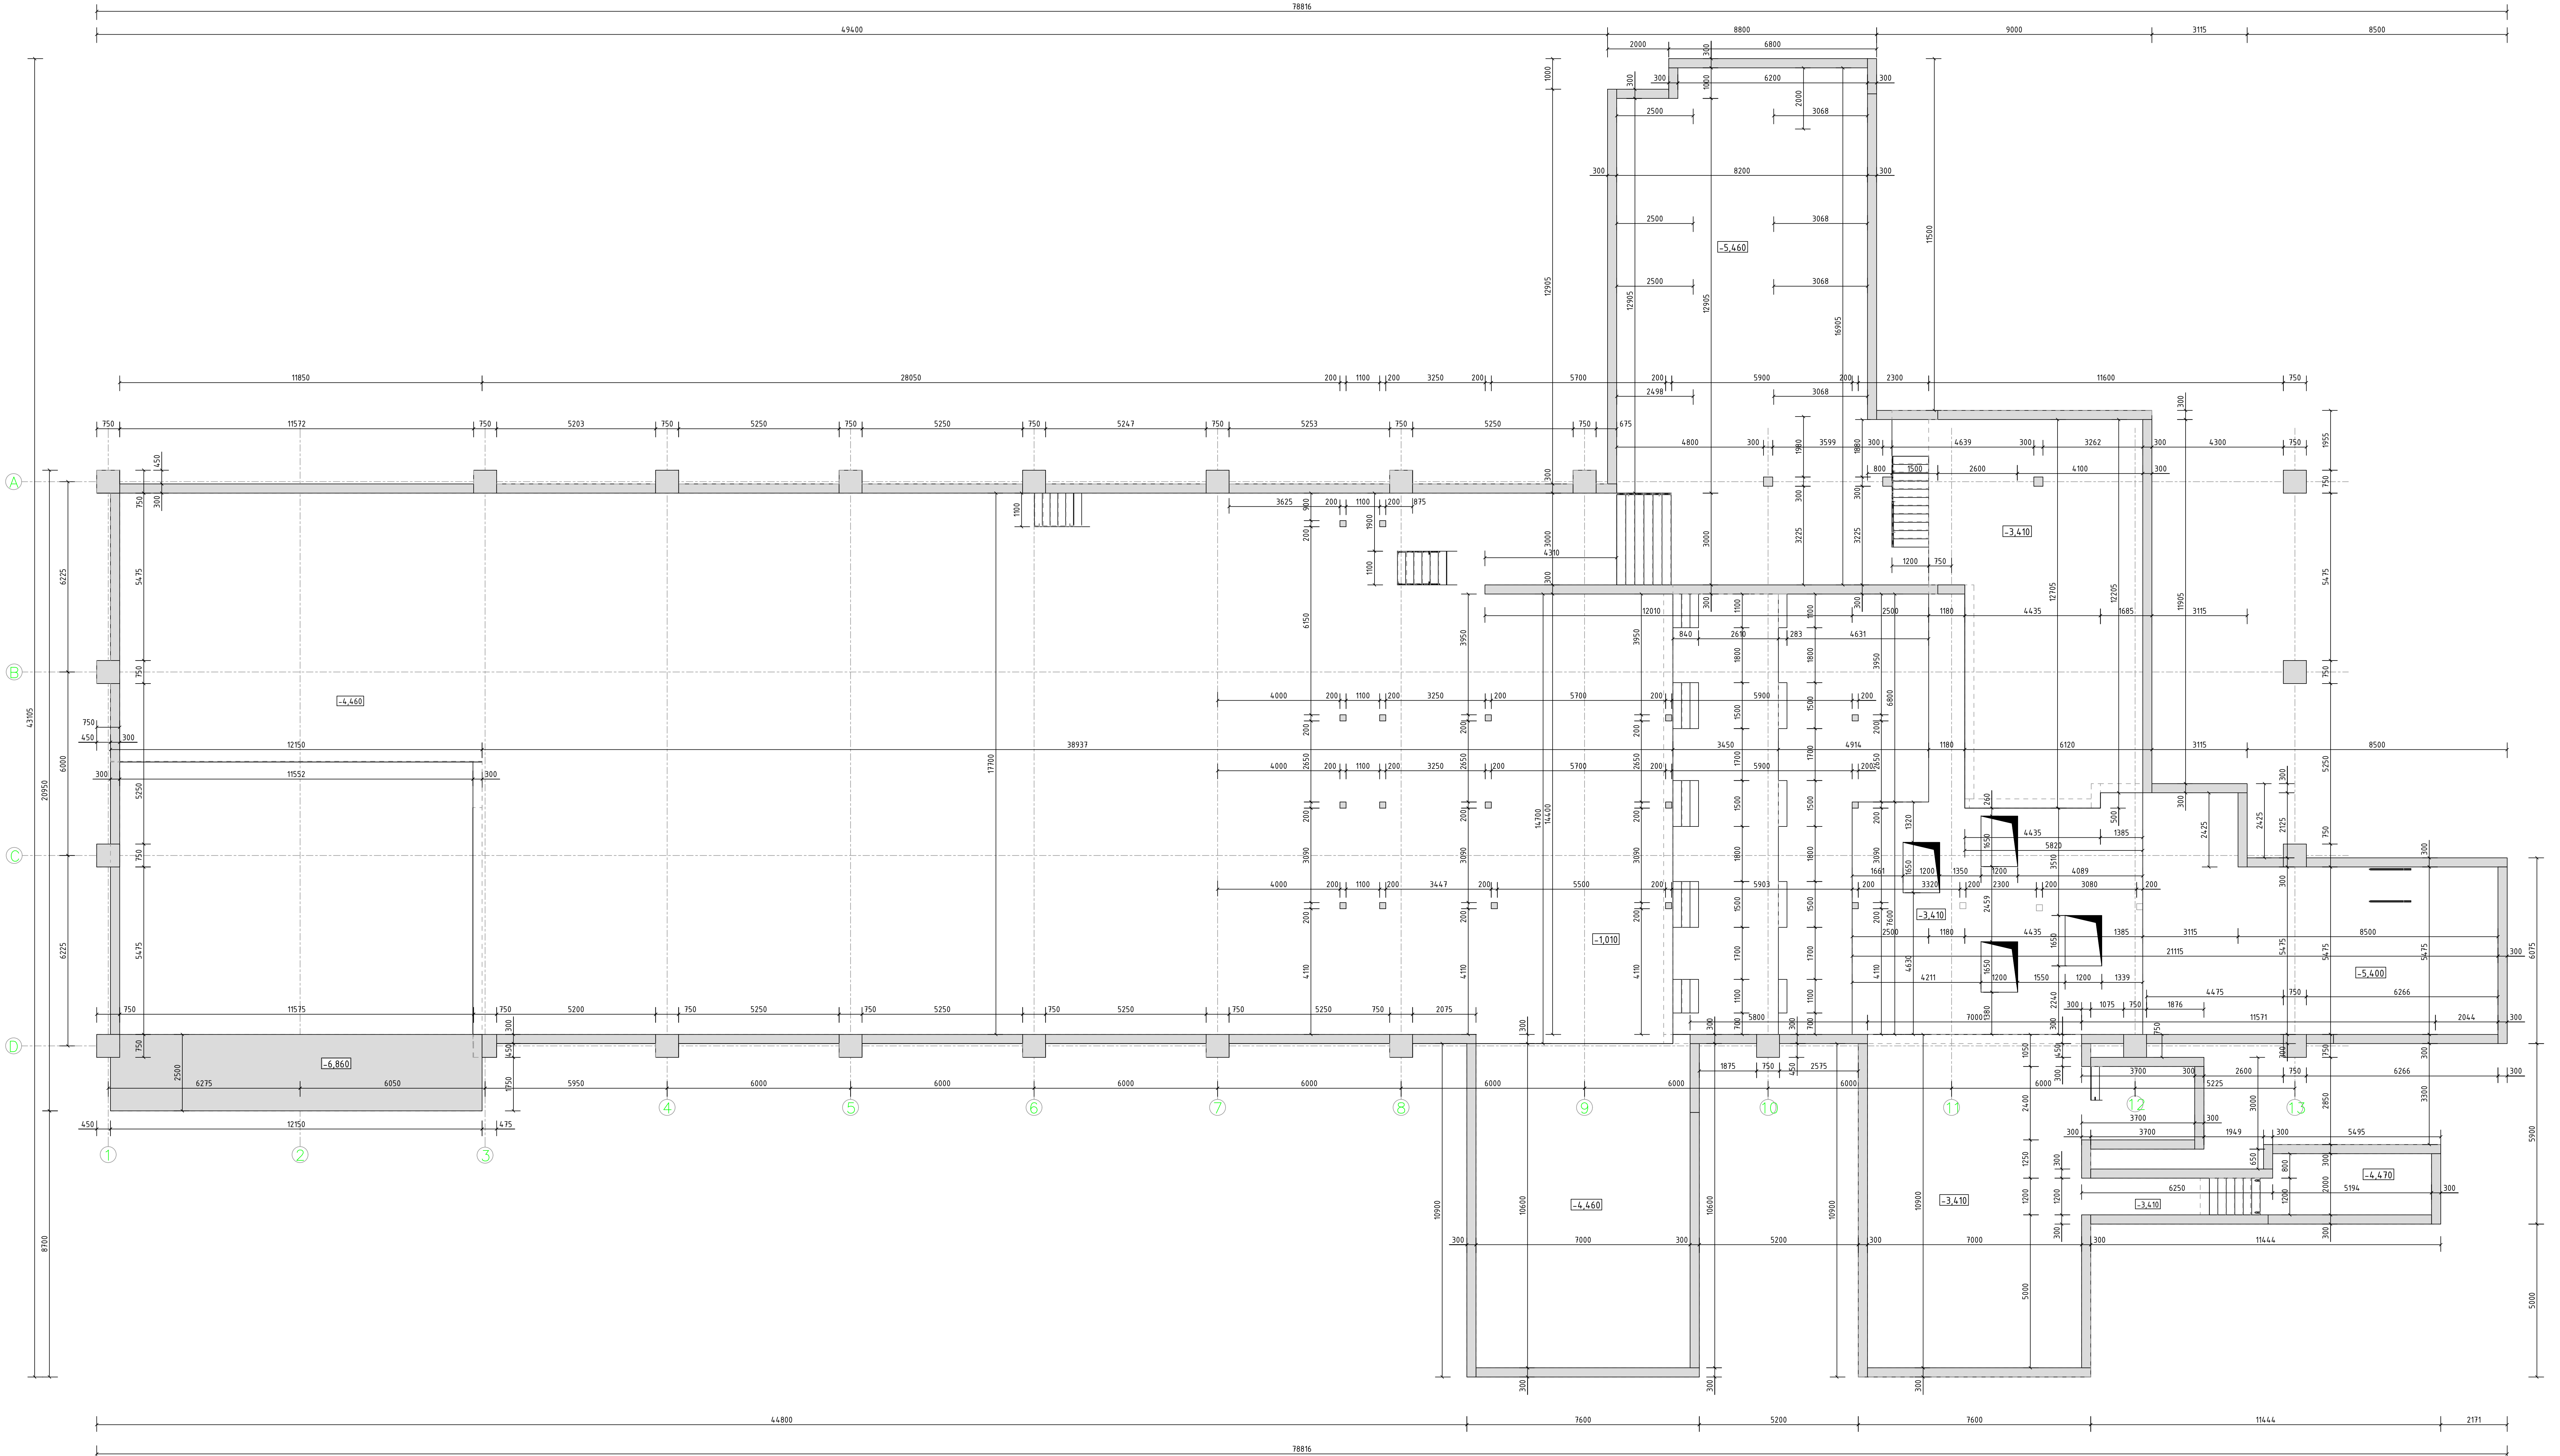

POZNÁMKY:
- POD ZÁKLADOVOU DESKOU PROVEDEN PODKLADNÍ BETON TL 100 MM

STROPNÍ DESKA: BETON C30/37 XC1
ZÁKLADOVÁ DESKA: BETON C30/37 XC2
VÝZTUŽ B500B
+0,000 = +210,440 m.n.m.
Souřadnicový systém: S-JTSK
Výšková systém: Bpv