


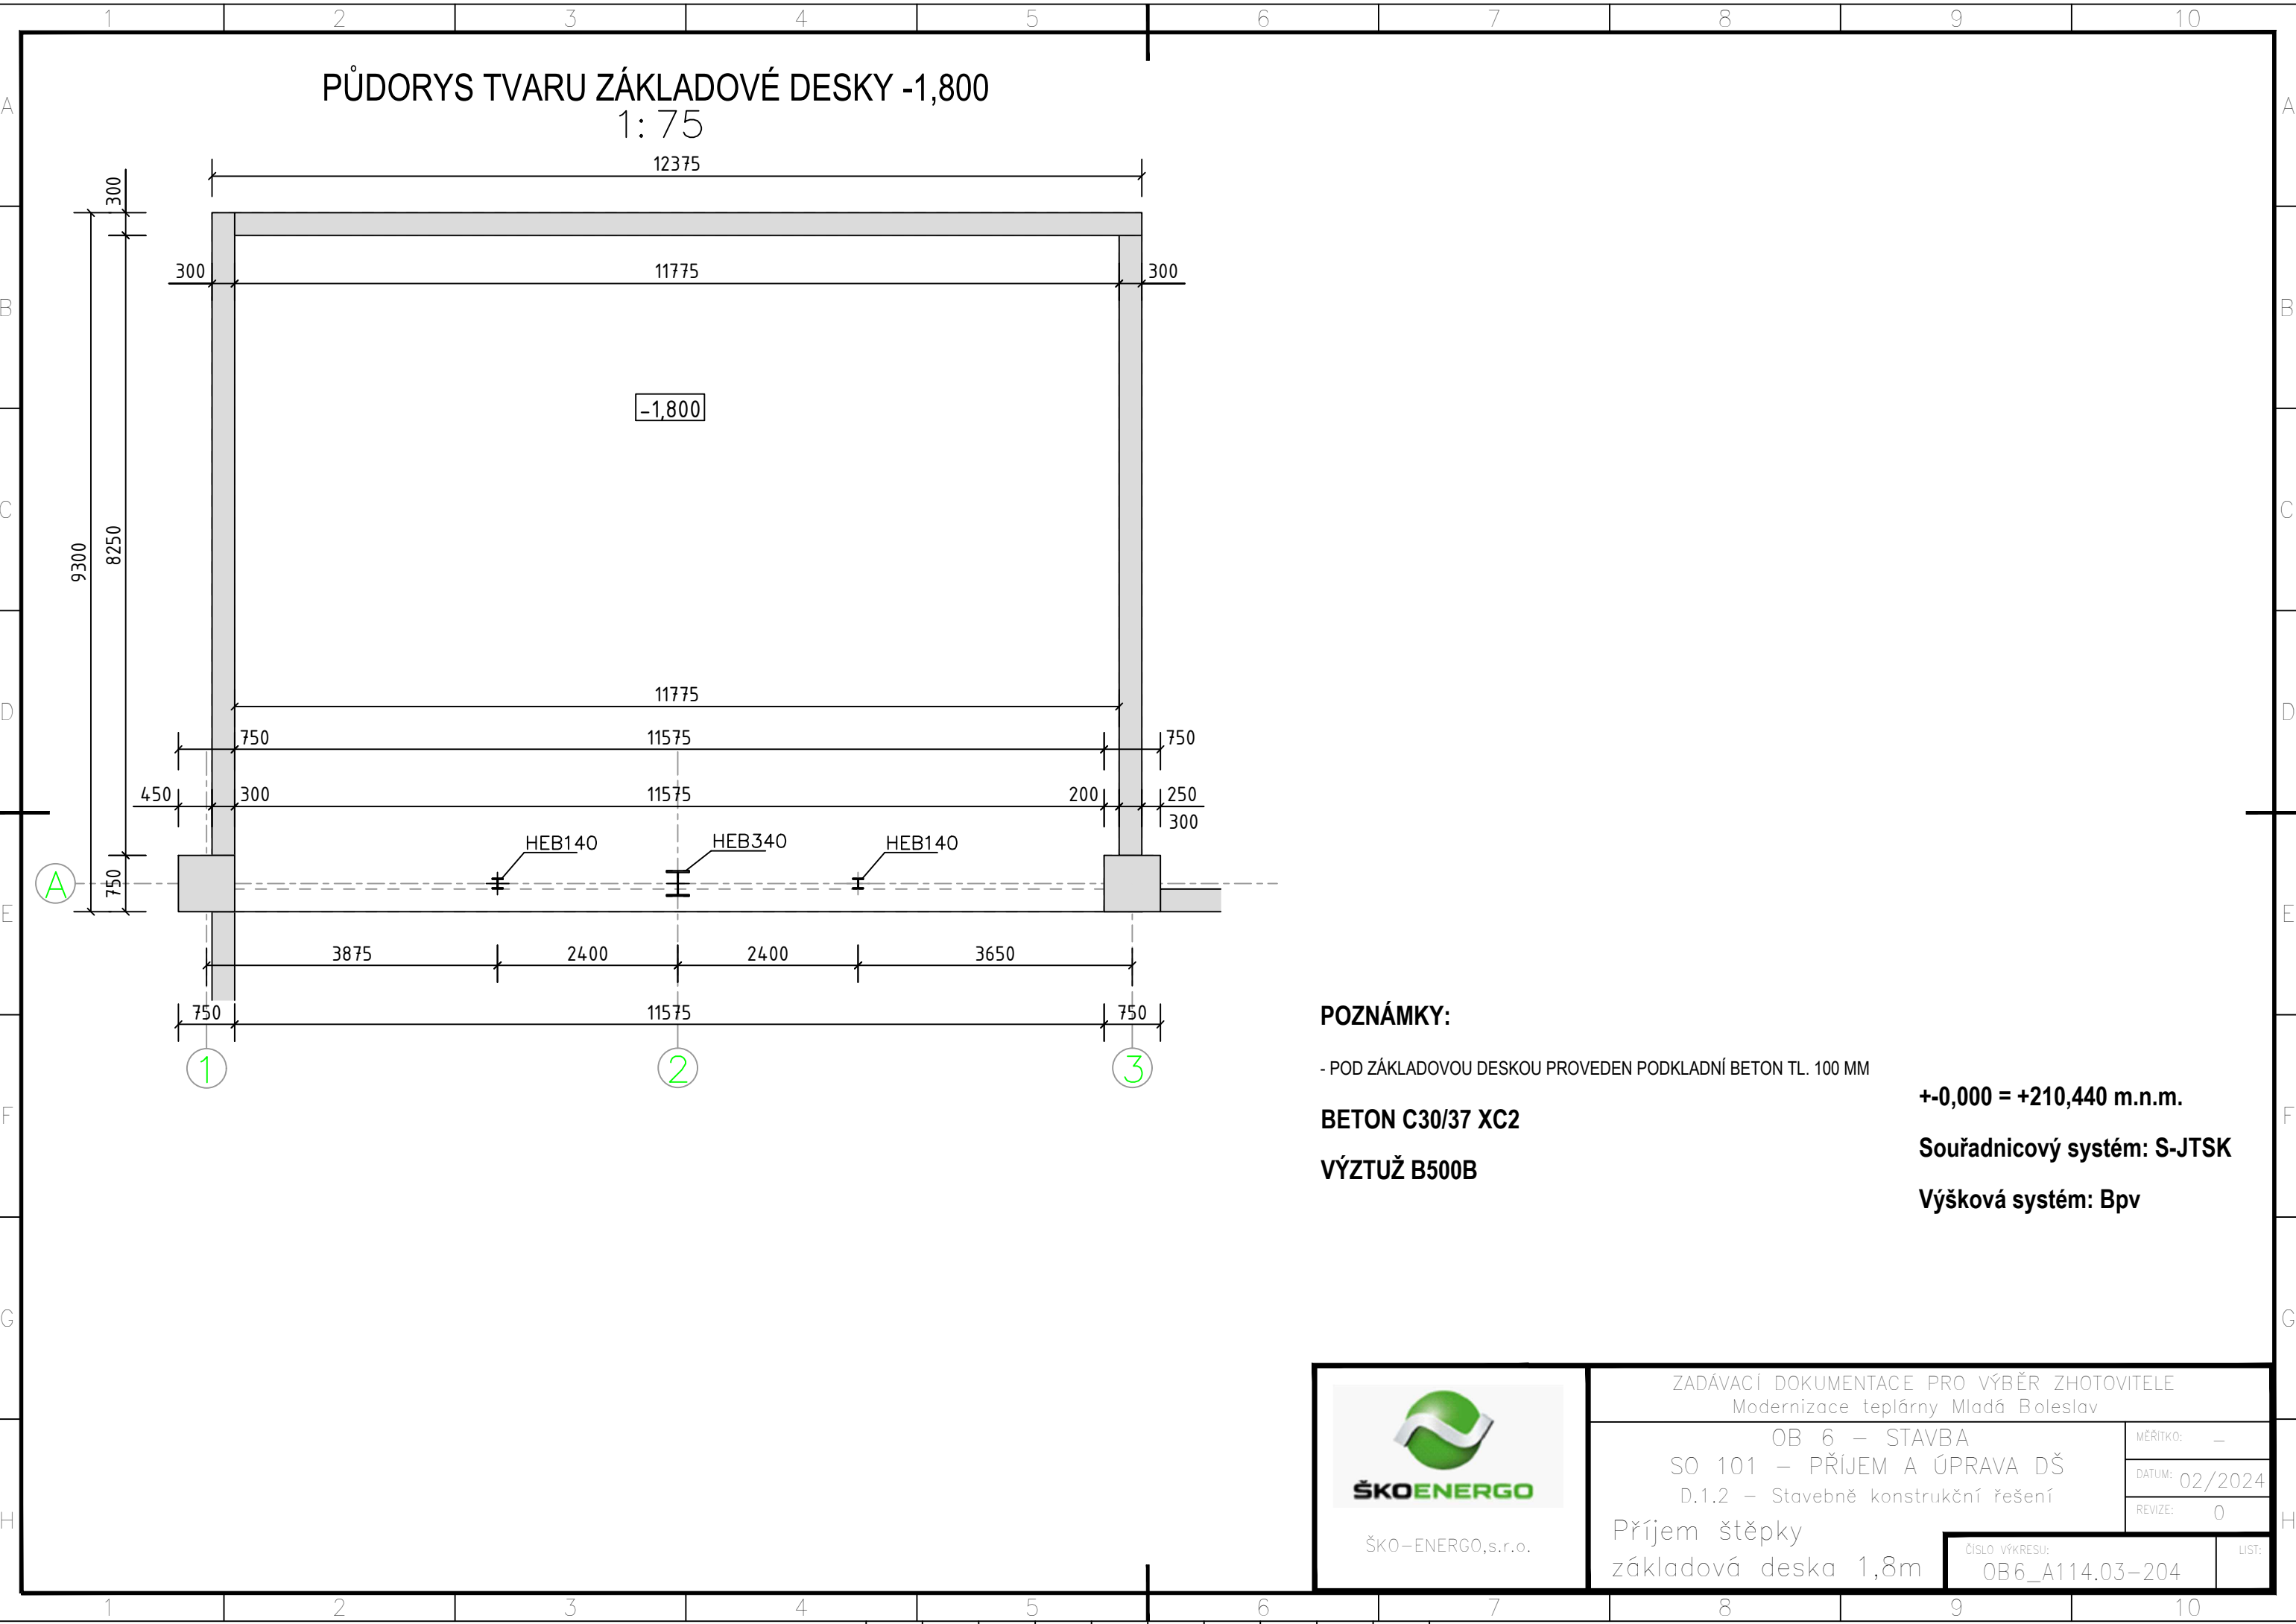

POZNÁMKY:

- POD ZÁKLADOVOU DESKOU PROVEDEN PODKLADNÍ BETON TL. 100 MM

BETON C30/37 XC2

VÝZTUŽ B500B

+0,000 = +210,440 m.n.m.

Souřadnicový systém: S-JTSK

Výšková systém: Bpv



ŠKO-ENERGO,s.r.o.

ZADÁVACÍ DOKUMENTACE PRO VÝBĚR ZHOTOVITELE Modernizace teplárny Mladá Boleslav		
OB 6 – STAVBA SO 101 – PŘÍJEM A ÚPRAVA DŠ D.1.2 – Stavebně konstrukční řešení		MĚŘÍTKO: –
Příjem štěpky základová deska 1,8m		DATUM: 02/2024
ČÍSLO VÝKRESU: OB6_A114.03-204		REVIZE: 0
		LIST: