
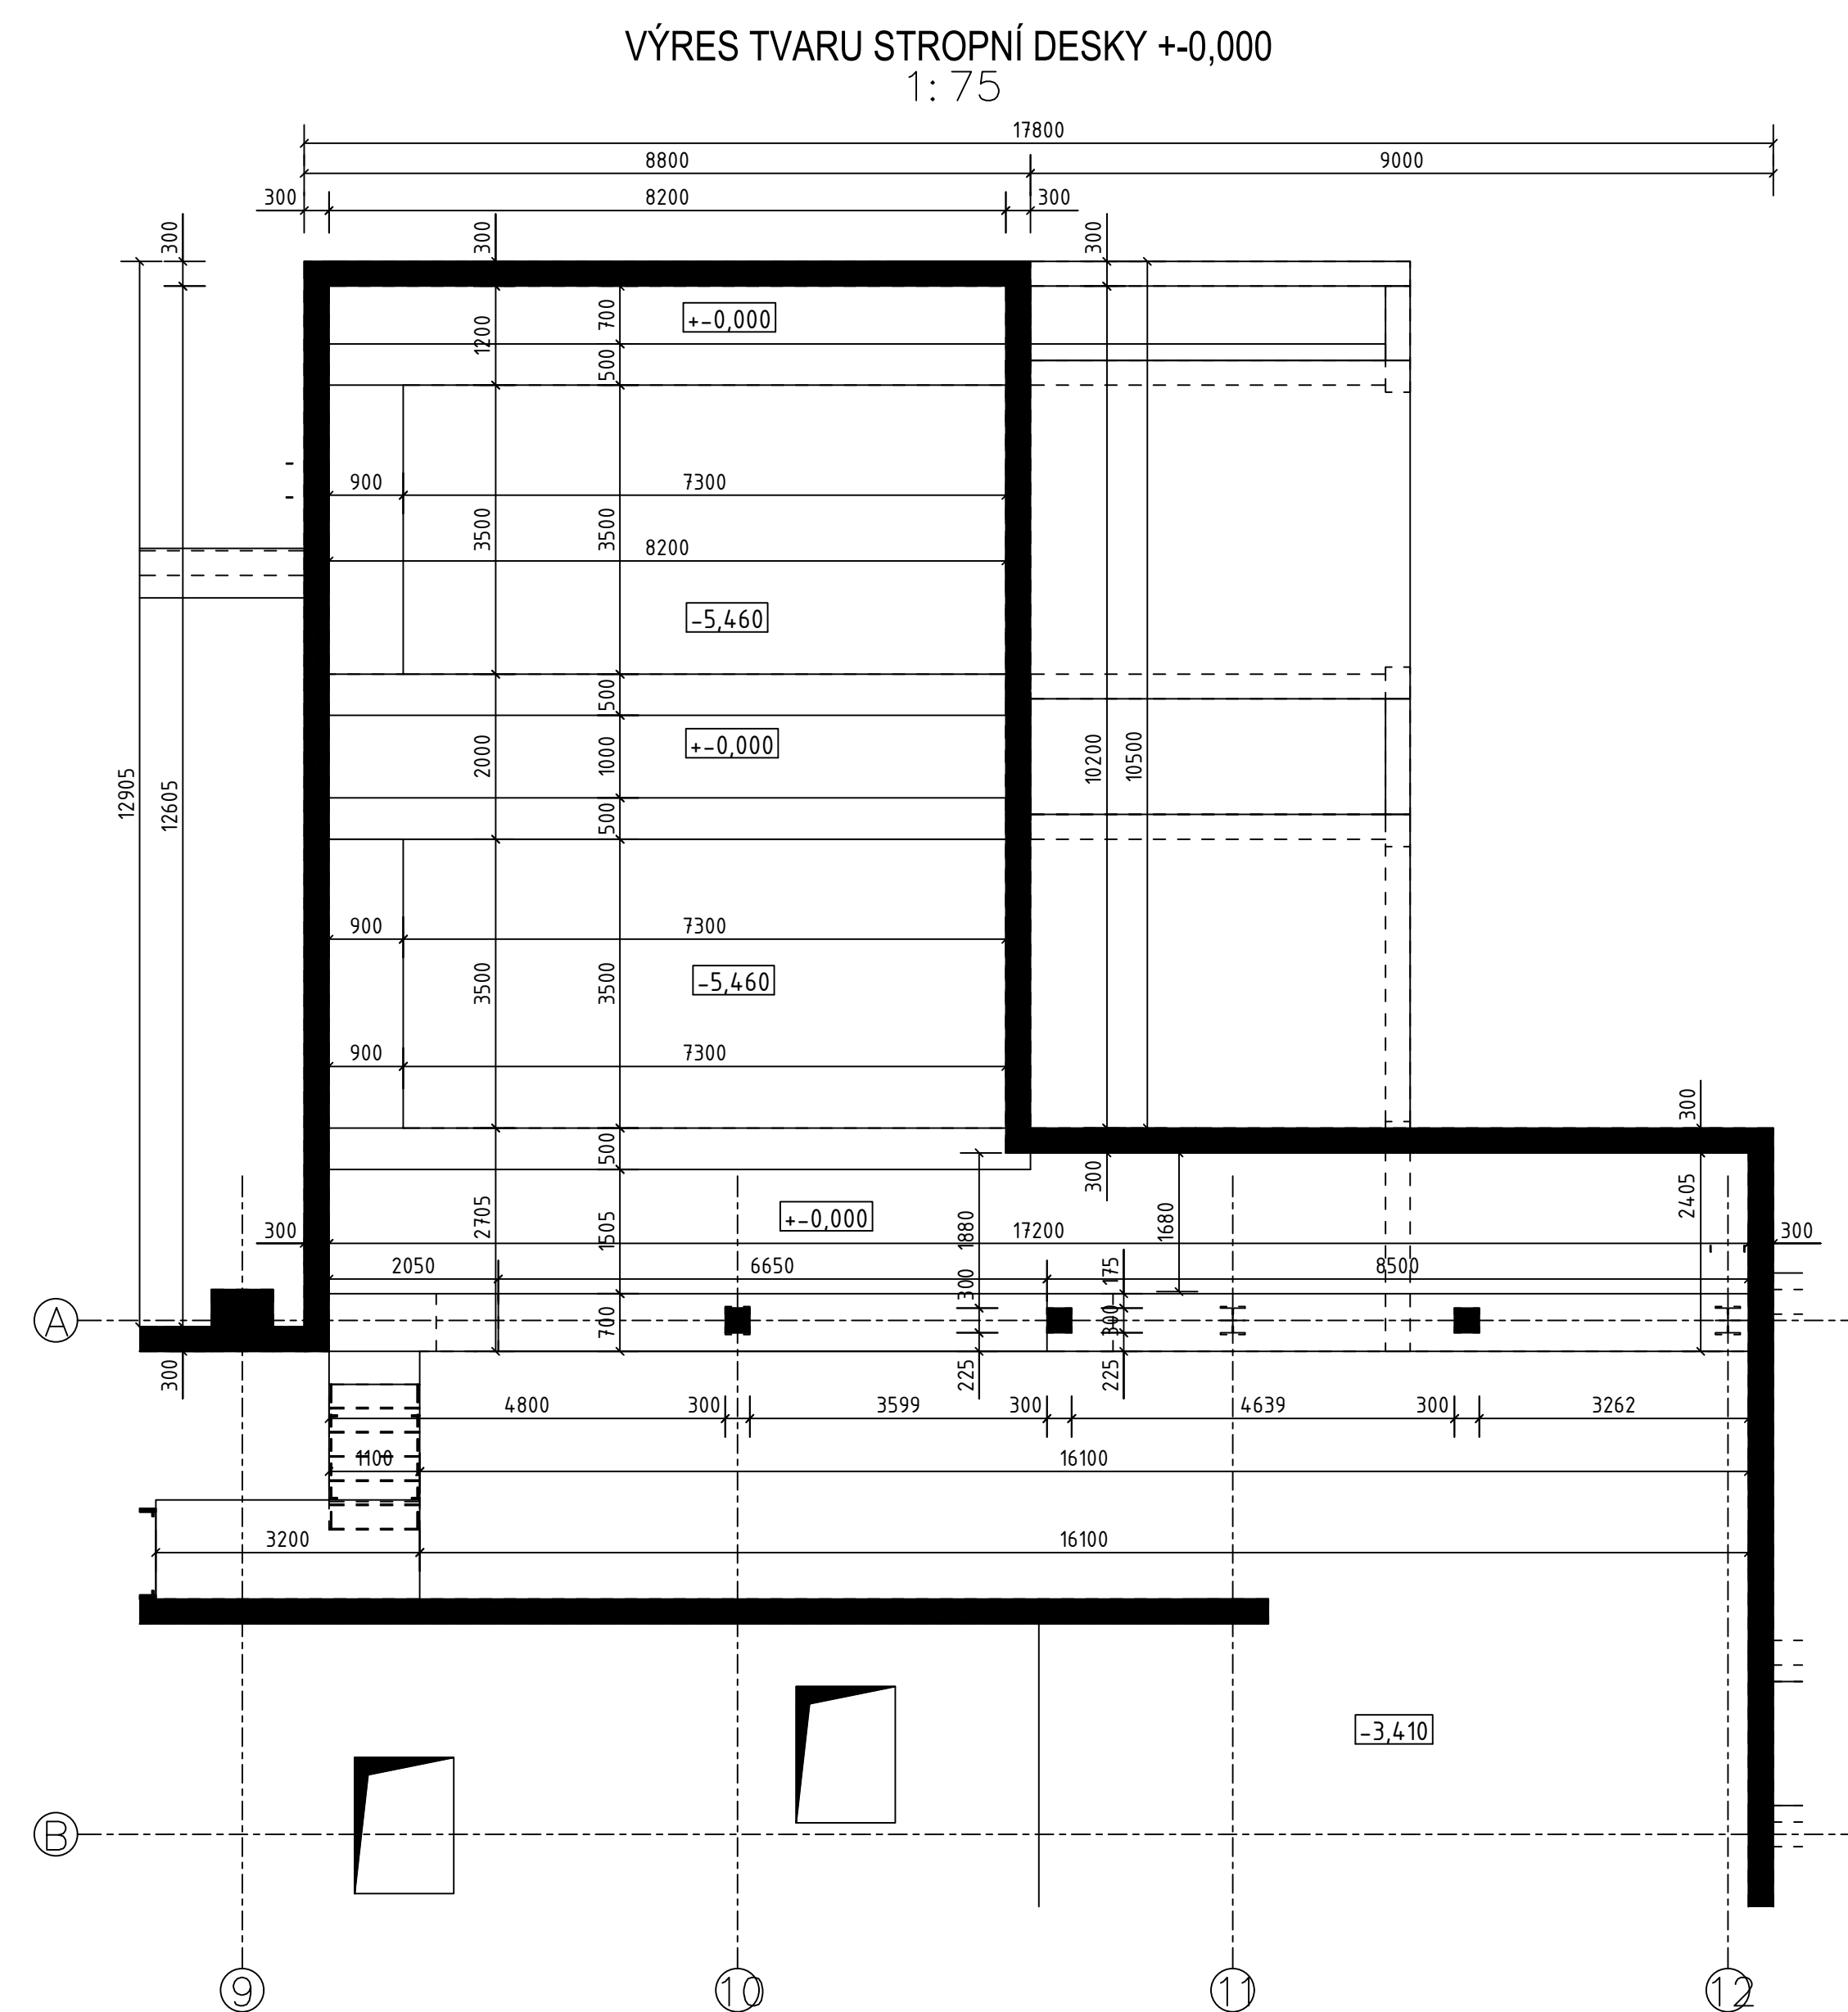


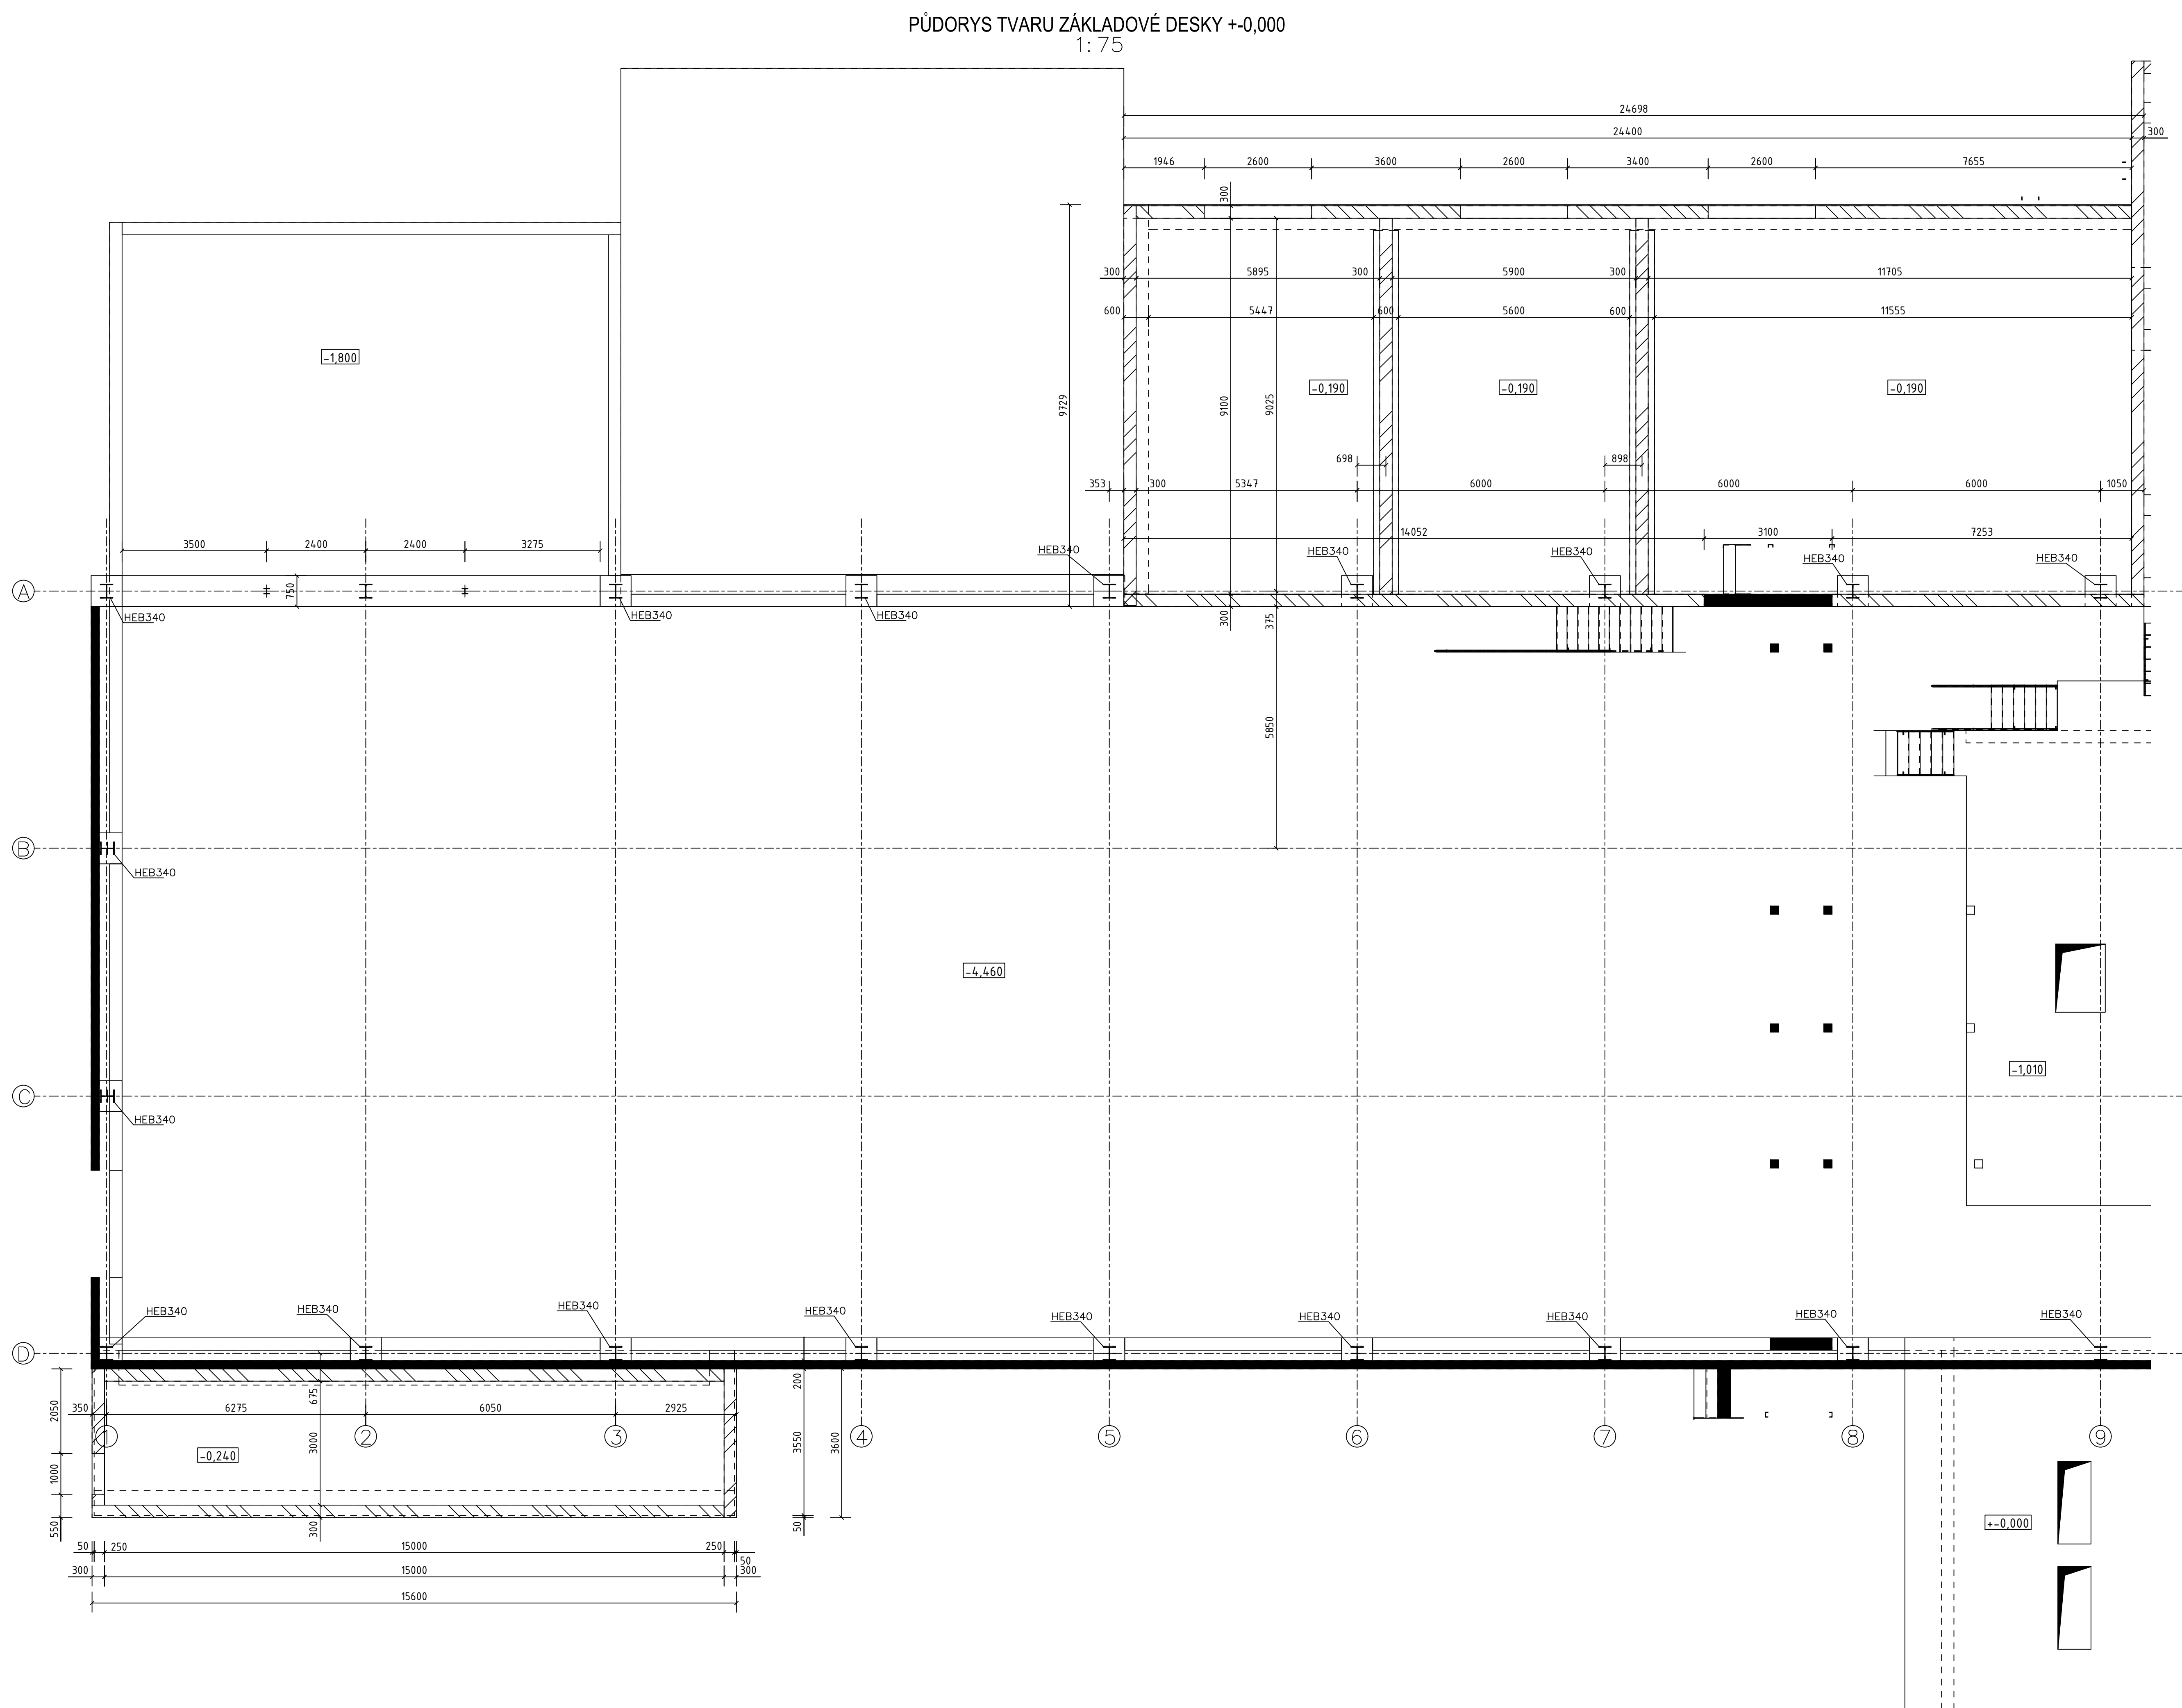

POZNÁMKY:

- ZÁKLADOVÁ DESKA PROVEDENA NA PODKLADNÍ BETON TL. 100 MM

STROPNÍ DESKA: BETON C30/37 XC1

ZÁKLADOVÁ DESKA: BETON C30/37 XC2

VÝZTUŽ B500B

LEGENDA

- BETON
OCEL
ZDIVO

+0,000 = +210,440 m.n.m.

Souřadnicový systém: S-JTSK

Výškový systém: Bpv