



OSAA
1: 75

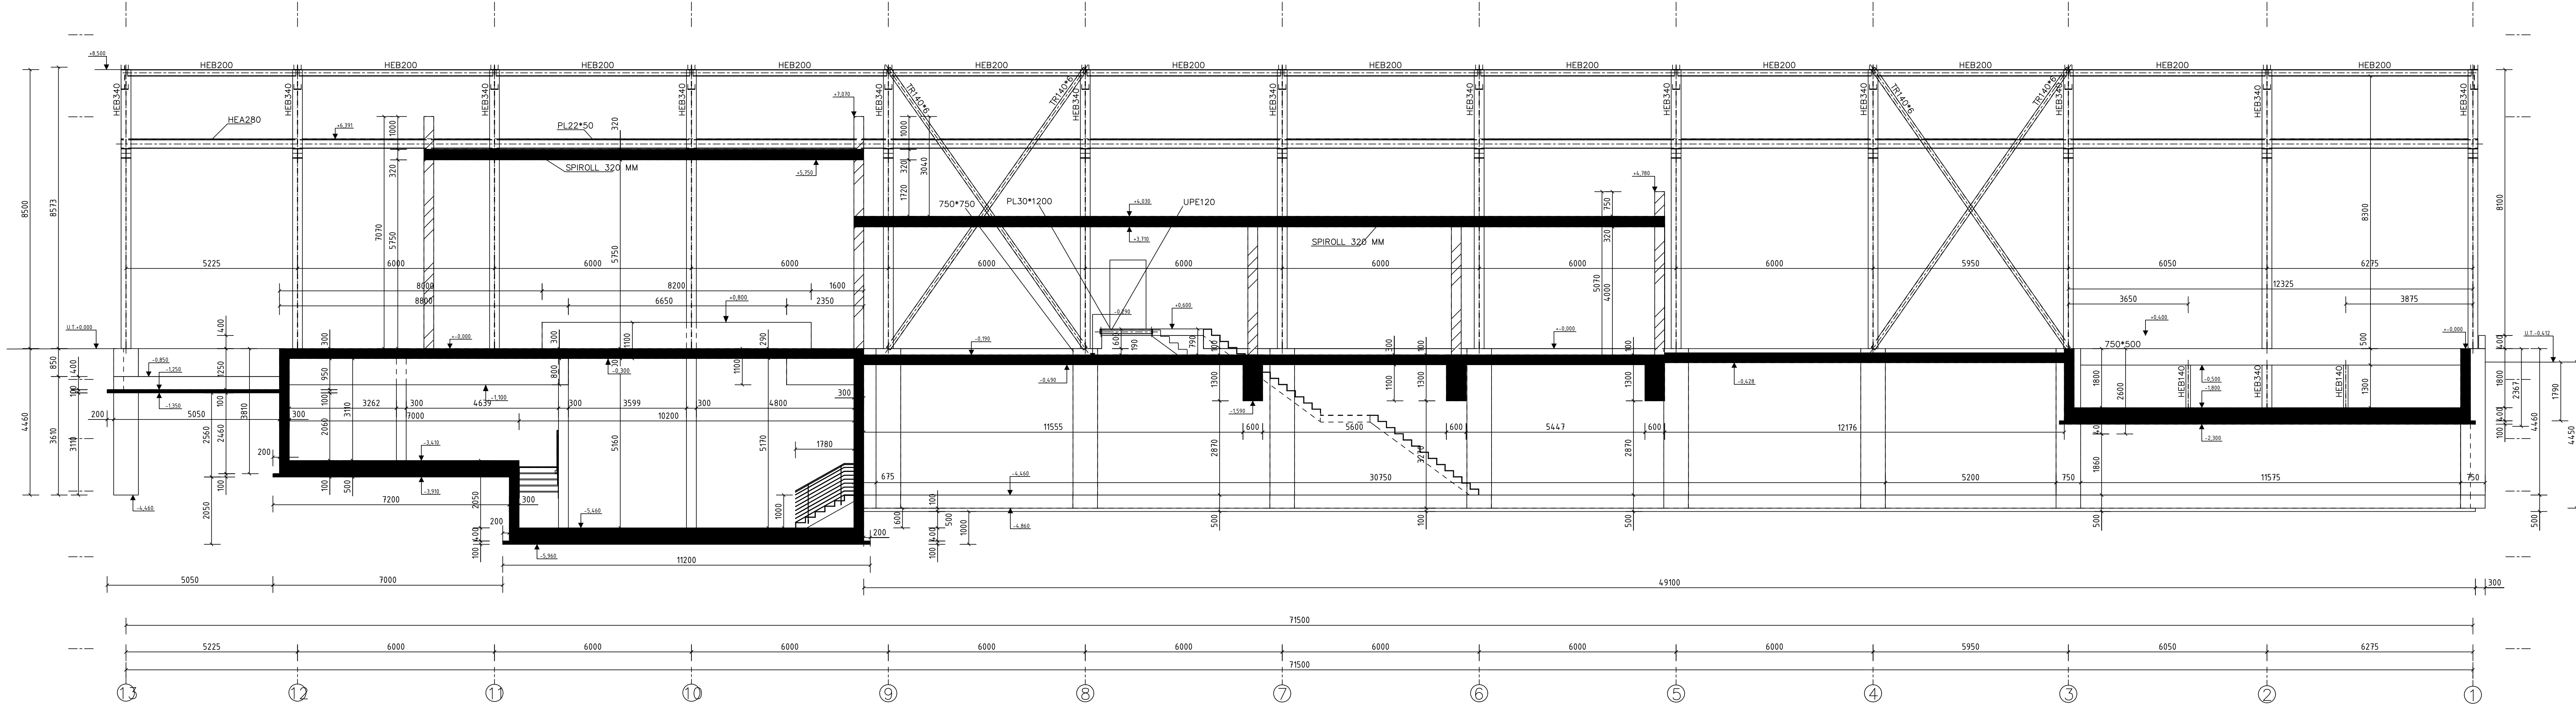

OSAD
1: 75

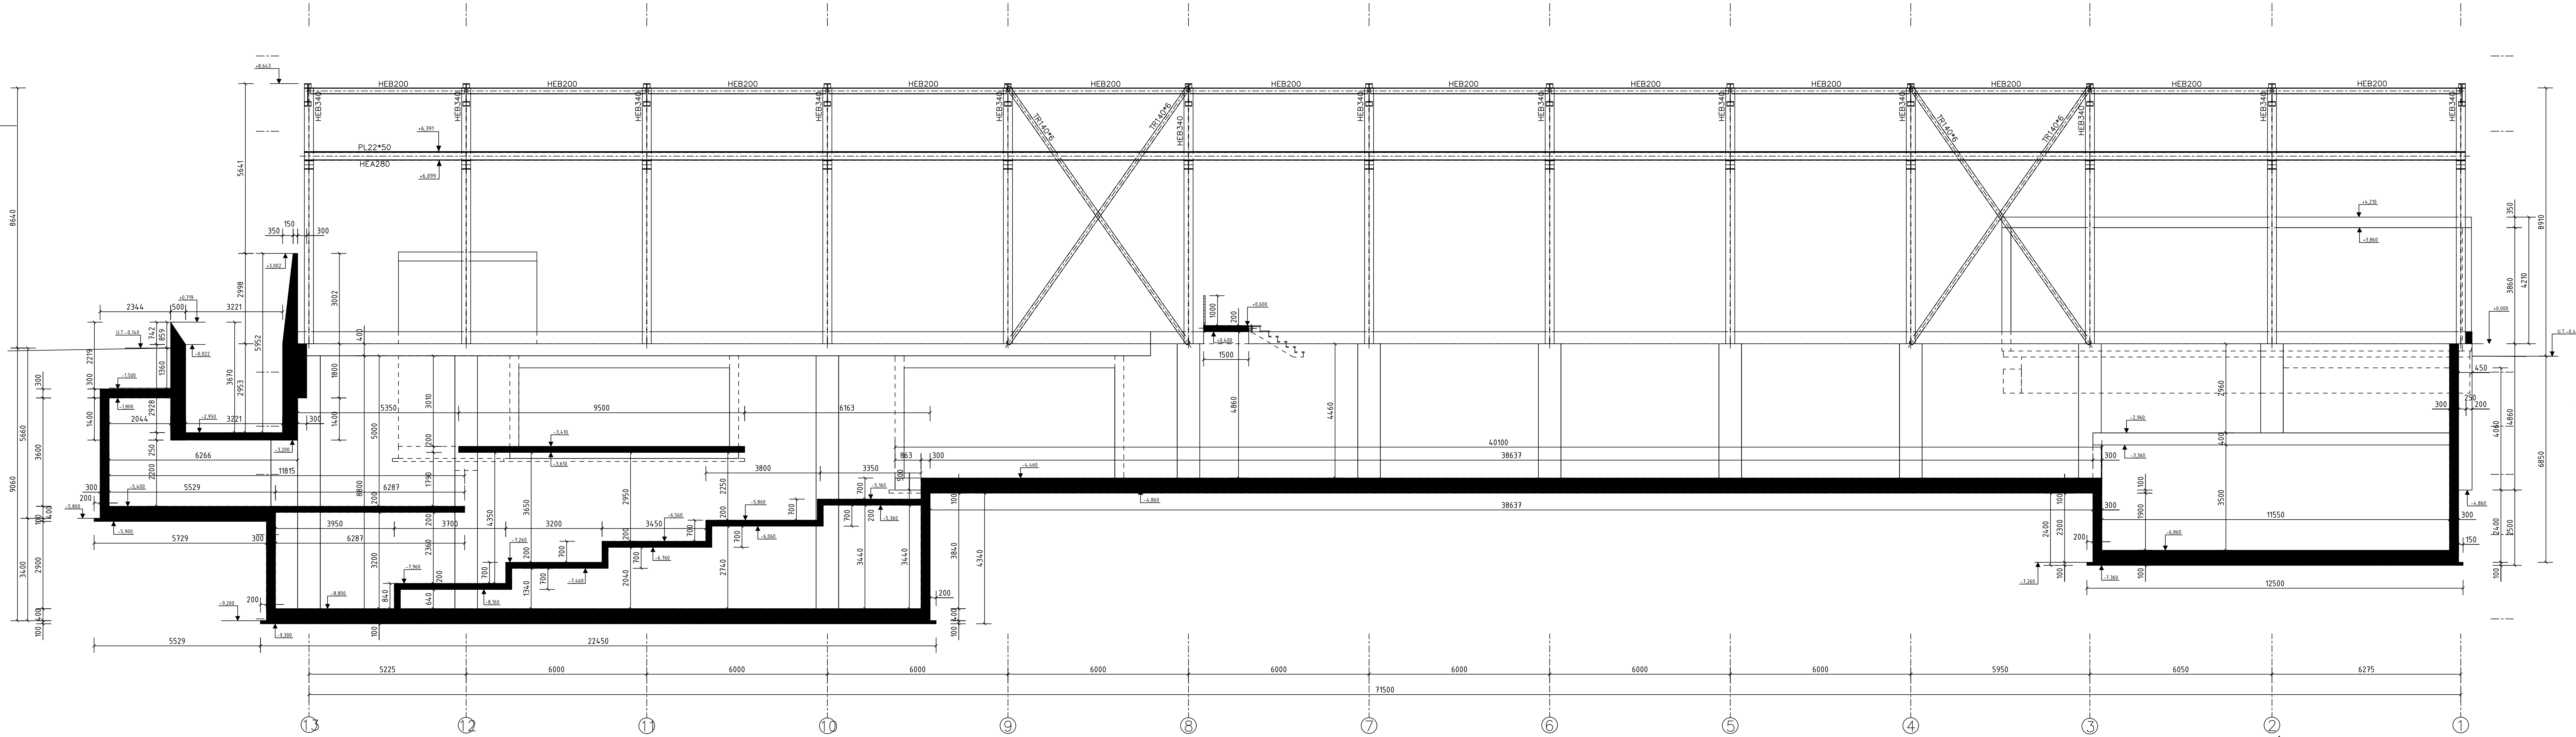

POZNÁMKY:

* ZÁKLADOVÉ DEŠY PROVEDENY NA PODKLADNÍ BETON TL. 100 MM

LEGENDA:

- BETON
- OCEL
- ZDIVO

OCEL: S235 JR

ŠROUBY A KOTVY: 8.8

STROPNÍ DESKA: BETON C30/37 XC1

ZÁKLADOVÁ DESKA: BETON C30/37 XC2

VÝTUŽ B500B

+0,000 = +210,440 m.n.m.

Souřadnicový systém: S-JTSK

Výšková systém: Bpv