




OSA2
1: 75

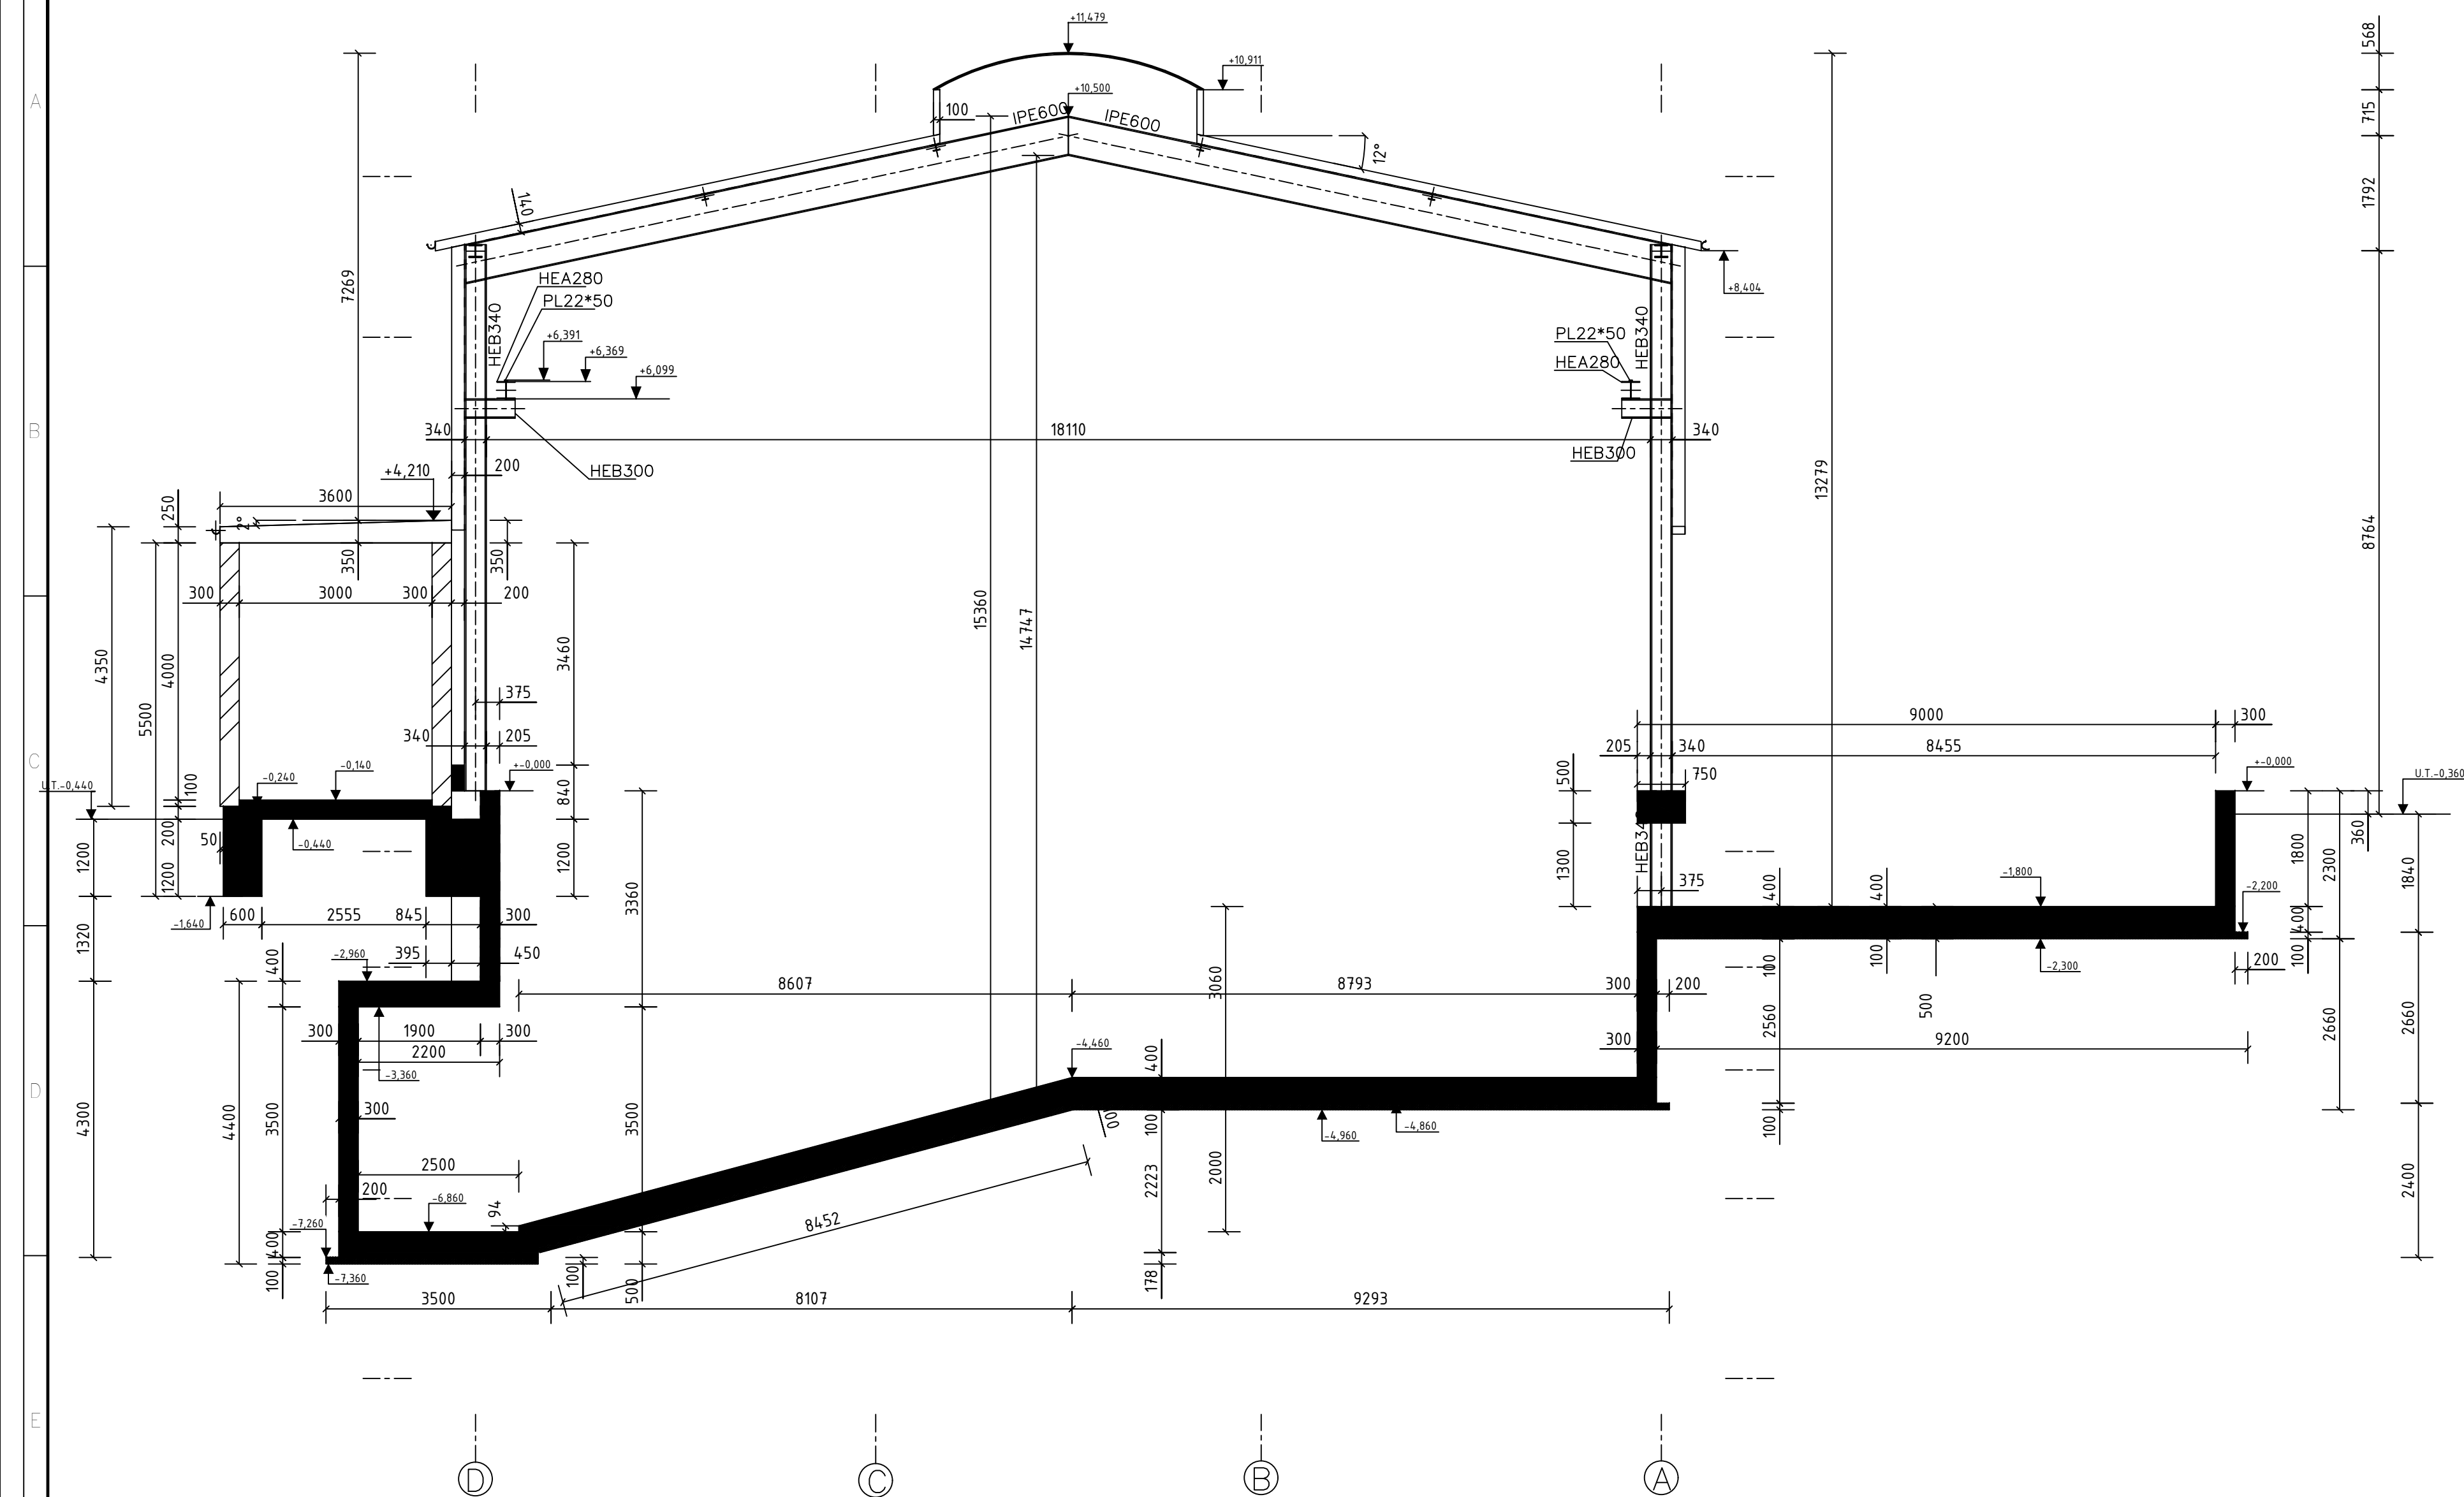


OSA4
1: 75

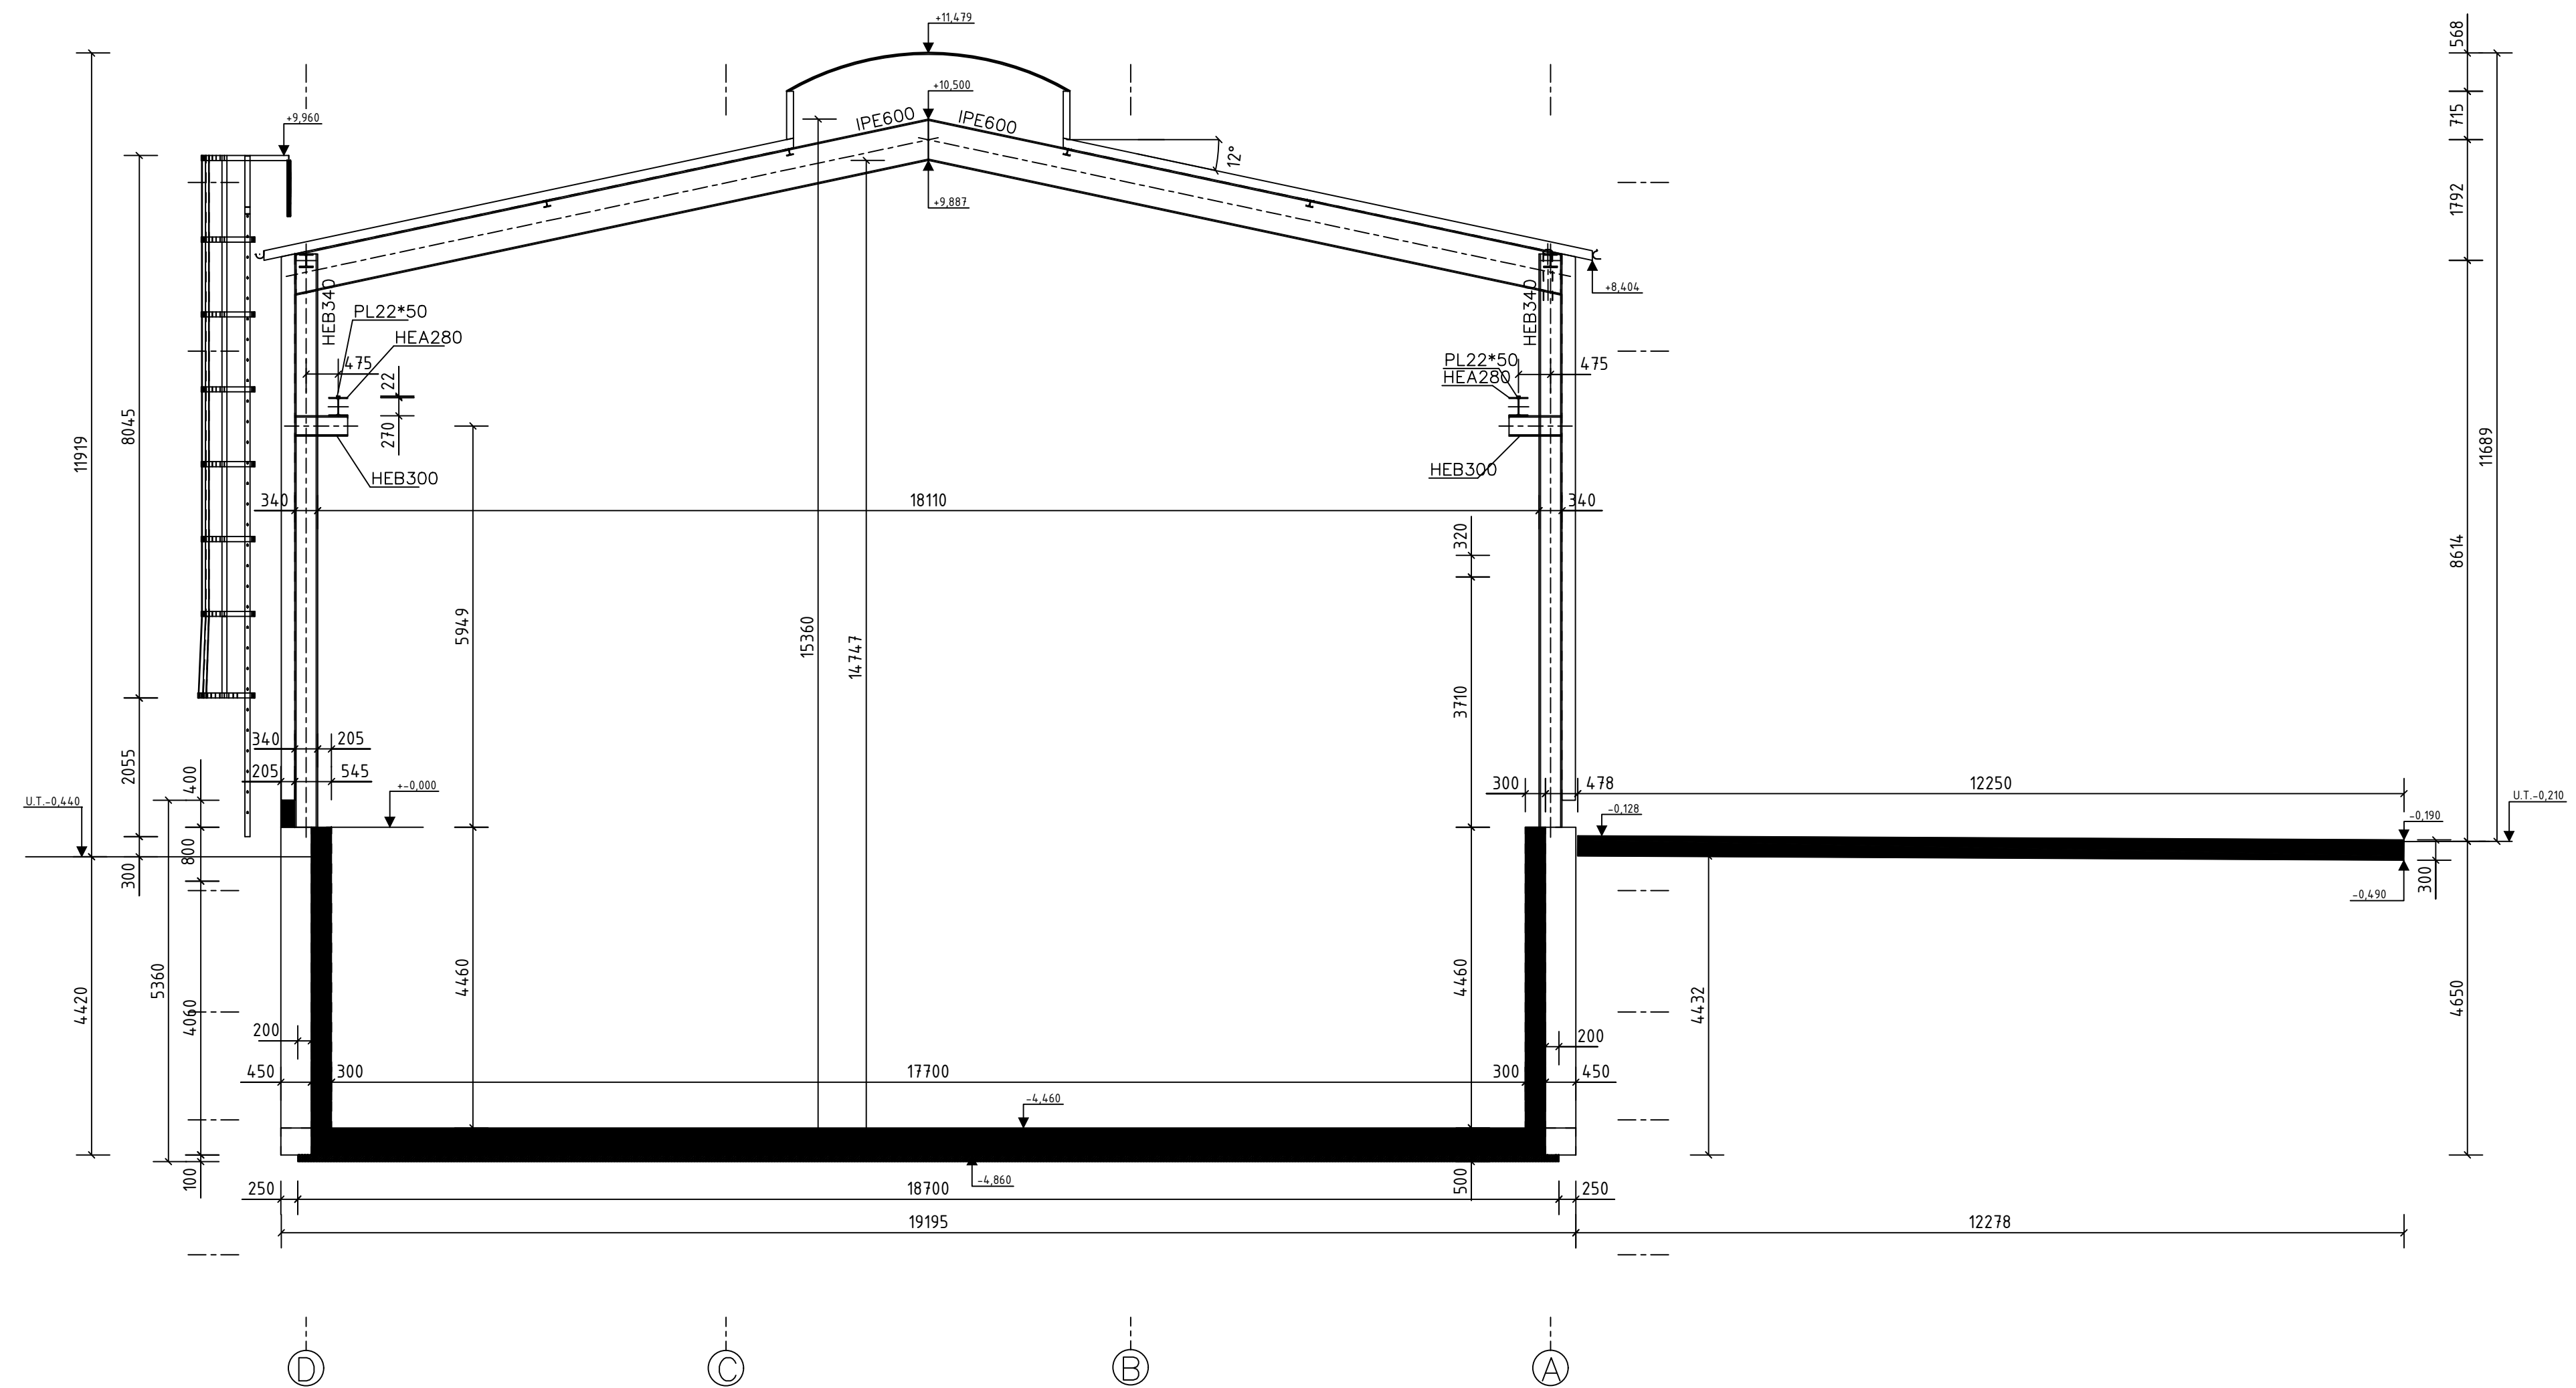

OSA8
1: 75

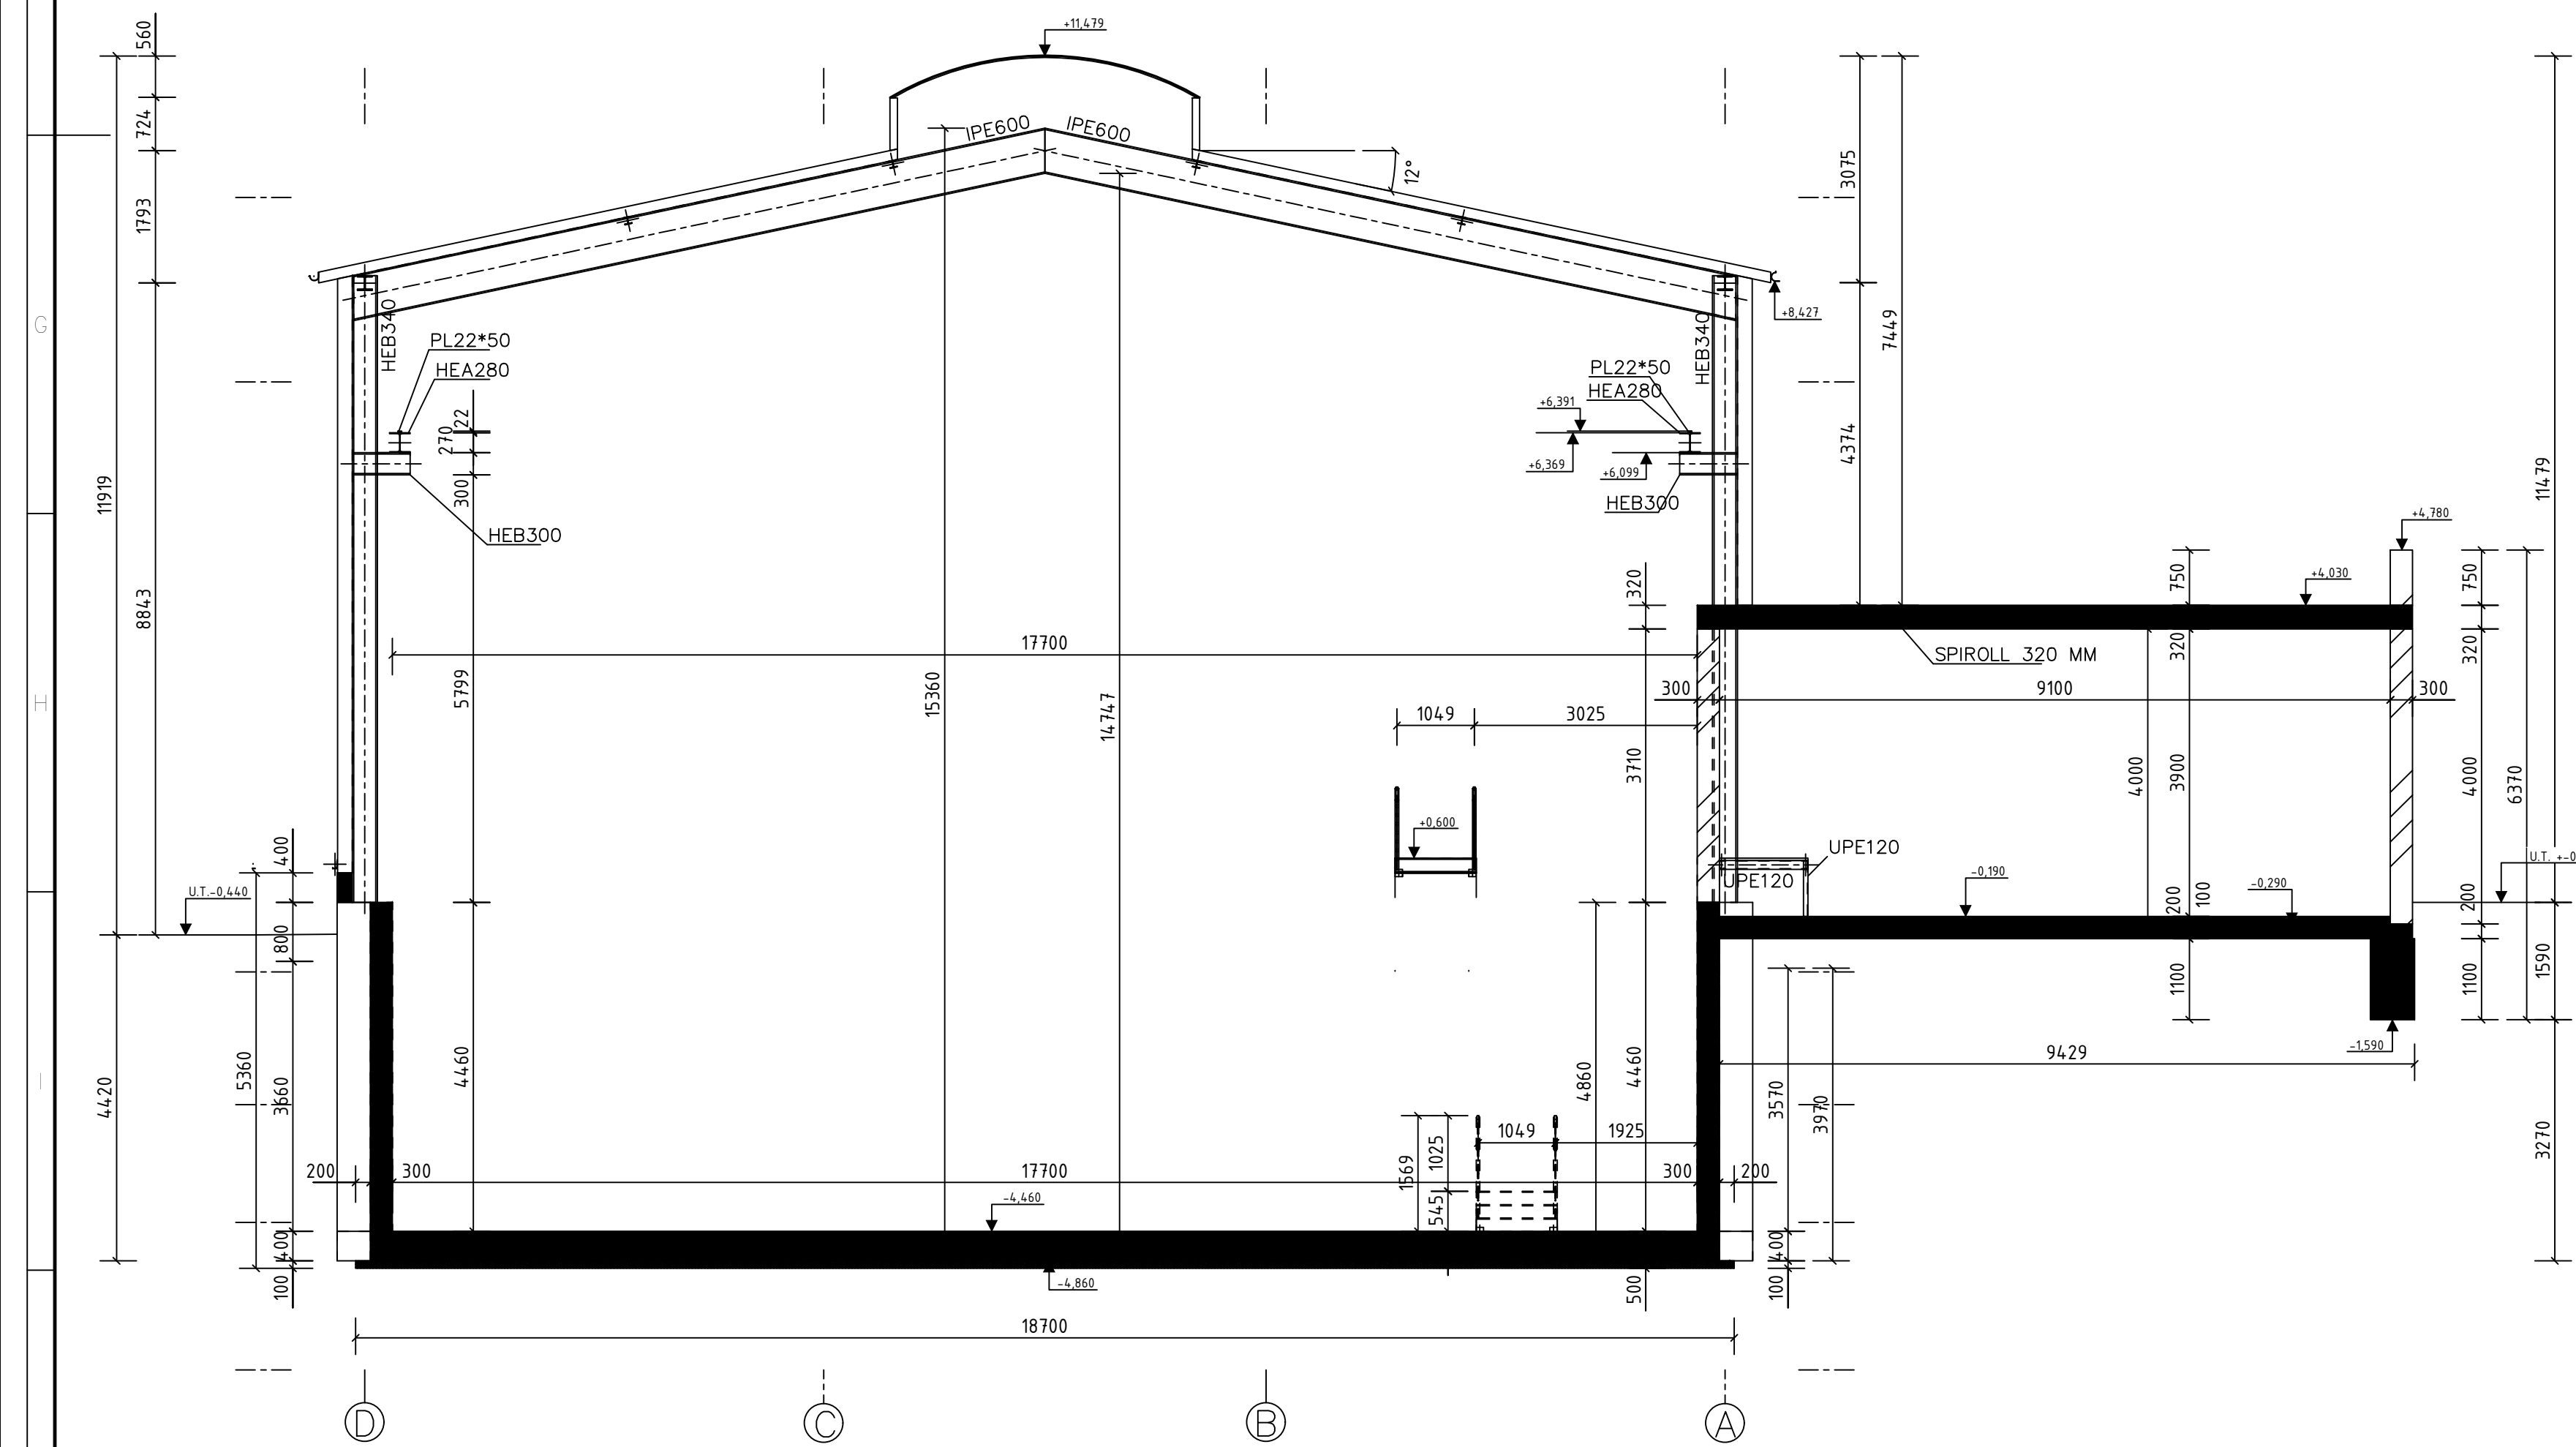

OSA10
1: 75

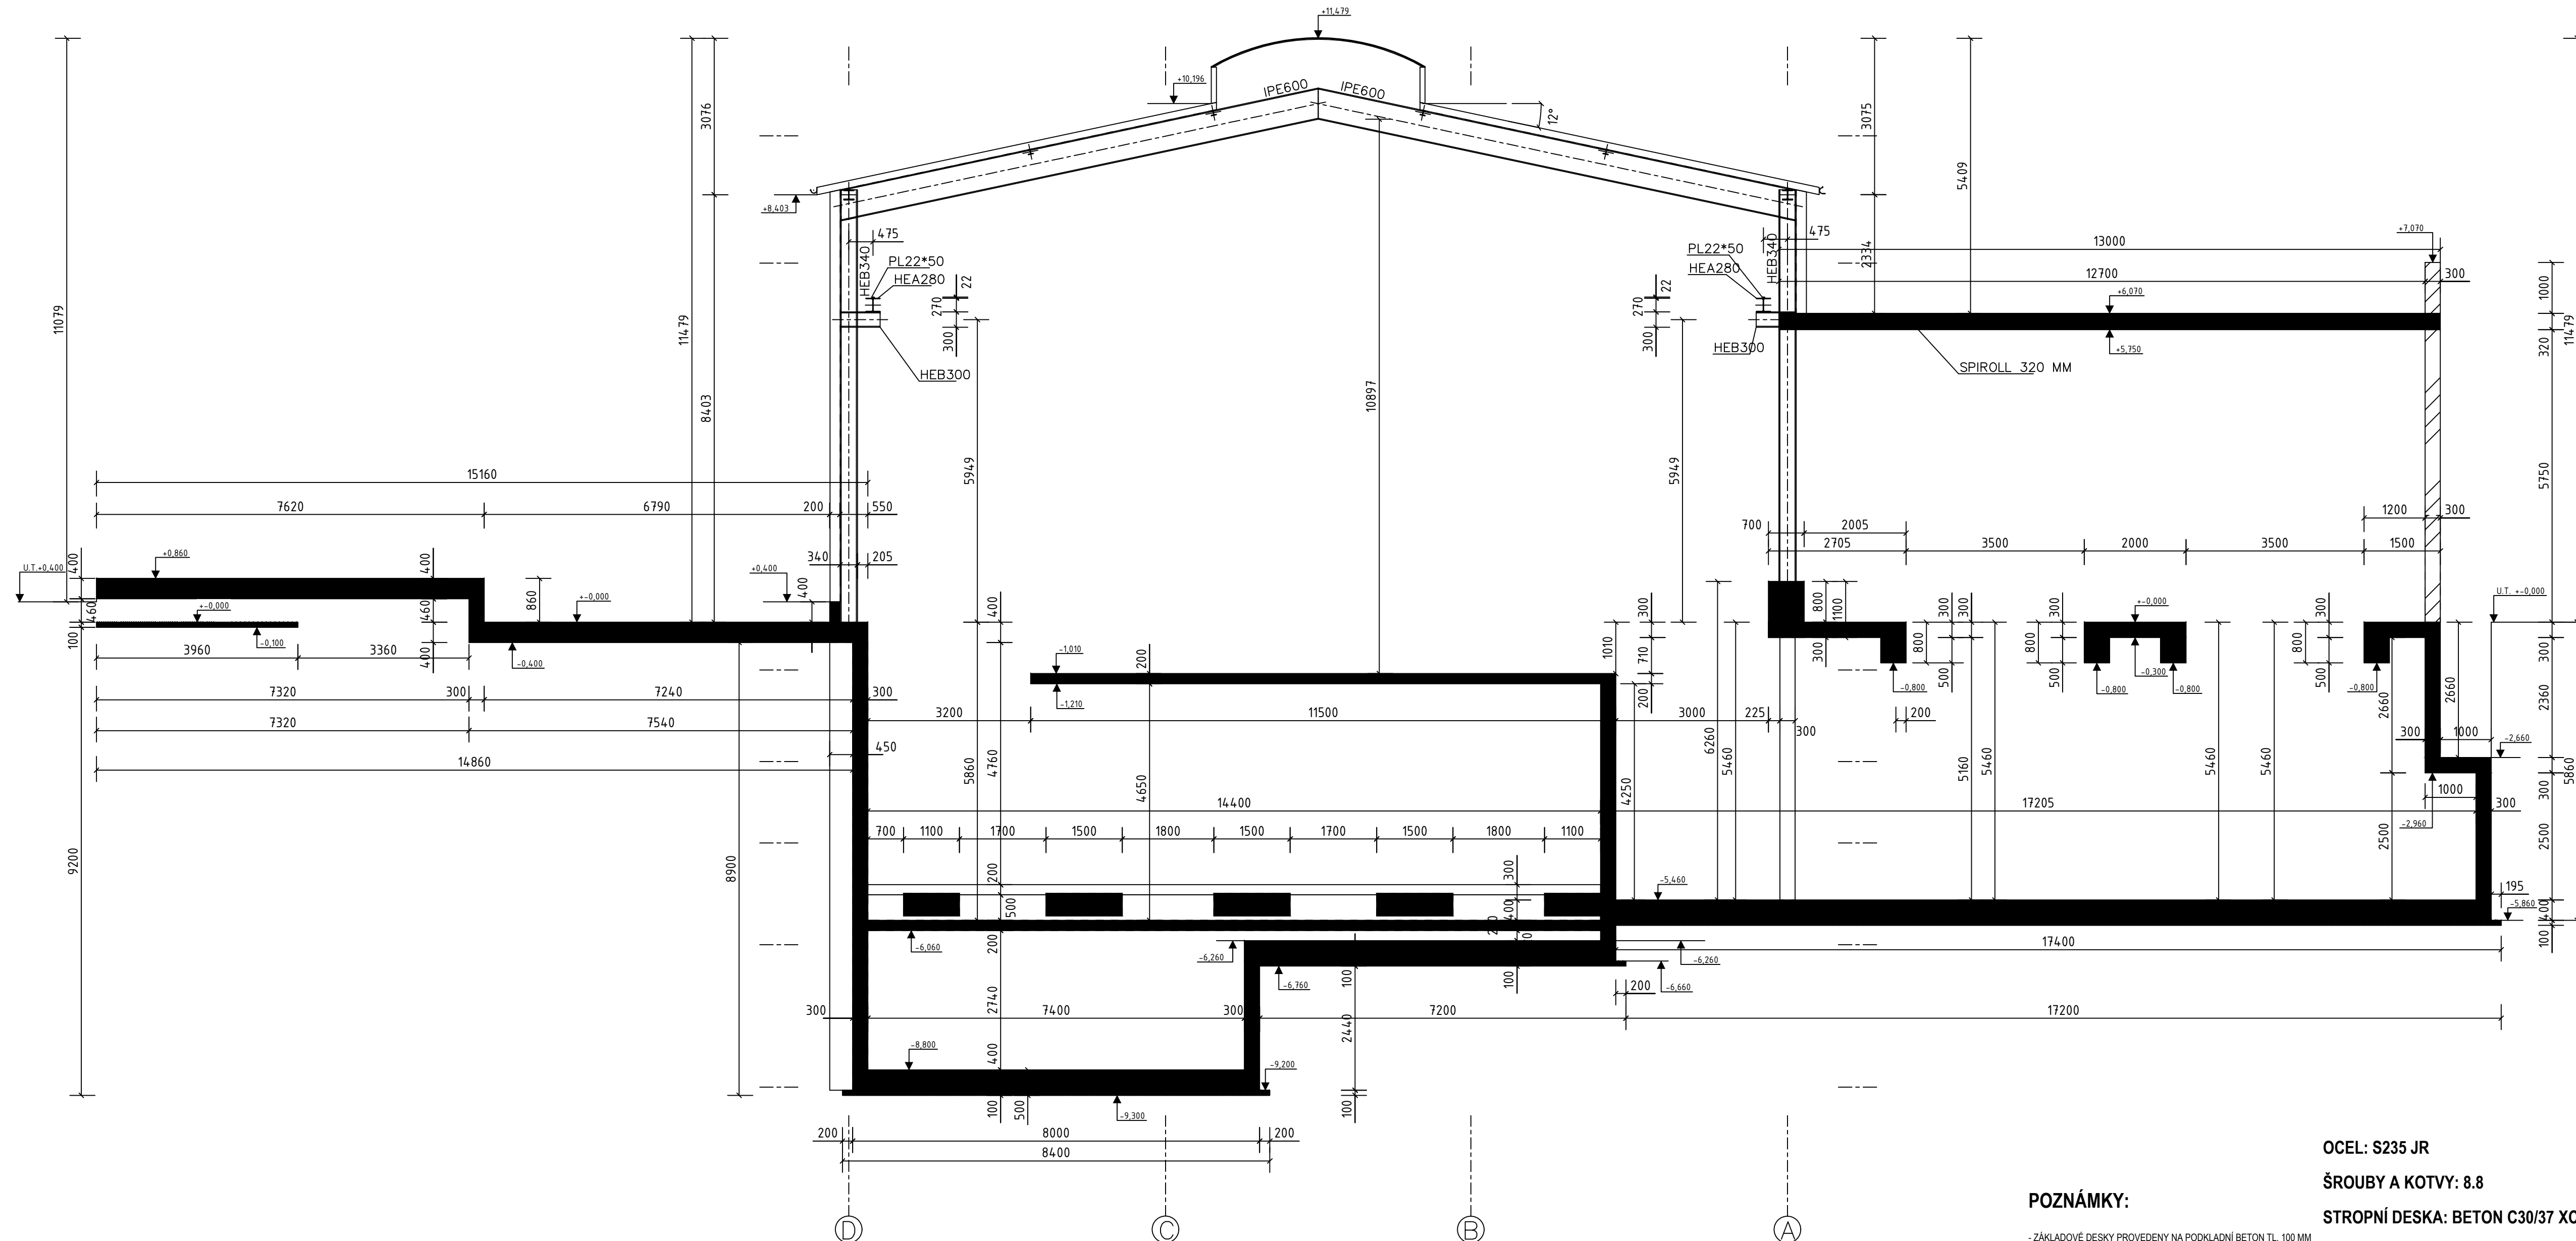

POZNÁMKY:

- ZÁKLADOVÉ DESKY PROVĚŘENY NA PODKLADNÍ BETON TL 100 MM

LEGENDA:

- BETON
□ OCEL
▨ ŽIVO

OCEL: S235 JR

ŠROUBY A KOTVY: 8.8

STROPNÍ DESKA: BETON C30/37 XC1

ZÁKLADOVÁ DESKA: BETON C30/37 XC2

VÝZTUŽ B500B

+0,000 = +210,440 m.n.m.

Souřadnicový systém: S-JTSK

Výšková systém: Bpv



SKO-ENERGO s.r.o.

ZADÁVACÍ DOKUMENTACE PRO VÝBĚR ZHODNUTĚLE
Modernizace tepelný Městského Bolestiv
OB - STAVBA
SO 101 - PRŮJEM A ÚPRAVA DŠ
D1.2 - Stavební konstrukční řešení
Príjem štěpky
- osy 2, 4, 8, 10
ORR A114.03-207