




1:75

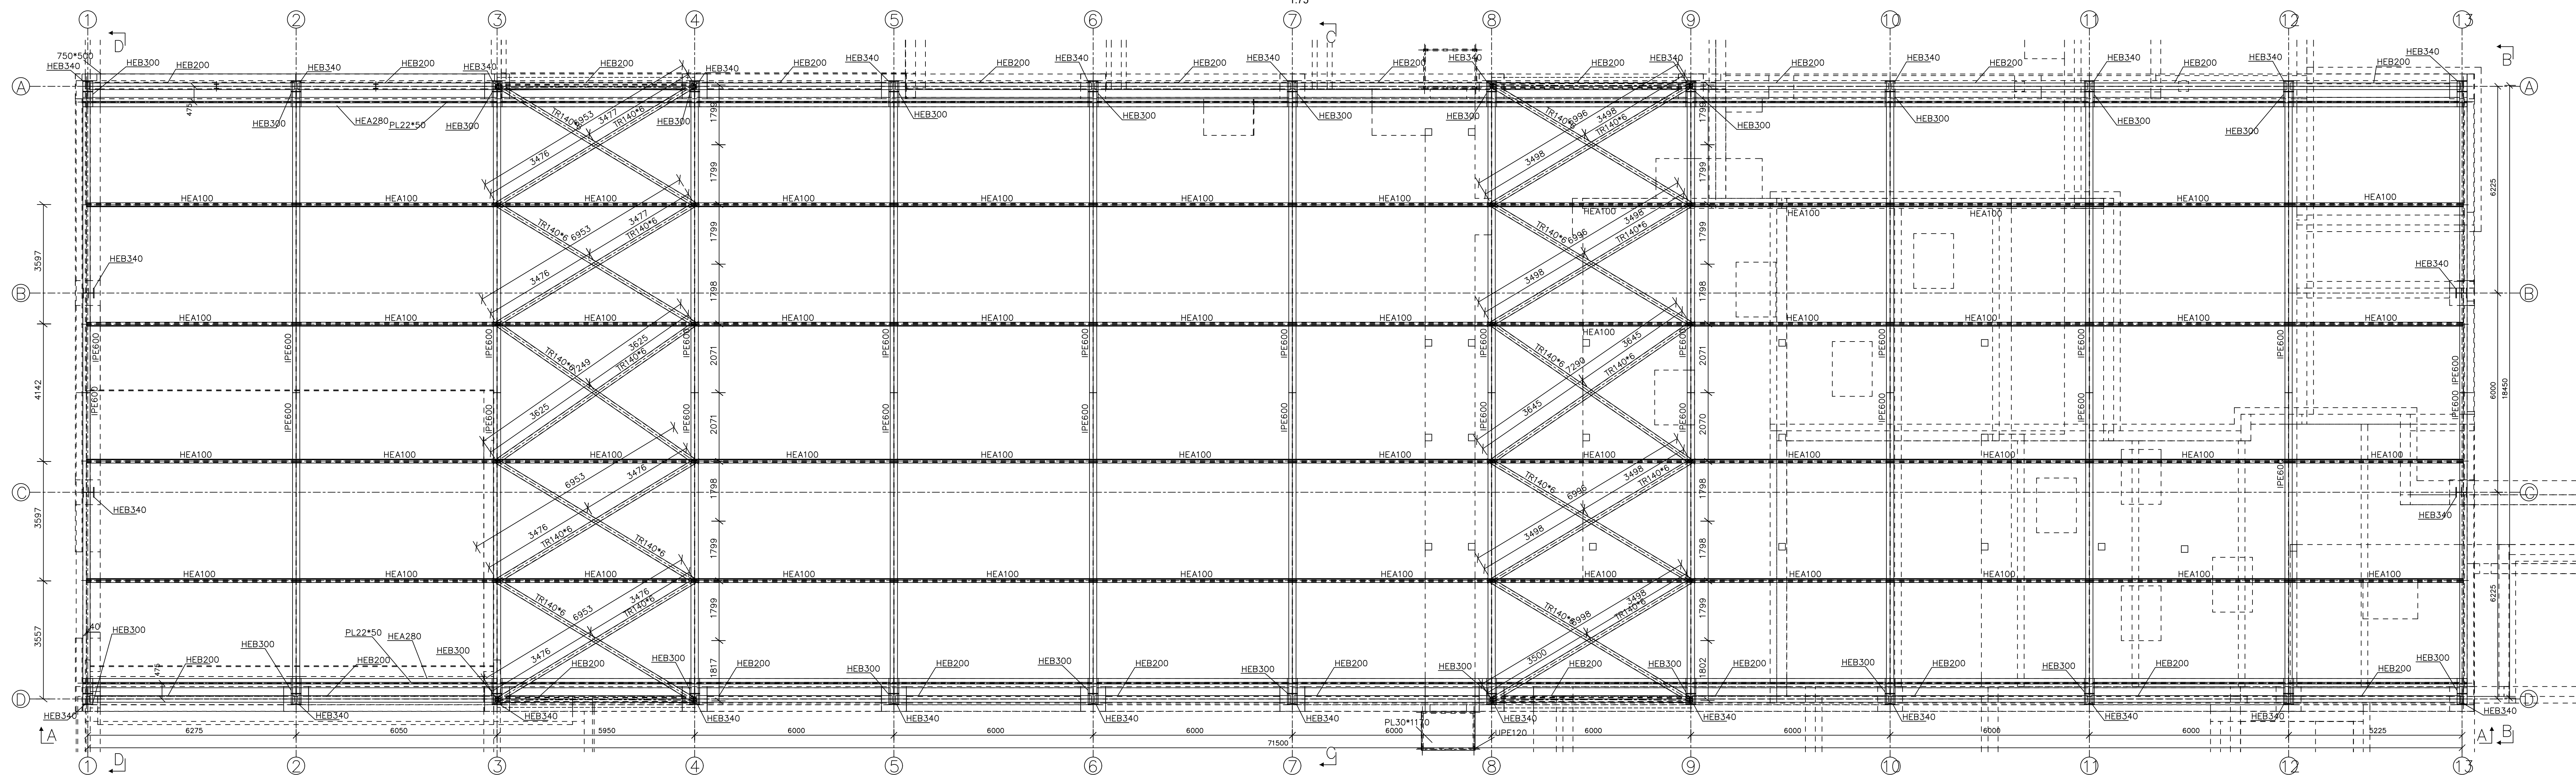


1.75

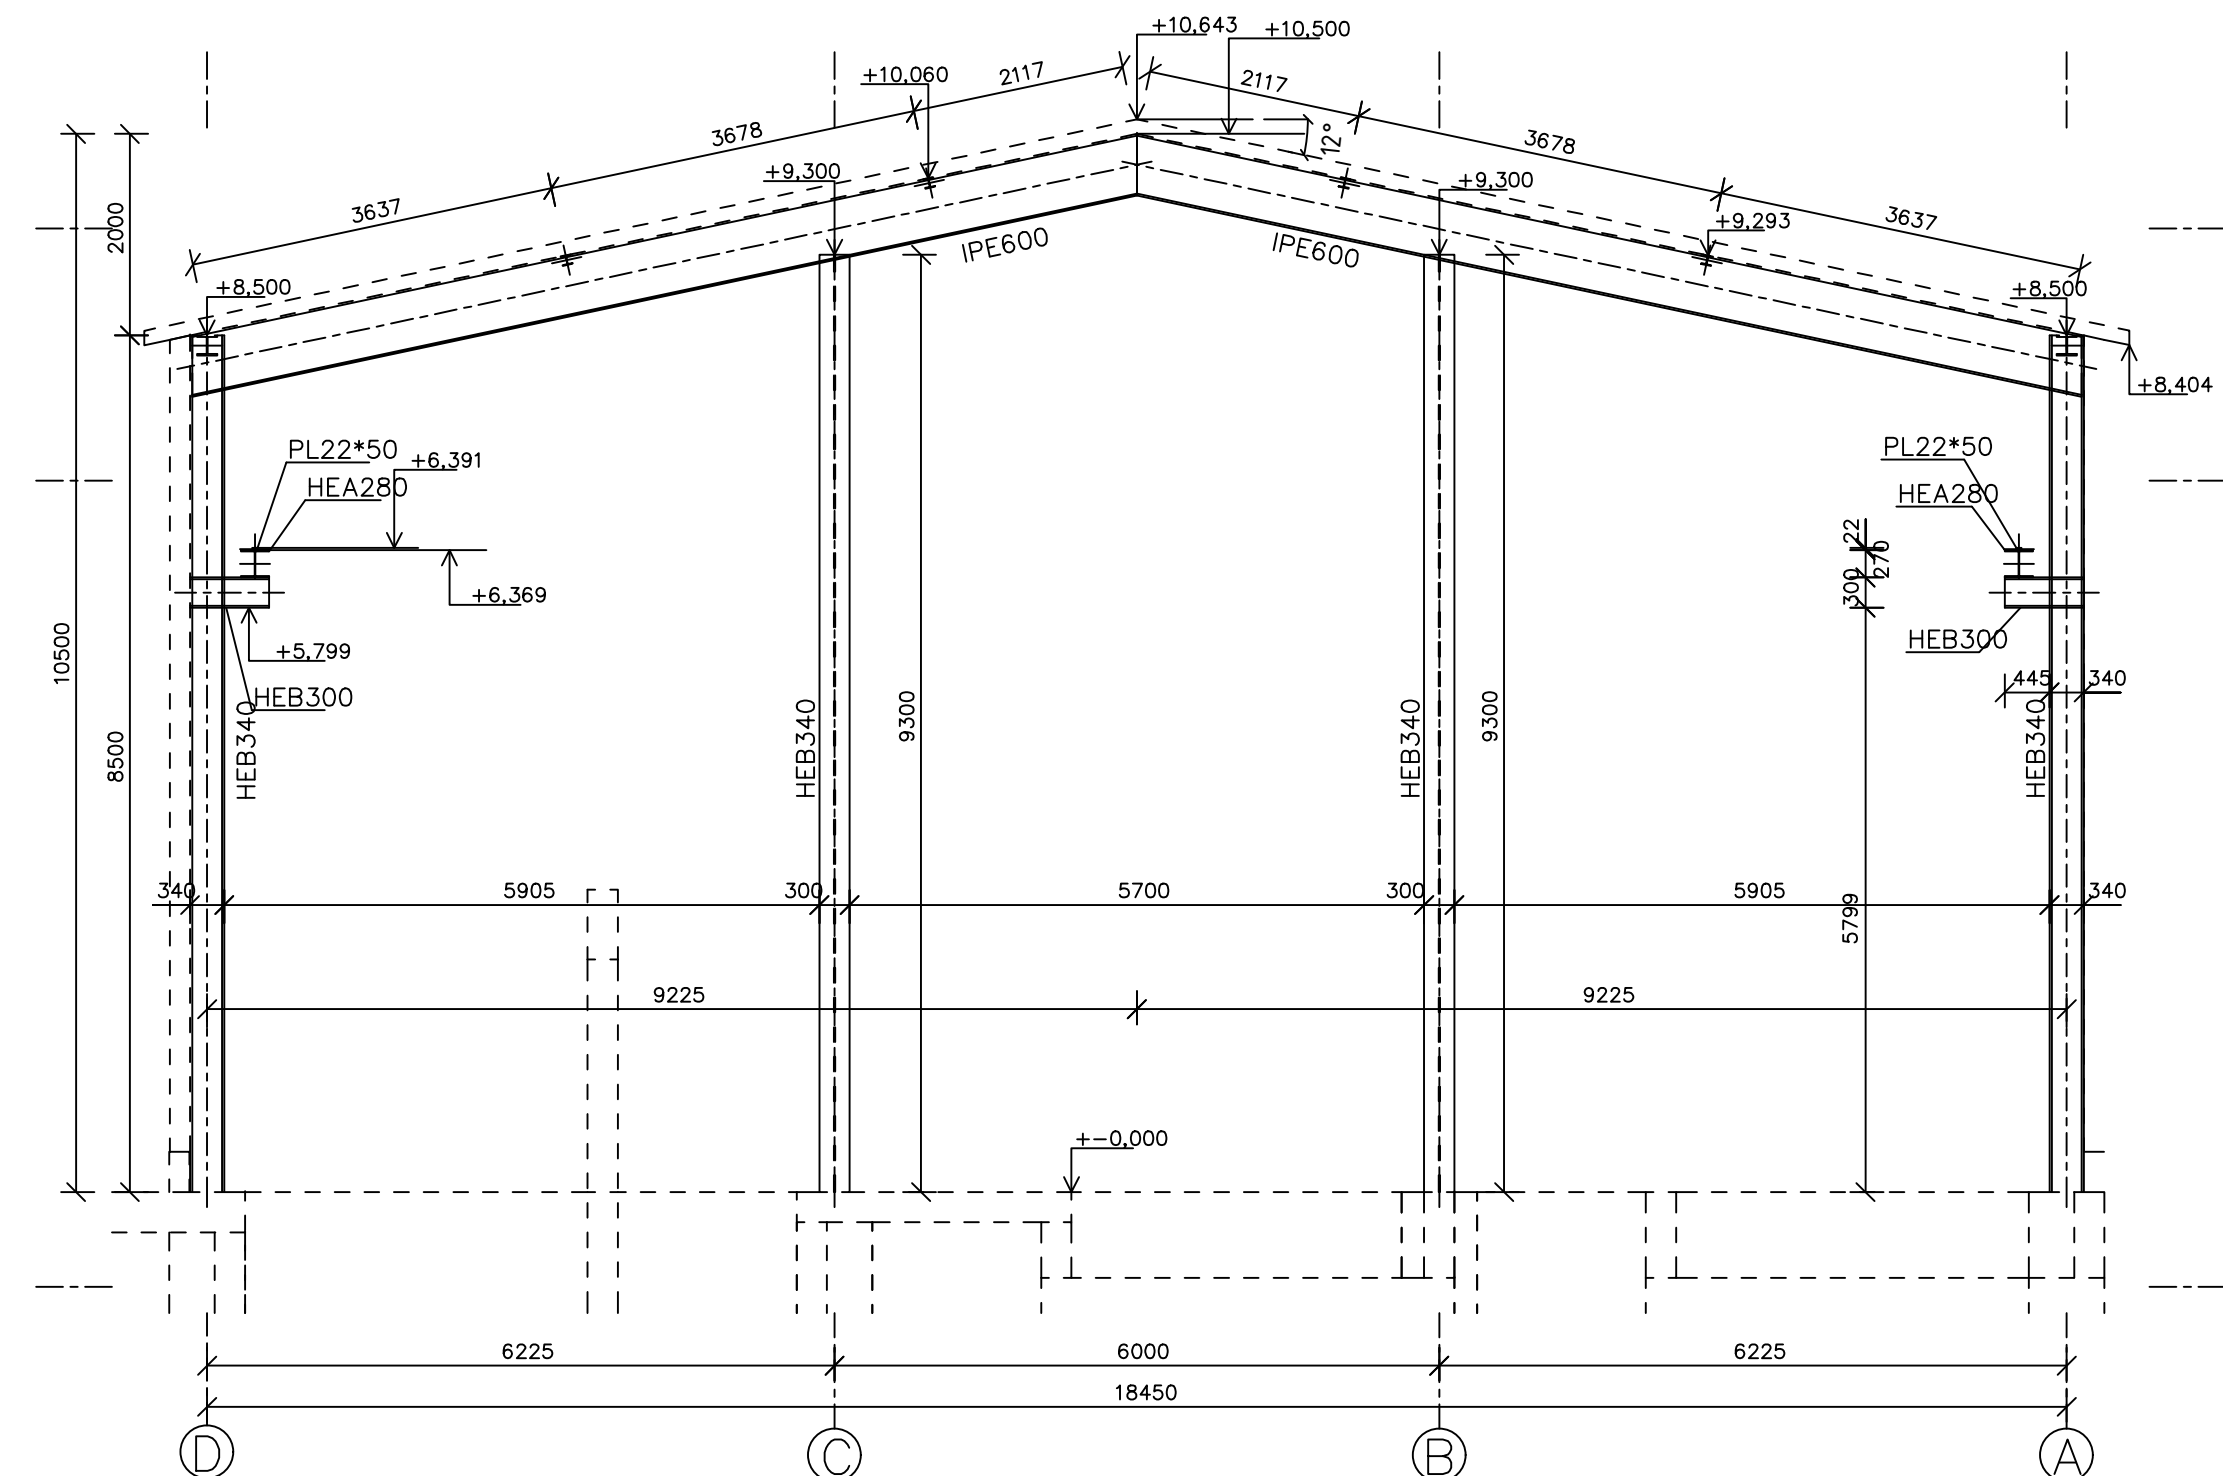


1.75

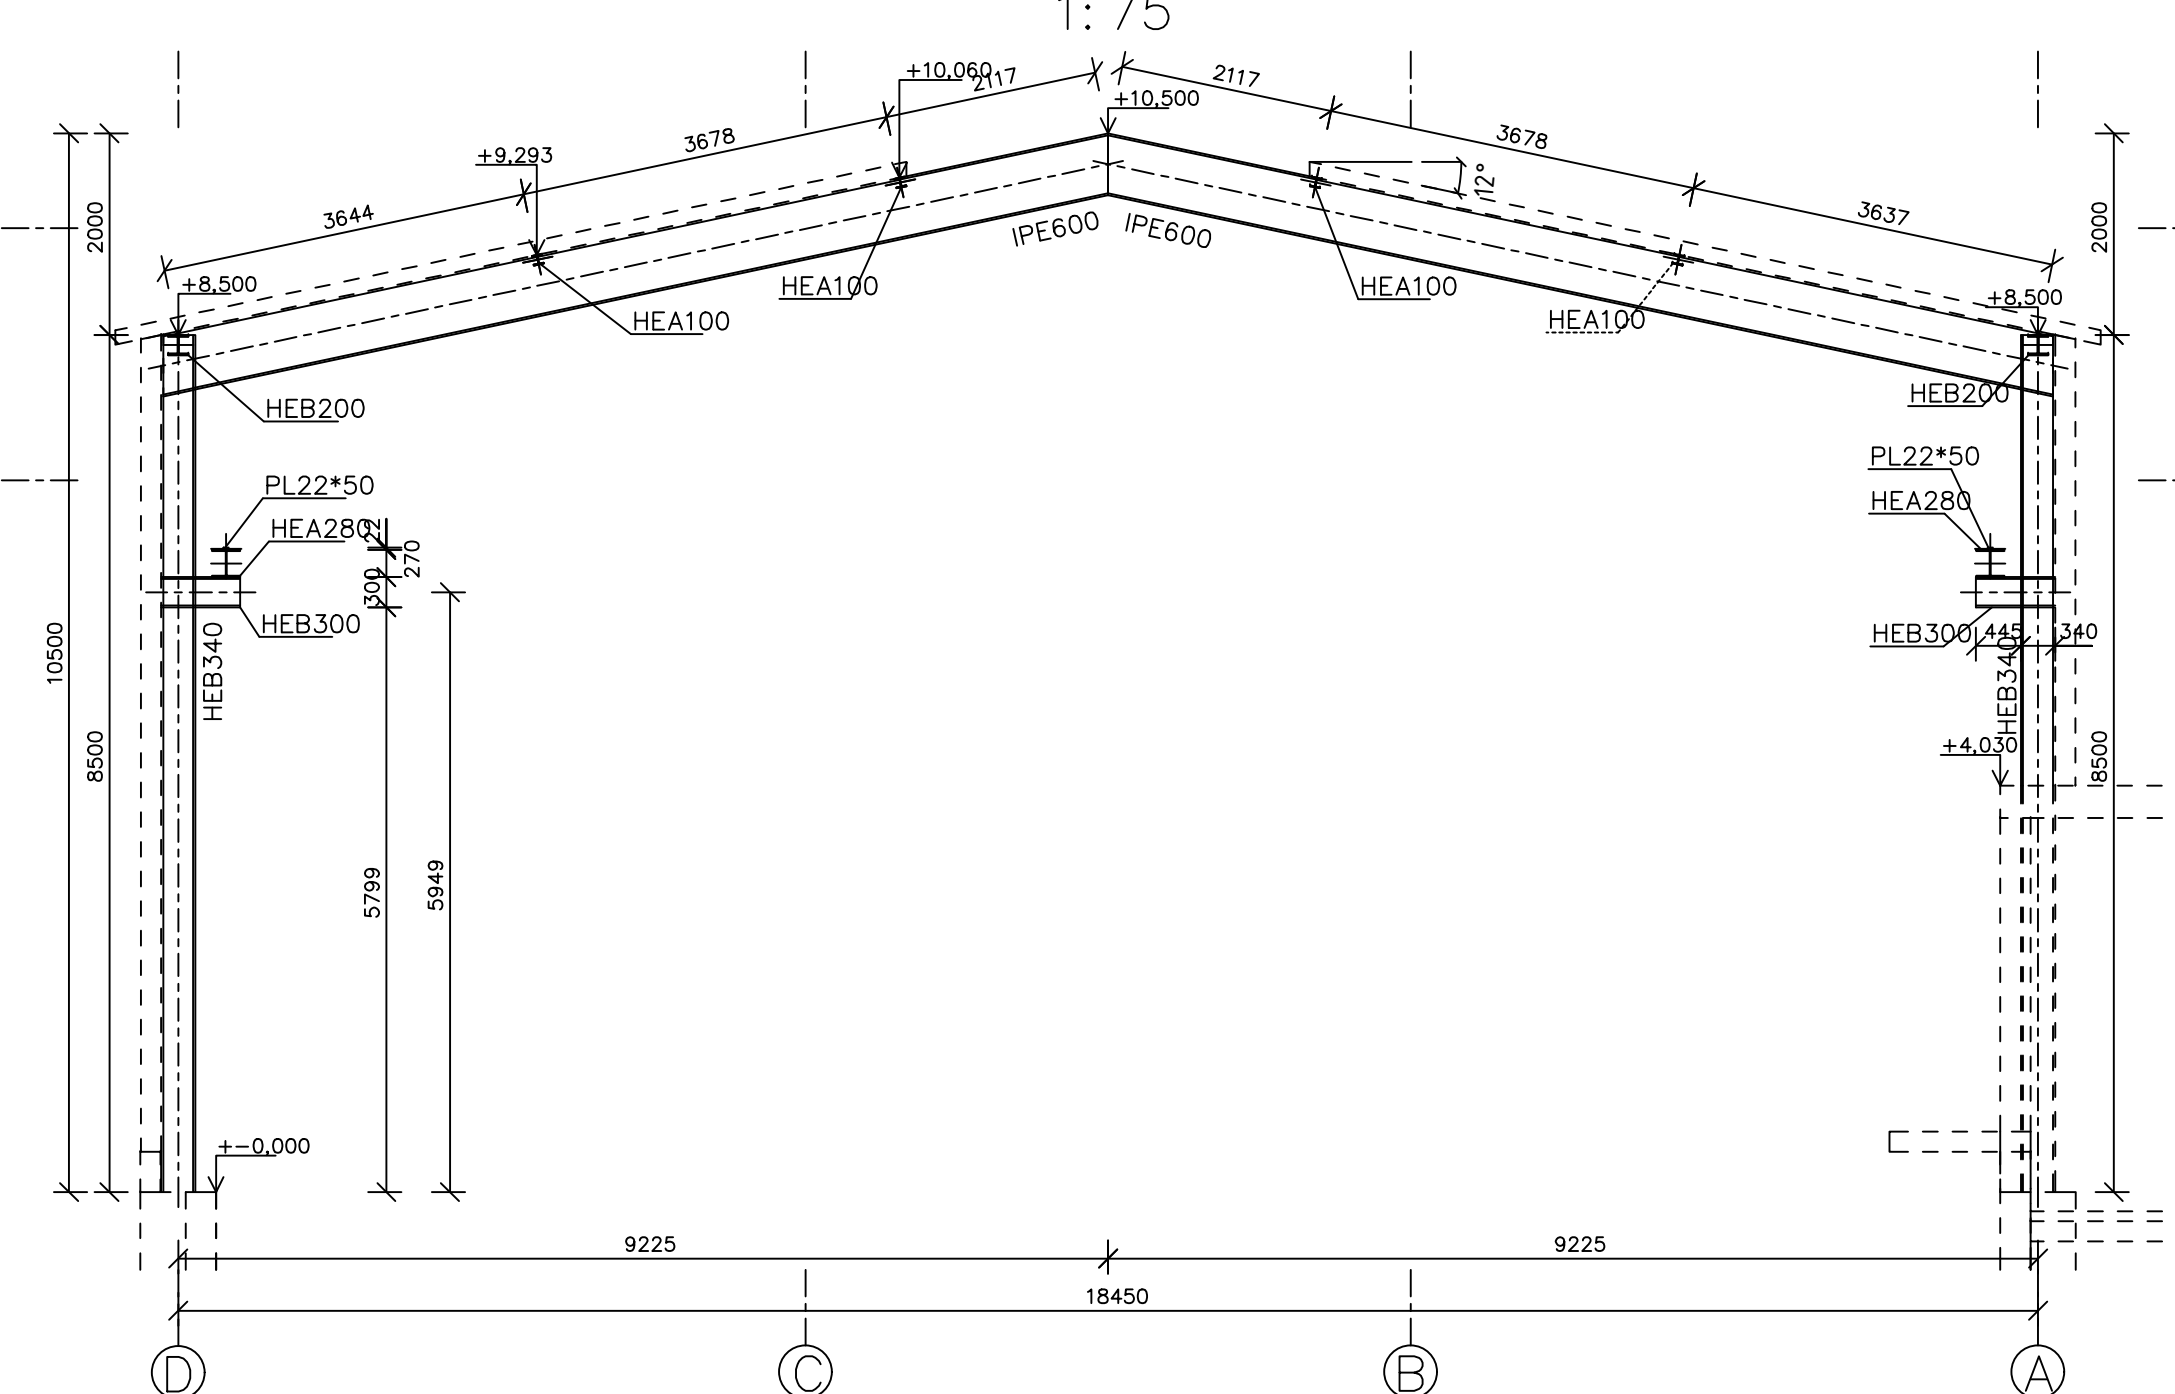

1.7

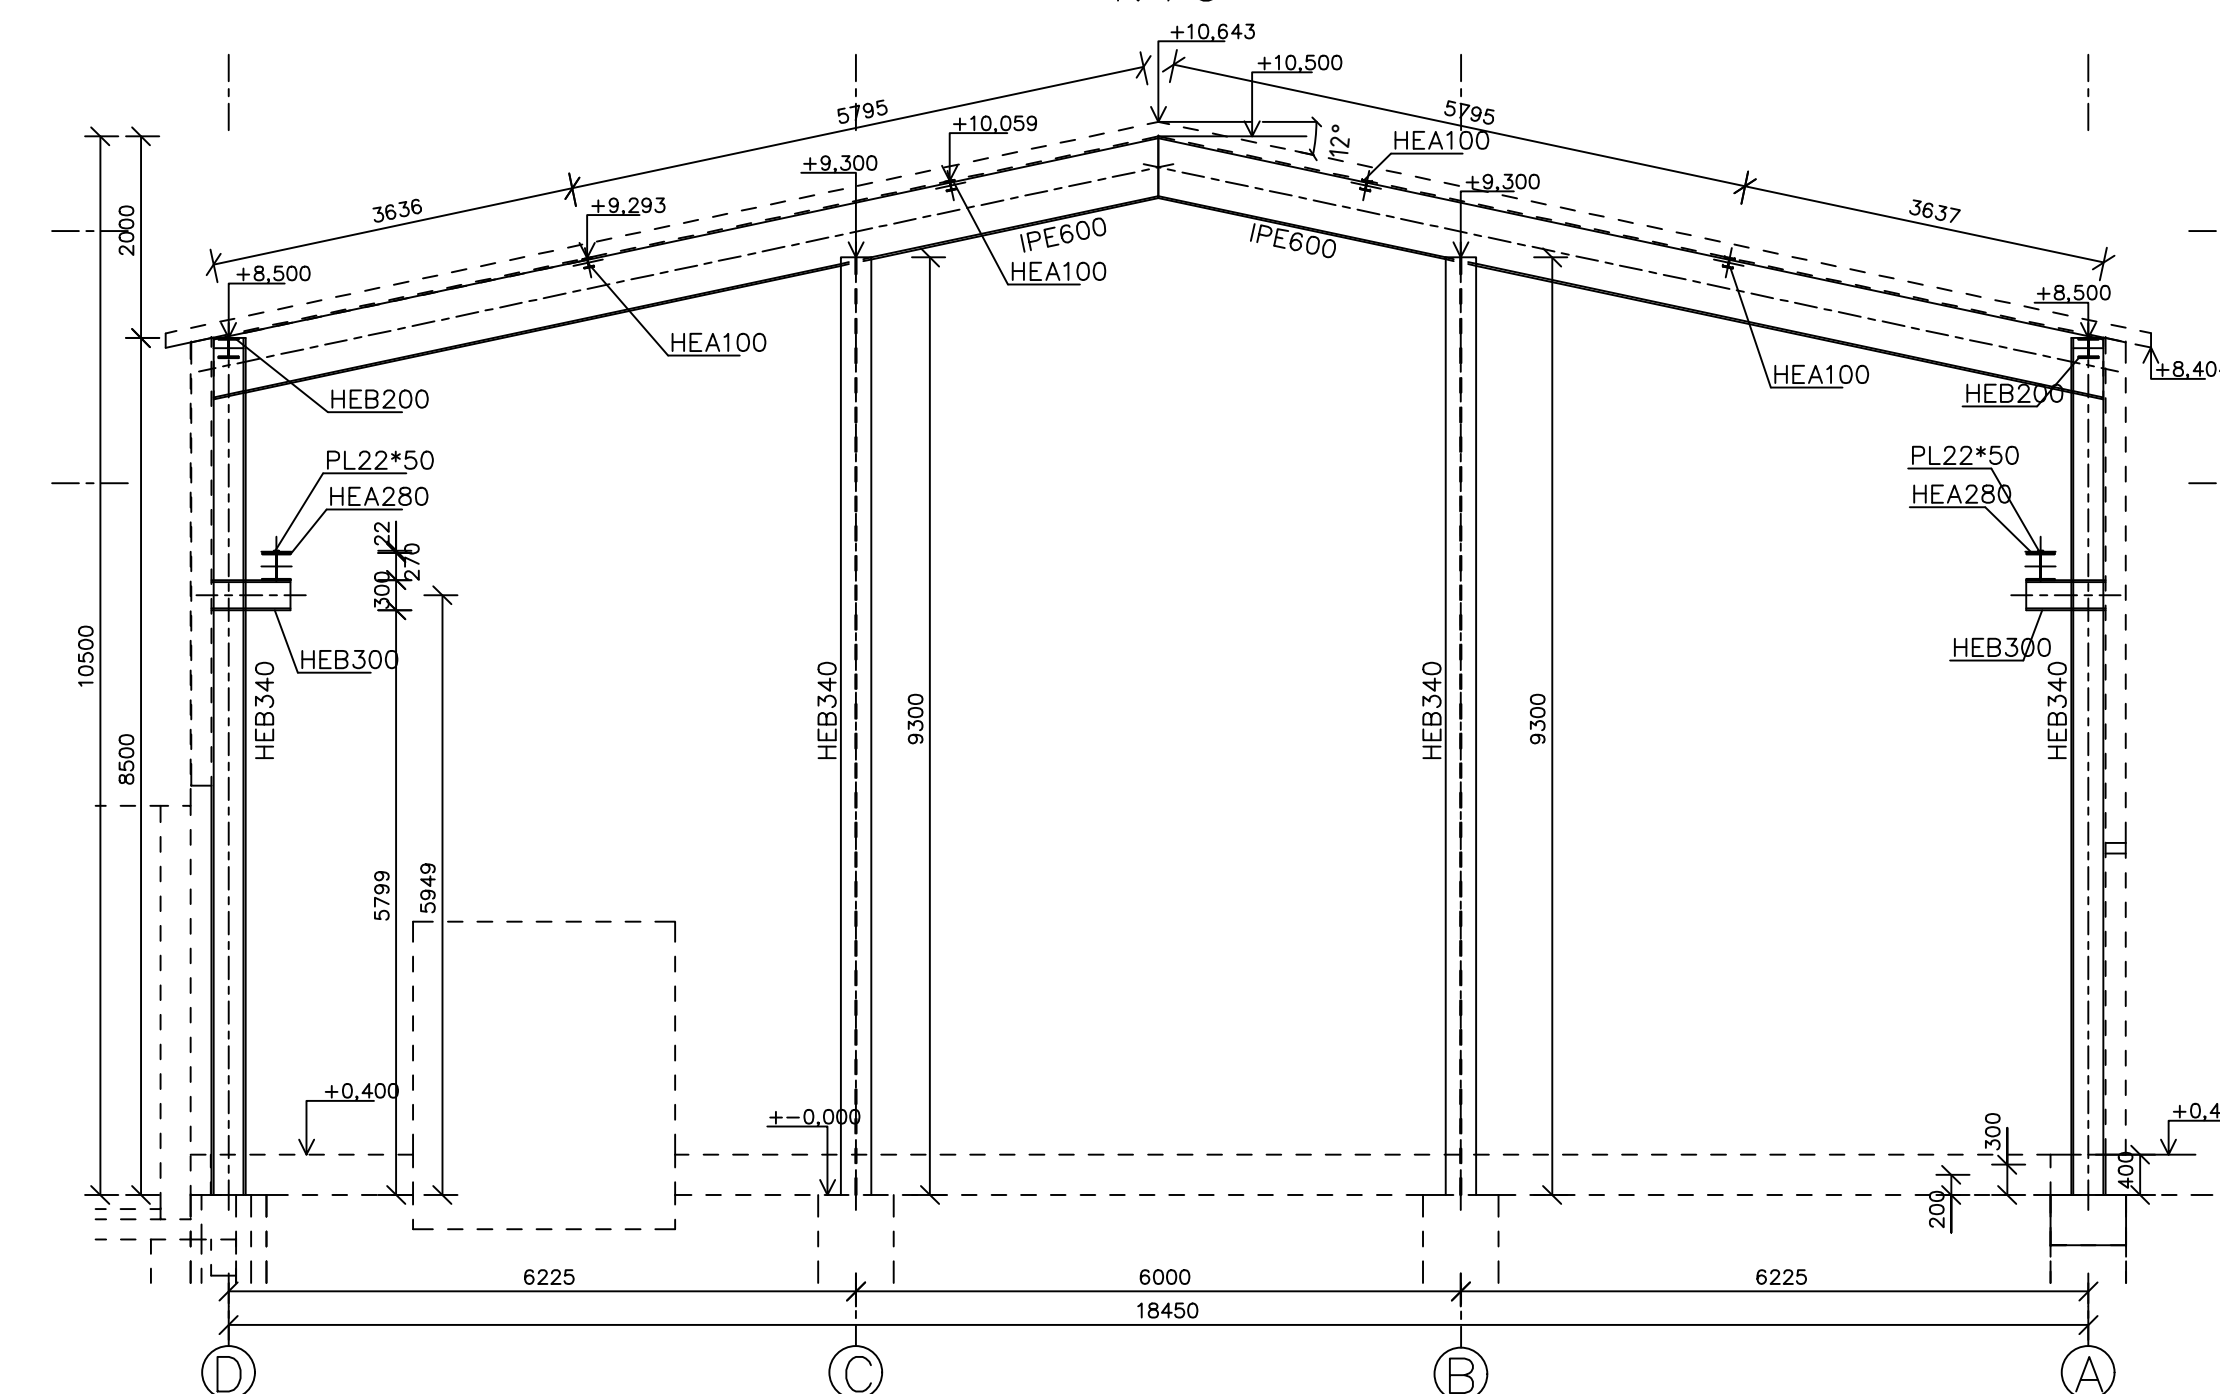

1.75

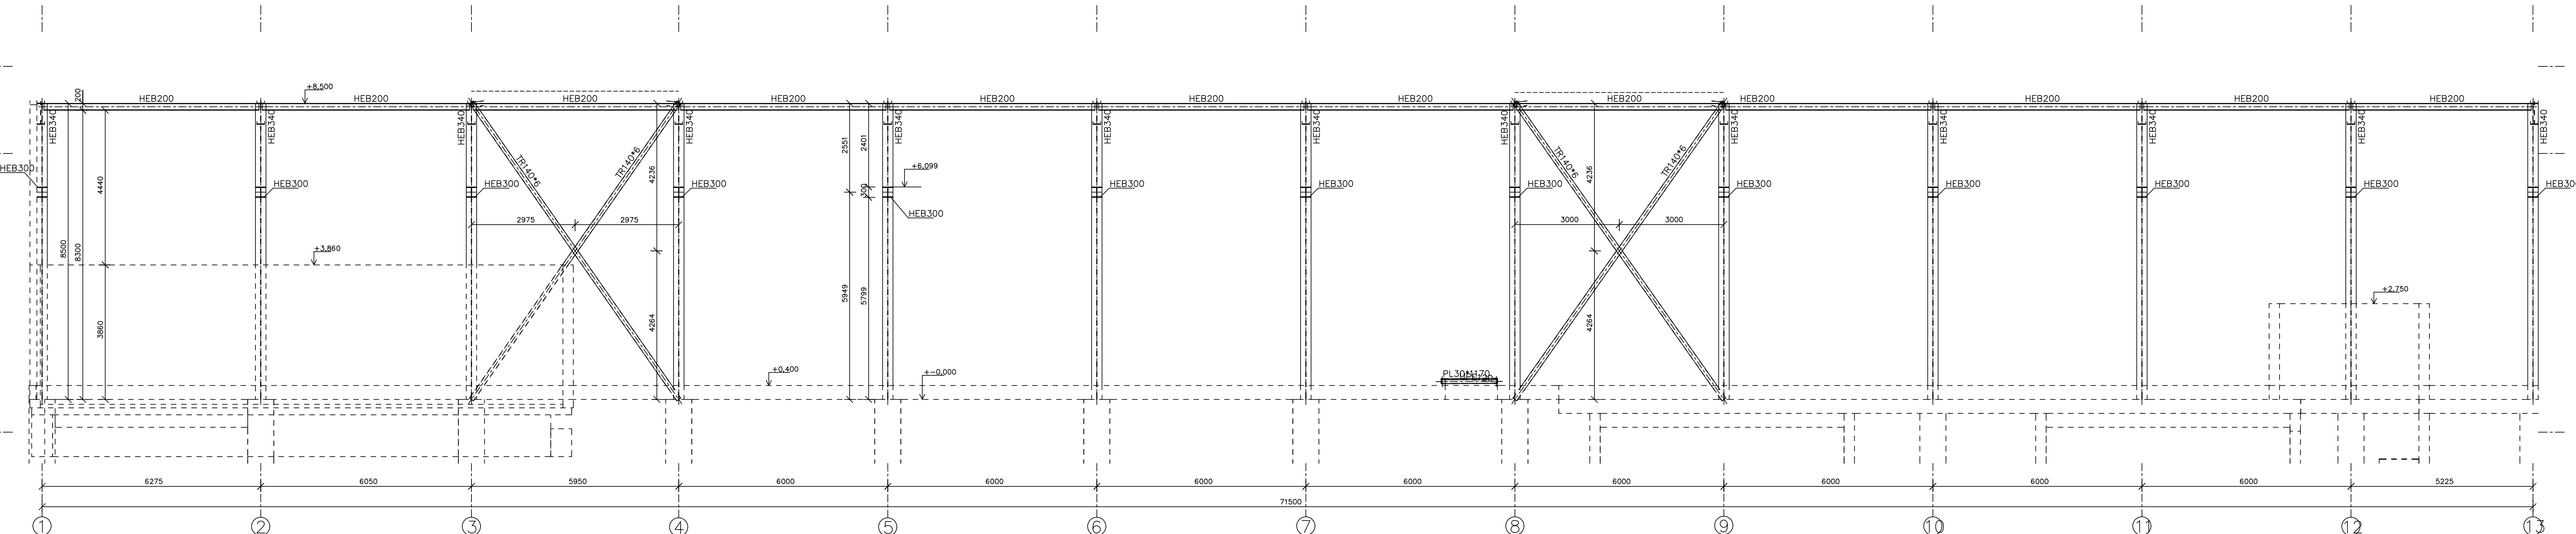

- VŠECHNY HRANY ZAOLBIT
- KONSTRUKČNÍ ZÁSADY A ÚPRAVA KONSTRUKCE (OTVORY PRO ODVOD VZDUCHU A UCHYCENÍ KONSTRUKCE PŘI VLOŽENÍ A VYJMUTÍ ZE ZINKOVÉ LAŽNE) PRO ŽAROVÉ ZINKOVÁNÍ NUTNO DOPLNIT VE VÝROBNÍ DOKUMENTACI
- PODLITÍ KOTEVNÍCH DESEK 20 MM
- TŘÍDA PROVEDENÍ "EXC2" DLE ČSN EN 1060-2

OCEL: S235 JR
ŠROUBY A KOTVY: 8.8

Souřadnicový systém: S-JTSK

Výšková systém: Bpv



ŠKO-ENERGO, s.r.o.

ZADÁVACÍ DOKUMENTACE PRO VÝBĚR ZHOTOVITELE Modernizace tepločerny Mladá Boleslav		UPOZORNĚNÍ
OB 6 – STAVBA SO 101 – PŘÍJEM A ÚPRAVA DŠ D.1.2 – Stavebně konstrukční řešení		VERZE: 02/20
Přijem štěpky		REVIS: 0

PRO VYBĚR ZHOTOVITELE z Mladé Boleslavi	VERZE: --
VBA ÚPRAVA DŠ rukční řešení	DATE: 02/20 REVIZE: 0
OSLOUŠENÍ	