


Tvar desky na úrovni +8,250
1:150

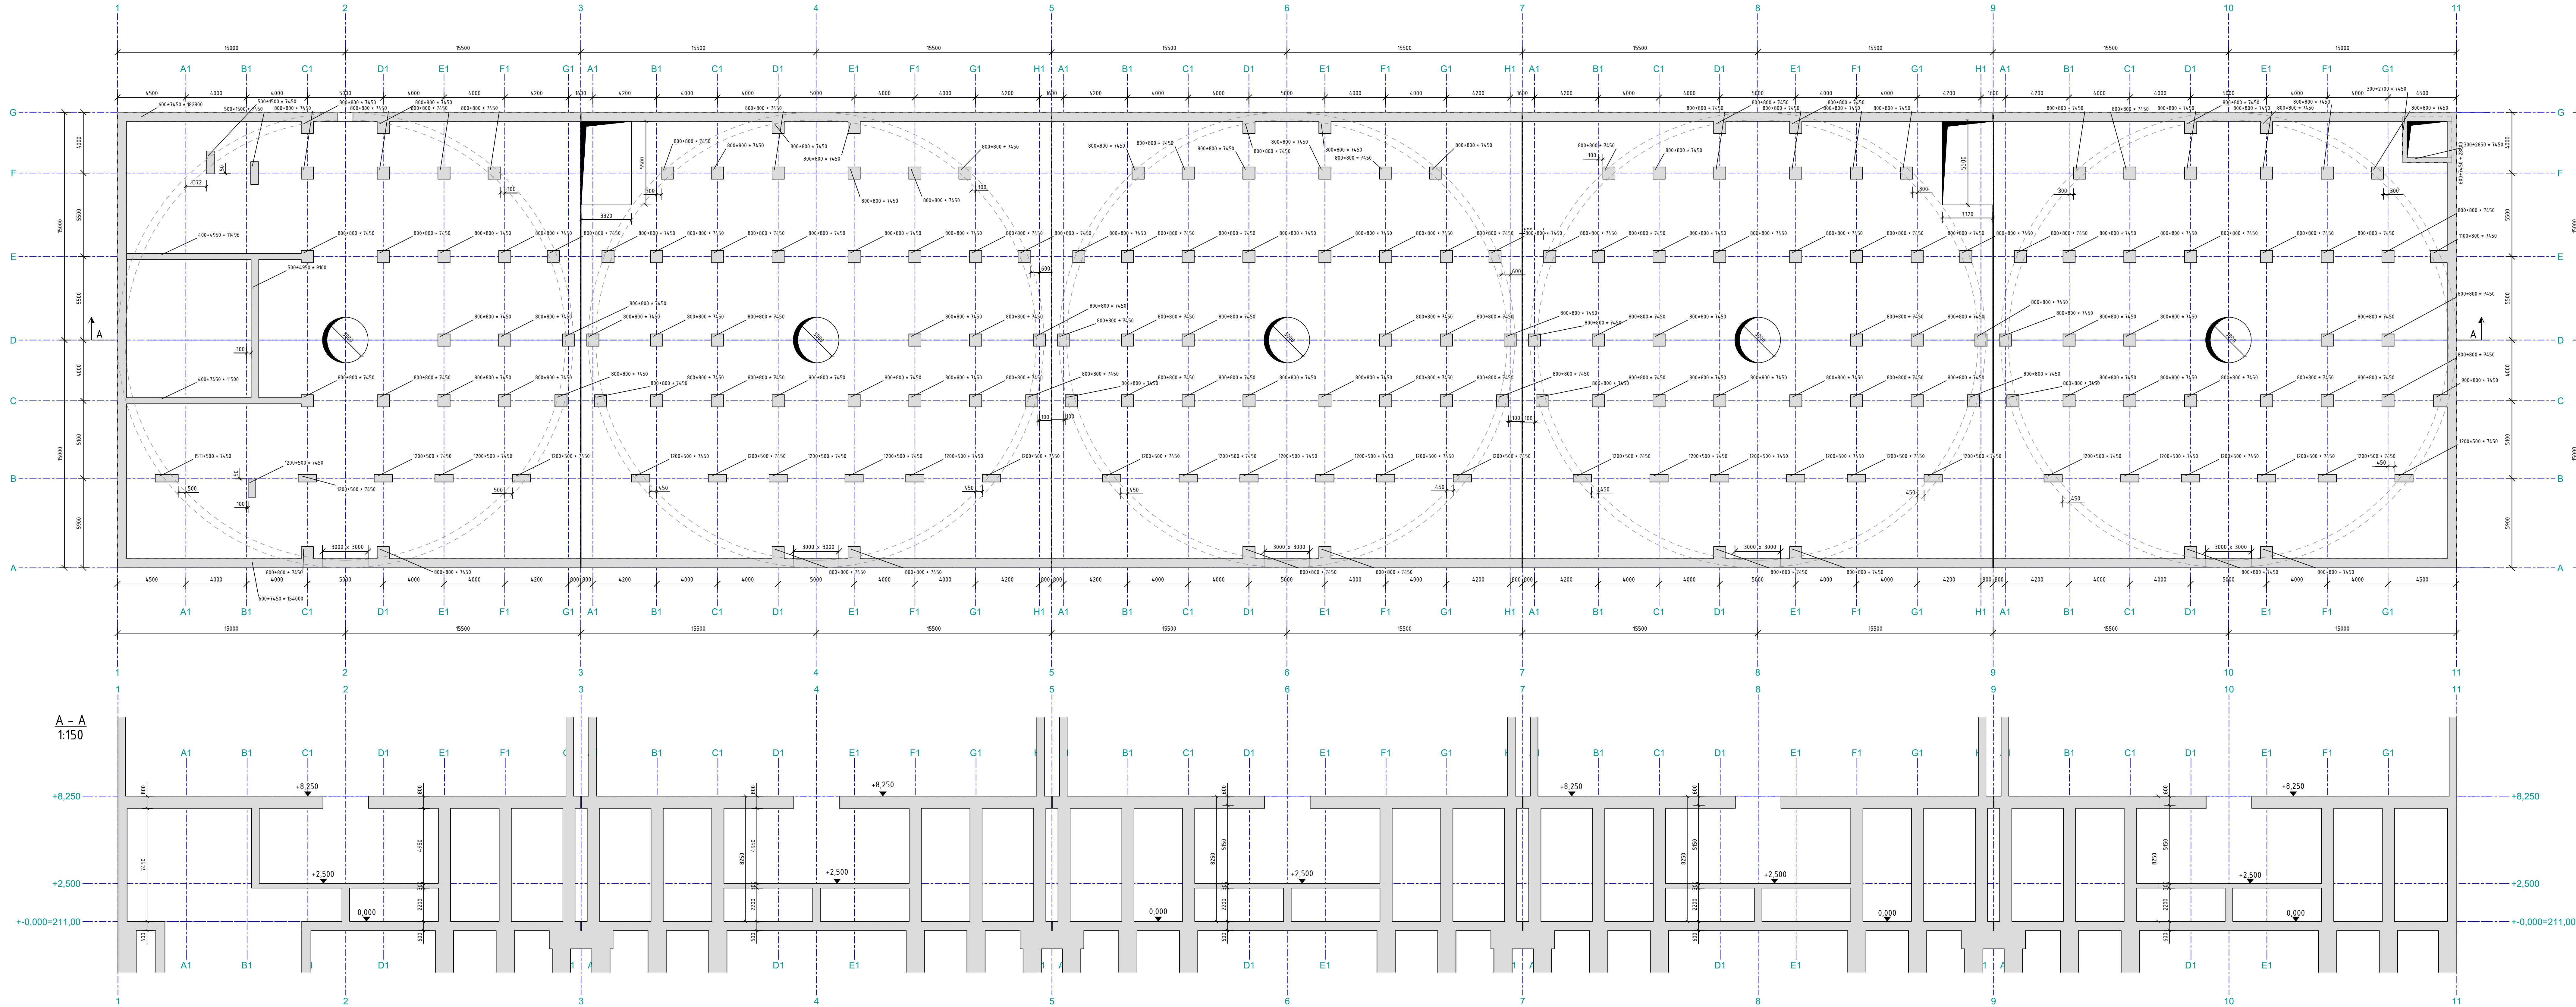

BETON C30/37 XC4
VÝZTUŽ B500B
krytí 40 mm na hranu

+0,000 = +211,000
SOÚRADNICOVÝ SYSTÉM: S-JTSK
VÝŠKOVÝ SYSTÉM: BPV



ZADÁVACÍ DOKUMENTACE PRO VÝBĚR ZHOTOVITELE
Modernizace tepločerné Bolestav
OB 6 - STAVBA
SO 102 - SKLAD DŘEVNÍ ŠÍPKY
D.1.2 - Stavební konstrukční řešení
Tvar desky na +8,250

OB 6_A114.04-204