



VÝKOPY

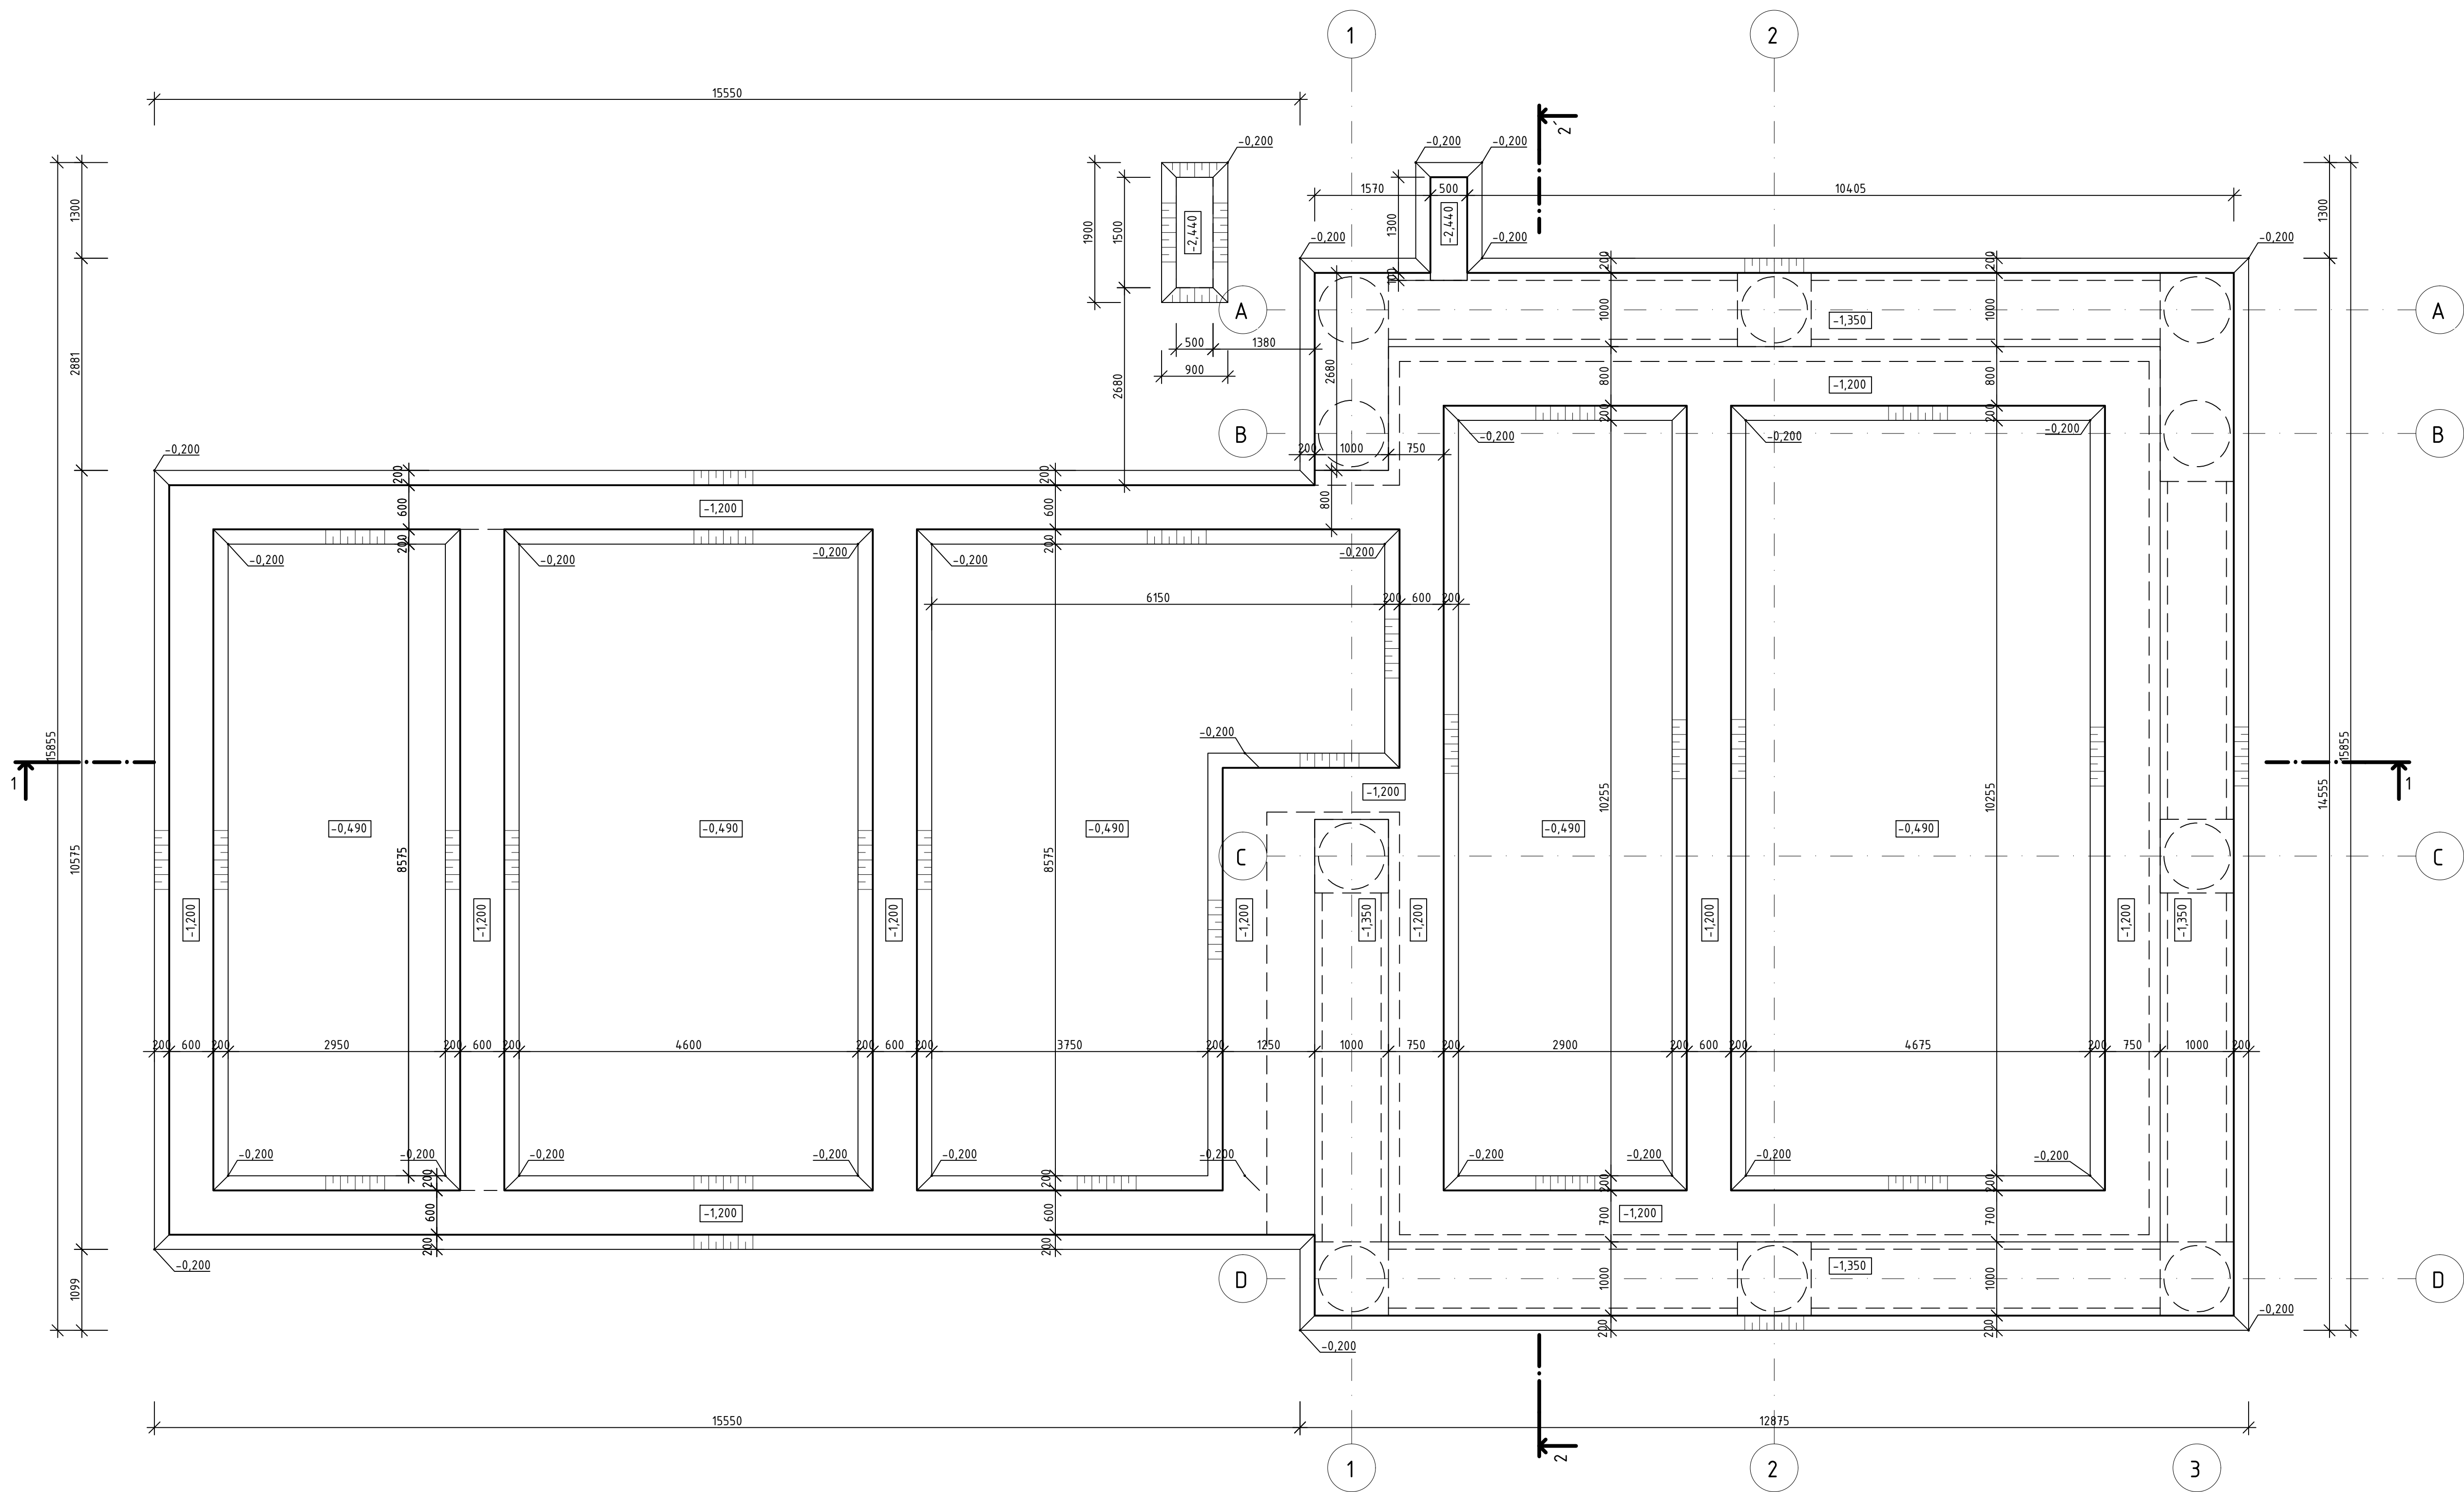

±0.000 = 210.440 m.n.m.
Sot.fadnicový systém: S-JTSK
Výškový systém: Bpv

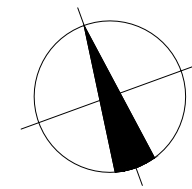

 SKO-ENERGO, s.r.o.	ZADÁVACÍ DOKUMENTACE PRO VÝBĚR ZHOTOVITELE	
	Modernizace teploárny Mladá Boleslav	
	OB 6 – STAVBA	návrh: –
	SO 103 – DOPRAVA DŠ DO SKLADU	datum: 02/2024
	D.1.1 – Architektonicko-stavební řešení	revize: 0
Výkopy	ÚST	
Číslo výkresu: OB6_A114.05-101		ÚST