



PŮDORYS ZÁKLADŮ

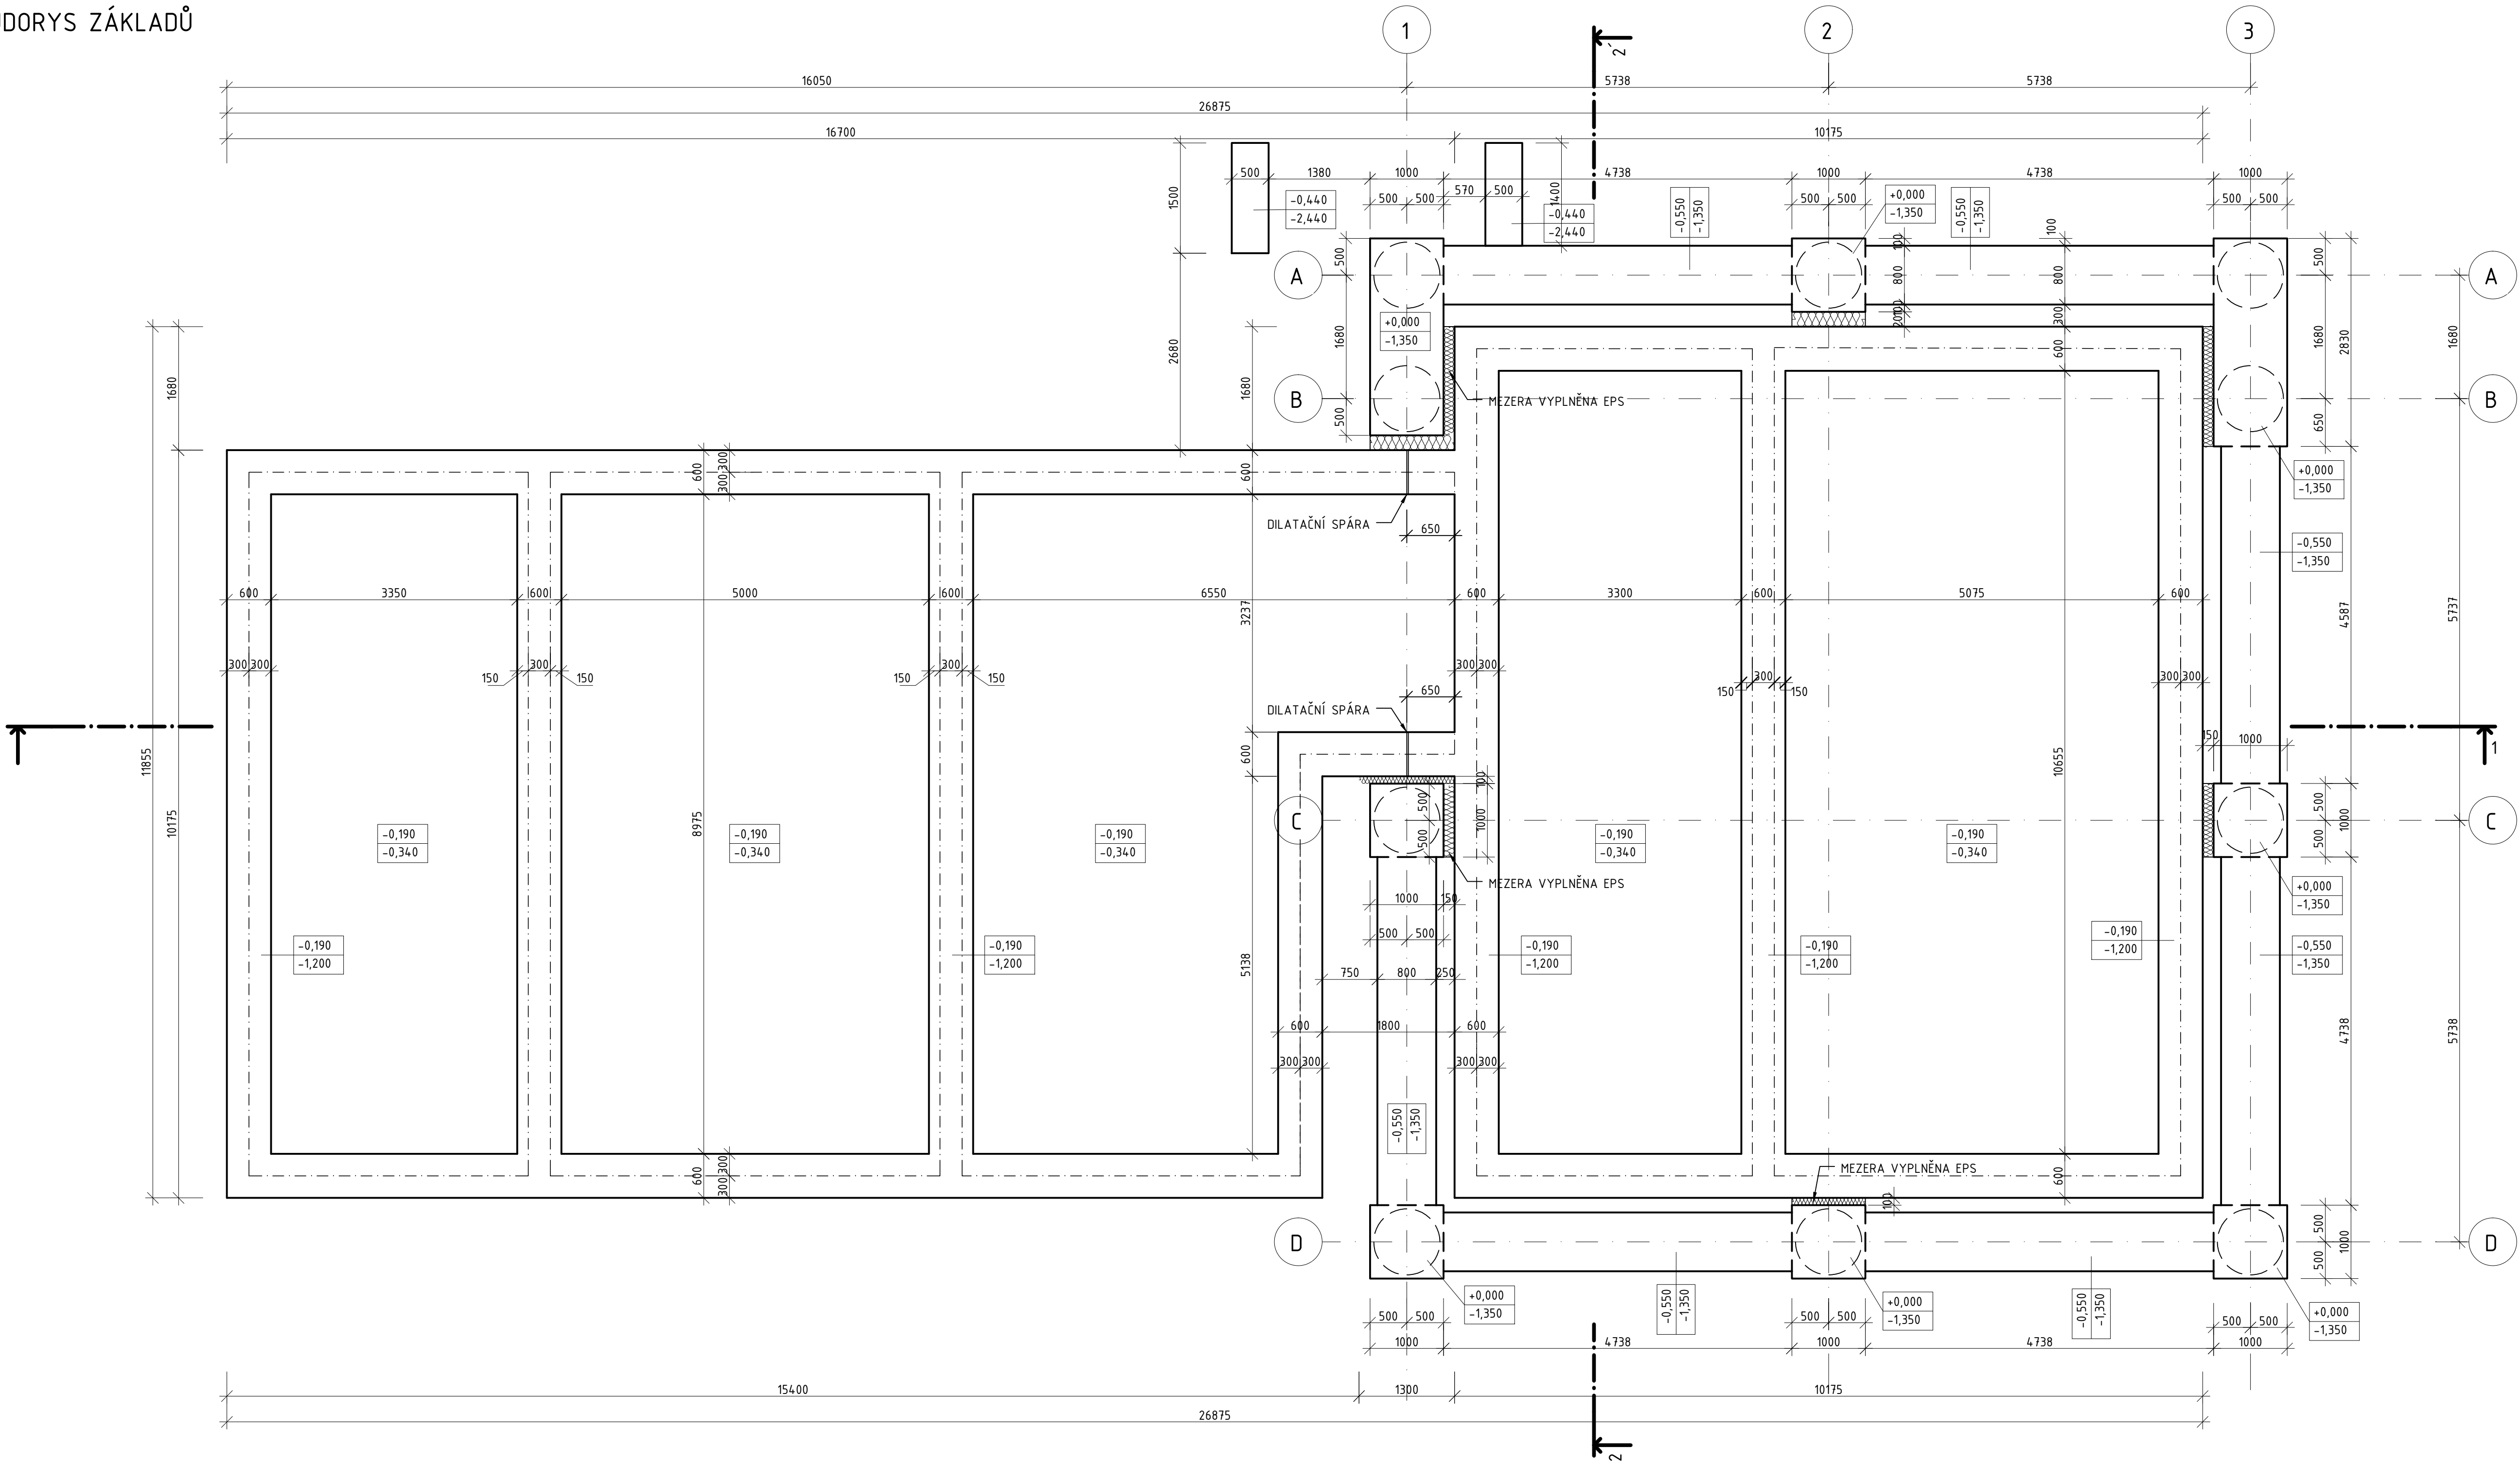

±0.000 = 210.440 m.n.m.
Sot.fadnicový systém: S-JTSK
Výškový systém: Bpv

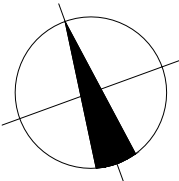



SKO-ENERGO, s.r.o.

ZADÁVACÍ DOKUMENTACE PRO VÝBĚR ZHOTOVITELE			
Modernizace teplořny Mladá Boleslav			
OB 6 – STAVBA			
SO 103 – DOPRAVA DŠ DO SKLADU			
D.1.1 – Architektonicko–stavební řešení			
Základy			
Číslo výkresu:	OB6_A114.05–102	Účel:	USK