


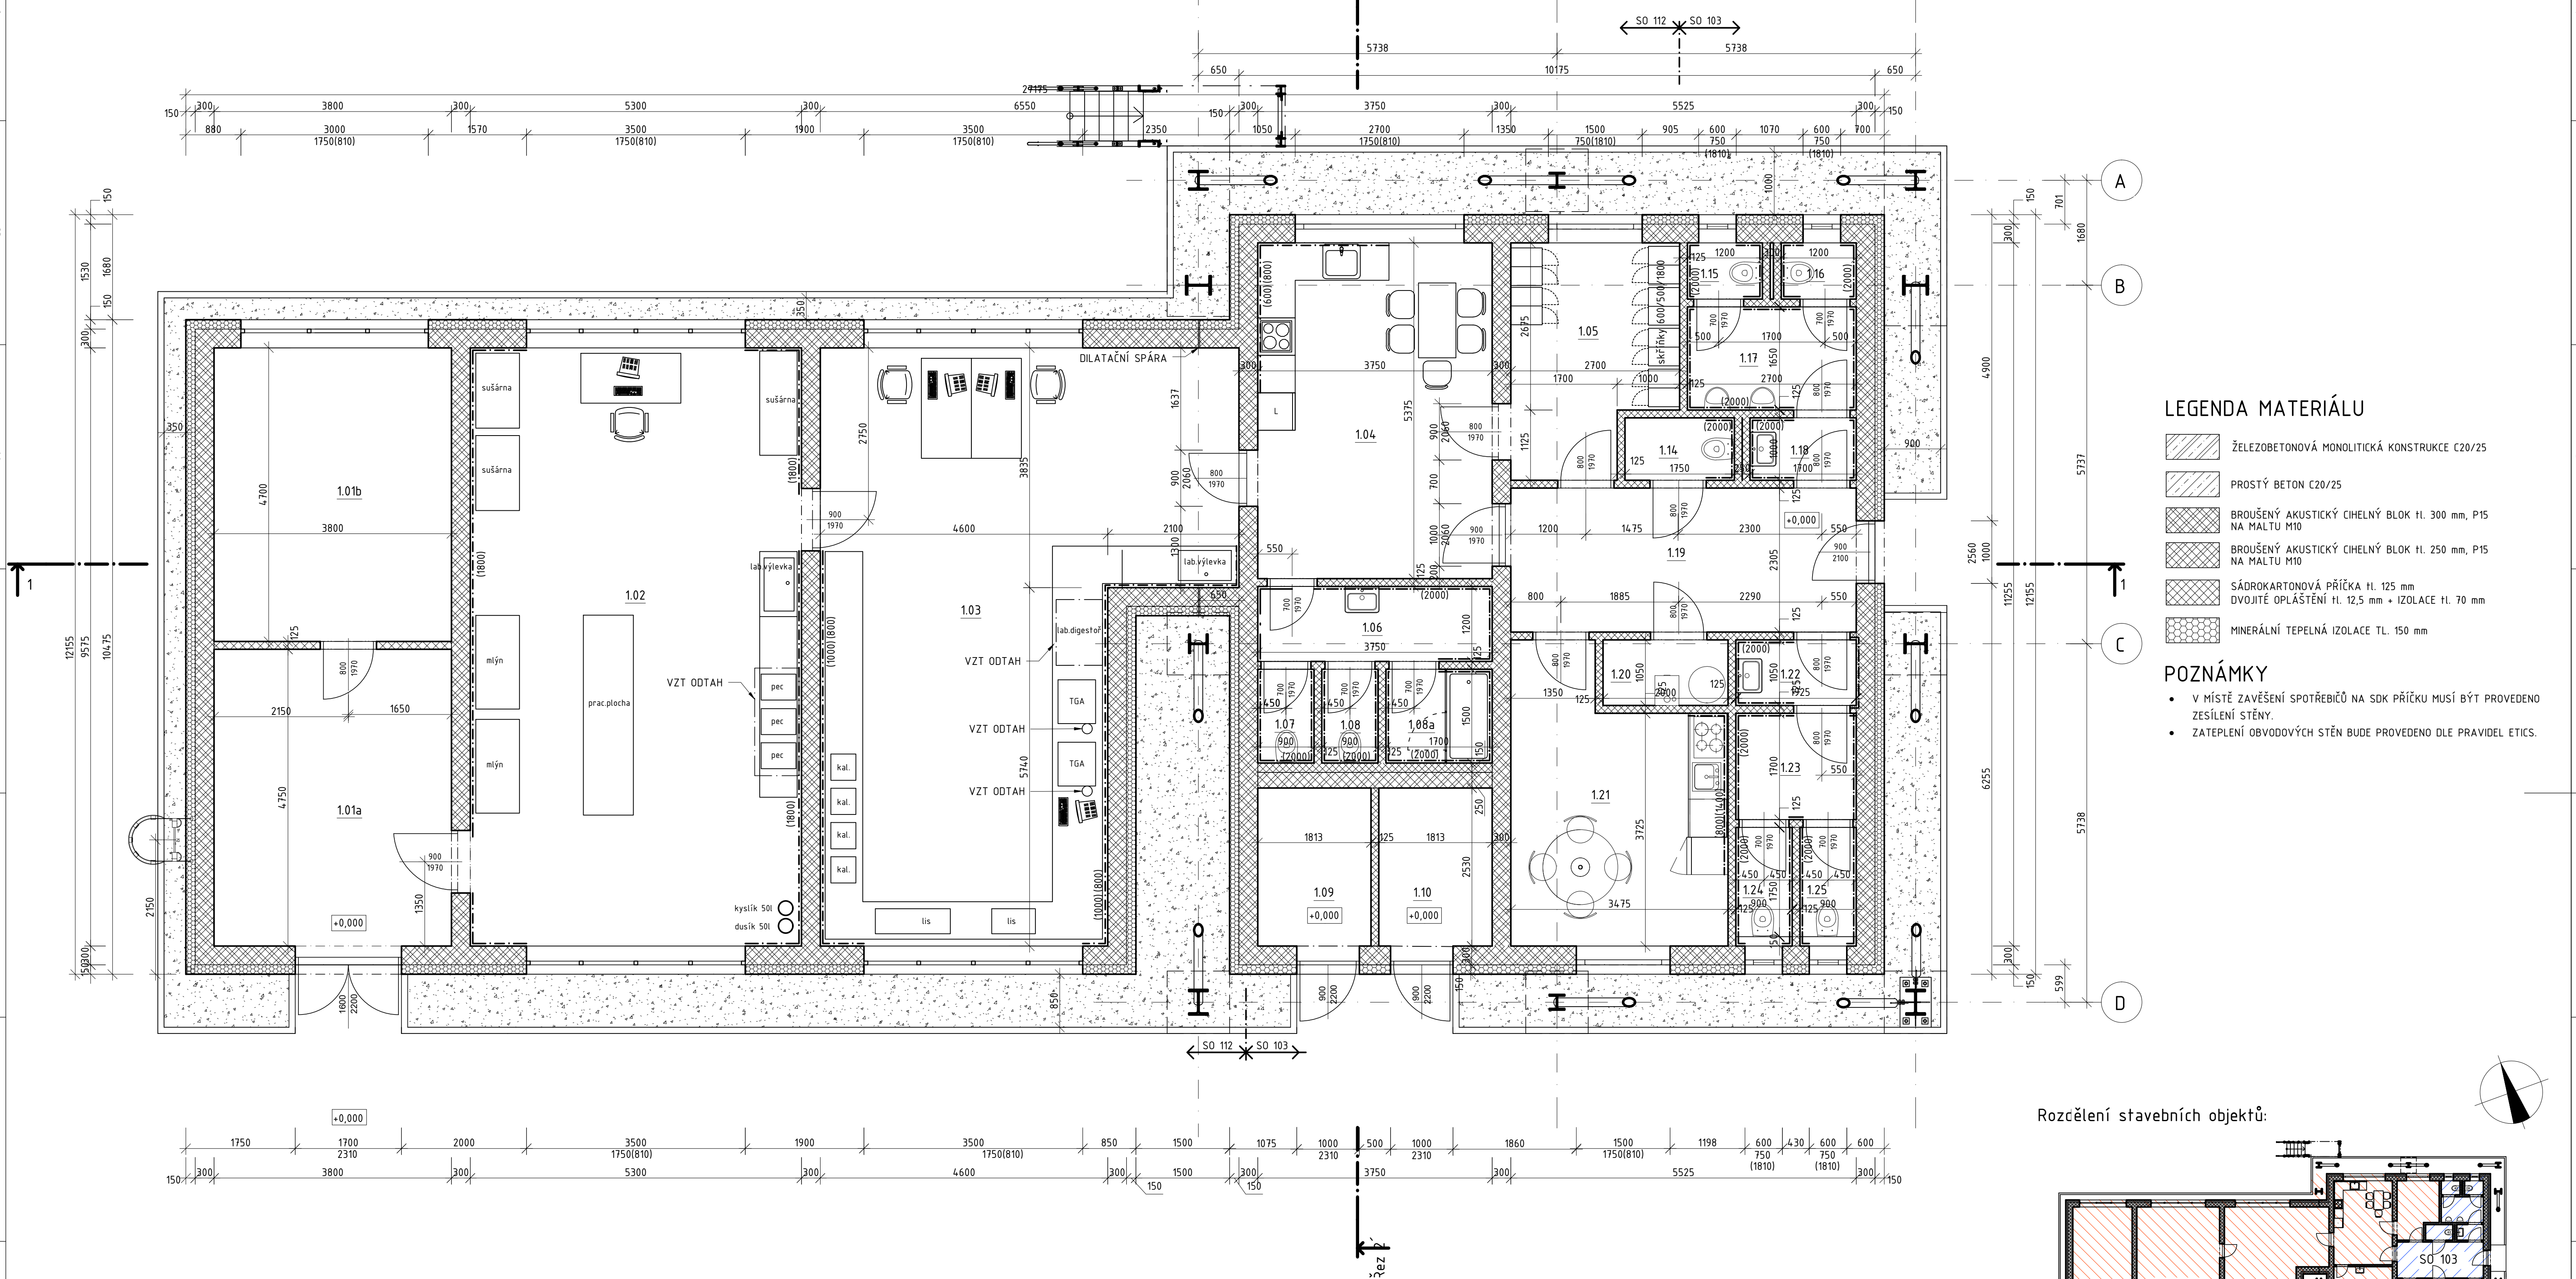


LEGENDA MATERIÁLU

- ŽELEZOBETONOVÁ MONOLITICKÁ KONSTRUKCE C20/25
- PROSTÝ BETON C20/25
- BROUŠENÝ AKUSTICKÝ CIHELNÝ BLOK Hl. 300 mm, P15 NA MALTU M10
- BROUŠENÝ AKUSTICKÝ CIHELNÝ BLOK Hl. 250 mm, P15 NA MALTU M10
- SÁDROKARTONOVÁ PŘÍČKA Hl. 125 mm
DVOJITÉ OPLÁŠTĚNÍ Hl. 12,5 mm + IZOLACE Hl. 70 mm
- MINERÁLNÍ TEPELNÁ IZOLACE TL. 150 mm

POZNÁMKY

- V MÍSTĚ ZAVĚŠENÍ SPOTŘEBIČŮ NA SDK PŘÍČKU MUSÍ BÝT PROVEDENO ZESÍLENÍ STĚNY.
- ZATEPLENÍ OBVODOVÝCH STĚN BUDE PROVEDENO DLE PRAVIDEL ETICS.

Rozčlenění stavebních objektů:

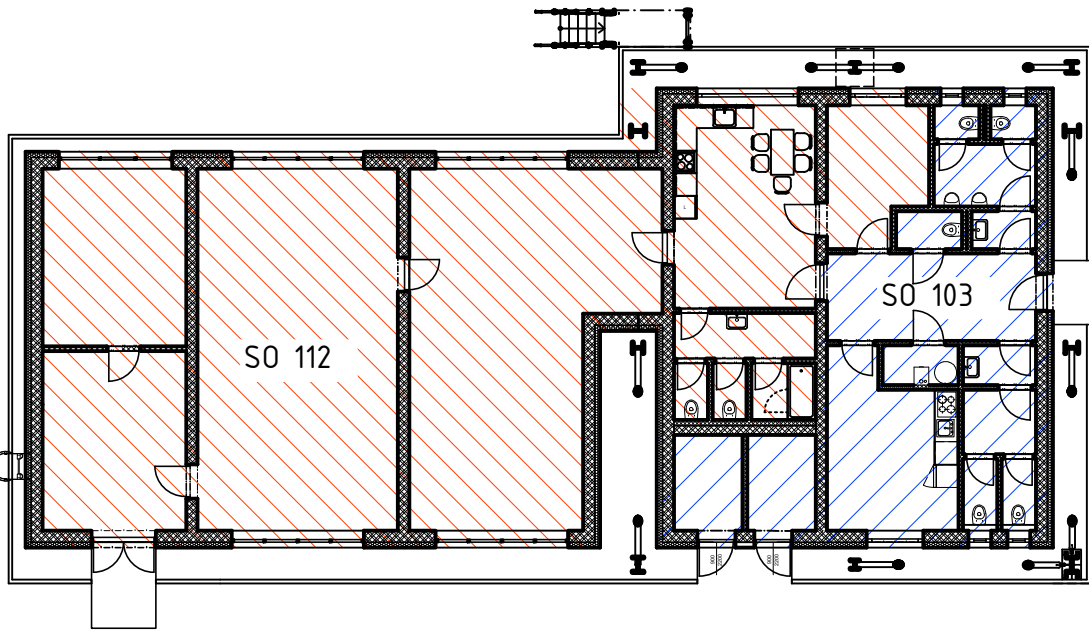

±0,000 = 210,440 m.n.m.
Sot.fadnicový systém: S-JTSK
Výškový systém: Bpv

SO 112 - Tabulka místností 1.NP						
Číslo	Název	Plocha	Druh podlahy	Povrchy stěn	Povrch stropu	
1.01a	Přijím vzorků	18,0 m ²	Keram. dlažba	Omítka	SDK	
1.01b	Sklad vzorků	17,9 m ²	Keram. dlažba	Omítka	SDK	
1.02	Úpravná	50,7 m ²	Keram. dlažba	Omítka	SDK	
1.03	Laboratoř	50,2 m ²	Keram. dlažba	Omítka	SDK	
1.04	Denní místnost lab.	20,2 m ²	Keram. dlažba	Omítka	SDK	
1.05	Šatna	9,2 m ²	Keram. dlažba	Omítka	SDK	
1.06	WC předsíní	4,5 m ²	Keram. dlažba	Keram. obklad v.2,0m	SDK	
1.07	WC lab.	1,4 m ²	Keram. dlažba	Keram. obklad v.2,0m	SDK	
1.08	WC lab.	1,4 m ²	Keram. dlažba	Keram. obklad v.2,0m	SDK	
1.08a	Sprcha lab.	2,6 m ²	Keram. dlažba	Keram. obklad v.2,0m	SDK	
Celkový součet:		166,3 m ²				

SO 103 - Tabulka místností 1.NP					
Číslo	Název	Plocha	Druh podlahy	Povrchy stěn	Povrch stropu
1.09	Technická místnost SLP	4,4 m²	Keram. dlažba	Omítka	SDK
1.10	ROZVODNA NN	4,4 m²	Keram. dlažba	Omítka	SDK
1.11	NEOBSAZENO				
1.12	NEOBSAZENO				
1.13	NEOBSAZENO				
1.14	Úklidová místnost	1,8 m²	Keram. dlažba	Omítka	SDK
1.15	WC muži	1,1 m²	Keram. dlažba	Keram. obklad v.2,0m	SDK
1.16	WC muži	1,1 m²	Keram. dlažba	Keram. obklad v.2,0m	SDK
1.17	WC muži	4,5 m²	Keram. dlažba	Keram. obklad v.2,0m	SDK
1.18	WC předsíní muži	1,7 m²	Keram. dlažba	Keram. obklad v.2,0m	SDK
1.19	Chodba	12,7 m²	Keram. dlažba	Omítka	SDK
1.20	Technická místnost	2,1 m²	Keram. dlažba	Omítka	SDK
1.21	Denní místnost ženy	14,5 m²	Keram. dlažba	Omítka	SDK
1.22	WC předsíní ženy	2,0 m²	Keram. dlažba	Keram. obklad v.2,0m	SDK
1.23	WC ženy	3,3 m²	Keram. dlažba	Keram. obklad v.2,0m	SDK
1.24	WC ženy	1,6 m²	Keram. dlažba	Keram. obklad v.2,0m	SDK
1.25	WC ženy	1,6 m²	Keram. dlažba	Keram. obklad v.2,0m	SDK
Celkový součet:		71,4 m²			



SKO-ENERGO s.r.o.

ZADÁVACÍ DOKUMENTACE PRO VÝBĚR ZHOTOVITELE
Modernizace tepelný Mladé Boleslav

OB 6 – STAVBA
SO 103 – DOPRAVA DŠ DO SKLADU
0,1.1 – Architektonicko-stavební řešení
Půdorys 1.NP

Revizní: 0
Účel: 0

OB6_A114.05-103