


ŘEZ 2-2

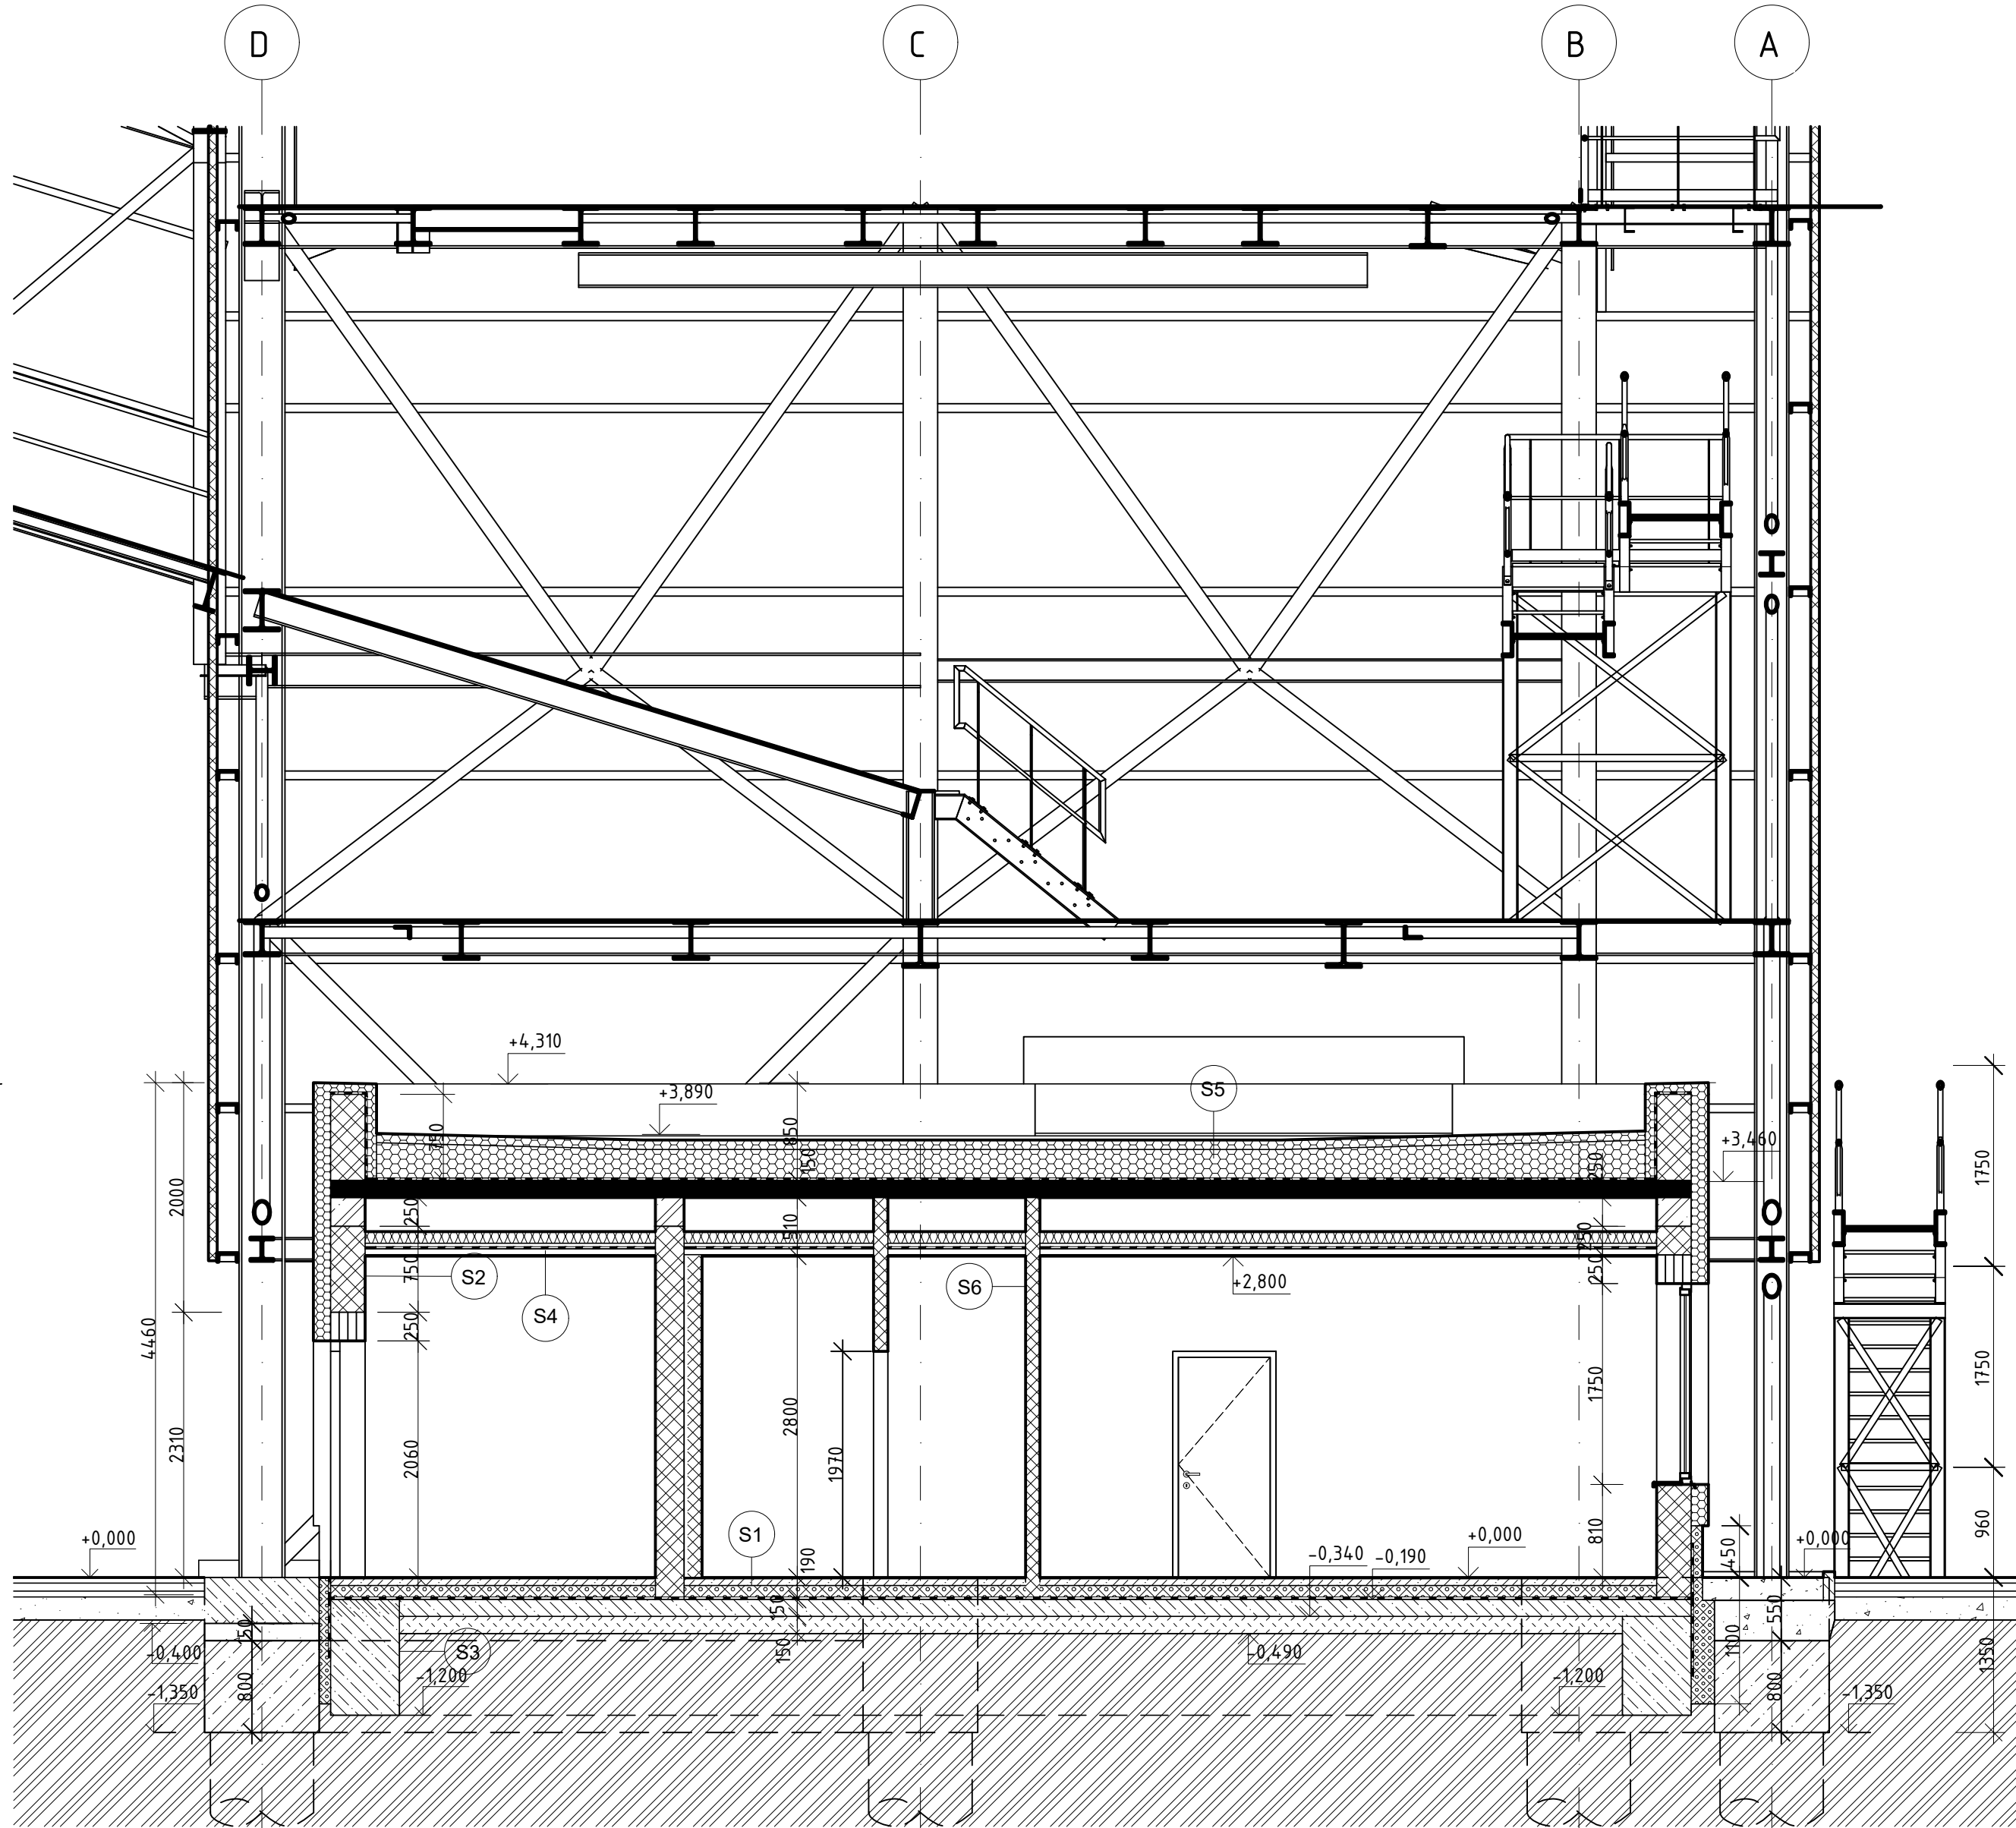

LEGENDA MATERIÁLU

- ŽELEZOBETONOVÁ MONOLITICKÁ KONSTRUKCE C20/25
- PROSTÝ BETON C20/25
- BROUŠENÝ AKUSTICKÝ CIEHLNÝ BLOK tl. 300 mm, P15 NA MALTU M10
- SÁDROKARTONOVÁ PŘÍČKA tl. 125 mm
DVOJITÉ OPLÁŠTĚNÍ tl. 12,5 mm + AKUSTICKÁ IZOLACE tl. 70 mm

- IZOLAČNÍ DESKY Z PĚNOVÉHO SKLA
- MINERÁLNÍ TEPELNÁ IZOLACE
- ZEMINA PŮVODNÍ
- HUTNĚNÁ ZEMINA
- HUTNĚNÝ ŠTĚRK

TRAPÉZOVÝ PLECH tl. 150 mm

HYDROIZOLACE

POZNÁMKY

- ZATEPLENÍ OBVODOVÝCH STĚN BUDE PROVEDENO DLE PRAVIDEL ETICS.

SEZNAM SKLADEB

S1	1. Keramická dlažba tl. 8 mm 2. Lepicí malta tl. 2 mm 3. Betonová mazanina tl. 60 mm 4. Separální PE fólie tl. 0,3 mm 5. Tepelná izolace z minerálních desek, 0,035 Wm-1K-1 tl. 120 mm 6. Hydroizolační SBS modifikovaný asfaltový pás tl. 4 mm 7. Podkladní beton tl. 150 mm 8. Hutněná zemina
S2	1. Venkovní tenkovrstvá silikonová omítka tl. 2 mm 2. Penetrační nátěr 3. Stěrkovácí hmota vyztužená skelnou tkaninou tl. 5 mm 4. Tepelná izolace z minerálních desek, 0,035 Wm-1K-1 tl. 150 mm 5. Lepicí hmota tl. 8 mm 6. Broušený akustický cihelný blok tl. 300 mm 7. Jádrová omítka tl. 10 mm 8. Penetrační nátěr 9. Interiérová malba
S3	1. Venkovní tenkovrstvá silikonová omítka tl. 2 mm 2. Penetrační nátěr 3. Stěrkovácí hmota vyztužená skelnou tkaninou tl. 5 mm 4. Tepelná izolace z pěnového skla tl. 100 mm 5. Lepicí hmota tl. 8 mm 6. Broušený akustický cihelný blok tl. 300 mm 7. Jádrová omítka tl. 10 mm 8. Penetrační nátěr 9. Interiérová malba
S4	1. Minerální tepelná izolace tl. 100 mm 2. Parotěsná zábrana 3. dvojitý rošt 4. SDK tl. 12,5 mm
S5 Broof(+3)	1. Hydroizolační fólie PVC-P tl. 1,5 mm 2. Tepelná izolace z minerálních desek 70 kPa, 0,039 Wm-1K-1 tl. 80 mm 3. Tepelná izolace z minerálních desek 50 kPa, 0,039 Wm-1K-1 tl. 200-350 mm 4. SBS modifikovaný asfaltový pás tl. 0,45 mm 5. Trapézový plech 150/280/0,75 mm tl. 150 mm
S6	1. Vysokopevnostní, protipožární a impregnovaná sádrokartonová deska tl. 12,5 mm 2. Vysokopevnostní, protipožární a impregnovaná sádrokartonová deska tl. 12,5 mm 3. Svislý profil R-CW 75, Vodorovný profil R-UW 75 4. Desky ze skleněných vláken tl. 70 mm 5. Vysokopevnostní, protipožární a impregnovaná sádrokartonová deska tl. 12,5 mm 6. Vysokopevnostní, protipožární a impregnovaná sádrokartonová deska tl. 12,5 mm

±0,000 = 210,440 m.n.m.
Souřadnicový systém: S-JTSK
Výškový systém: Bpv

ŠKO-ENERGO, s.r.o.

ZADÁVACÍ DOKUMENTACE PRO VÝBĚR ZHOTOVITELE
Modernizace teplárny Mladá Boleslav

OB 6 – STAVBA
SO 103 – DOPRAVA DŠ DO SKLADU
D.1.1 – Architektonicko-stavební řešení
Řez 2-2

ČÍSLO VÝKRESU: OB6_A114.05-106

ÚST