

PŮDORYS ZÁKLADŮ

LEGENDA

- PITNÁ VODA – PŘÍPOJKA
- KANALIZACE SPLAŠKOVÁ – GRAVITAČNÍ
- KANALIZACE DEŠŤOVÁ

ZADÁVACÍ DOKUMENTACE PRO VÝBĚR ZHOTOVITELE
Modernizace teplárny Mladá Boleslav


OB 6 – STAVBA
SO 103 – DOPRAVA DŠ DO SKLADU
D.1.4.1 – Zdravotechnika

Půdorys základů

ČÍSLO VÝKRESU: OB6_A114.05–401

LIST: 1

		PITNÁ VODA – PŘÍPOJKA
		KANALIZACE SPLAŠKOVÁ – GRAVITAČNÍ
		KANALIZACE DEŠŤOVÁ

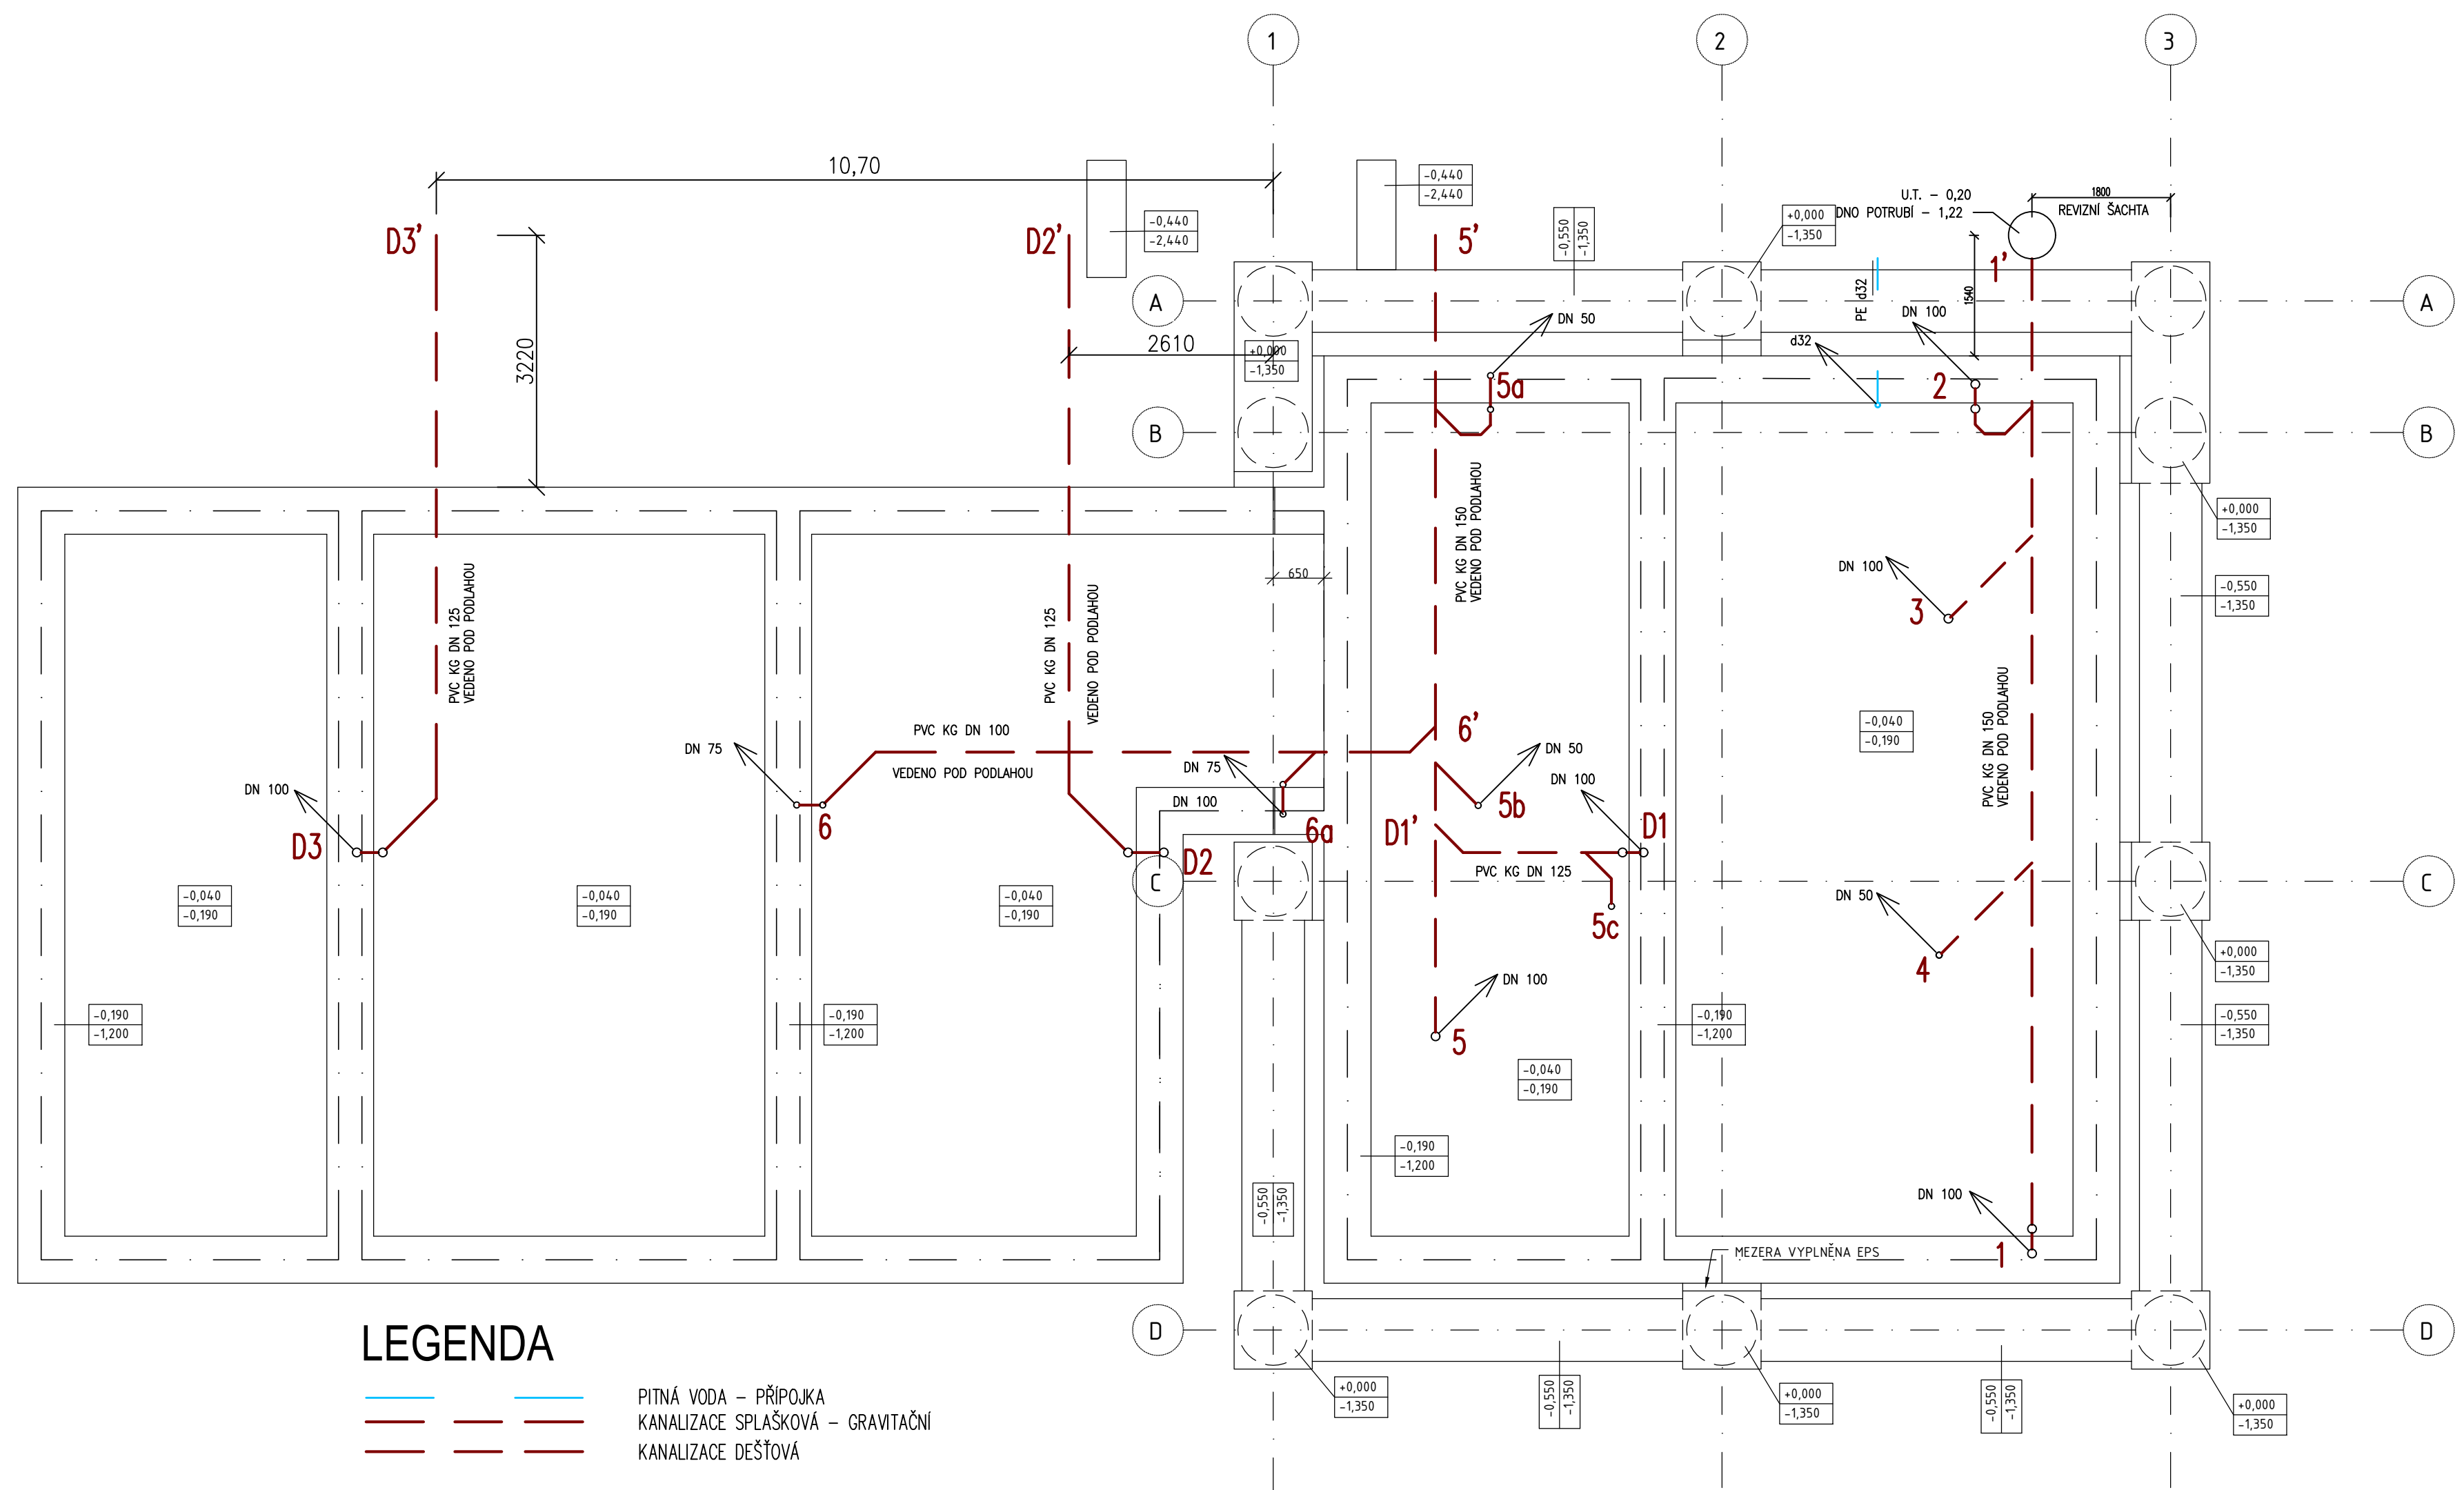

OB 6 – STAVBA
SO 103 – DOPRAVA DŠ DO SKLADU
D.1.4.1 – Zdravotechnika

ČÍSLO VÝKRESU:
OB6_A114.05-401

ST: