


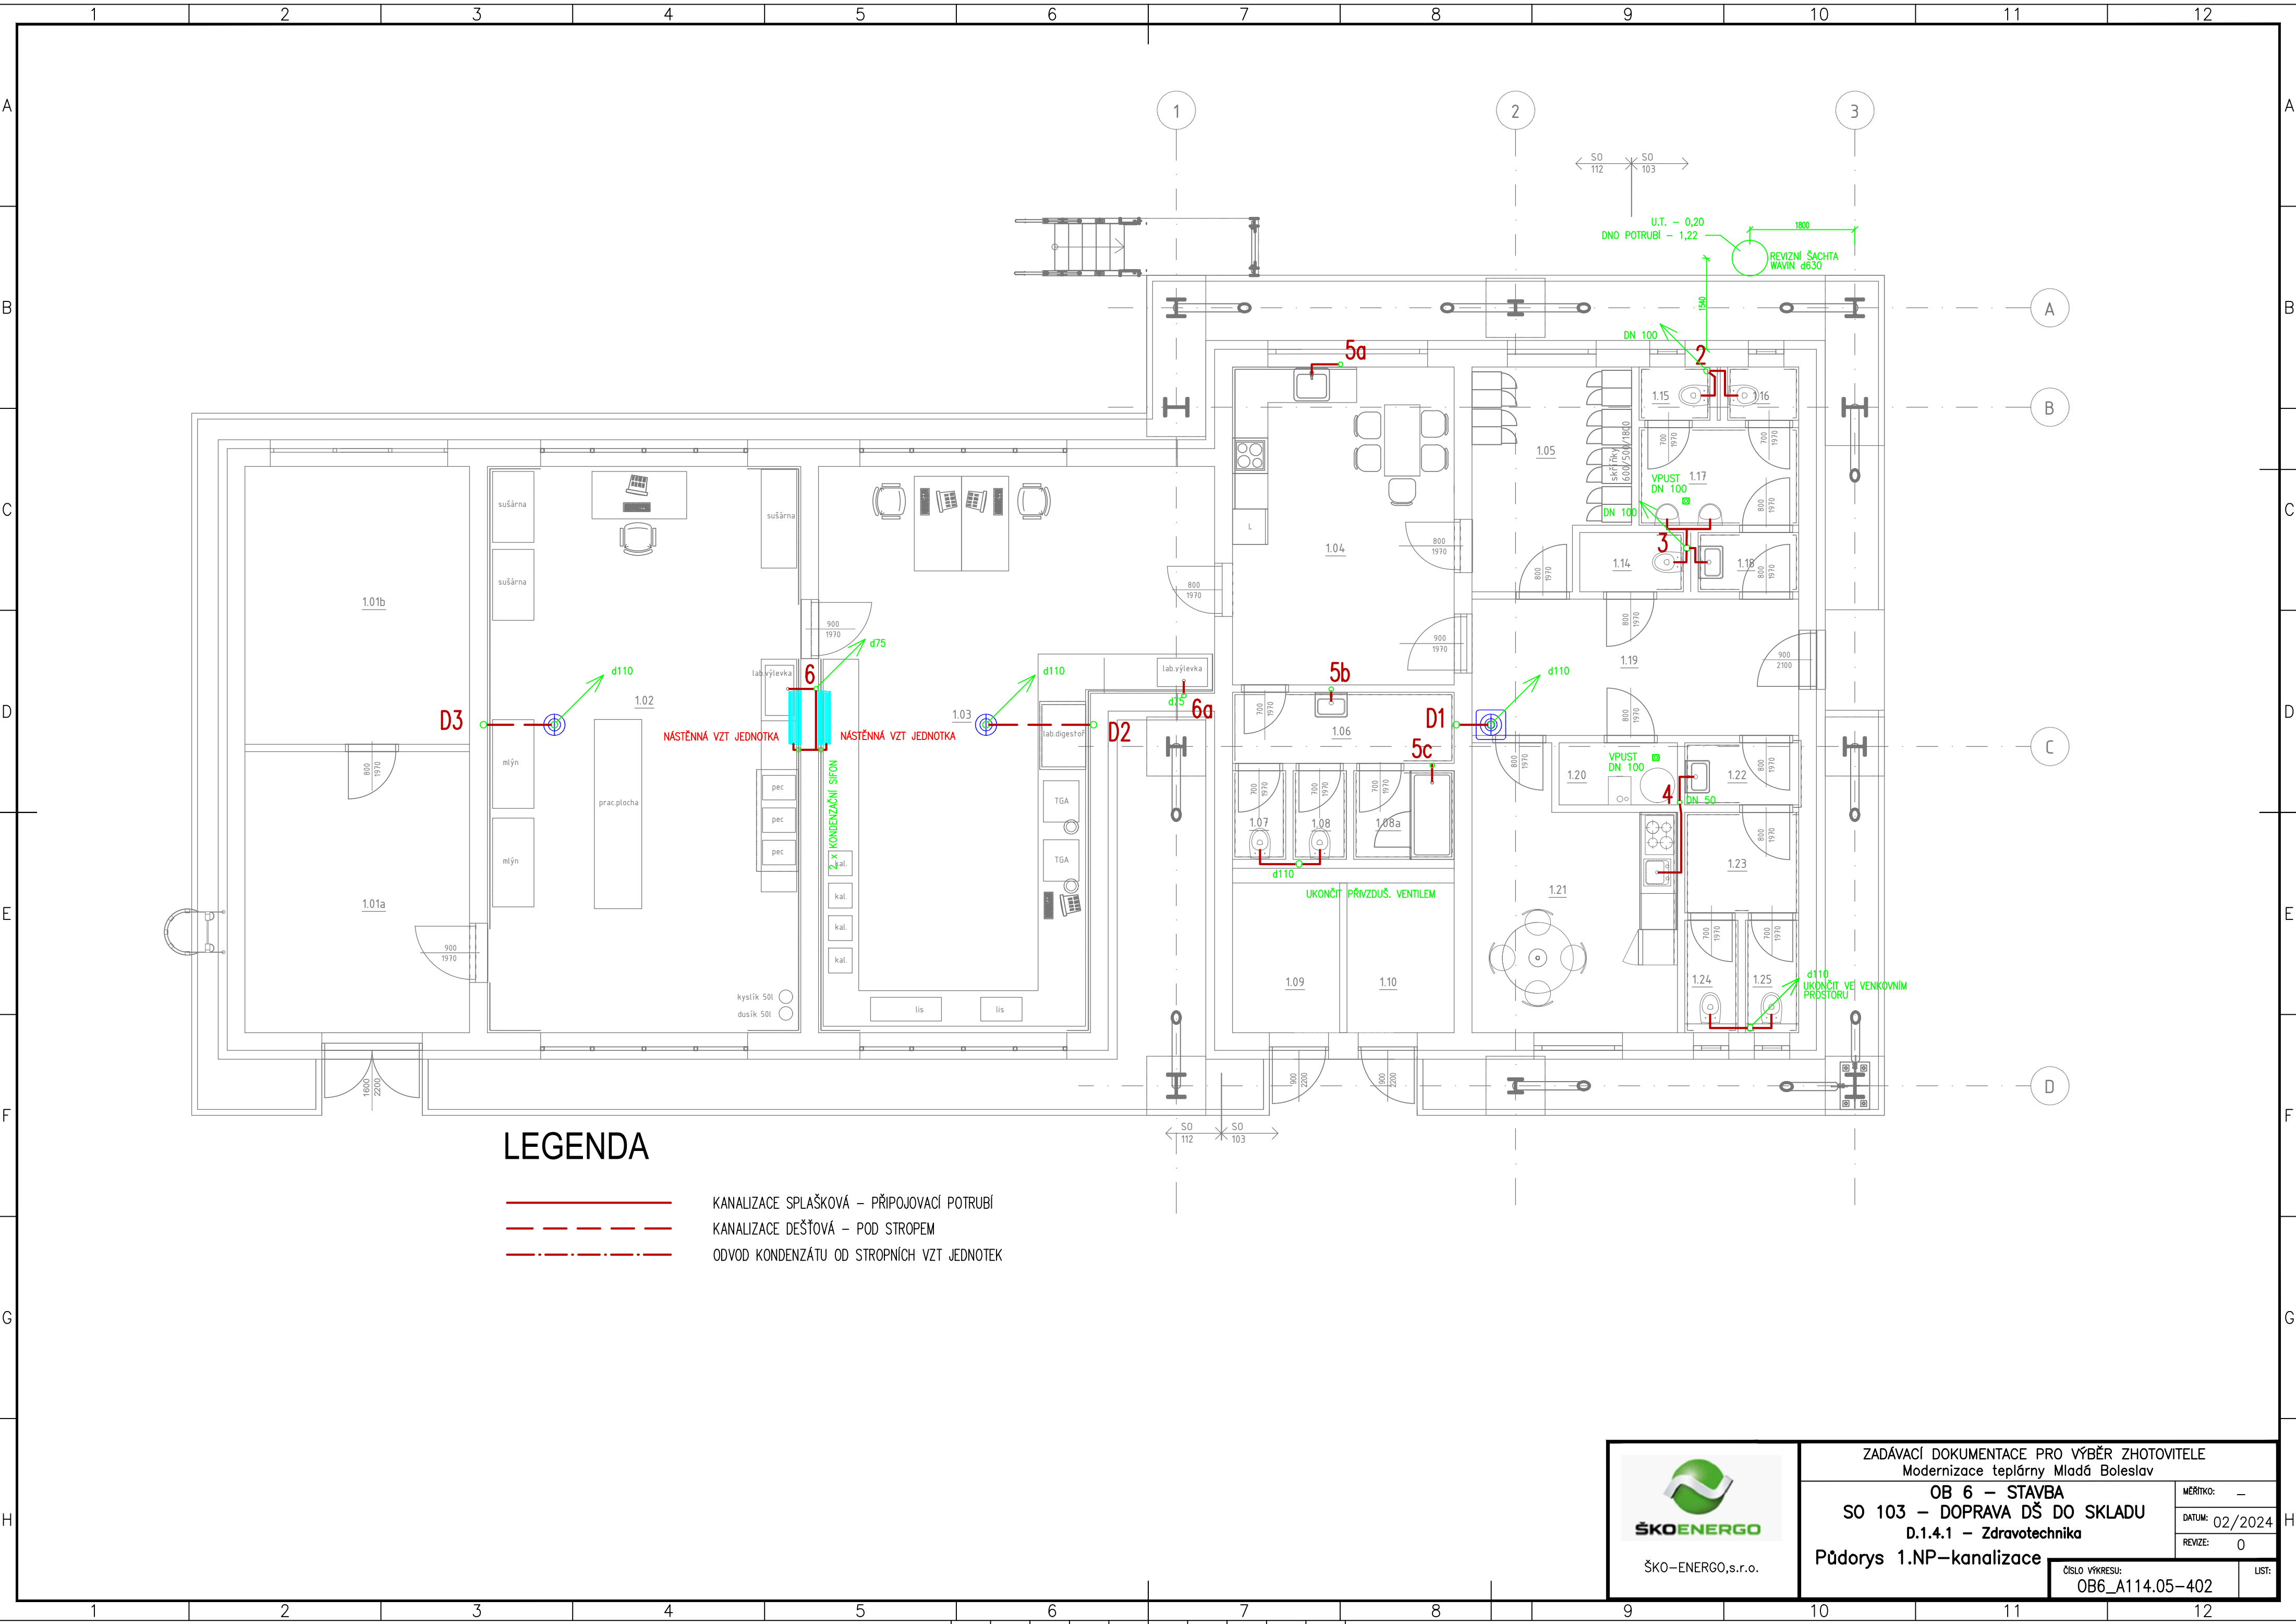

LEGENDA

- KANALIZACE SPLAŠKOVÁ – PŘIPOJOVACÍ POTRUBÍ
- KANALIZACE DEŠŤOVÁ – POD STROPEM
- ODVOD KONDENZÁTU OD STROPNÍCH VZT JEDNOTEK



ZADÁVACÍ DOKUMENTACE PRO VÝBĚR ZHOTOVITELE		MĚŘITKO: —	
Modernizace teplárny Mladá Boleslav		DATUM: 02/2024	
OB 6 – STAVBA		REVIZE: 0	
SO 103 – DOPRAVA DŠ DO SKLADU		ČÍSLO VÝKRESU: OB6_A114.05–402	
D.1.4.1 – Zdravotechnika		LIST: —	
Půdorys 1.NP–kanalizace			