


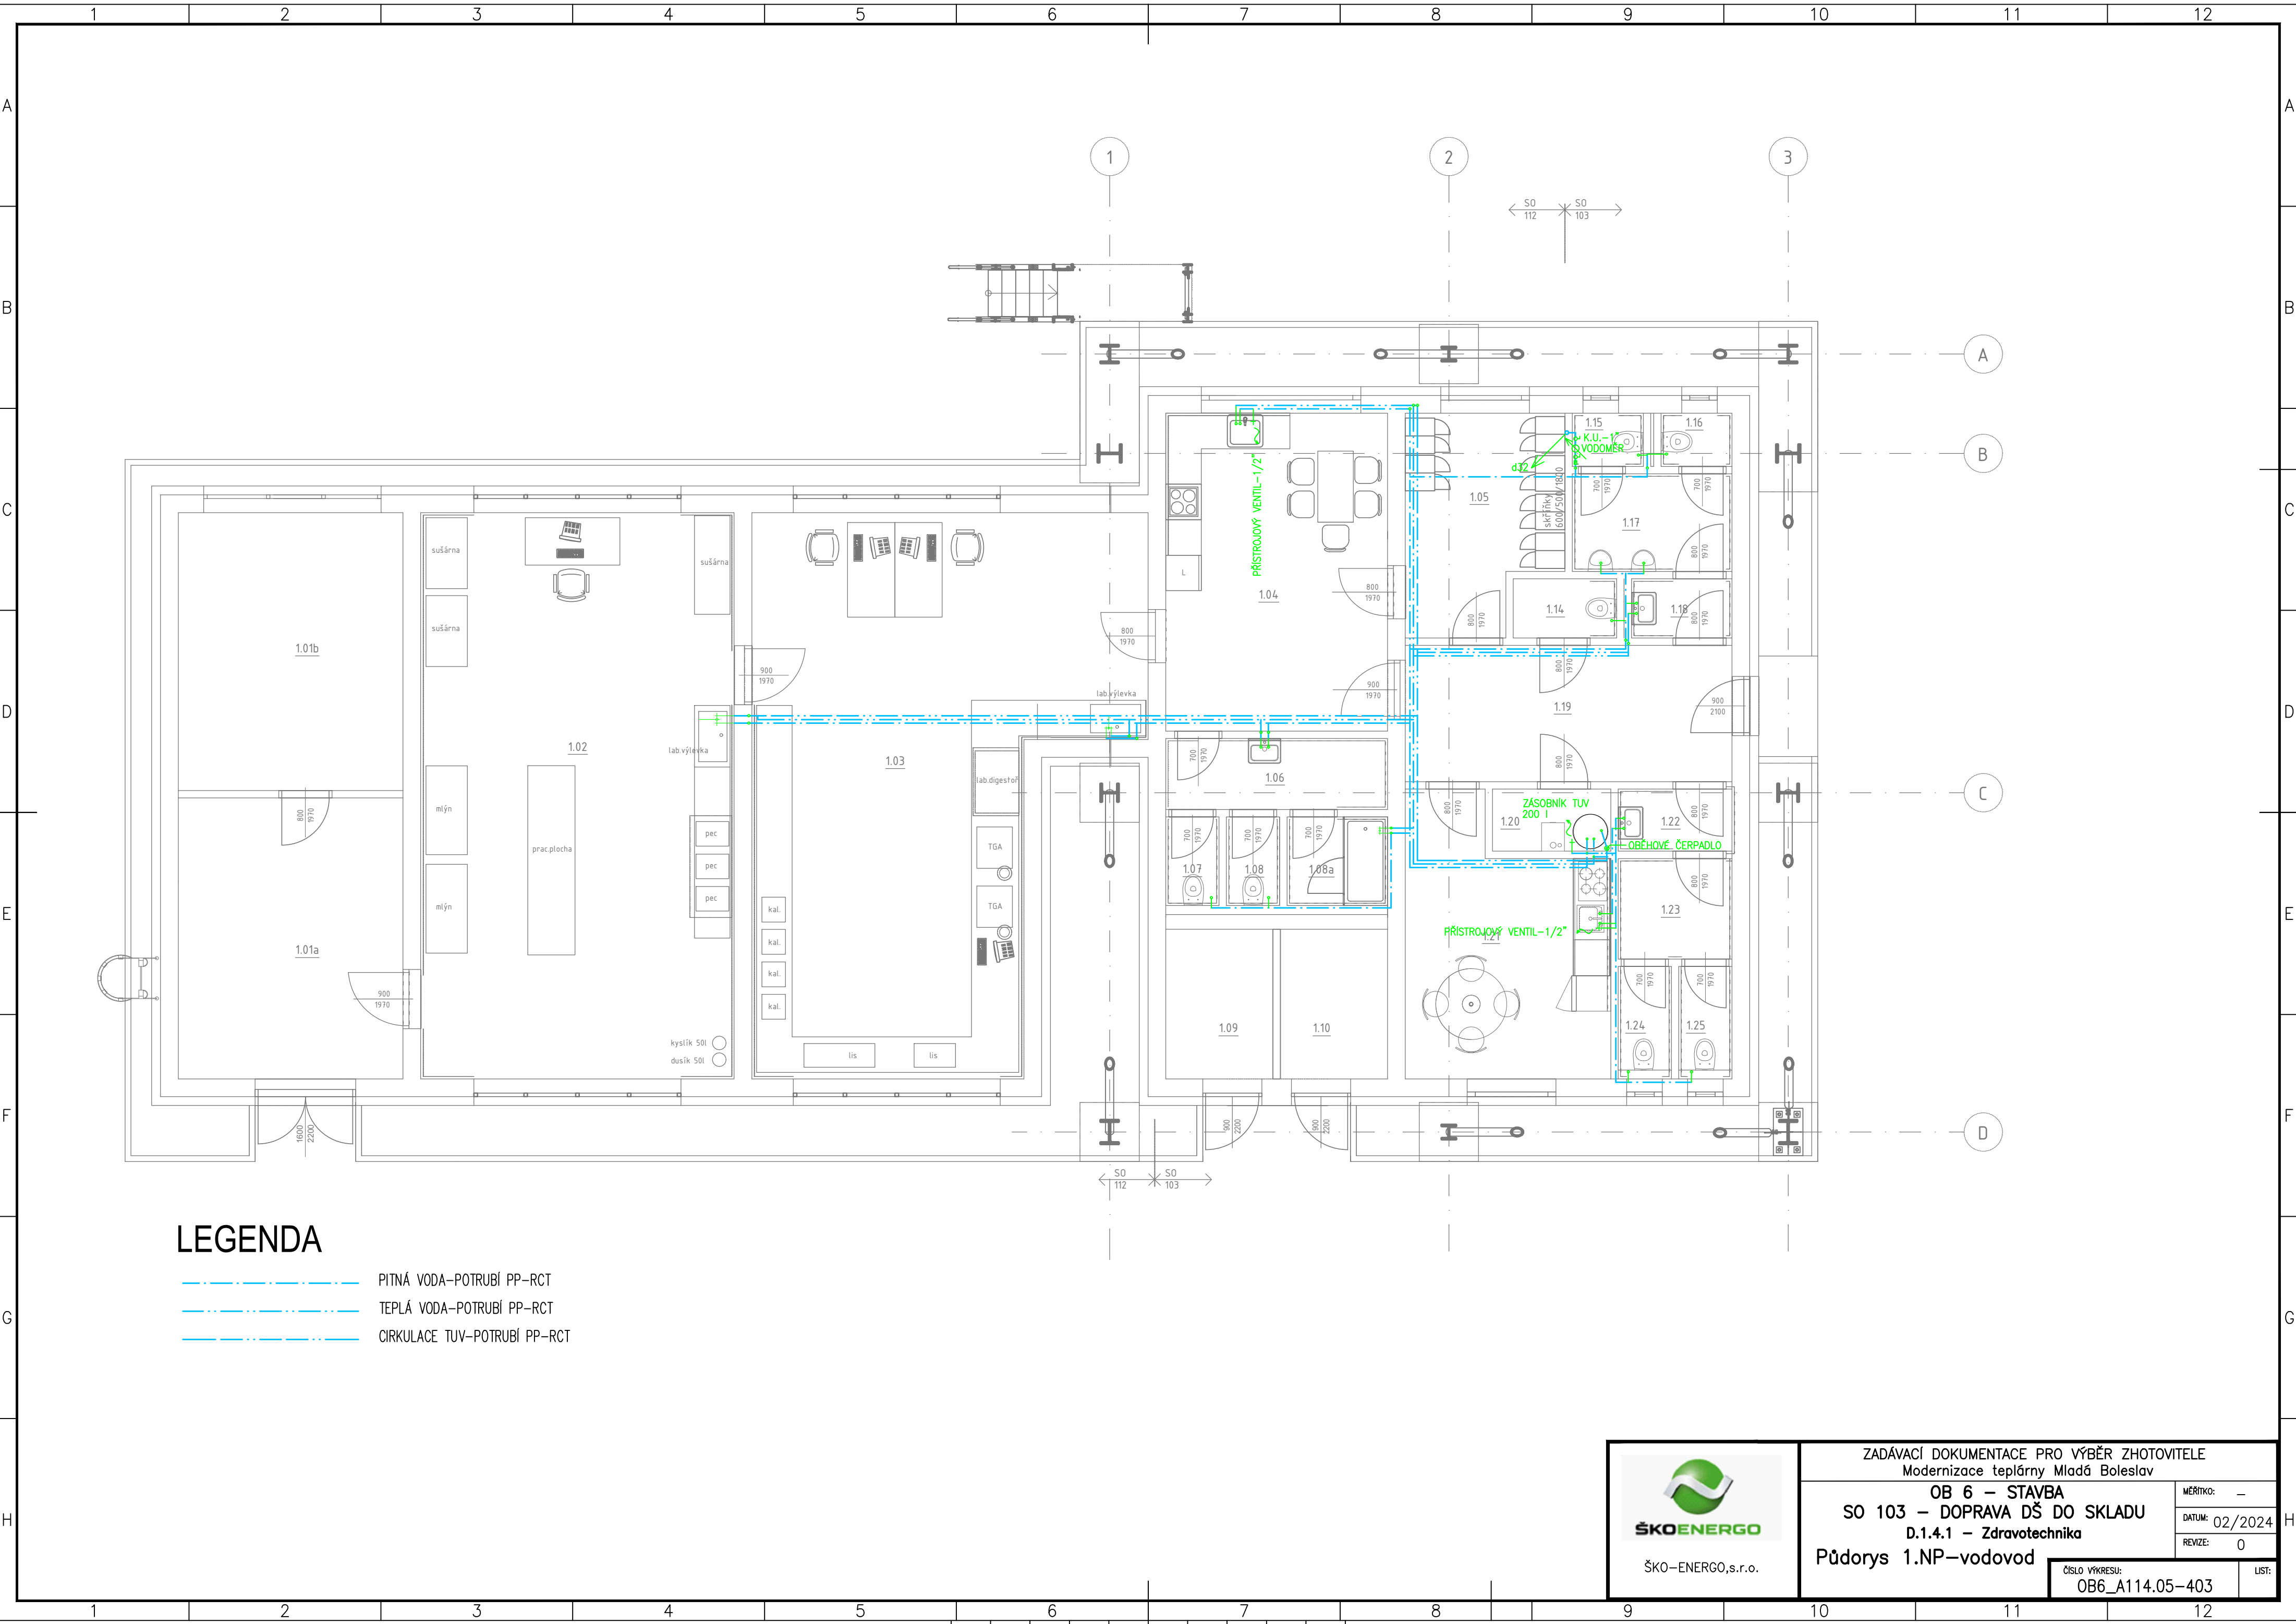

LEGENDA

- PITNÁ VODA-POTRUBÍ PP-RCT
- TEPLÁ VODA-POTRUBÍ PP-RCT
- CÍRKULACE TUV-POTRUBÍ PP-RCT



ŠKO-ENERGO,s.r.o.

ZADÁVACÍ DOKUMENTACE PRO VÝBĚR ZHOTOVITELE
Modernizace teplárny Mladá Boleslav

OB 6 – STAVBA
SO 103 – DOPRAVA DŠ DO SKLADU
D.1.4.1 – Zdravotechnika

Půdorys 1.NP–vodovod

MĚŘÍTKO: —

DATUM: 02/2024

REVIZE: 0

ČÍSLO VÝKRESU:
OB6_A114.05–403

LIST: