


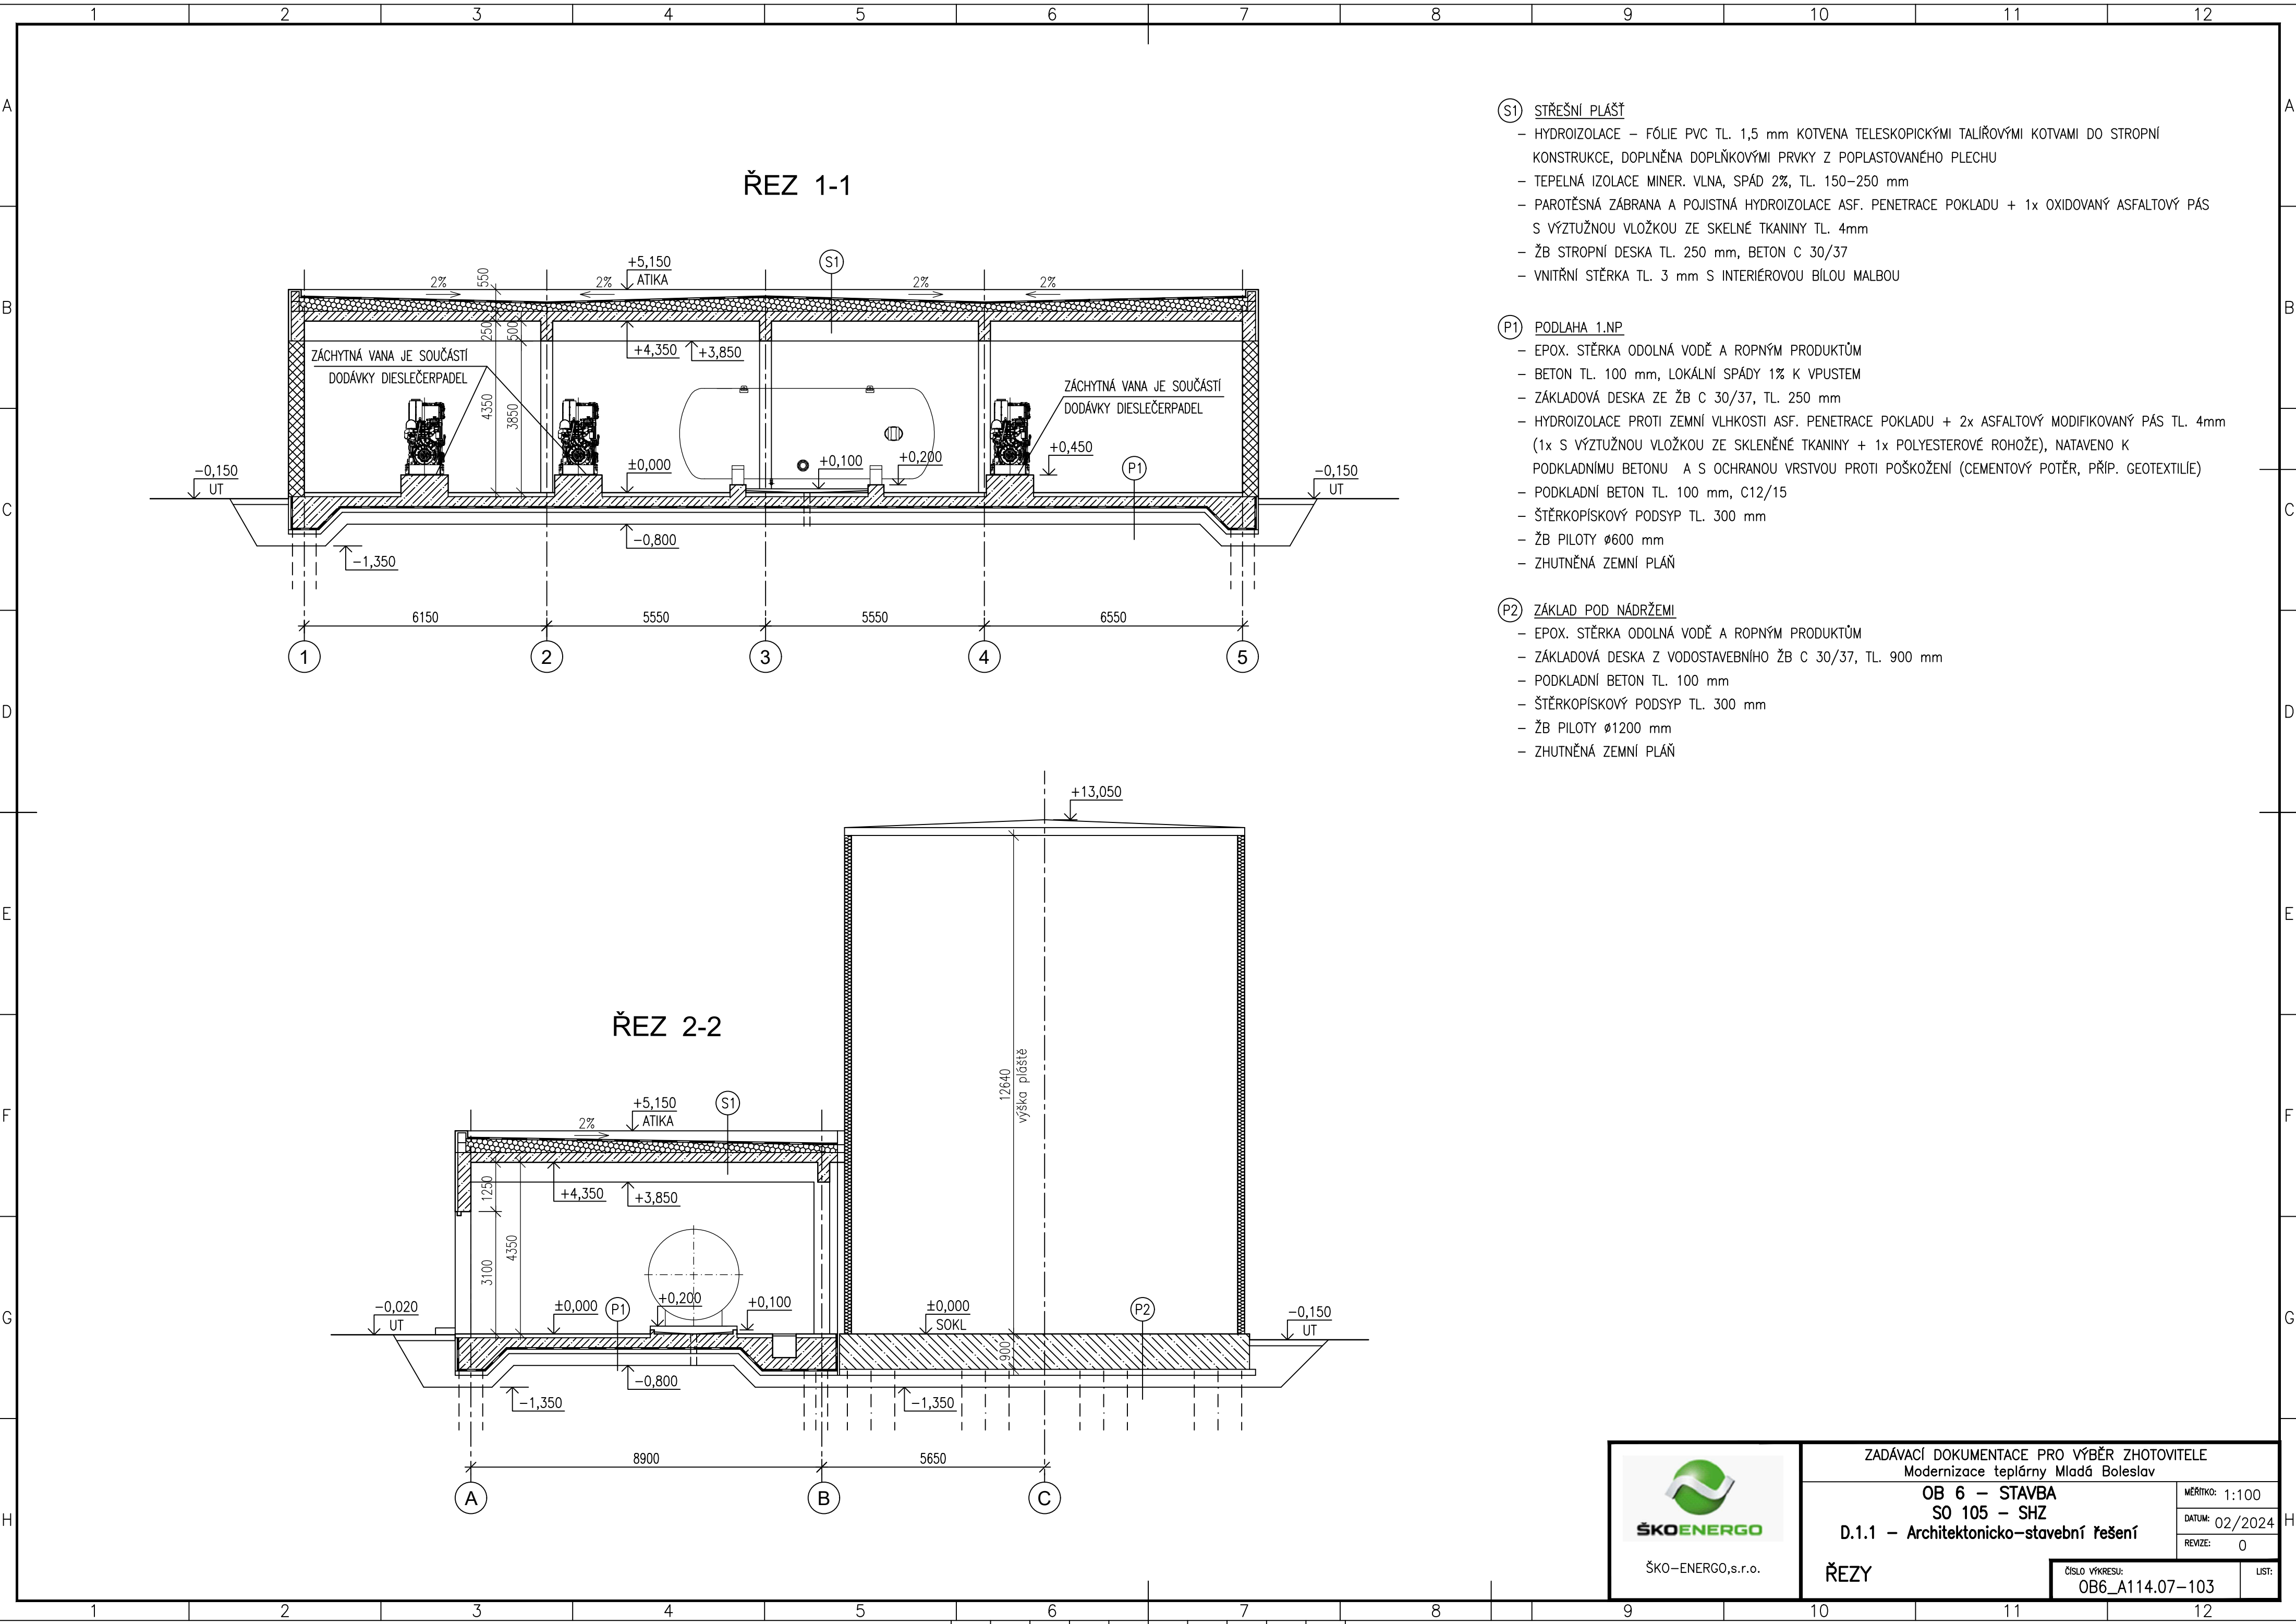

- (S1) STŘEŠNÍ PLÁŠŤ
- HYDROIZOLACE – FÓLIE PVC TL. 1,5 mm KOTVENA TELESKOPICKÝMI TALÍŘOVÝMI KOTVAMI DO STROPNÍ KONSTRUKCE, DOPLNĚNA DOPLŇKOVÝMI PRVKY Z POPLASTOVANÉHO PLECHU
 - TEPELNÁ IZOLACE MINER. VLNA, SPÁD 2%, TL. 150–250 mm
 - PAROTĚSNÁ ZÁBRANA A POJISTNÁ HYDROIZOLACE ASF. PENETRACE POKLADU + 1x OXIDOVANÝ ASFALTOVÝ PÁS S VÝZTUŽNOU VLOŽKOU ZE SKELNÉ TKANINY TL. 4mm
 - ŽB STROPNÍ DESKA TL. 250 mm, BETON C 30/37
 - VNITŘNÍ STĚRKA TL. 3 mm S INTERIÉROVOU BÍLOU MALBOU

- (P1) PODLAHA 1.NP.
- EPOX. STĚRKA ODOLNÁ VODĚ A ROPNÝM PRODUKTŮM
 - BETON TL. 100 mm, LOKÁLNÍ SPÁDY 1% K VPUSTEM
 - ZÁKLADOVÁ DESKA ZE ŽB C 30/37, TL. 250 mm
 - HYDROIZOLACE PROTI ZEMNÍ VLNOSTI ASF. PENETRACE POKLADU + 2x ASFALTOVÝ MODIFIKOVANÝ PÁS TL. 4mm (1x S VÝZTUŽNOU VLOŽKOU ZE SKLENĚNÉ TKANINY + 1x POLYESTEROVÉ ROHOŽE), NATAVENO K PODKLADNÍMU BETONU A S OCHRANOU VRSTVOU PROTI POŠKOŽENÍ (CEMENTOVÝ POTĚR, PŘÍP. GEOTEXTILIE)
 - PODKLADNÍ BETON TL. 100 mm, C12/15
 - ŠTĚRKOPÍSKOVÝ PODSYP TL. 300 mm
 - ŽB PILOTY Ø600 mm
 - ZHUTNĚNÁ ZEMNÍ PLÁŇ

- (P2) ZÁKLAD POD NÁDRŽEMI
- EPOX. STĚRKA ODOLNÁ VODĚ A ROPNÝM PRODUKTŮM
 - ZÁKLADOVÁ DESKA Z VODOSTAVEBNÍHO ŽB C 30/37, TL. 900 mm
 - PODKLADNÍ BETON TL. 100 mm
 - ŠTĚRKOPÍSKOVÝ PODSYP TL. 300 mm
 - ŽB PILOTY Ø1200 mm
 - ZHUTNĚNÁ ZEMNÍ PLÁŇ



ŠKO-ENERGO, s.r.o.

ZADÁVACÍ DOKUMENTACE PRO VÝBĚR ZHOTOVITELE
Modernizace teplárny Mladá Boleslav

OB 6 – STAVBA
SO 105 – SHZ
D.1.1 – Architektonicko–stavební řešení

ŘEZY

MĚŘÍTKO: 1:100

DATUM: 02/2024

REVIZE: 0

ČÍSLO VÝKRESU: OB6_A114.07–103

LIST: