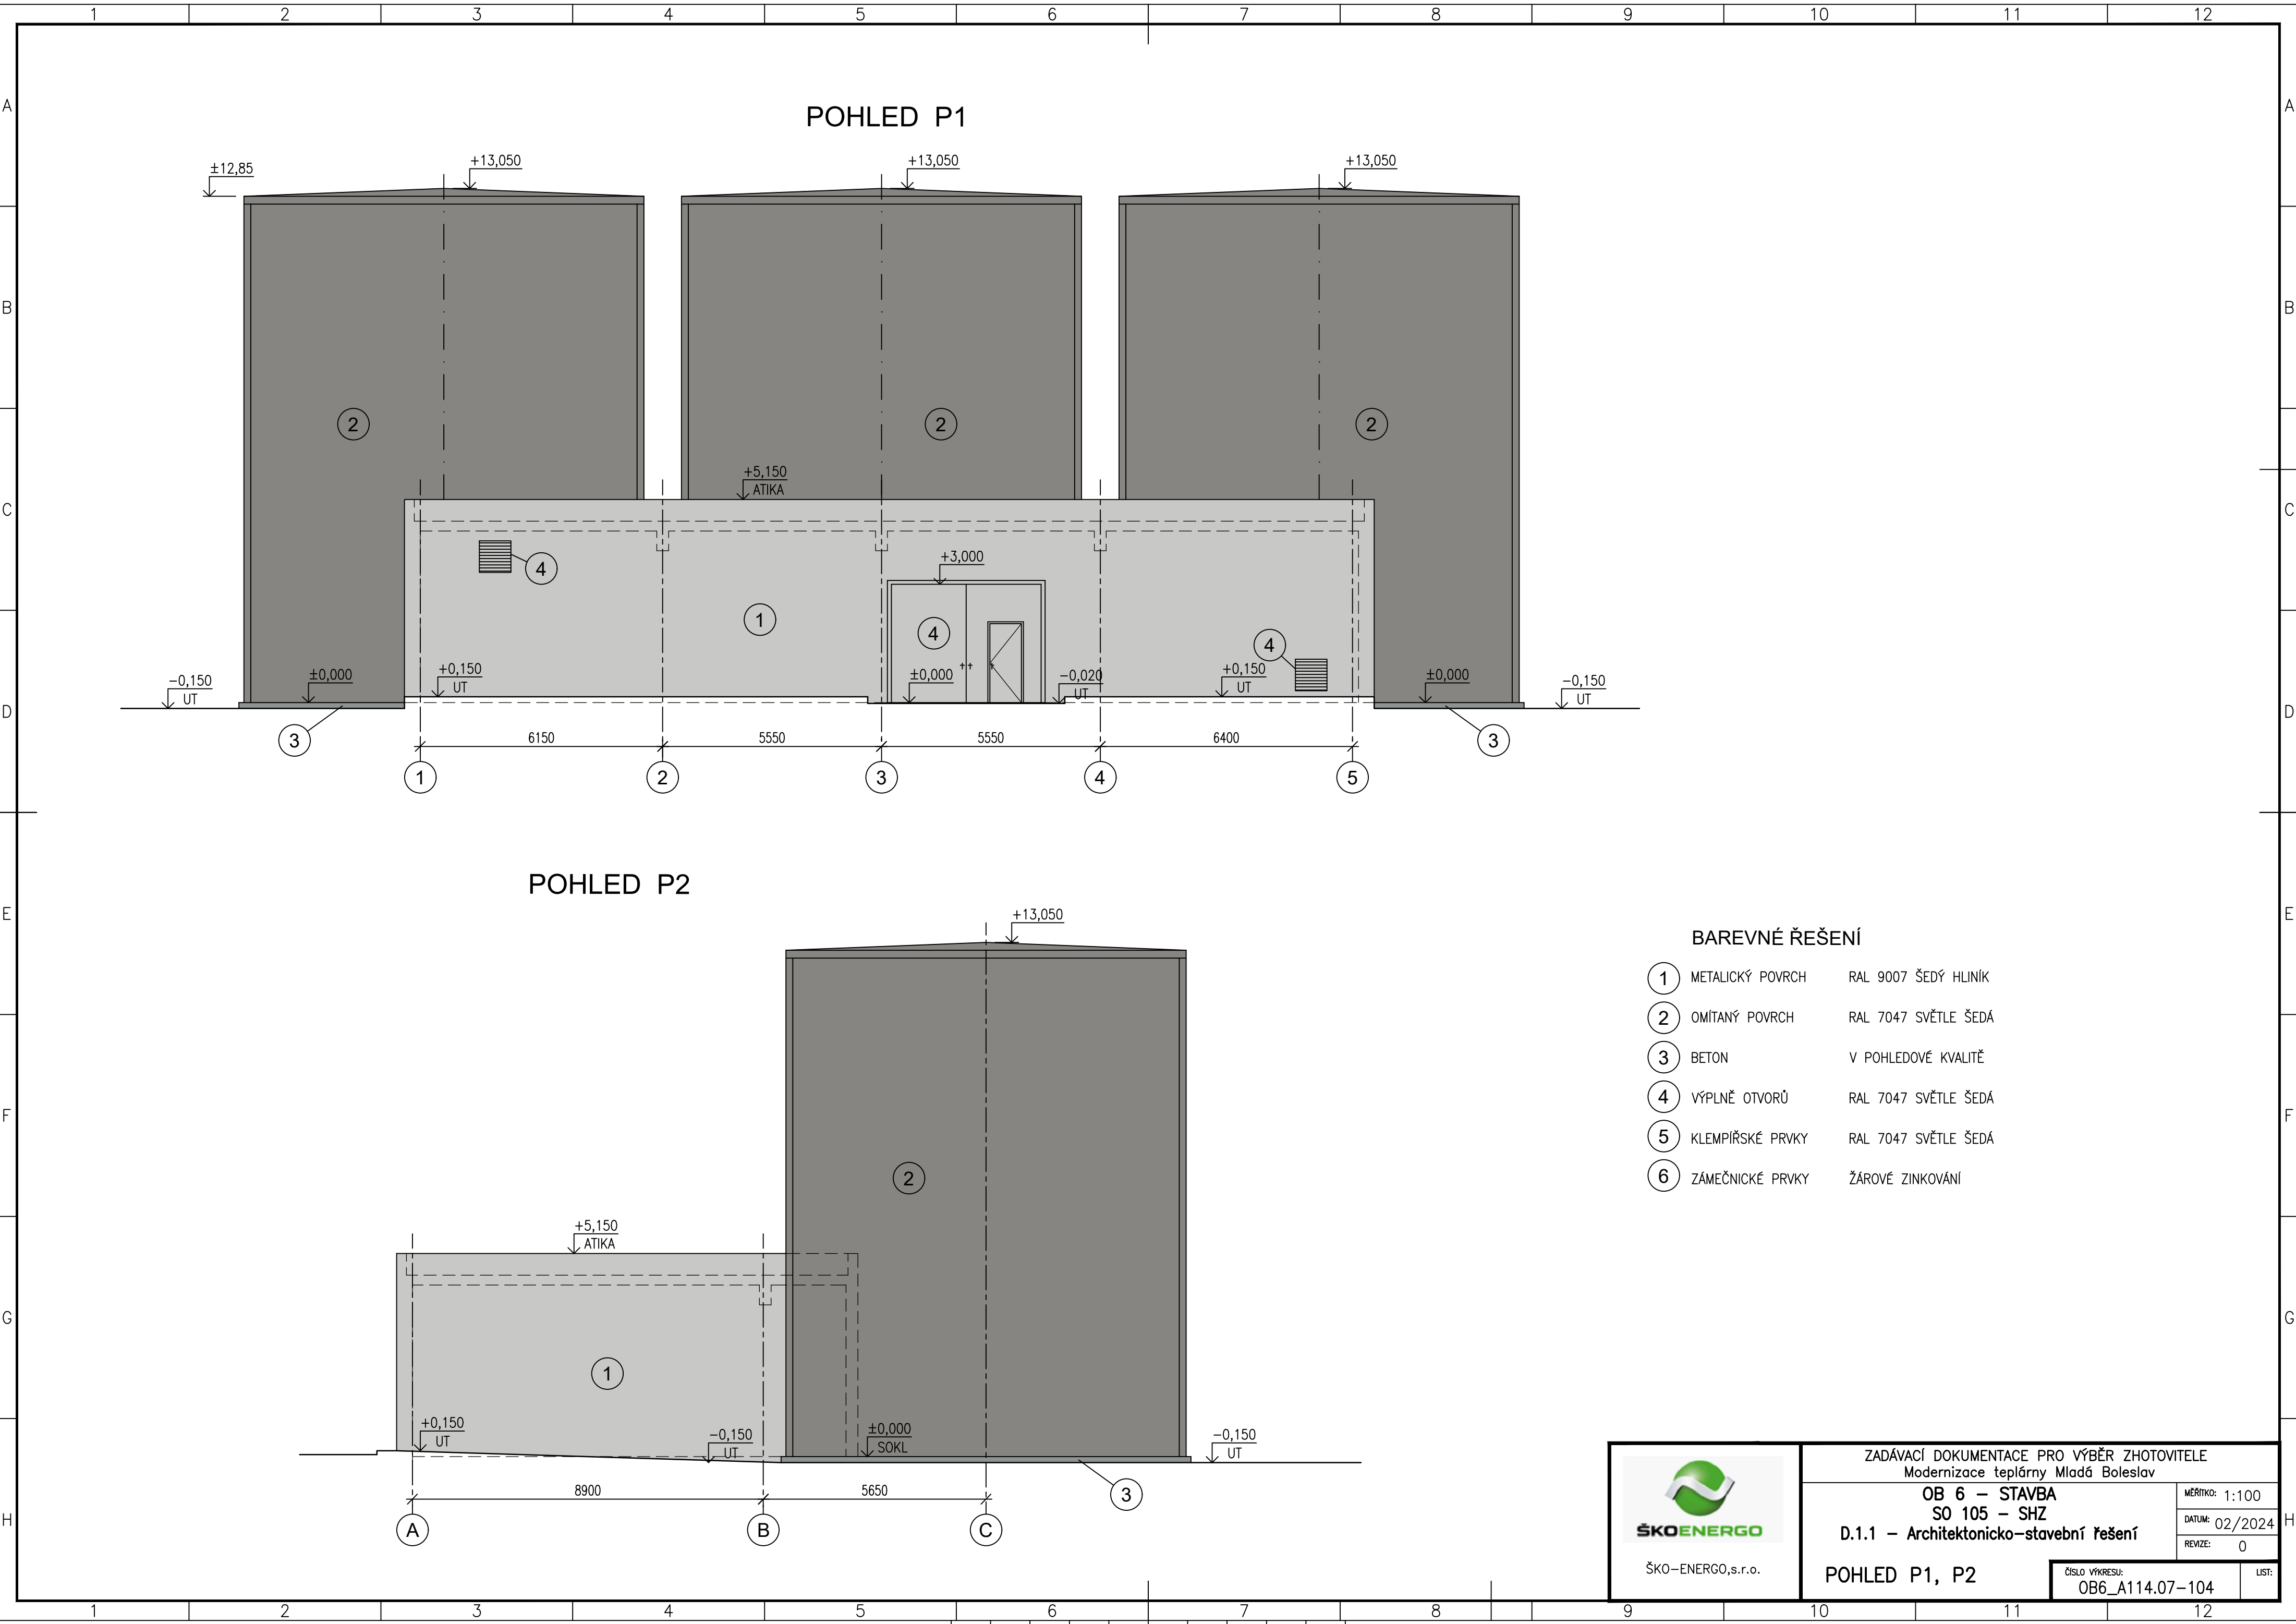


ZADÁVACÍ DOKUMENTACE PRO VÝBĚR ZHOTOVITELE Modernizace teplárny Mladá Boleslav		
OB 6 – STAVBA SO 105 – SHZ		MĚŘÍTKO: 1:100
D.1.1 – Architektonicko–stavební řešení		DATUM: 02/2024
POHLED P1, P2		REVIZE: 0
ČÍSLO VÝKRESU: OB6_A114.07–104		LIST: