


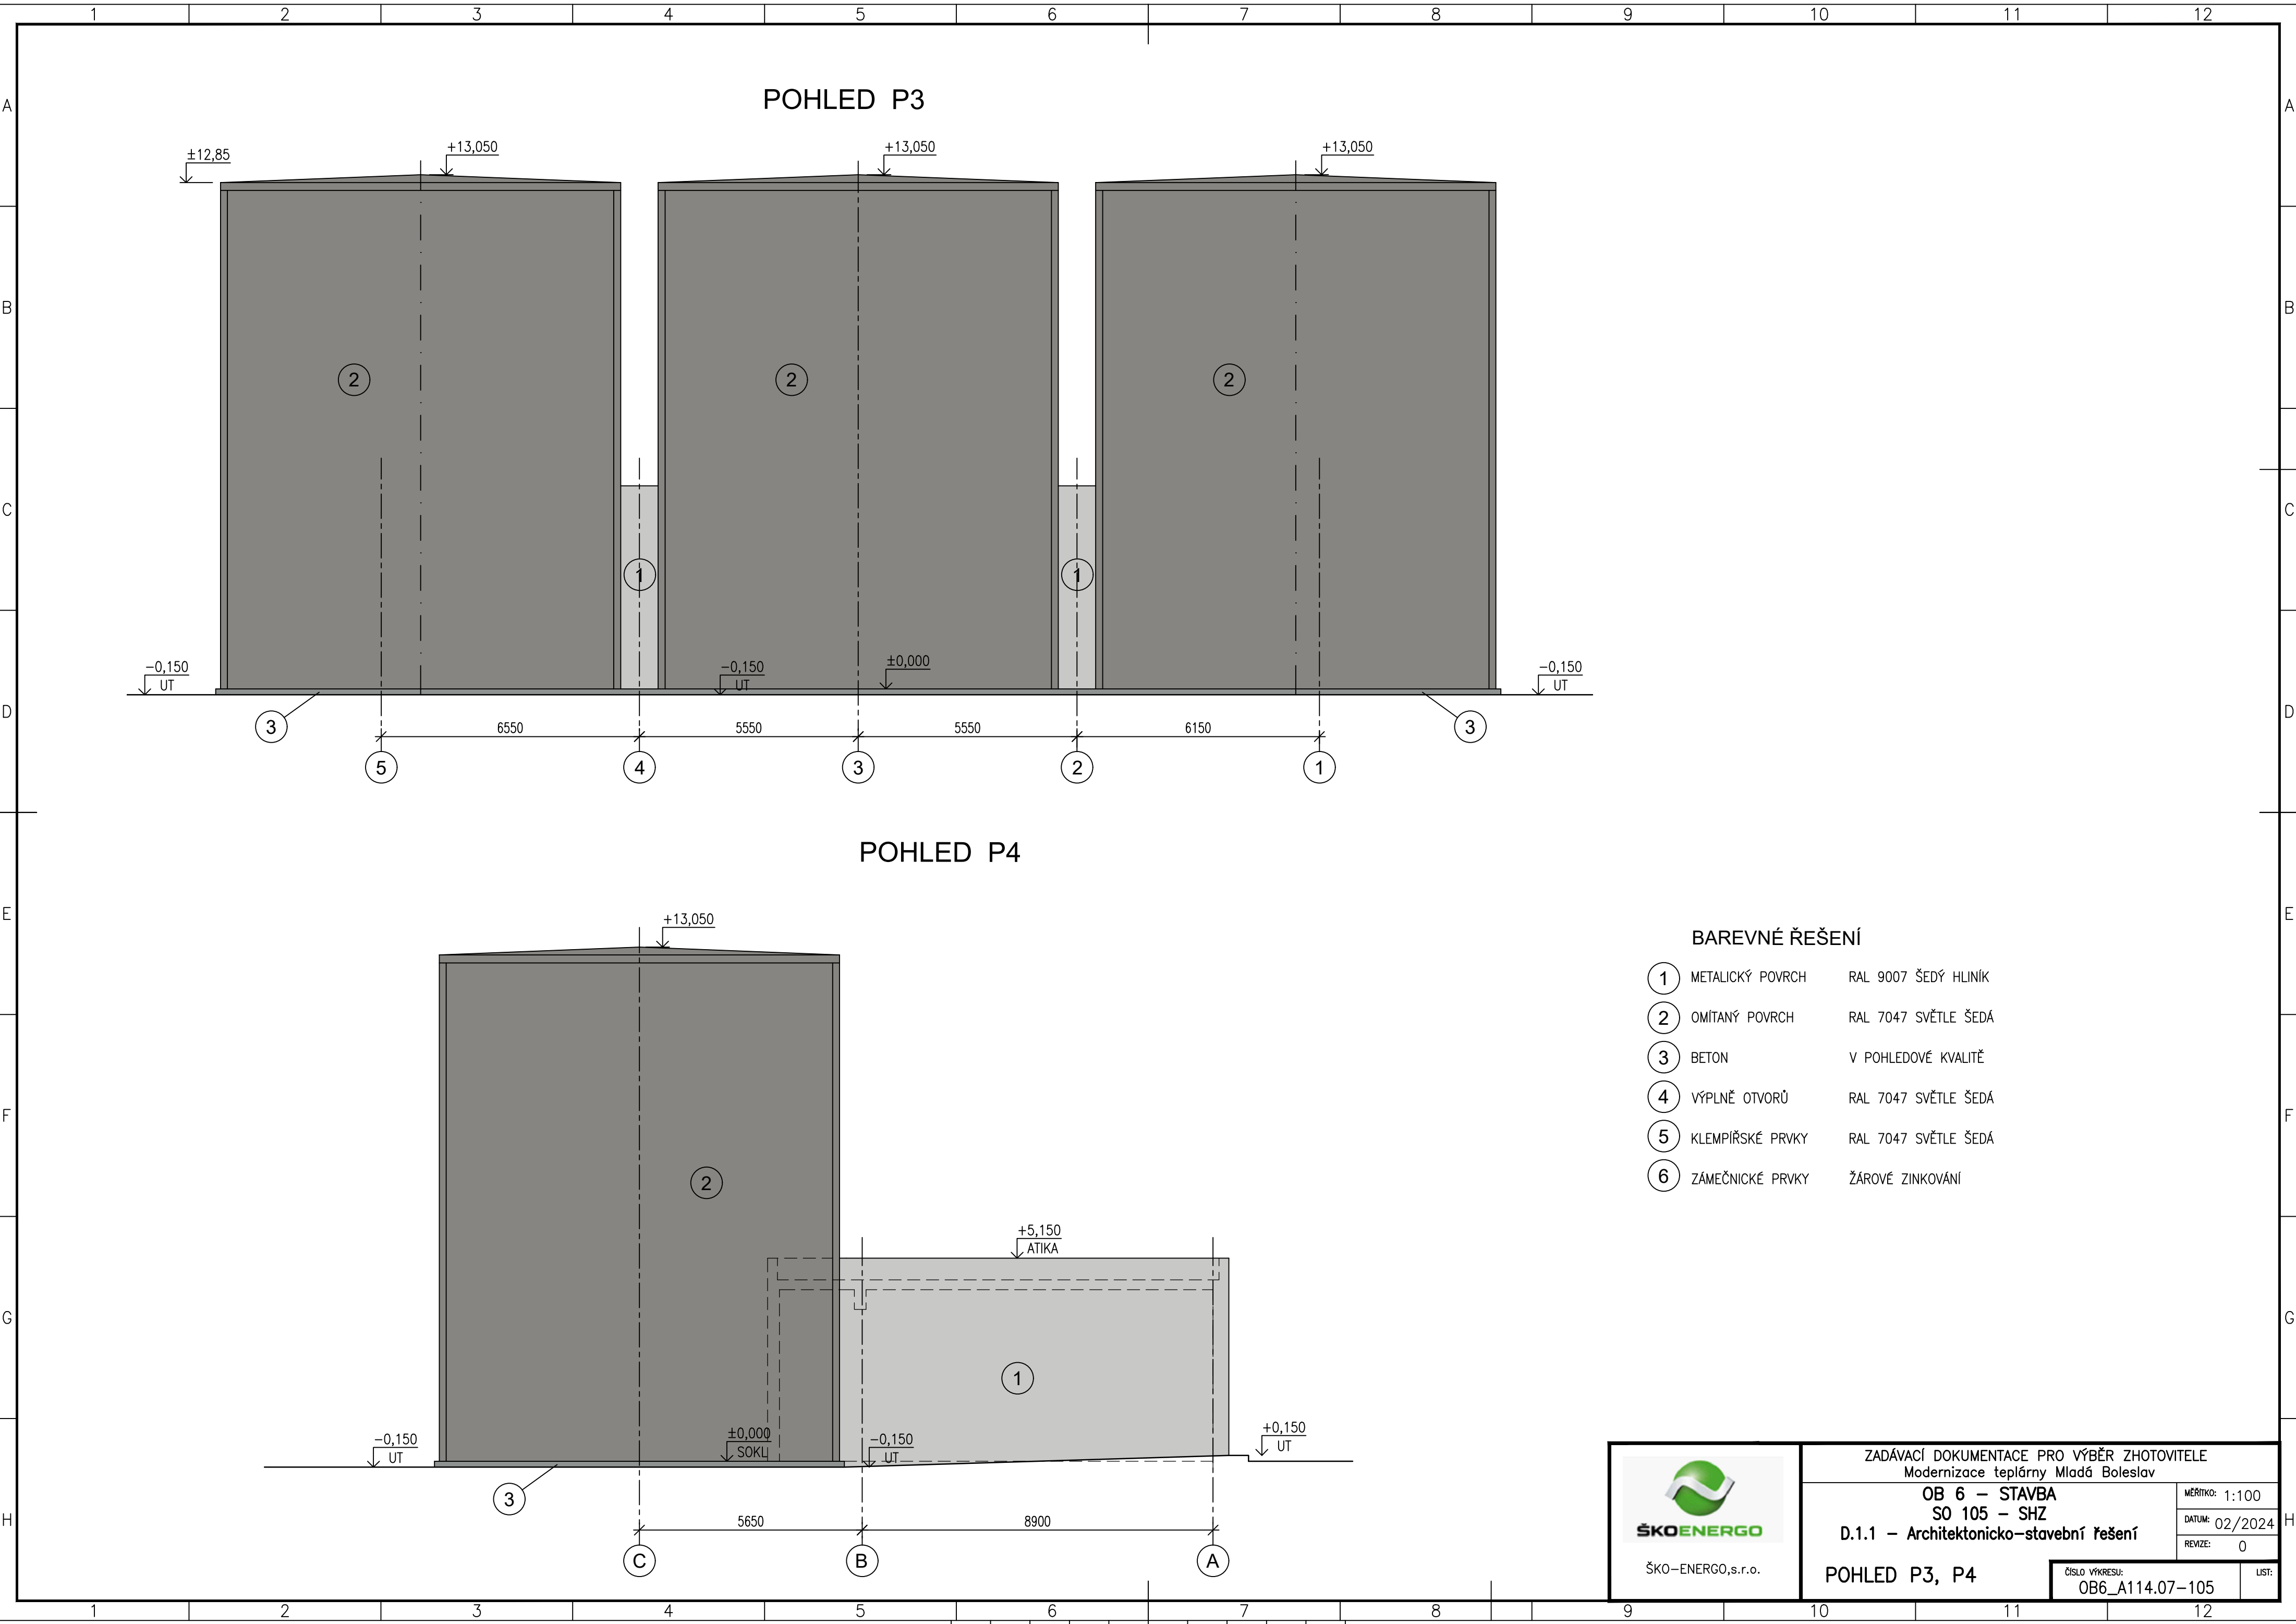

ZADÁVACÍ DOKUMENTACE PRO VÝBĚR ZHOTOVITELE Modernizace teplárny Mladá Boleslav	
OB 6 – STAVBA SO 105 – SHZ D.1.1 – Architektonicko–stavební řešení	MĚŘÍTKO: 1:100 DATUM: 02/2024 REVIZE: 0
POHLED P3, P4	ČÍSLO VÝKRESU: OB6_A114.07–105 LIST: