


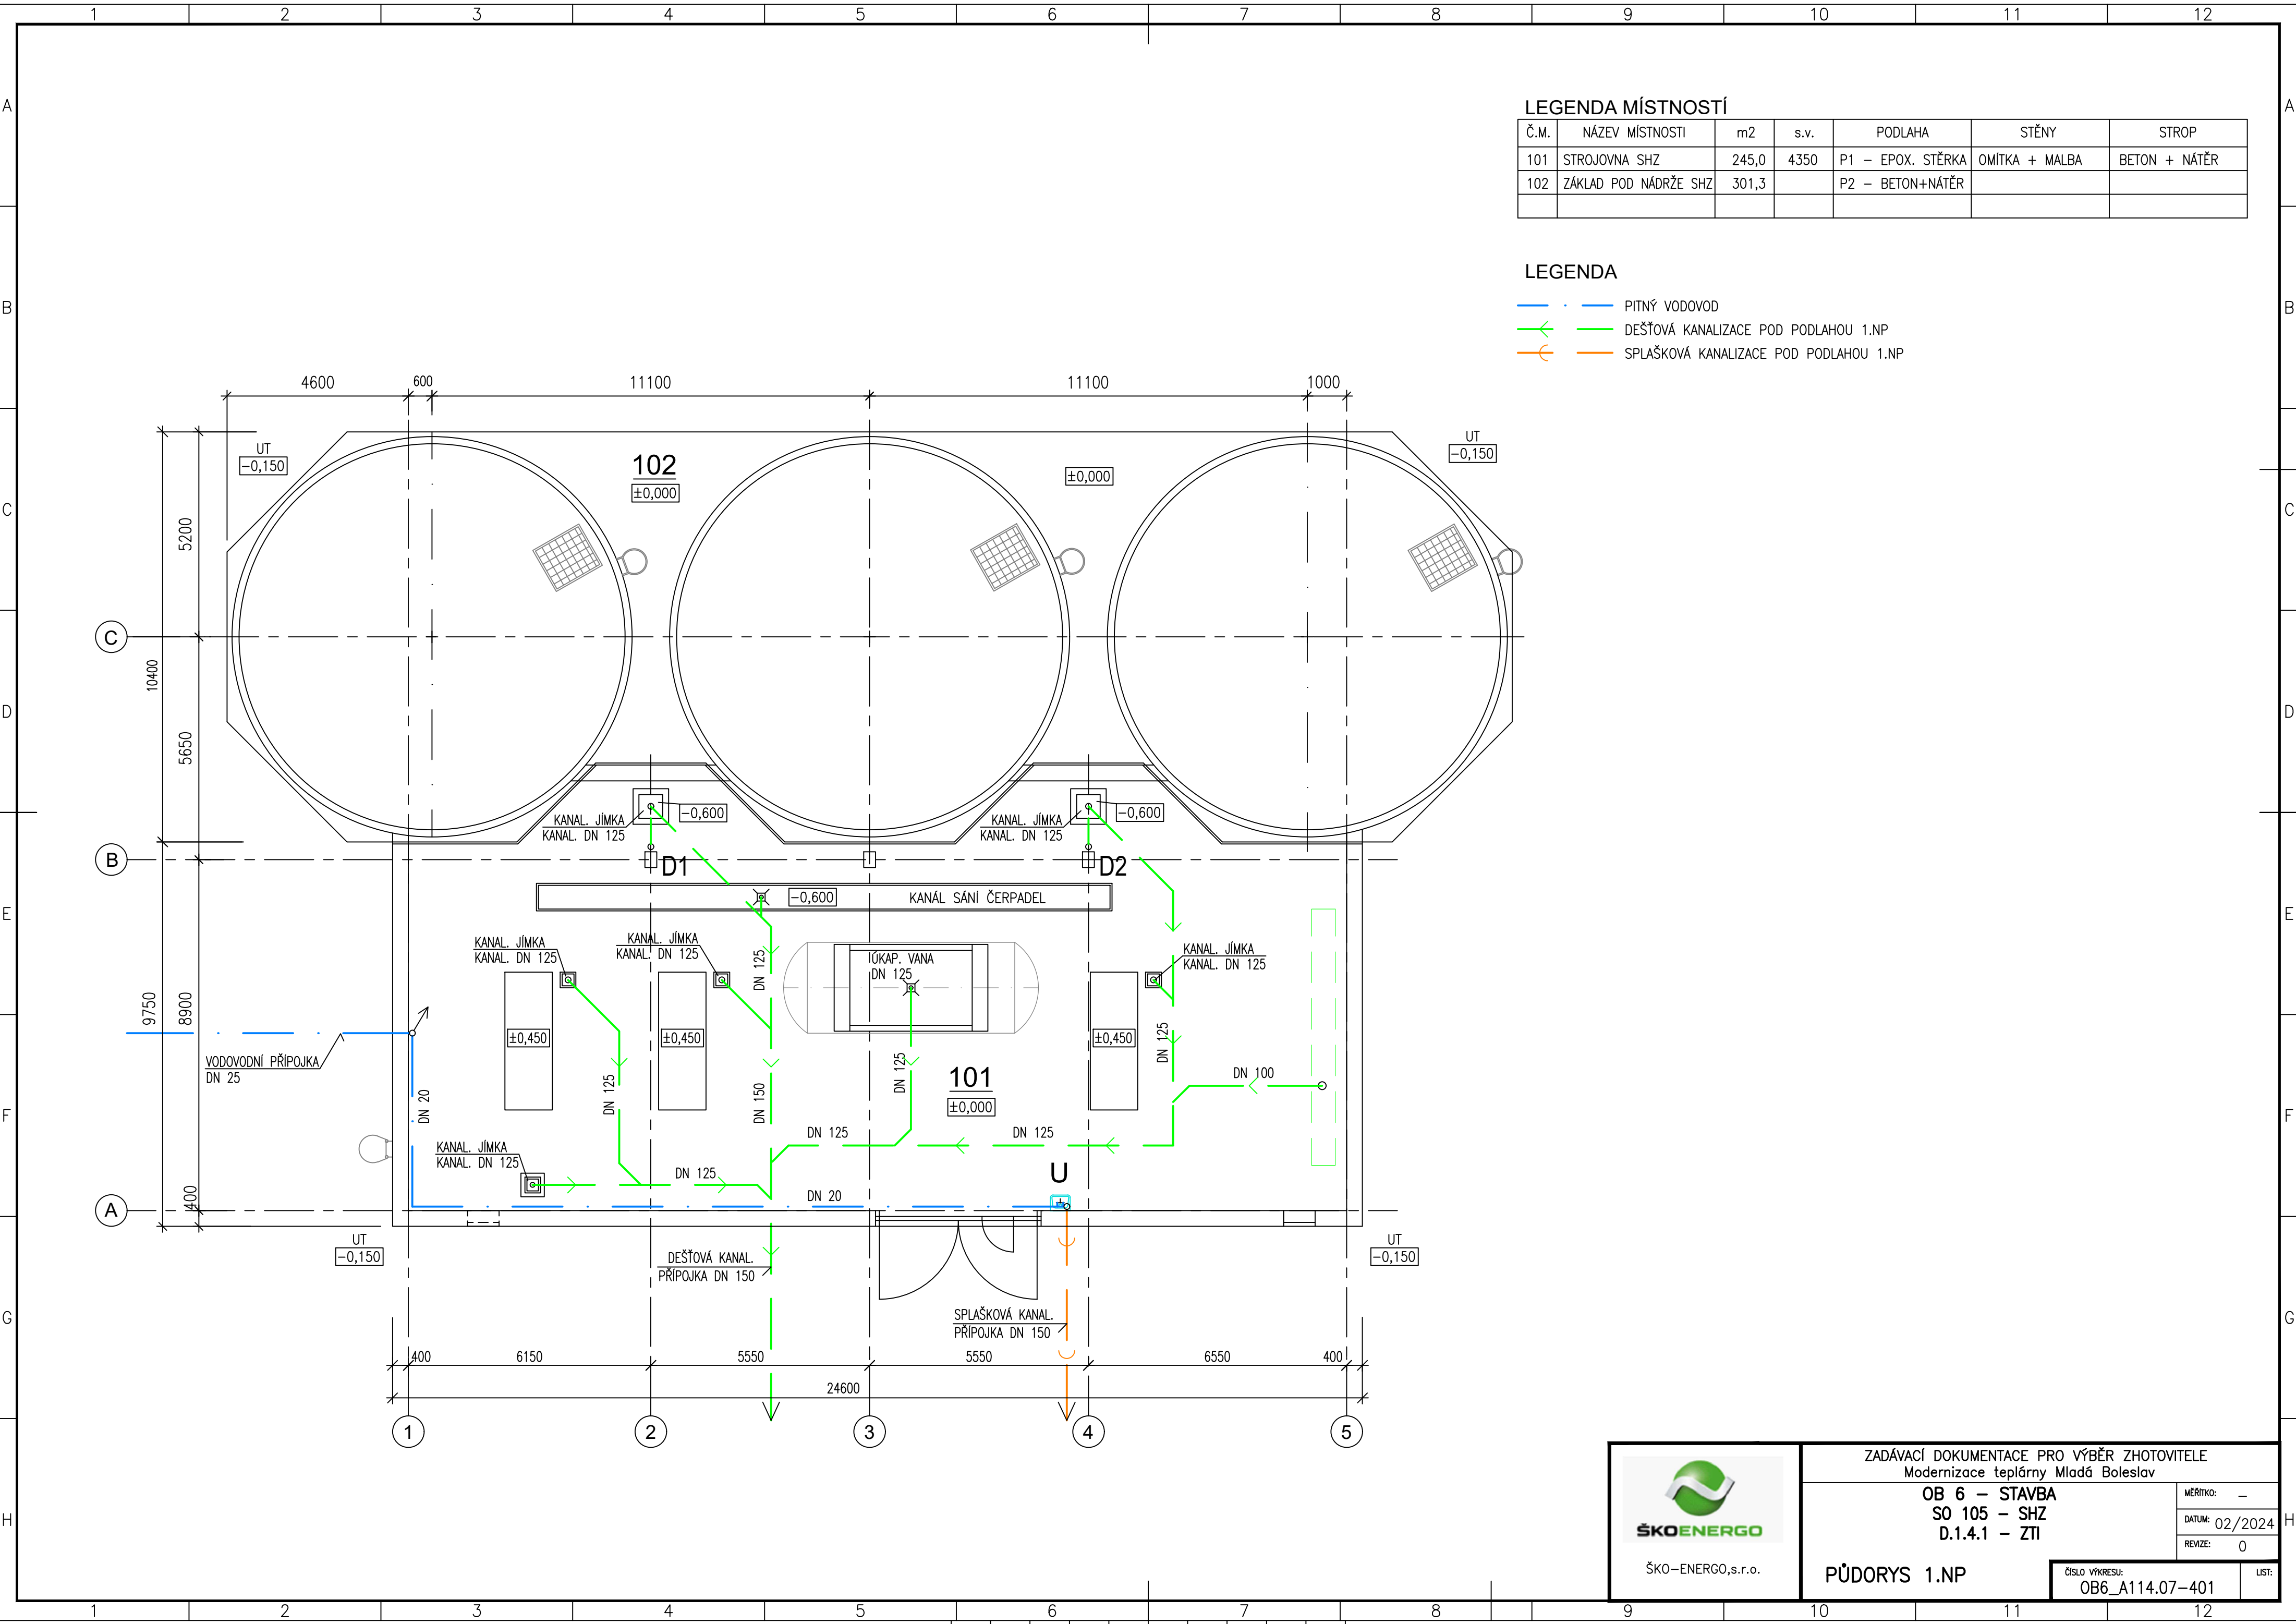

LEGENDA MÍSTNOSTÍ

Č.M.	NÁZEV MÍSTNOSTI	m2	s.v.	PODLAHA	STĚNY	STROP
101	STROJOVNA SHZ	245,0	4350	P1 – EPOX. STĚRKA	OMÍTKA + MALBA	BETON + NÁTĚR
102	ZÁKLAD POD NÁDRŽE SHZ	301,3		P2 – BETON+NÁTĚR		

LEGENDA

- PITNÝ VODOVOD
- DEŠŤOVÁ KANALIZACE POD PODLAHOU 1.NP
- SPLAŠKOVÁ KANALIZACE POD PODLAHOU 1.NP



ŠKO-ENERGO, s.r.o.

ZADÁVACÍ DOKUMENTACE PRO VÝBĚR ZHOTOVITELE
Modernizace teplárny Mladá Boleslav

OB 6 – STAVBA
SO 105 – SHZ
D.1.4.1 – ZTI

PŮDORYS 1.NP

MĚŘÍTKO: —

DATUM: 02/2024

REVIZE: 0

ČÍSLO VÝKRESU: OB6_A114.07-401

LIST: