

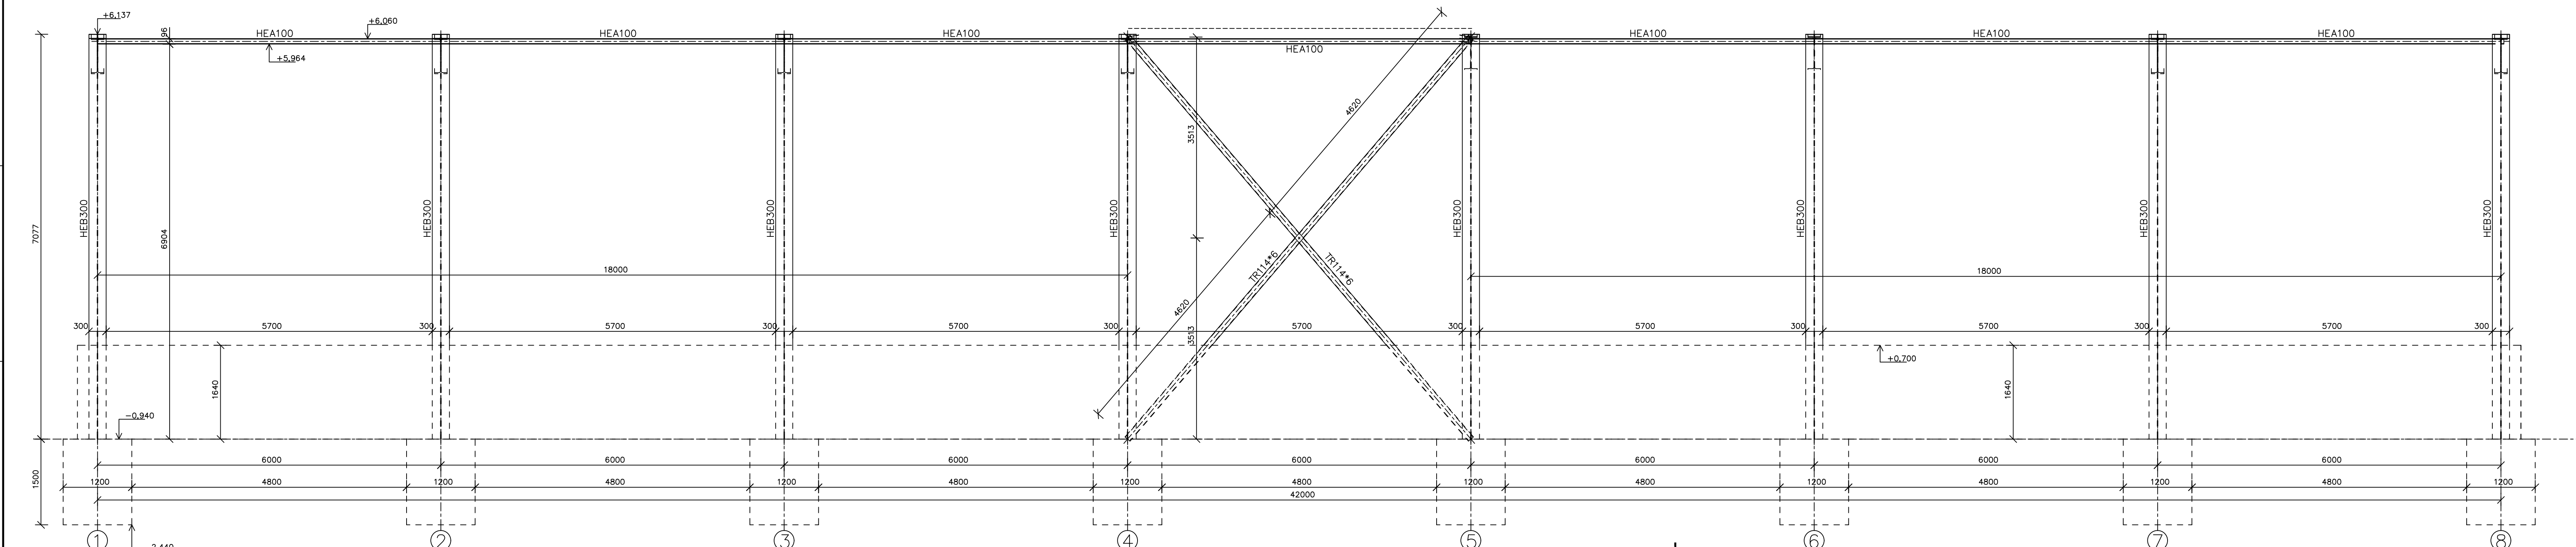
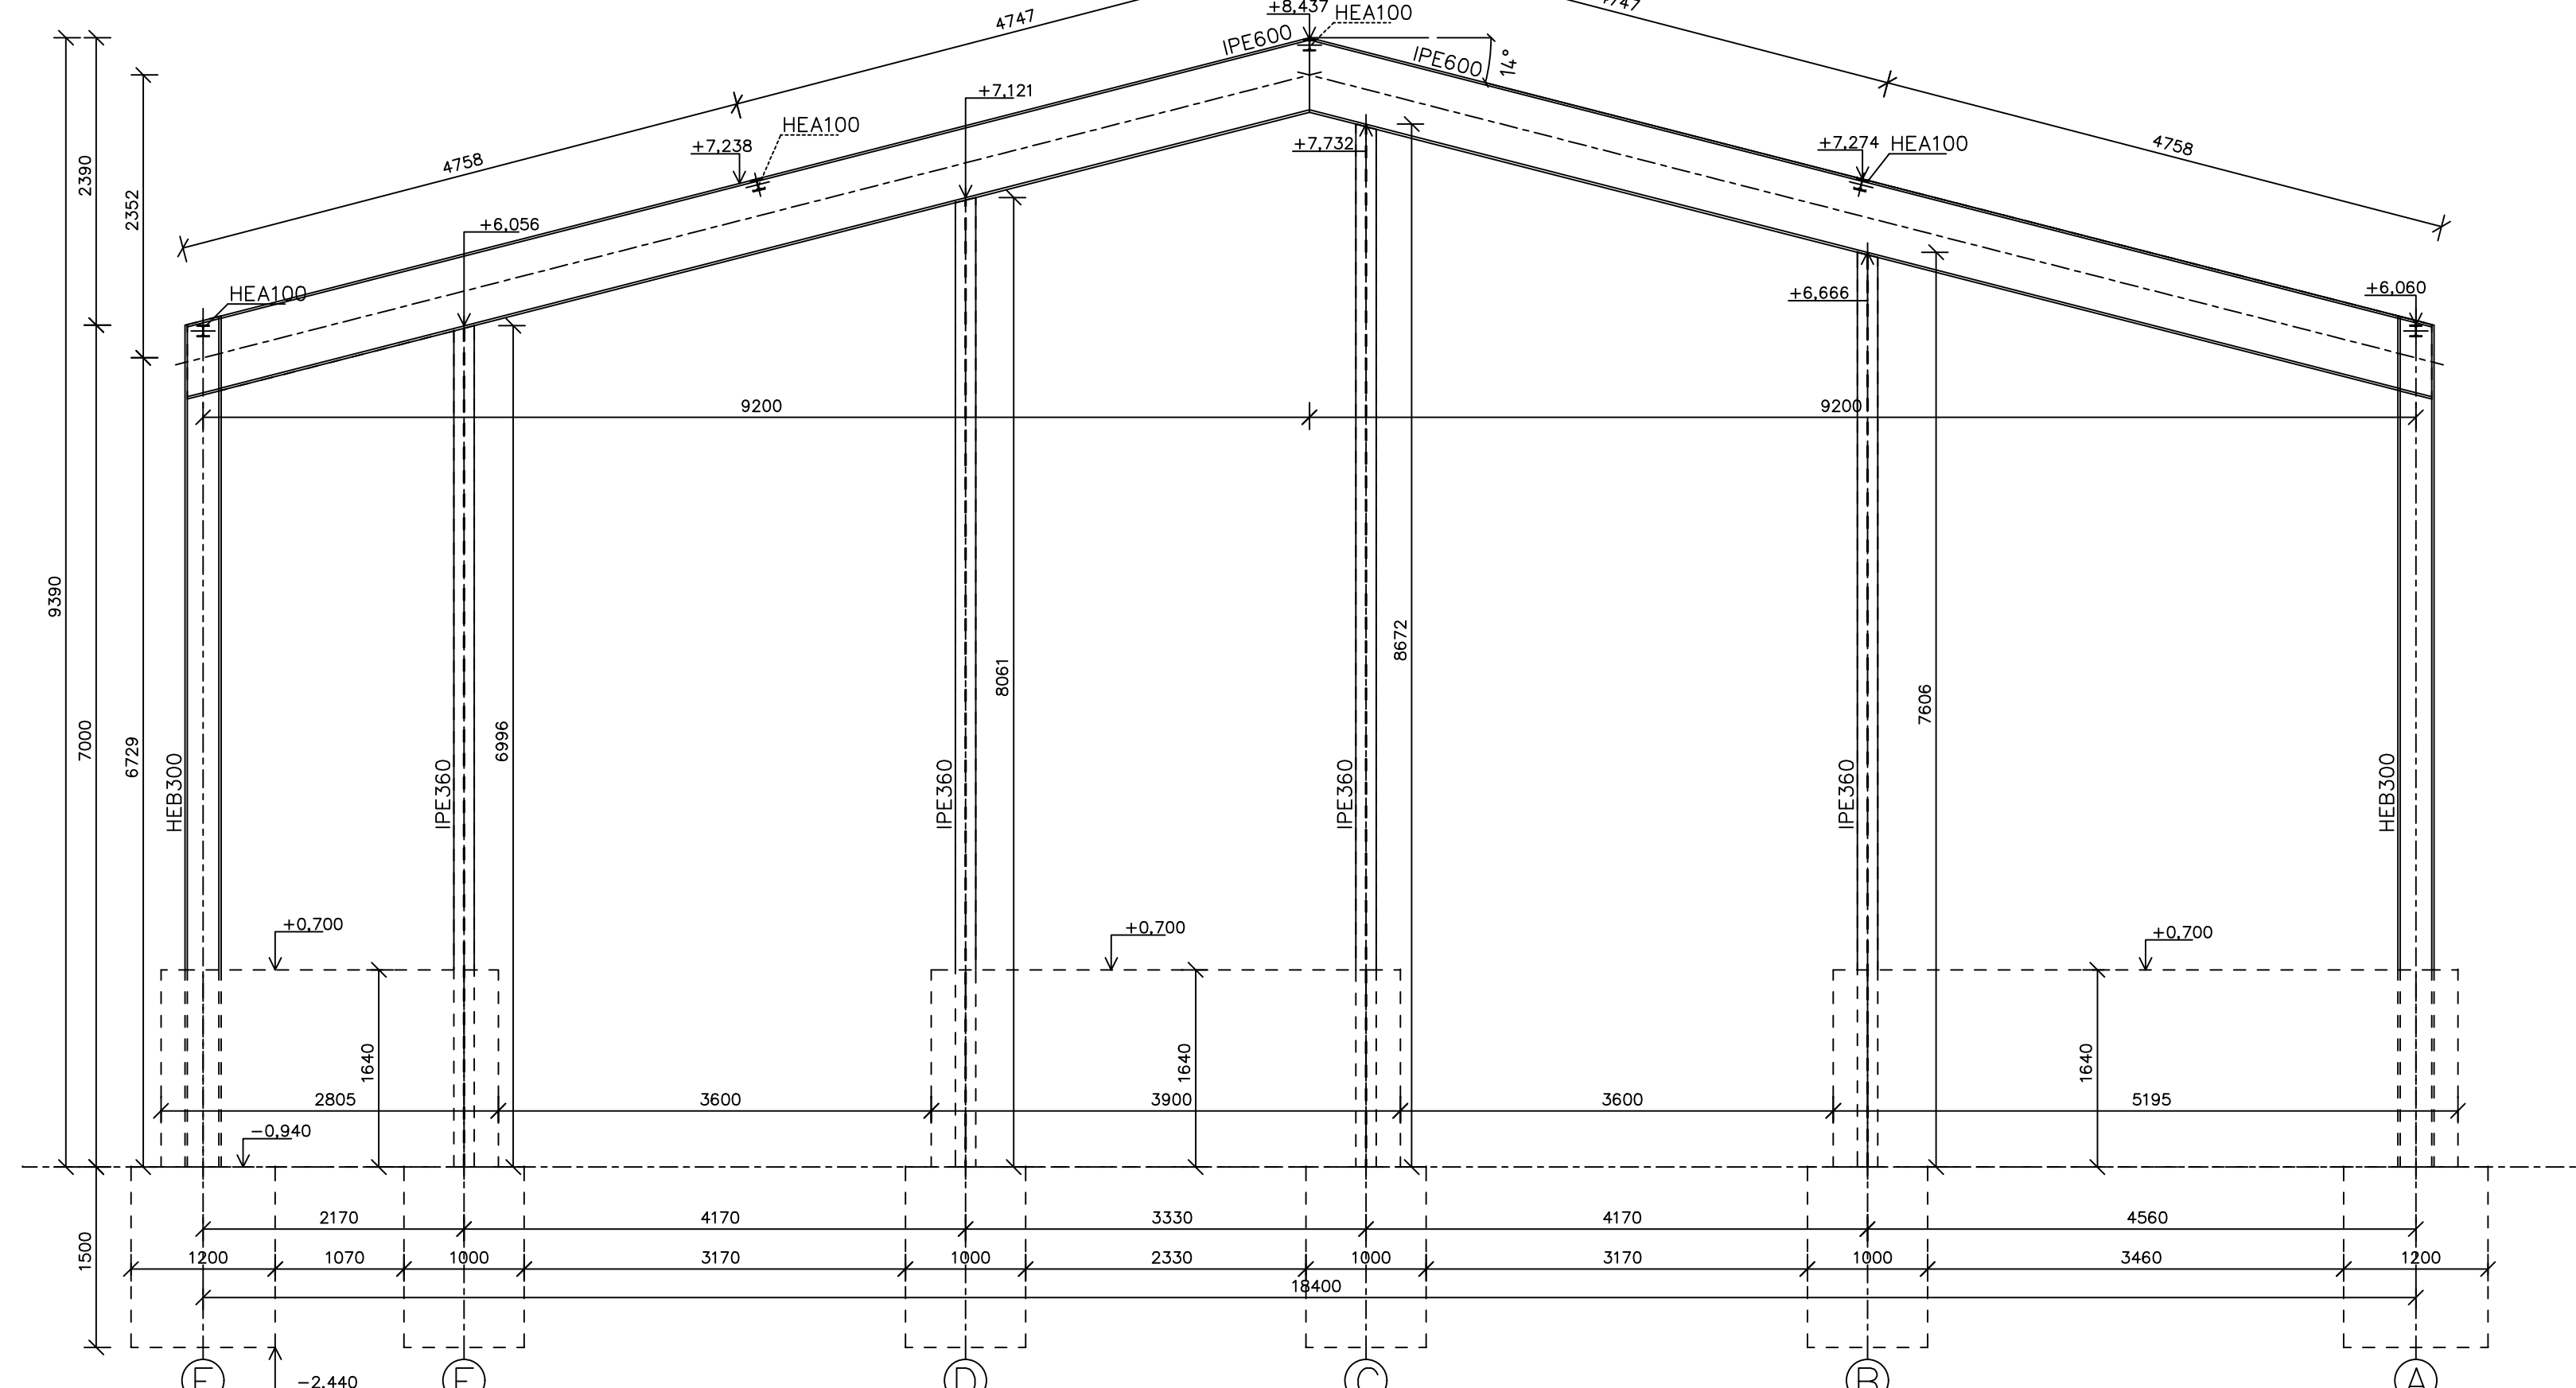
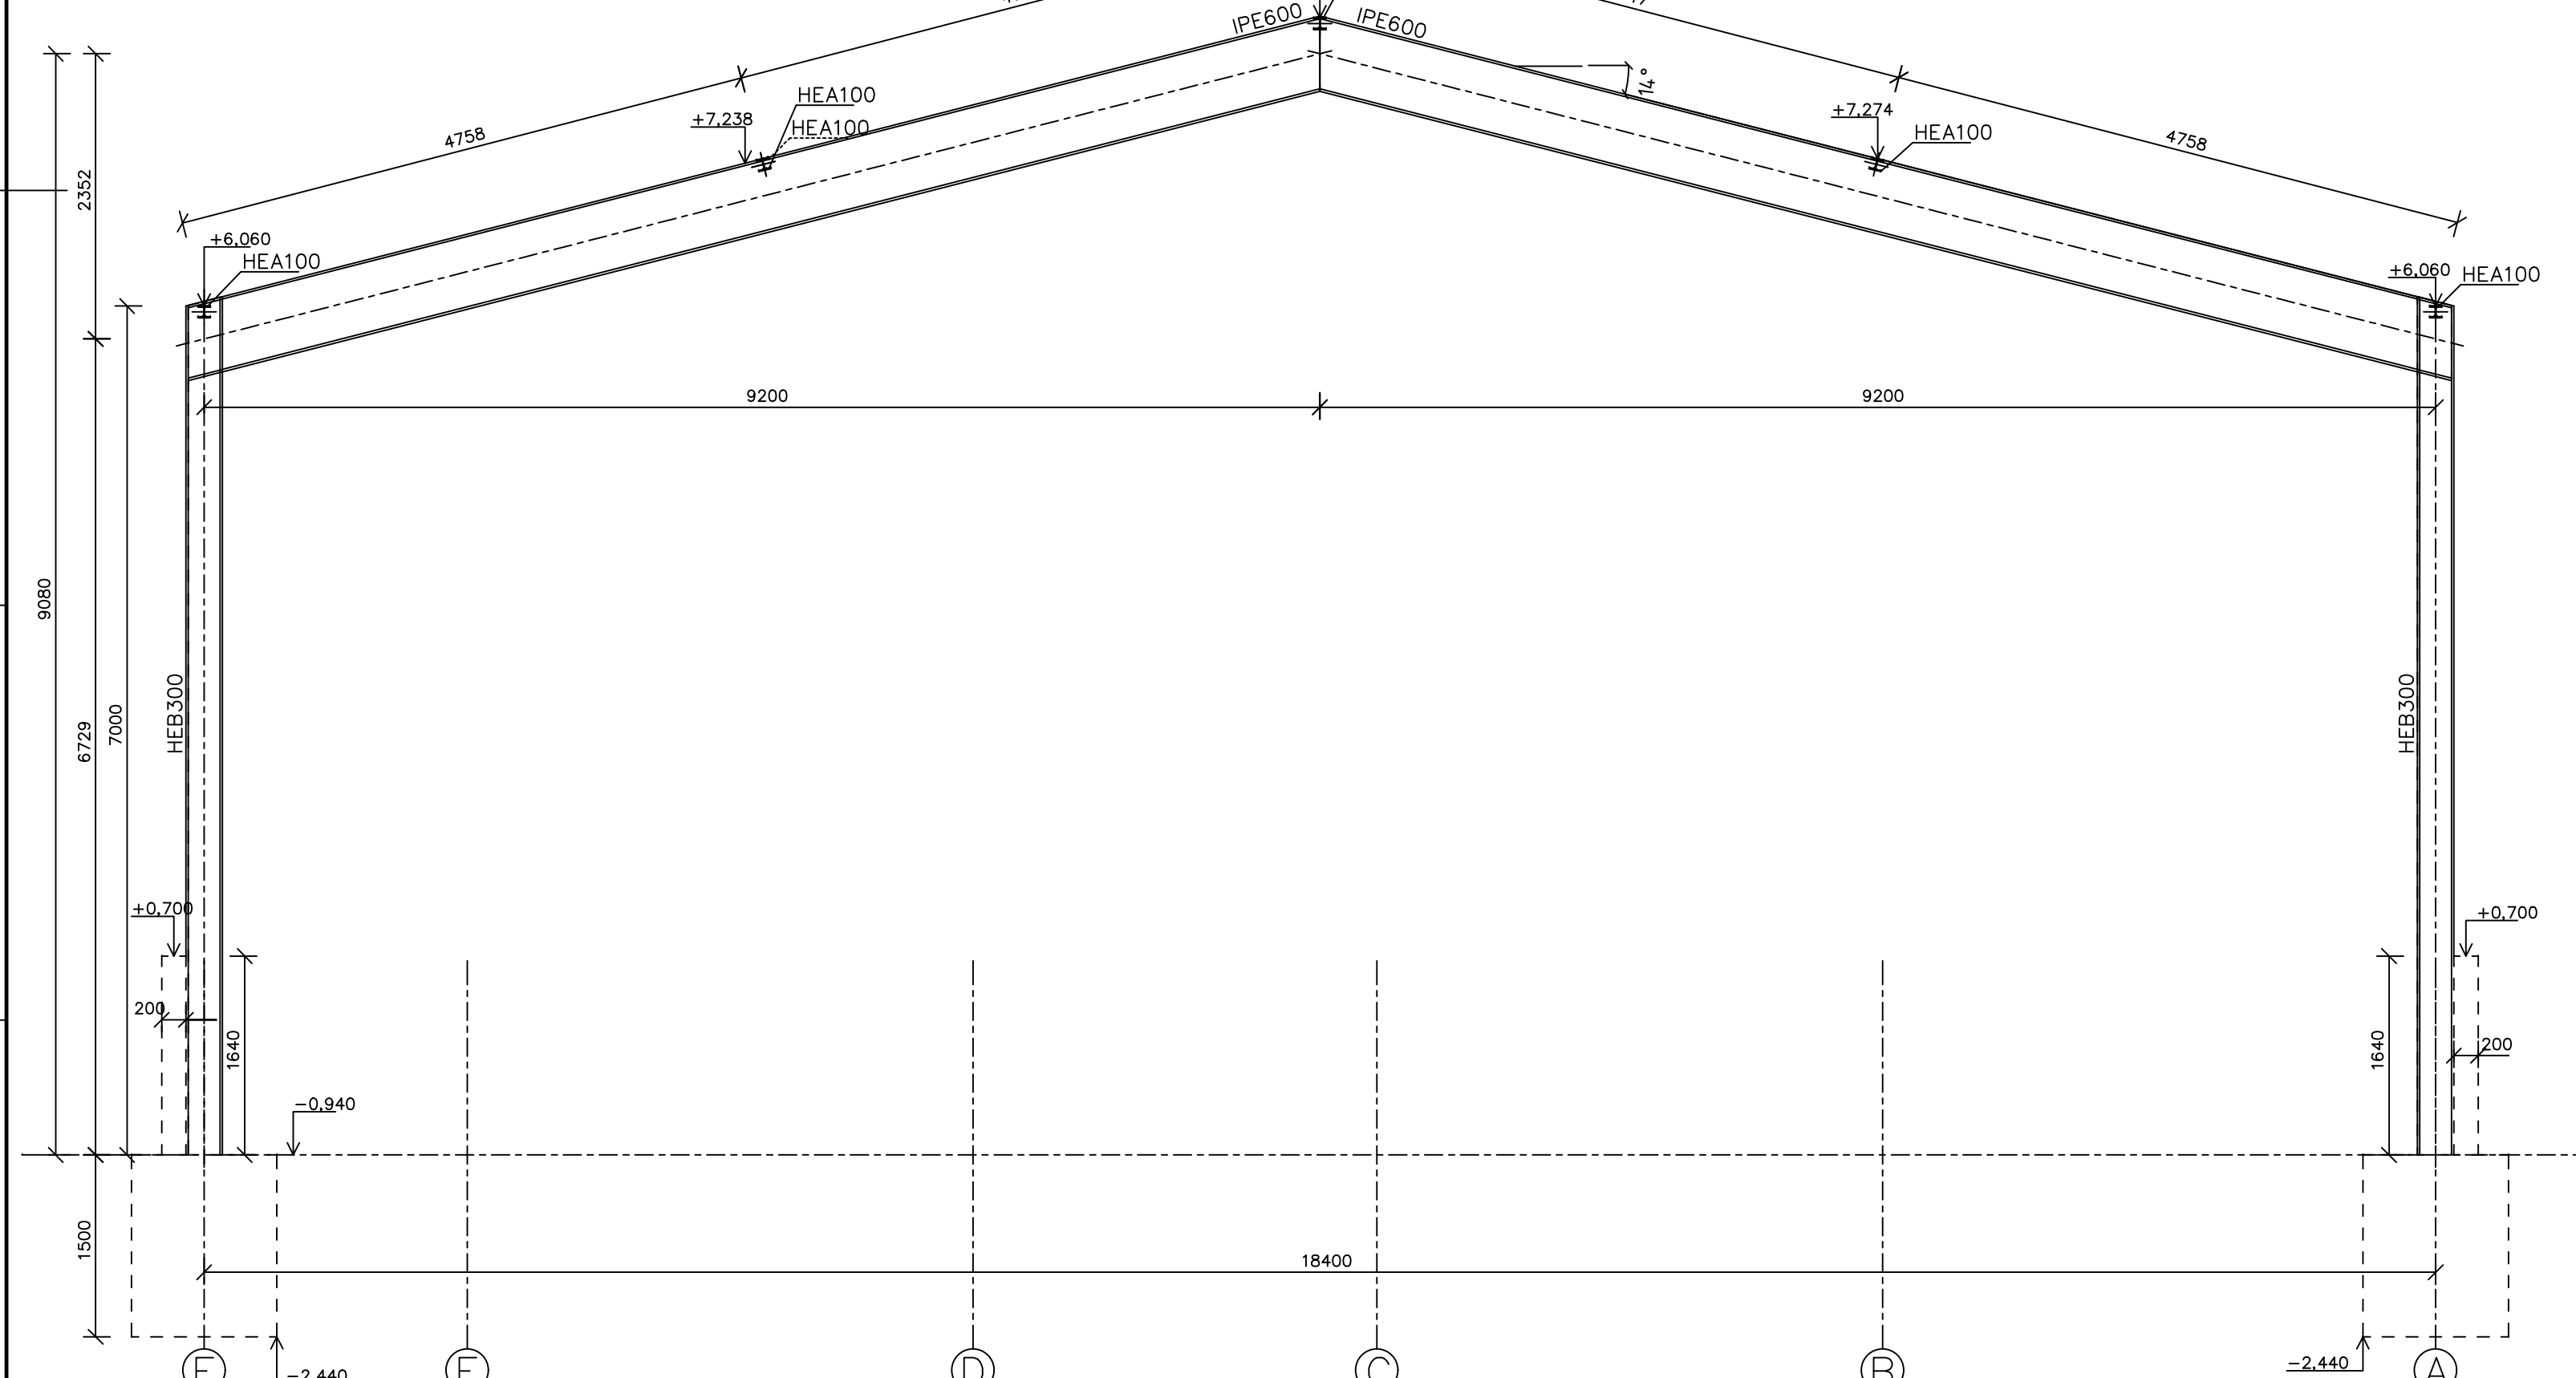


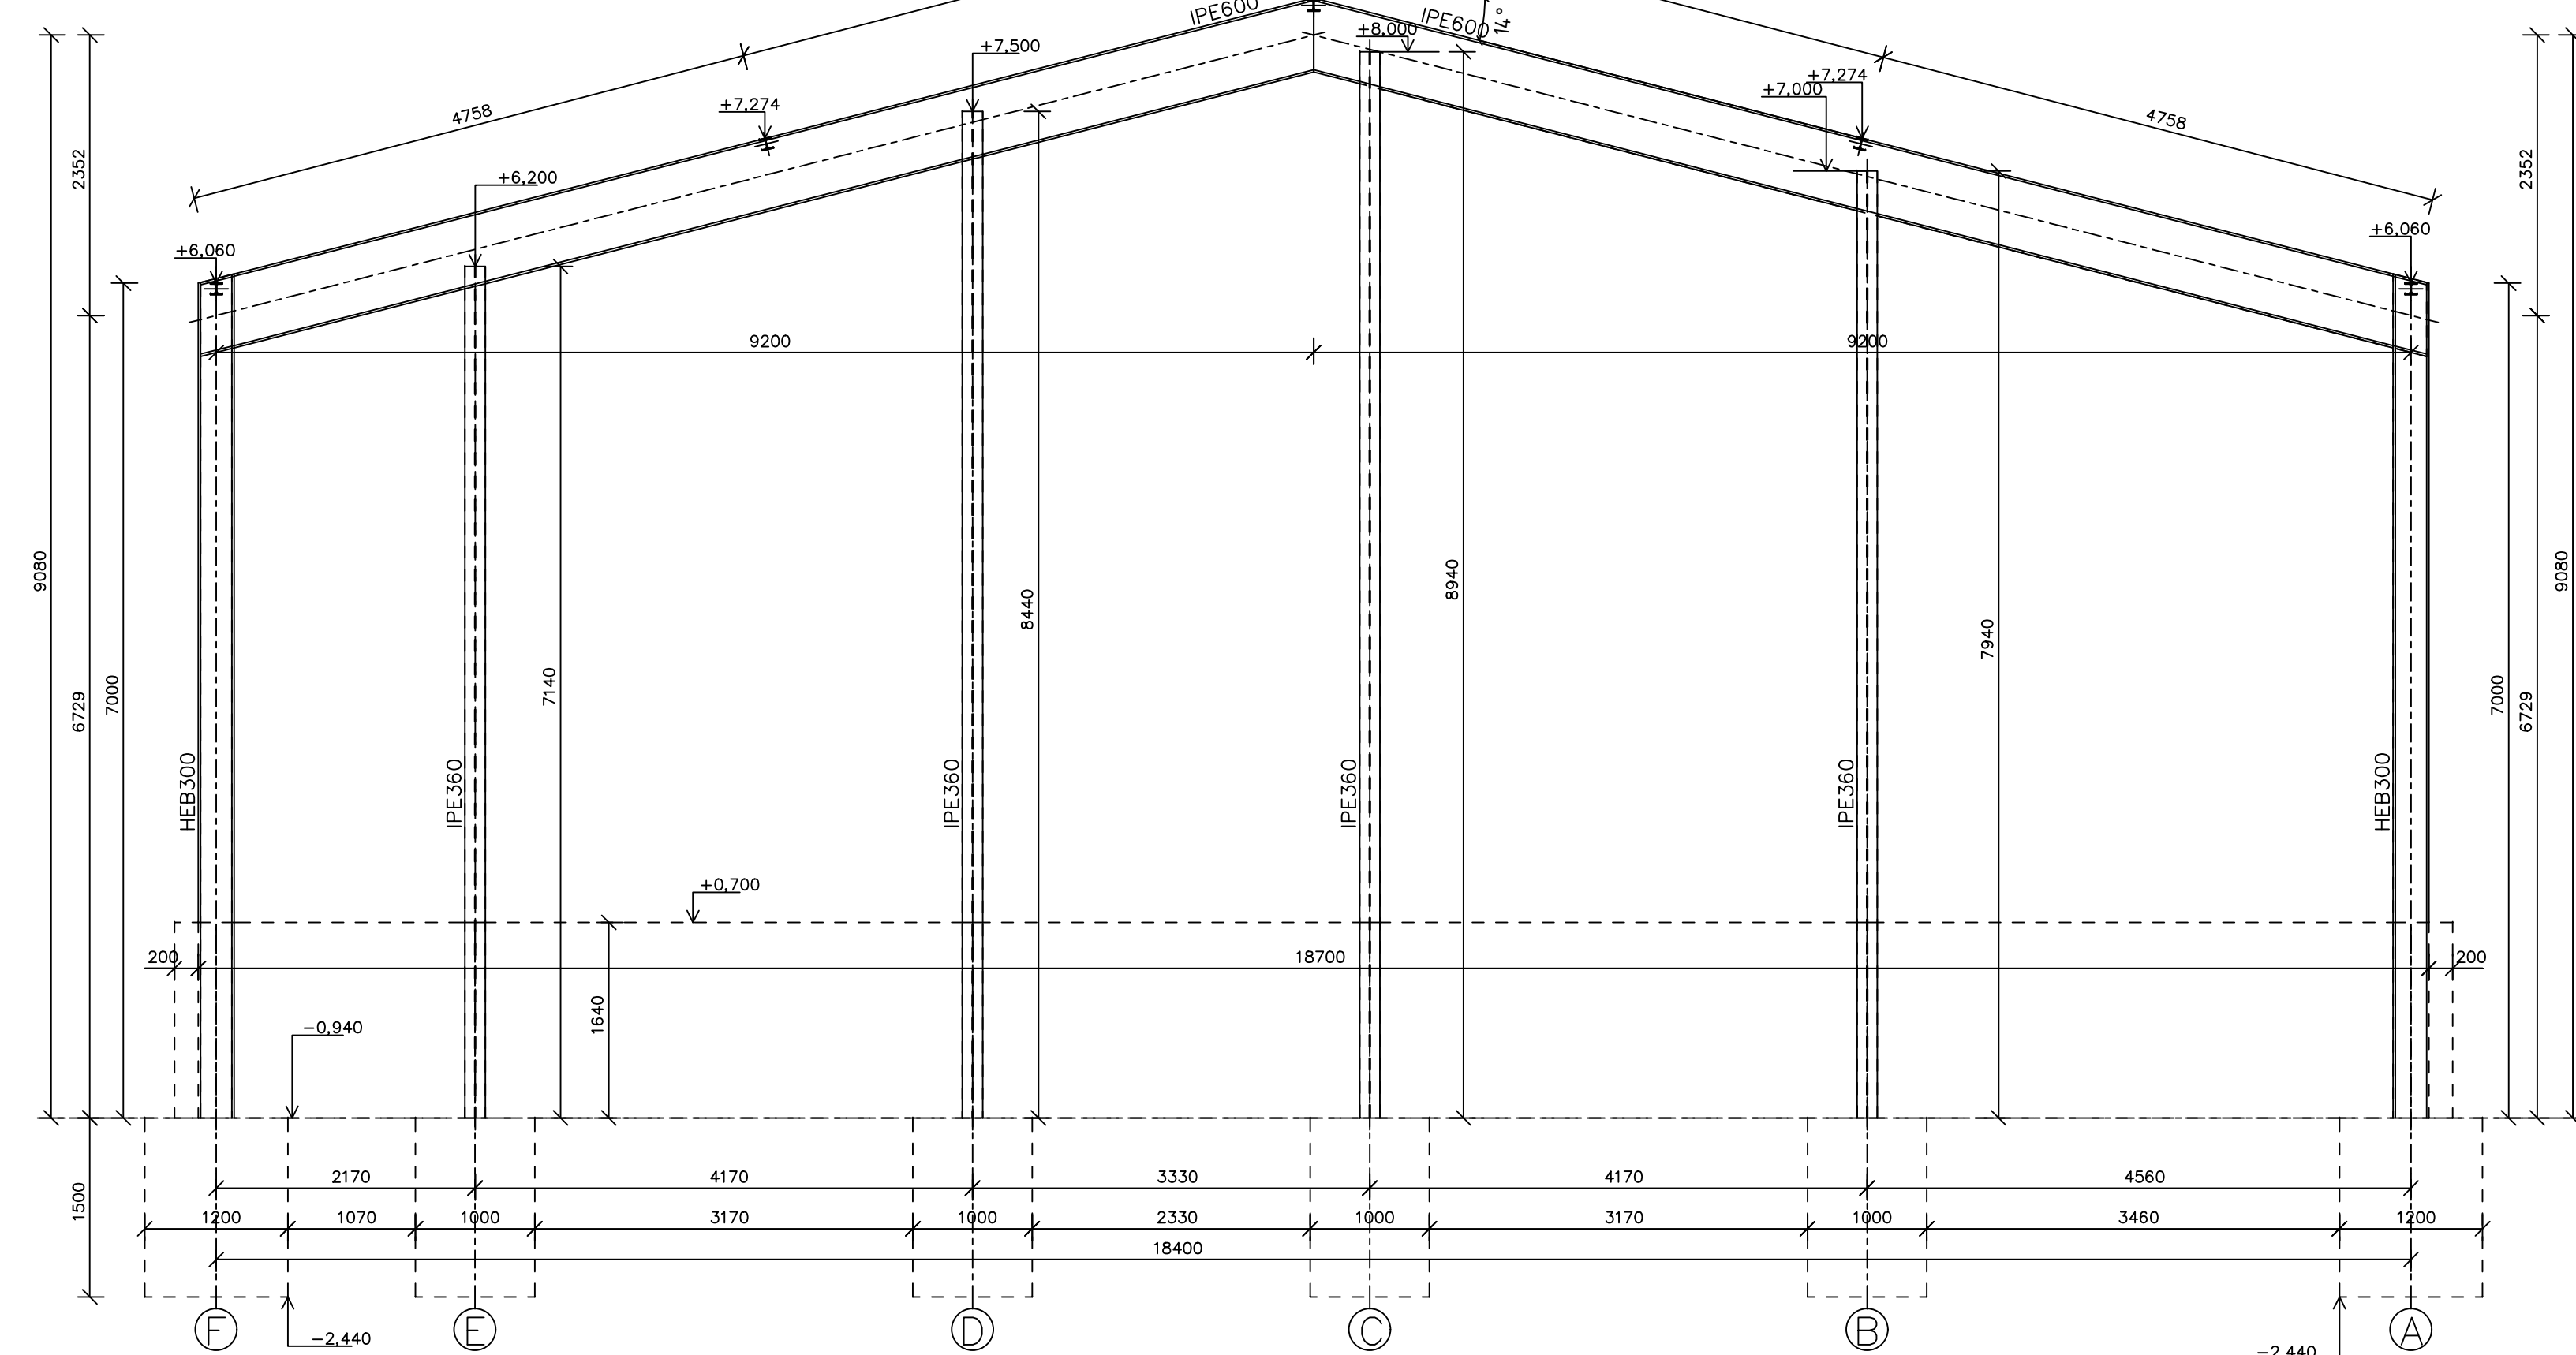

- VŠECHNY HRANY OCELOVÝCH PRVKŮ ZAOLBIT
- KONSTRUKČNÍ ZÁSADY A ÚPRAVA KONSTRUKCE (OTVORY PRO ODVOD VZDUCHU A UCHYCENÍ KONSTRUKCE PRO VLOŽENÍ A VYUŽITÍ ZE ZINKOVÉ LAŽE) PRO ŽAROV ZINKOVÁNÍ NUTNO DOPLNIT VE VÝROBNÍ DOKUMENTACI
- PODÍLTÍ KOTVĚNÝCH DESEK 20 MM
- TŘÍDA PŘEVODŮ "EXC2" DLE ČSN EN 1090-2

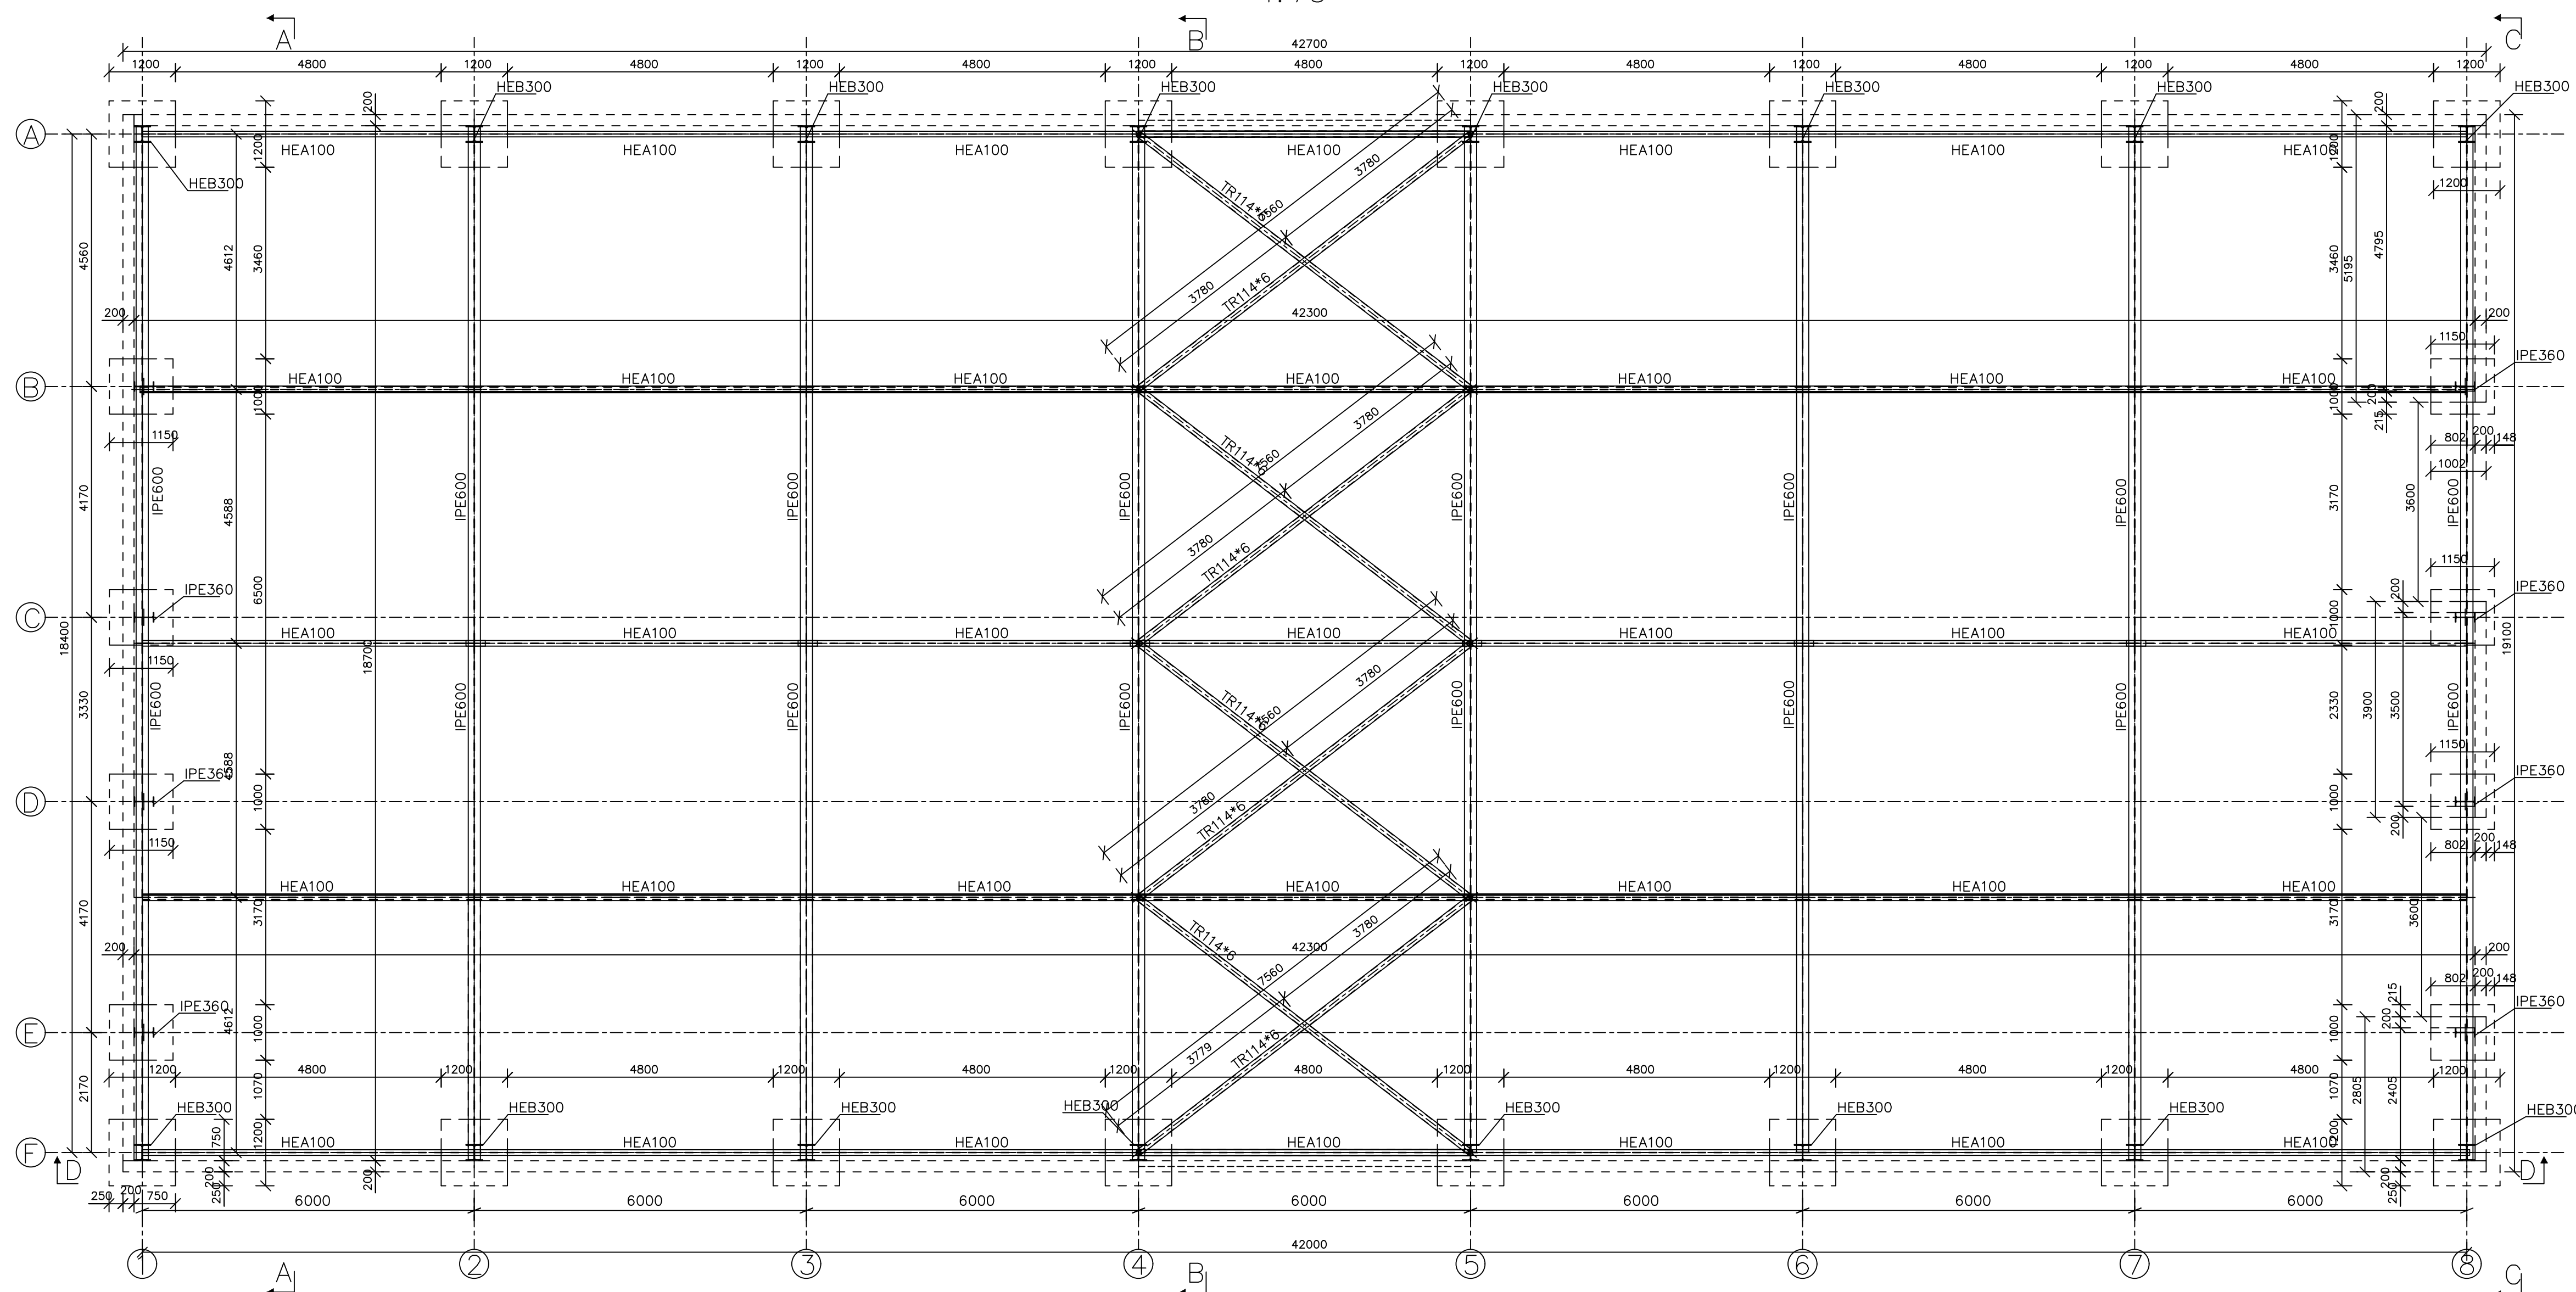

ŠKO-ENERGO s.r.o.

ZADÁVACÍ DOKUMENTACE PRO VÝBĚR ZHOTOVITELE	
Modernizace tepláreny Mladá Boleslav	
OB 6 – STAVBA	WERO: –
SO 109 – PŘESUVNA VAGONŮ	DATUM 02/2024
D.1.2 – Stavebně konstrukční řešení	ROZET: 0
Půdorys, řezy	

