


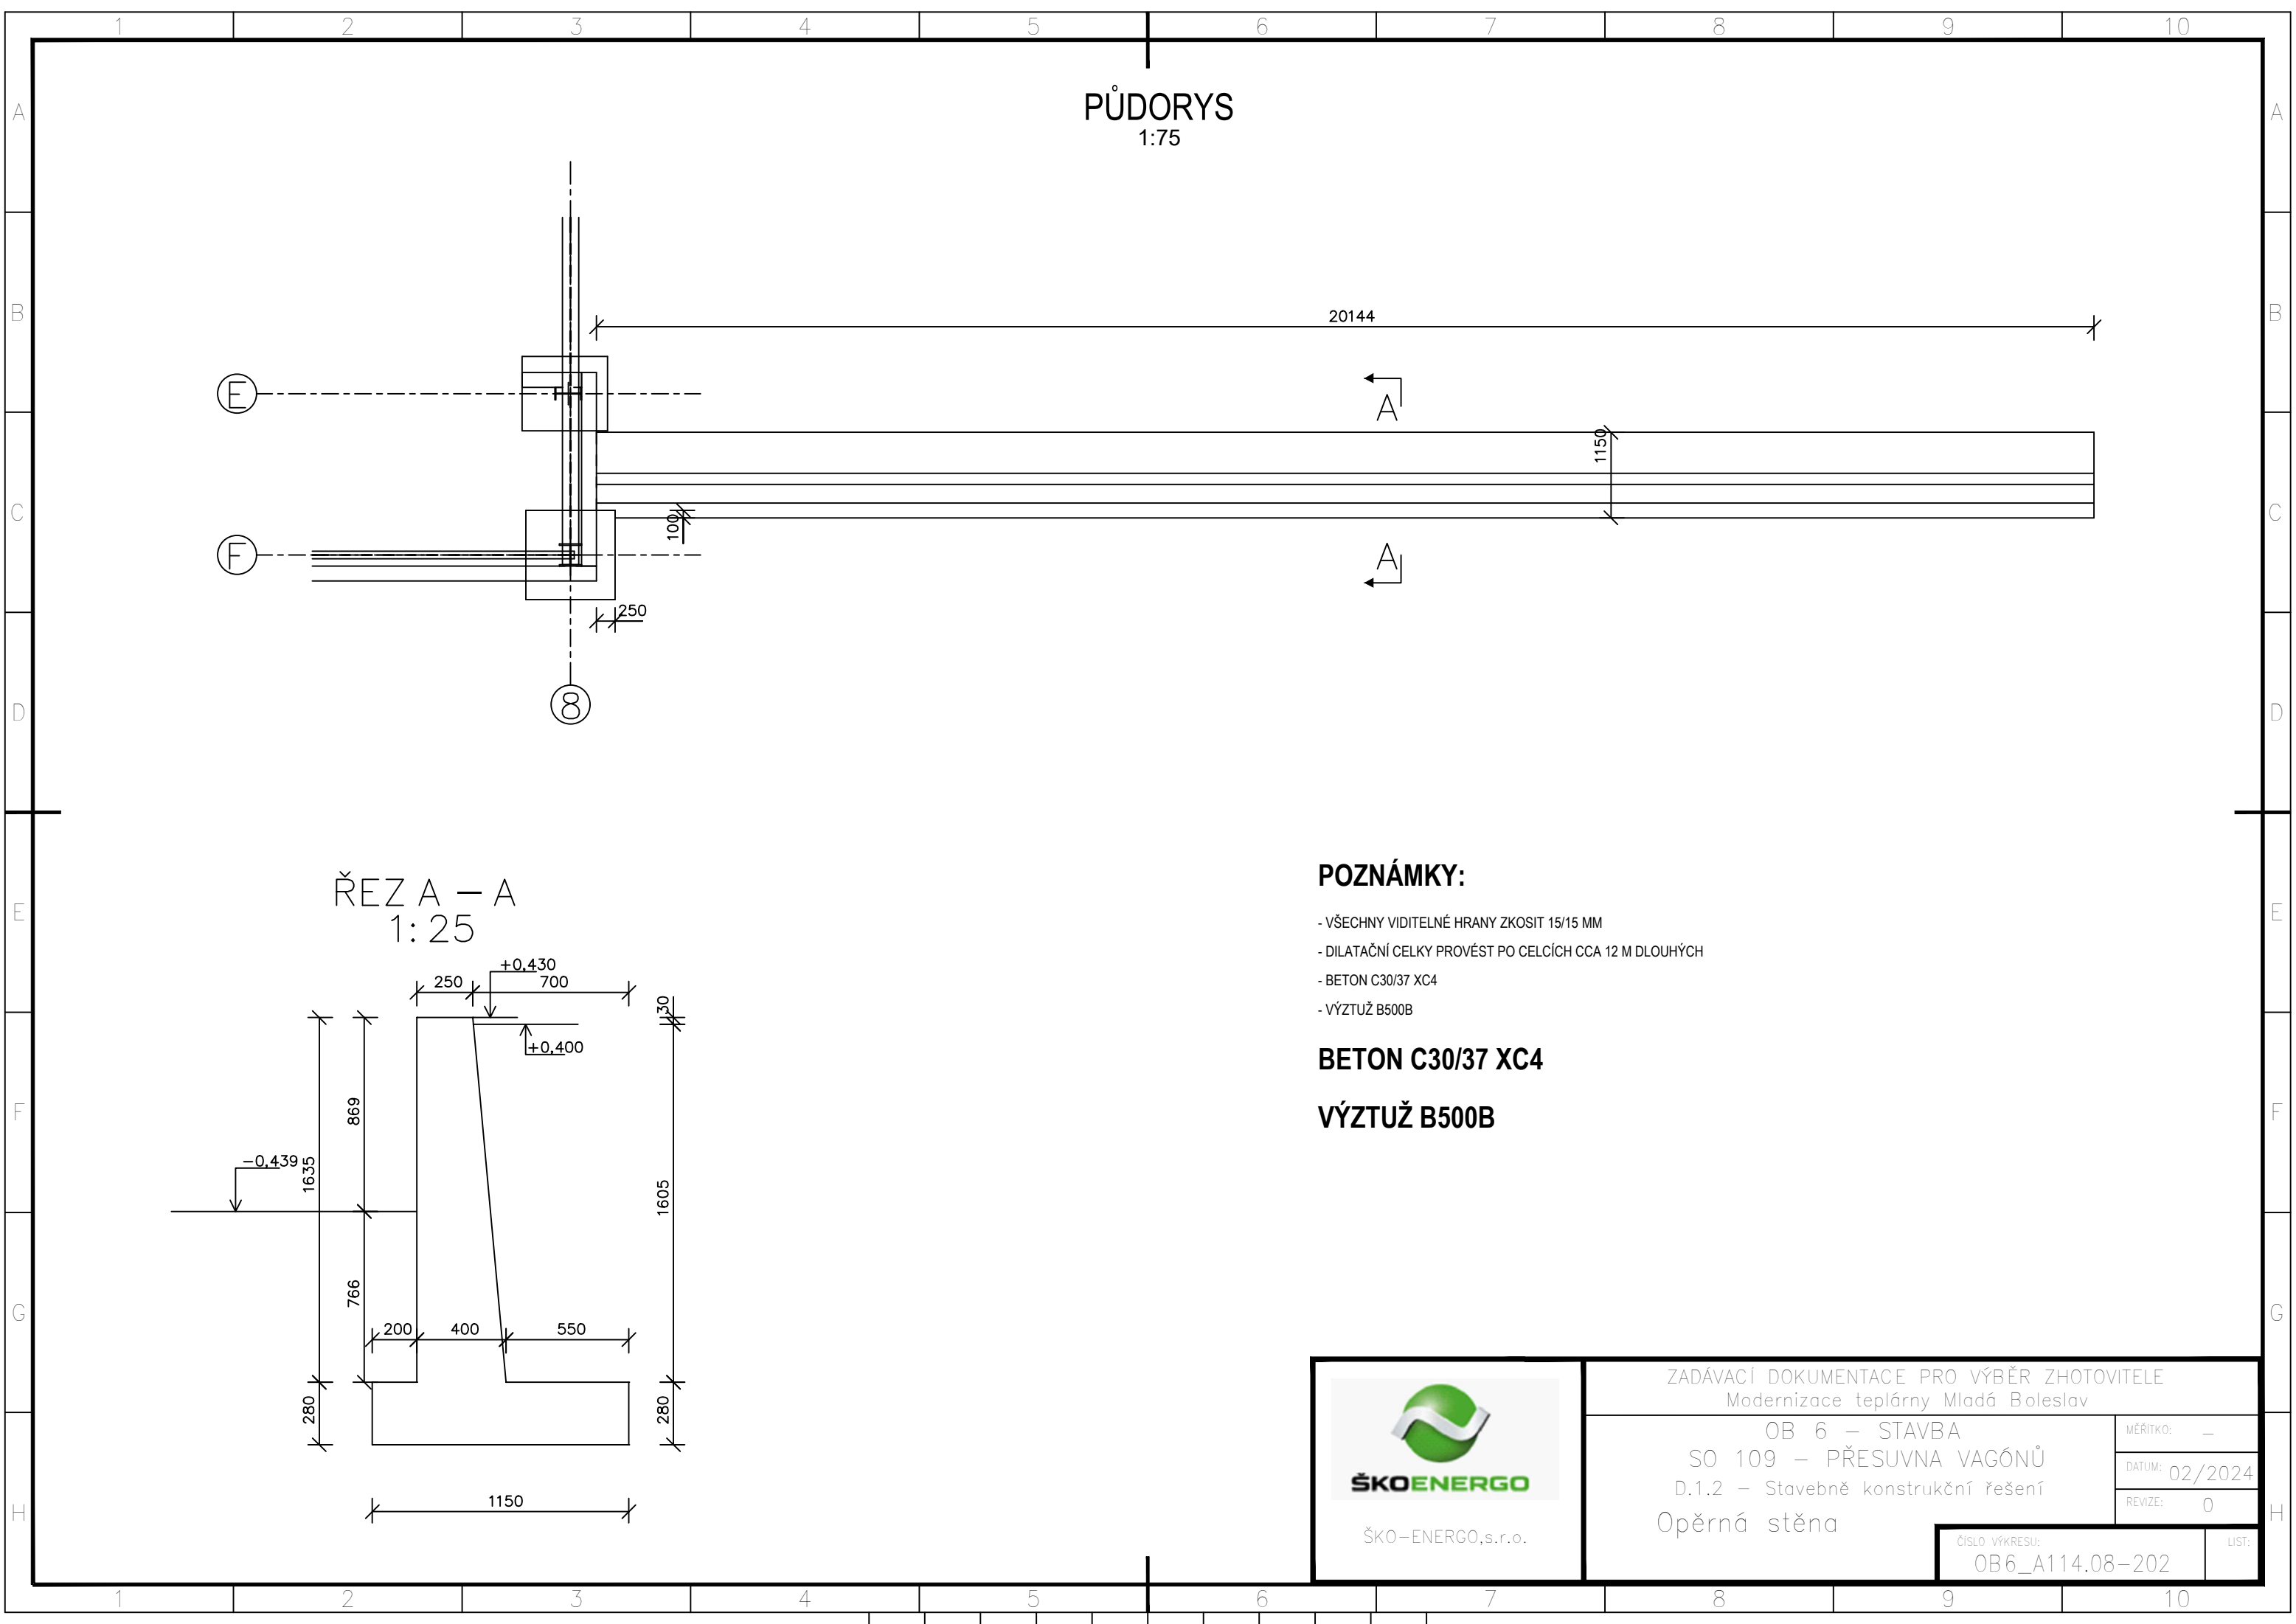

PŮDORYS
1:75

ŘEZ A – A
1:25

POZNÁMKY:

- VŠECHNY VIDITELNÉ HRANY ZKOSIT 15/15 MM
- DILATAČNÍ CELKY PROVÉST PO CELCÍCH CCA 12 M DLOUHÝCH
- BETON C30/37 XC4
- VÝZTUŽ B500B

BETON C30/37 XC4

VÝZTUŽ B500B

 ŠKO-ENERGO,s.r.o.	ZADÁVACÍ DOKUMENTACE PRO VÝBĚR ZHOTOVITELE Modernizace teplárny Mladá Boleslav	
	OB 6 – STAVBA SO 109 – PŘESUVNA VAGÓNŮ D.1.2 – Stavebně konstrukční řešení Opěrná stěna	MĚŘÍTKO: – DATUM: 02/2024 REVIZE: 0
	ČÍSLO VÝKRESU: OB6_A114.08-202	
	LIST:	