


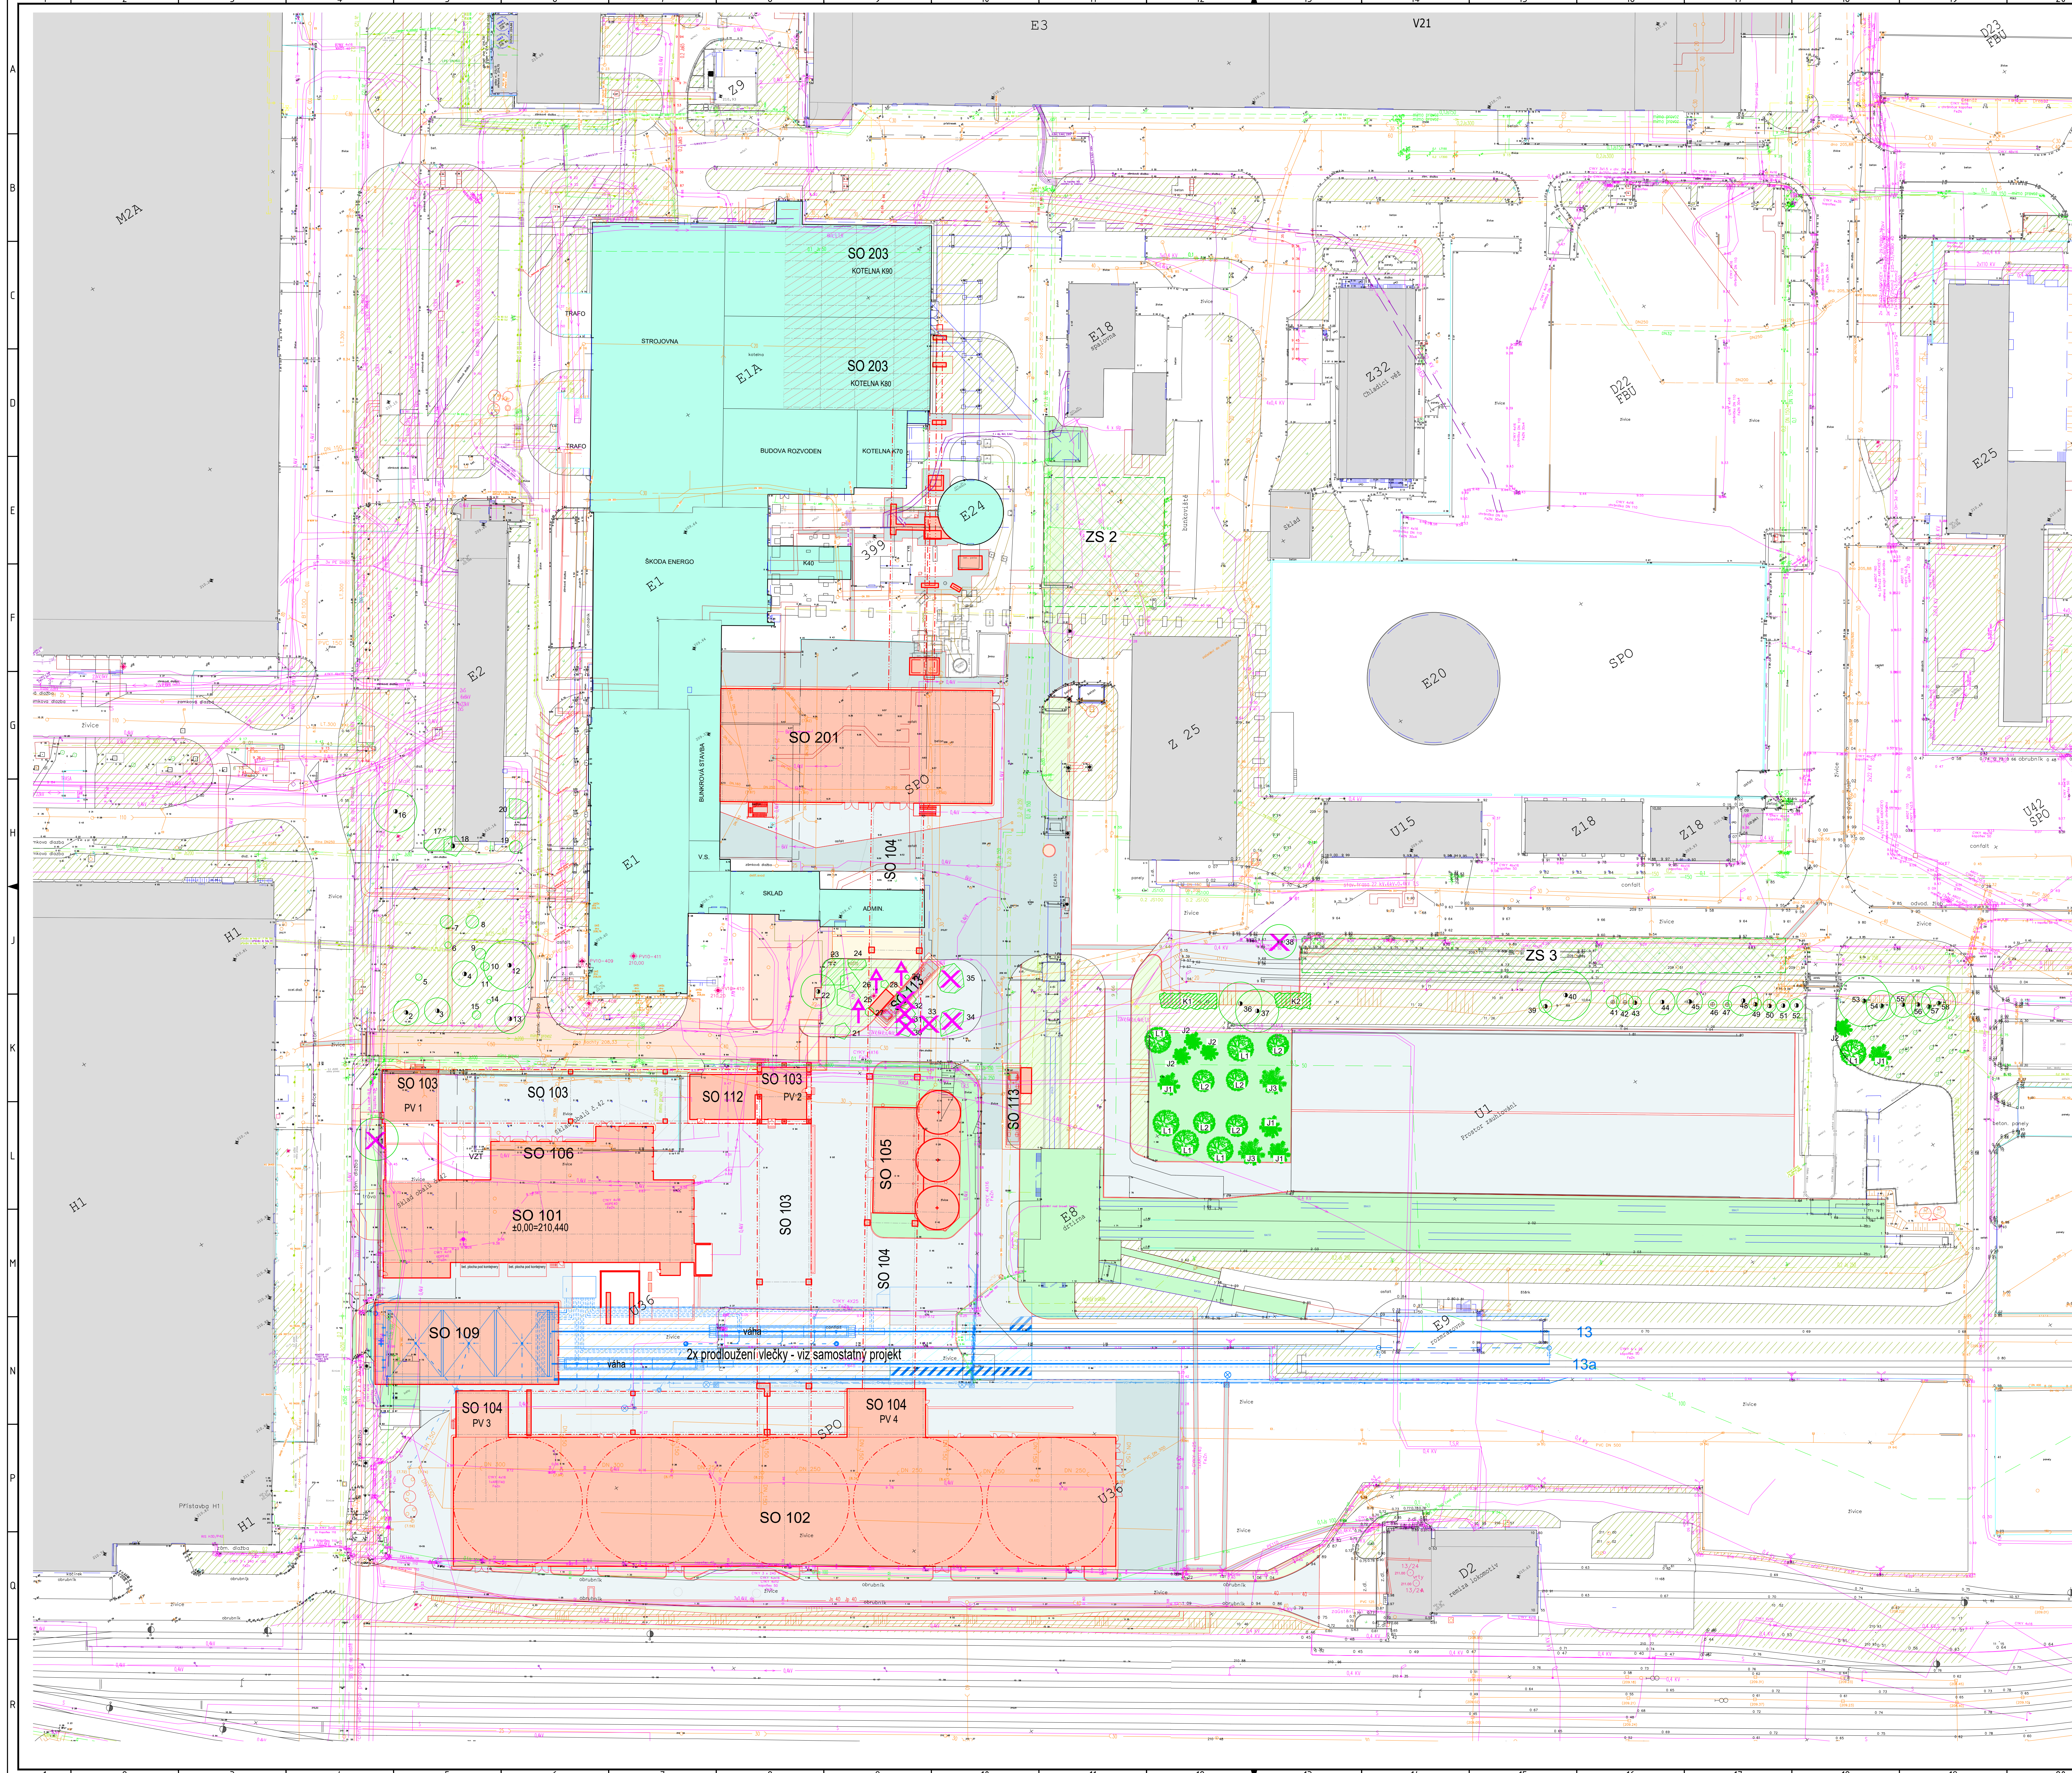

- Legenda ploch**
- NOVÉ STAVEBNÍ OBJEKTY
 - STÁVAJÍCÍ DOTČENÉ STAVEBNÍ OBJEKTY
 - ROZSAH STAVEBNÍCH ÚPRAV VE STÁVAJÍCÍCH OBJEKTECH
 - OBJEKTY URČENÉ K DEMOLICI – 2. ETAPA
 - STÁVAJÍCÍ OBJEKTY
 - OBJEKTY ŘEŠENÉ V RÁMCI SOUVISEJÍCÍ AKCE
"OPRAVA KOLEJÍ 13 A 13a VČ. VÝHY, PŘESUNY A OSVĚTLENÍ"
 - STÁVAJÍCÍ KOMUNIKACE, TEREN, KONSTRUKCE
 - IO 301 – NOVÁ ASFALTOVÁ VOZOVKA
 - IO 301 – OPRAVA STÁVAJÍCÍ ASFALTOVÉ VOZOVKY
 - IO 301 – OPRAVA STÁVAJÍCÍ VOZOVKY ZE ZÁMKOVÉ DLAŽBY
NOVÁ ZÁMKOVÁ DLAŽBA
 - IO 301 – NOVÝ CHODNÍK
 - IO 301 – NOVÝ OCHRANNÝ CHODNÍK U STÁVAJÍCÍCH STAVEBNÍCH OBJEKTŮ

- Legenda sadových úprav**
- STÁVAJÍCÍ ZATRAVNĚNÉ PLOCHY – BEZ ÚPRAV
 - NOVÉ ZATRAVNĚNÉ PLOCHY
 - STÁVAJÍCÍ ZNOVU ZATRAVNĚNÉ PLOCHY PO STAVEBNÍCH ÚPRAVÁCH
 - ZPŮSOBNÁ PLOCHA ZÁŘÍZENÍ STAVENISŤE
ODSTRANIT GRNICE A PO UKONČENÍ STAVBY ZNOVU ZATRAVNIT
 - NOVÝ LISTNATÝ STROM:
 - L1 – BRČKA BĚLOKORÁ – 6ks
 - L2 – JAVOR MLEČ – 5ks
 - J1 – BOROVICE ČERNÁ – 4ks
 - J2 – TIS ČERVENÝ – 4ks
 - J3 – JEDELE OJUNĚNÁ – 2ks
 - NOVÝ JEHLIČNATÝ STROM:
 - K1 – SKALNÍK – 43m²
 - K2 – SKALNÍK – 23m²
 - NOVÝ KÉR:
 - 20 – STÁVAJÍCÍ STROMY
 - 21 – STÁVAJÍCÍ STROMY NAVRŽENÉ KE KACENÍ
V AREÁLU NUTNO PROVÉST NAHRADNÍ VÝSADBU
 - 27 – STÁVAJÍCÍ STROMY NAVRŽENÉ K PŘESAZENÍ
V RÁMCI AREÁLU
 - 24 – STÁVAJÍCÍ KÉRE
 - 34 – STÁVAJÍCÍ KÉRE NAVRŽENÉ KE KACENÍ
V AREÁLU NUTNO PROVÉST NAHRADNÍ VÝSADBU

- | | |
|---|---|
| Stavební objekty | Inženýrské objekty |
| SO 101 - Přijem a oprava dřevní štěpky | IO 301 - Komunikace a zpevněné manipulační plochy |
| SO 102 - Sklad dřevní štěpky | IO 302 - Kanalizace |
| SO 103 - Oprava dřevní štěpky do skladu | IO 303 - Vnější osvětlení |
| SO 104 - Oprava dřevní štěpky do skladu | IO 304 - Příčný vodvod |
| SO 105 - SHZ - strojovna a základny nádrží | IO 305 - Voda SHZ |
| SO 106 - Elektrozvodna hospodářské dřevní štěpky | IO 306 - Průmyslový vodvod |
| SO 109 - Přesuvna vagonů | IO 307 - Přípojky a přeložky elektro |
| SO 111 - Sadové úpravy a zatravněné plochy | |
| SO 112 - Vzorovna dřevní štěpky - laboratoř | |
| SO 113 - Slánní vány | |
| SO 201 - Kotelna K20 | |
| SO 202 - Partie za kotelm K20 - čistění spalin | |
| SO 203 - Oprava kotelny K80, K90 | |
| SO 204 - Vnější koutřovody - konstrukce a základy | |
| SO 205 - Odpopilkování - potrubní most a základy | |



ZADÁVACÍ DOKUMENTACE PRO VÝBĚR ZHOTOVITELĚ
Modernizace teplořny Mladá Boleslav
08 6 - STAVBA
SO 111 - SADOVÉ ÚPRAVY
MĚŘITEL: 1:500
DATUM: 02/2024
PRŮJEM: 0
Situace sadových úprav
SO 111-03-101