


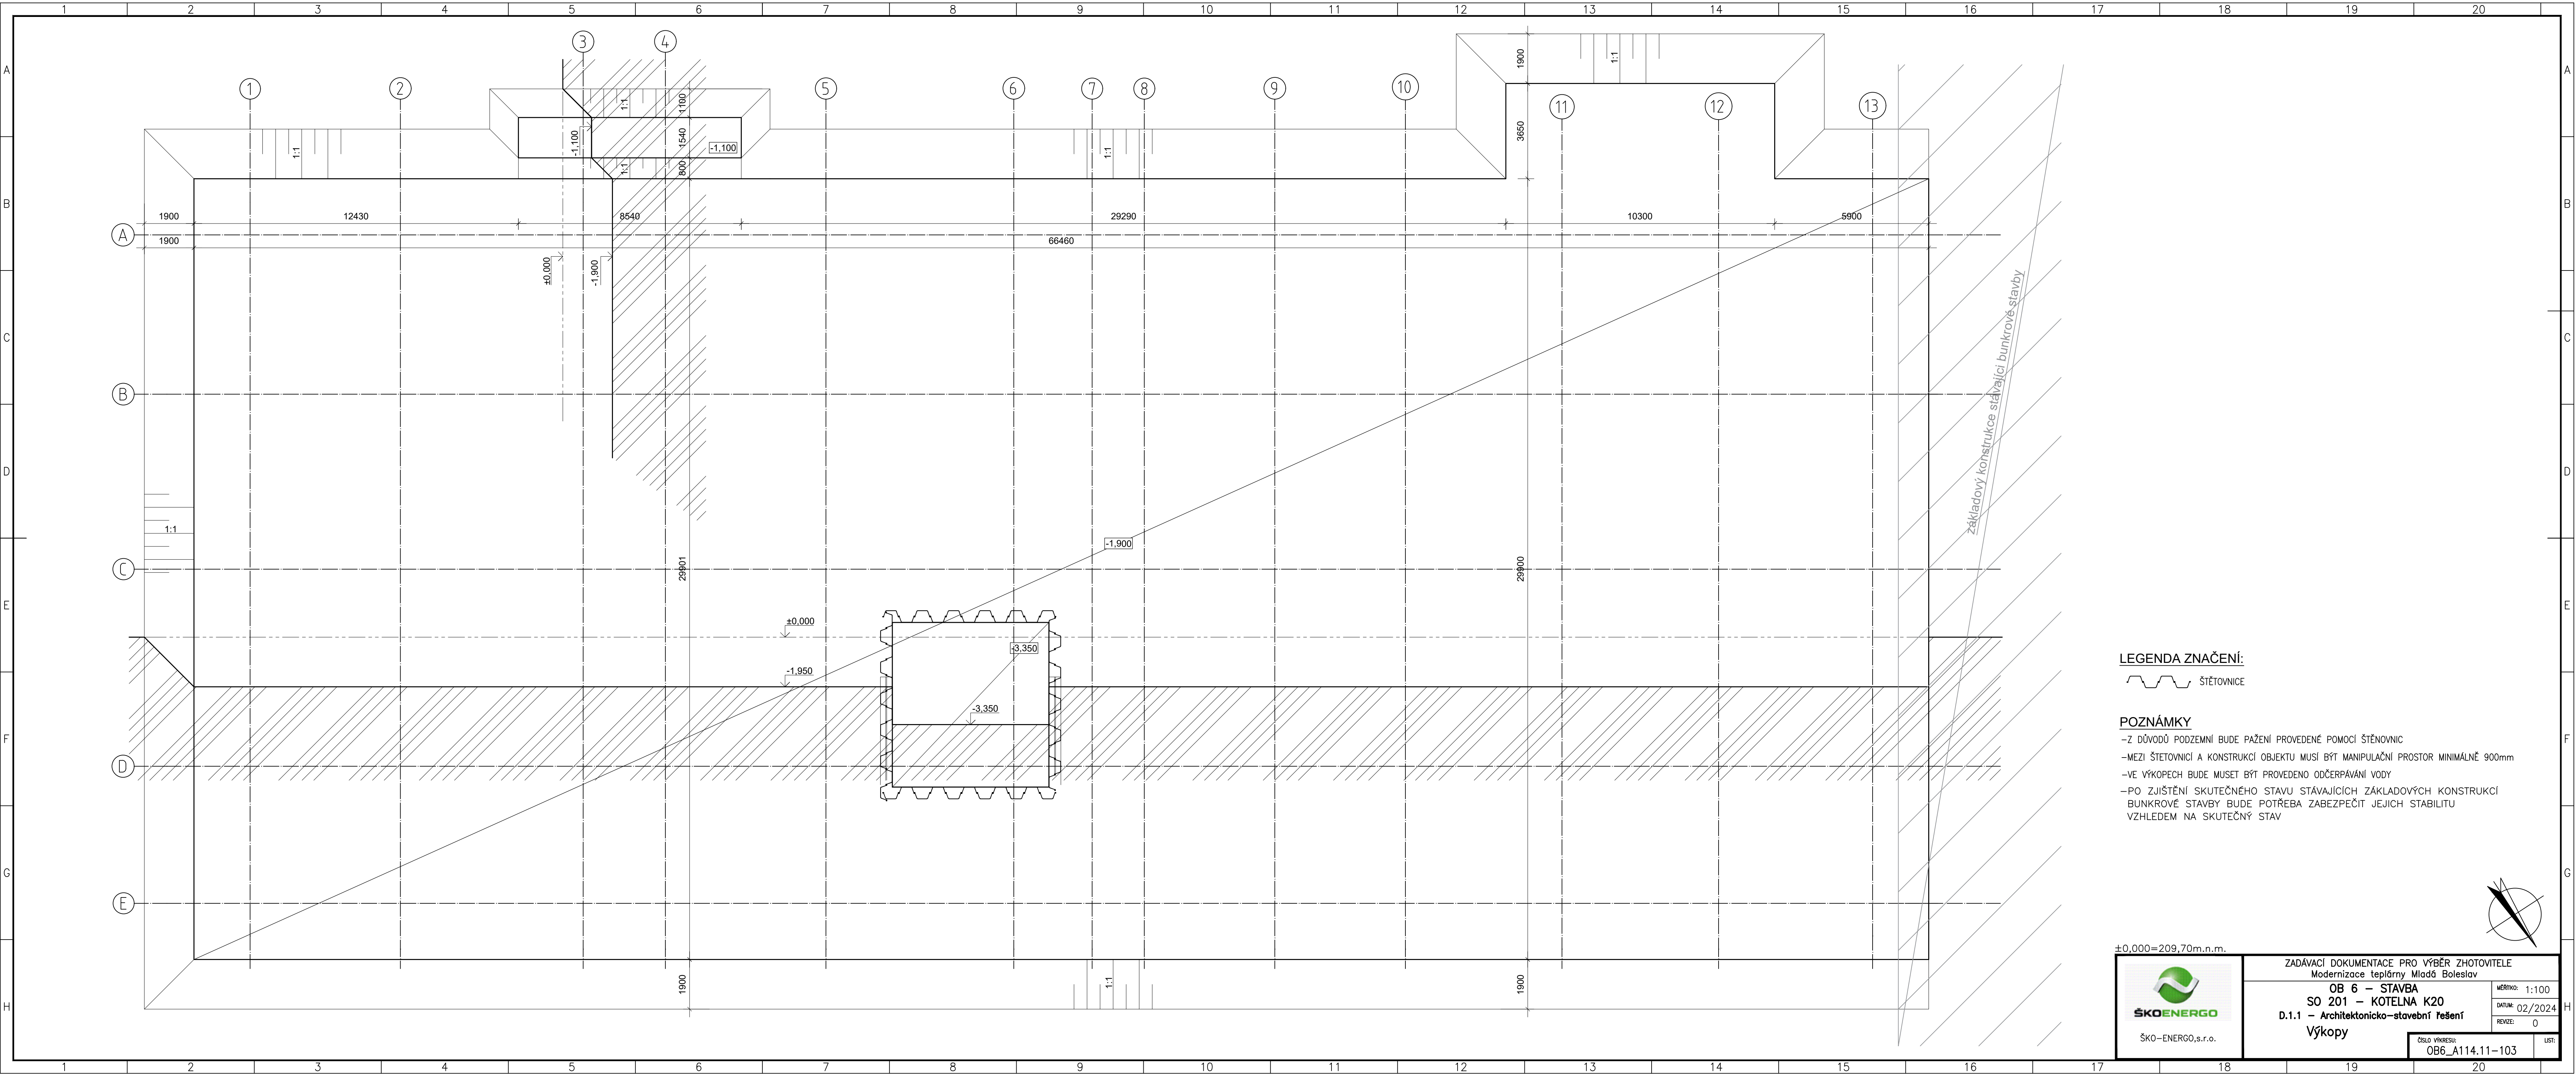

LEGENDA ZNAČENÍ:

ŠTĚTOVNICE

POZNÁMKY

- Z DŮVODŮ PODZEMNÍ BUDE PAŽENÍ PROVEDENÉ POMOCÍ ŠTĚTOVNIC
- MEZI ŠTĚTOVNICÍ A KONSTRUKCÍ OBJEKTU MUSÍ BÝT MANIPULAČNÍ PROSTOR MINIMÁLNĚ 900mm
- VE VÝKOPĚCH BUDE MUSET BÝT PROVEDENO ODČERPÁVÁNÍ VODY
- PO ZJIŠTĚNÍ SKUTEČNÉHO STAVU STÁVAJÍCÍCH ZÁKLADOVÝCH KONSTRUKCÍ BUNKROVÉ STAVBY BUDE POTŘEBA ZABEZPEČIT JEJICH STABILITU VZHLEDEM NA SKUTEČNÝ STAV

±0.000=209,70m.n.m.



ZADÁVACÍ DOKUMENTACE PRO VÝBĚR ZHOTOVITELE
Modernizace teplárny Mladá Boleslav

OB 6 – STAVBA
SO 201 – KOTELNA K20
D.1.1 – Architektonicko–stavební řešení
Výkopy

MĚŘÍTKO: 1:100
DATUM: 02/2024
REVIZE: 0

ČÍSLO VÝKRESU:
OB6_A114.11–103

LIST:

