


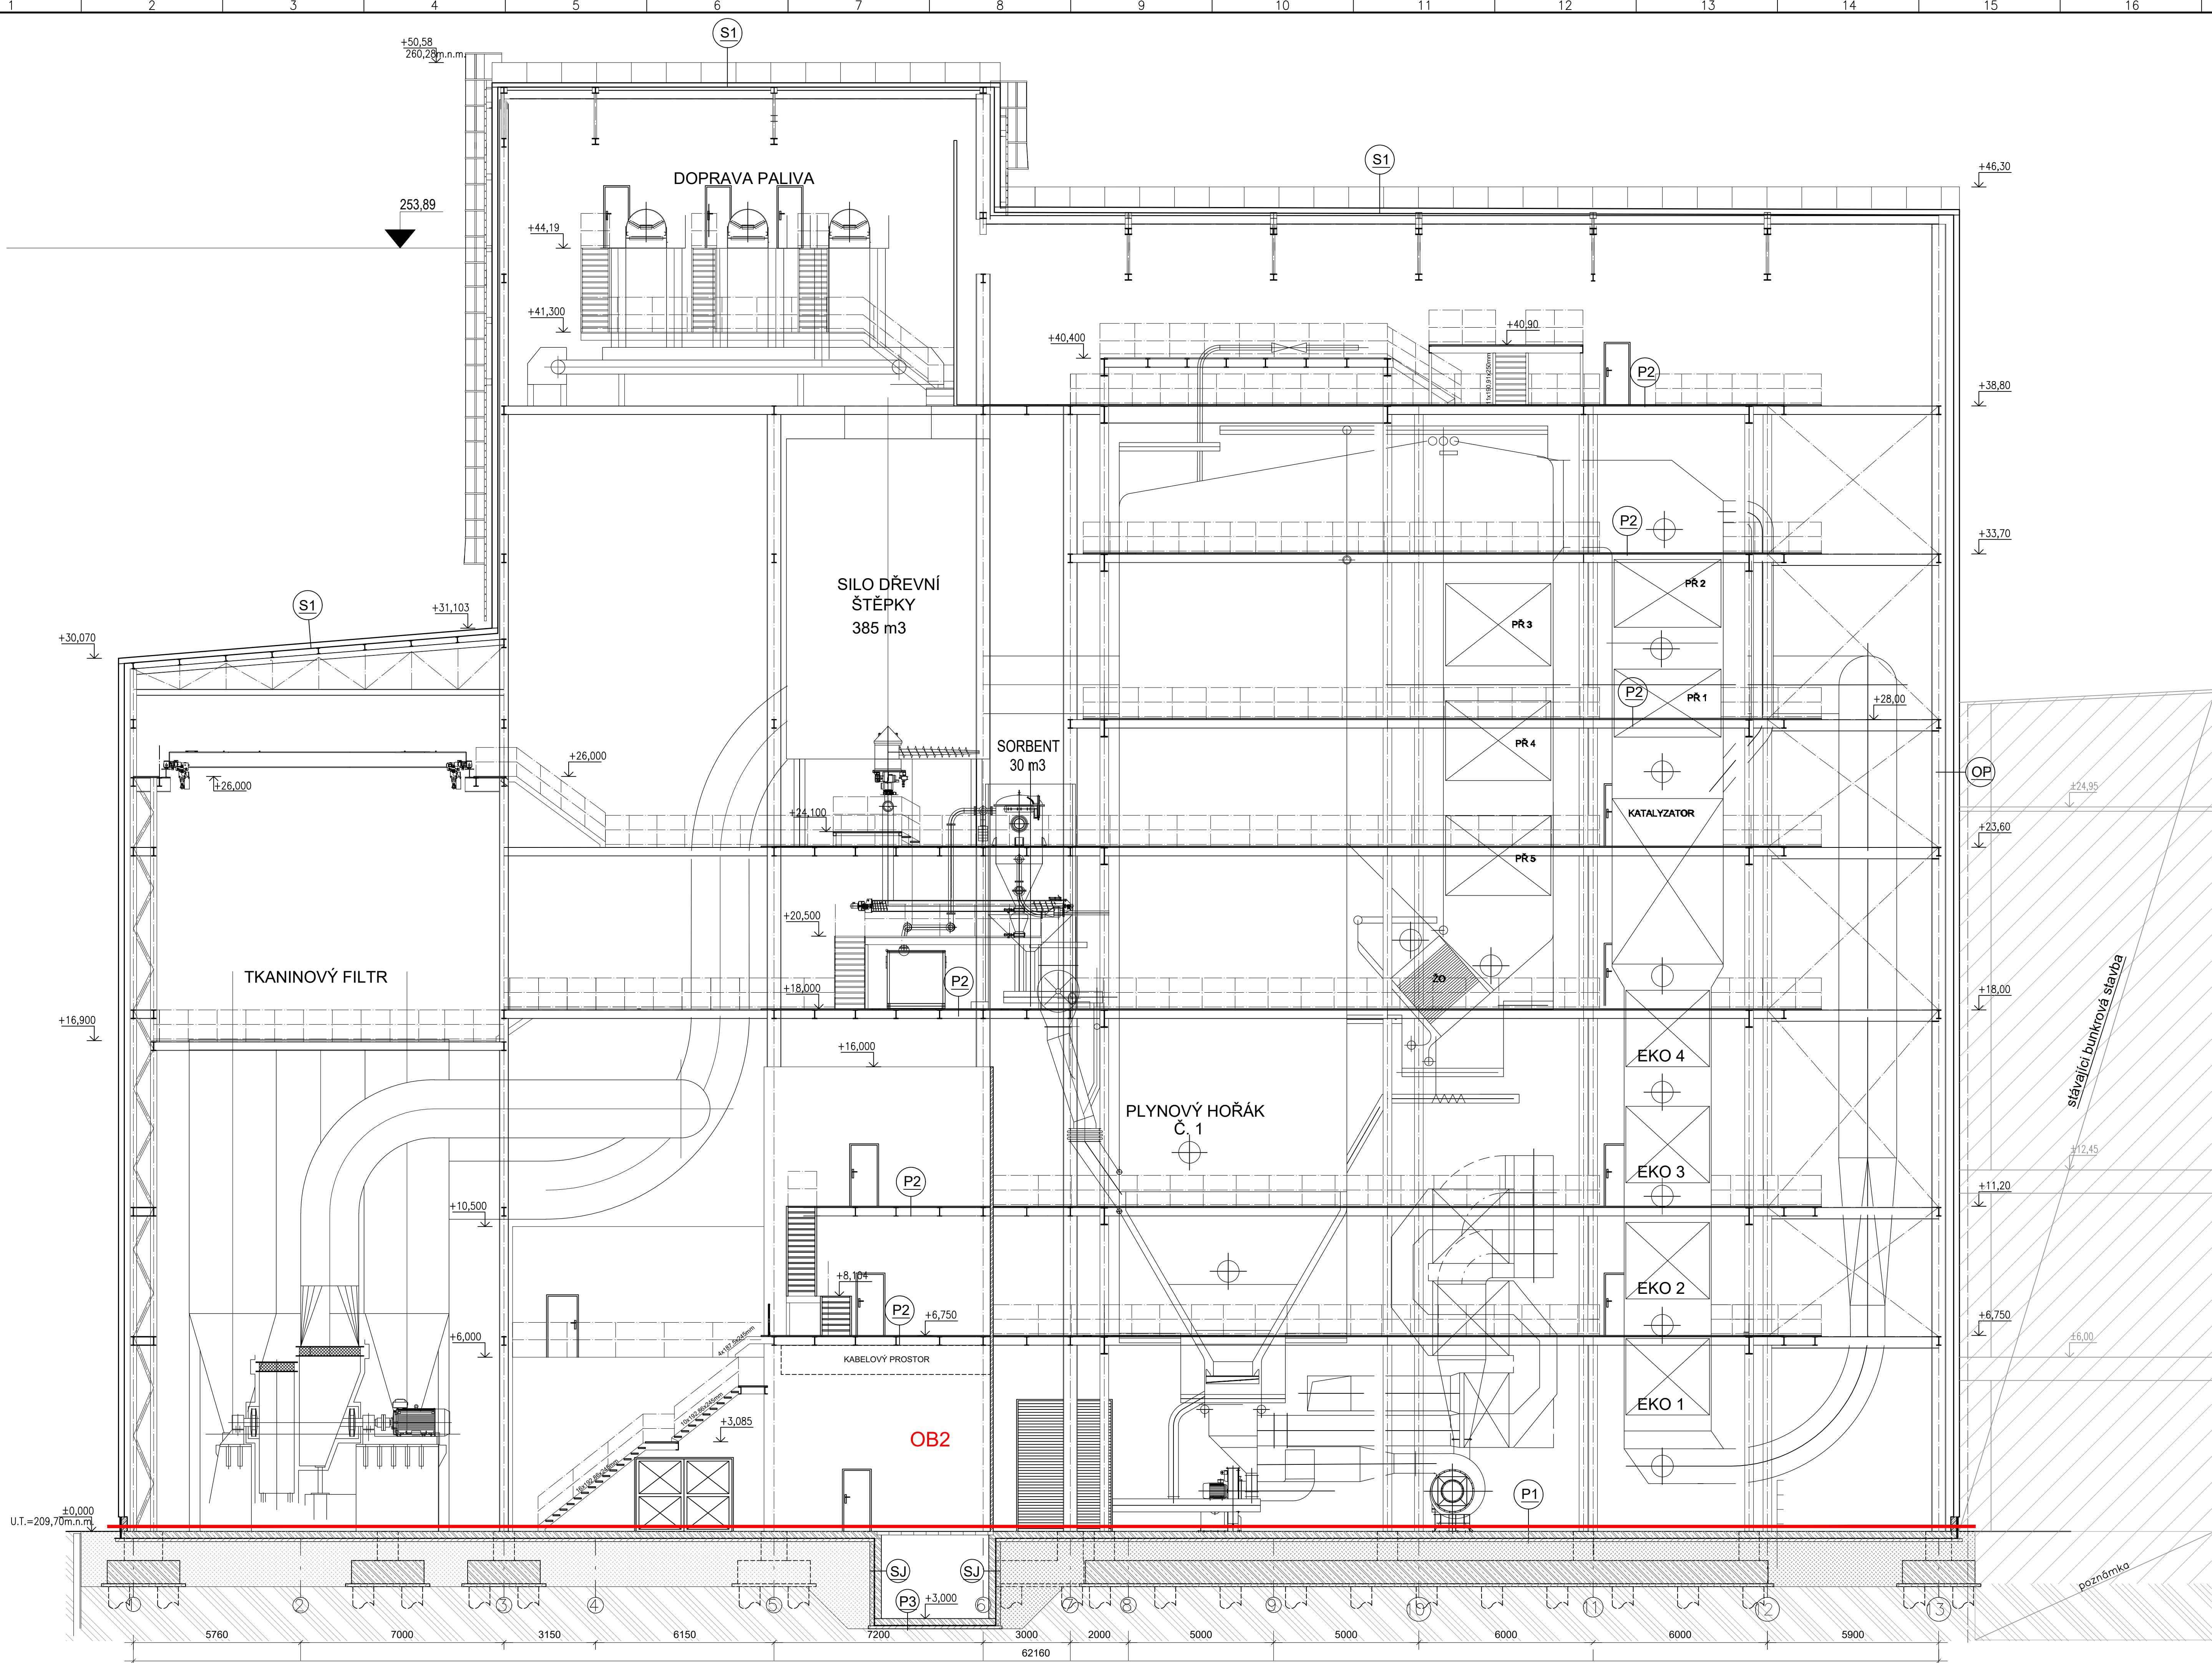

SKLADBY KONSTRUKCÍ

- S1 SKLADBA STŘECHY**
- STŘEŠNÍ PLÁŠT RUUKI SPC W tl.190/150mm Z MINERÁLNÍ VLNÝ
 - REI 60; RE180
 - OCELOVÁ NOSNÁ KONSTRUKCE

OP SKLADBA OBVODOVÉHO PLÁŠTĚ

- SENDVIČOVÝ PANEĽ S IZOLACÍ Z MINERÁLNÍ VLNÝ
- RUUKI NSPB WEE tl.200mm - EI 30-60
- OCELOVÁ NOSNÁ KONSTRUKCE

SJ SKLADBA STĚNY JÍMKY

- ŽB STĚNA tl.250mm
- HYDROIZOLACE ASFALTOVÝ PÁS tl. 4mm
- GEOTEXTILIE 500g/m²
- PŘÍZDÍVKA Z DT tl.150mm
- ŠTERKOVÝ ZÁSYP

P1 SKLADBA PODLAHY - 0.000

- ŽB DESKA PODLAHY tl.250mm
- SEPARAČNÍ PE FOLIE
- GEOTEXTILIE 500g/m²
- HYDROIZOLACE ASFALTOVÝ PÁS tl. 4mm
- PODKLADNÍ BETÓN
- ŠTERKOVÝ ZÁSYP

P2 SKLADBA PODLAHY PLOŠIN

- PODLAHOVÉ ROŠTY tl. 40mm RESP. BUDOU UPŘESNĚNY STATIKEM
- NOSNÁ OCELOVÁ KONSTRUKCE

P3 SKLADBA PODLAHY JÍMKY

- ŽB DESKA tl. 250mm
- SEPARAČNÍ PE FOLIE
- GEOTEXTILIE 500g/m²
- HYDROIZOLACE - ASFL. PÁS VE TŘECH VRSTVÁCH 3*4mm
- PODKLAD.BETÓN tl. 100mm
- ROSTLÝ TERÉN

LEGENDA ZNAČENÍ:

- SENDVIČOVÝ PANEĽ S IZOLACÍ Z MINERÁLNÍ VLNÝ
- RUUKI NSPB WEE hr200mm - EI 30-60
- PŘÍČKA Z TRAPEZOVÉHO PLECHU

POZNÁMKY

-PO ZJIŠTĚNÍ SKUTEČNÉHO STAVU STÁVAJÍCÍCH ZÁKLADOVÝCH KONSTRUKCÍ
BUNKROVÉ STAVBY BUDE POTŘEBA ZABEZPEČIT JEJICH STABILITU
VZHLEDNĚ NA SKUTEČNÝ STAV

±0,000=209,70m.n.m.



ZADÁVACÍ DOKUMENTACE PRO VÝBĚR ZHOTOVITELE
Modernizace teplárny Mladá Boleslav
OB 6 – STAVBA
SO 201 – KOTELNA K20
D.1.1 – Architektonicko-stavební řešení
Podélný řez

MĚŘÍTKO: 1:100
DATUM: 02/2024
RODZEL: 0

ČÍSLO VÝKRESU: OB6_A114.11-104

LIST: