


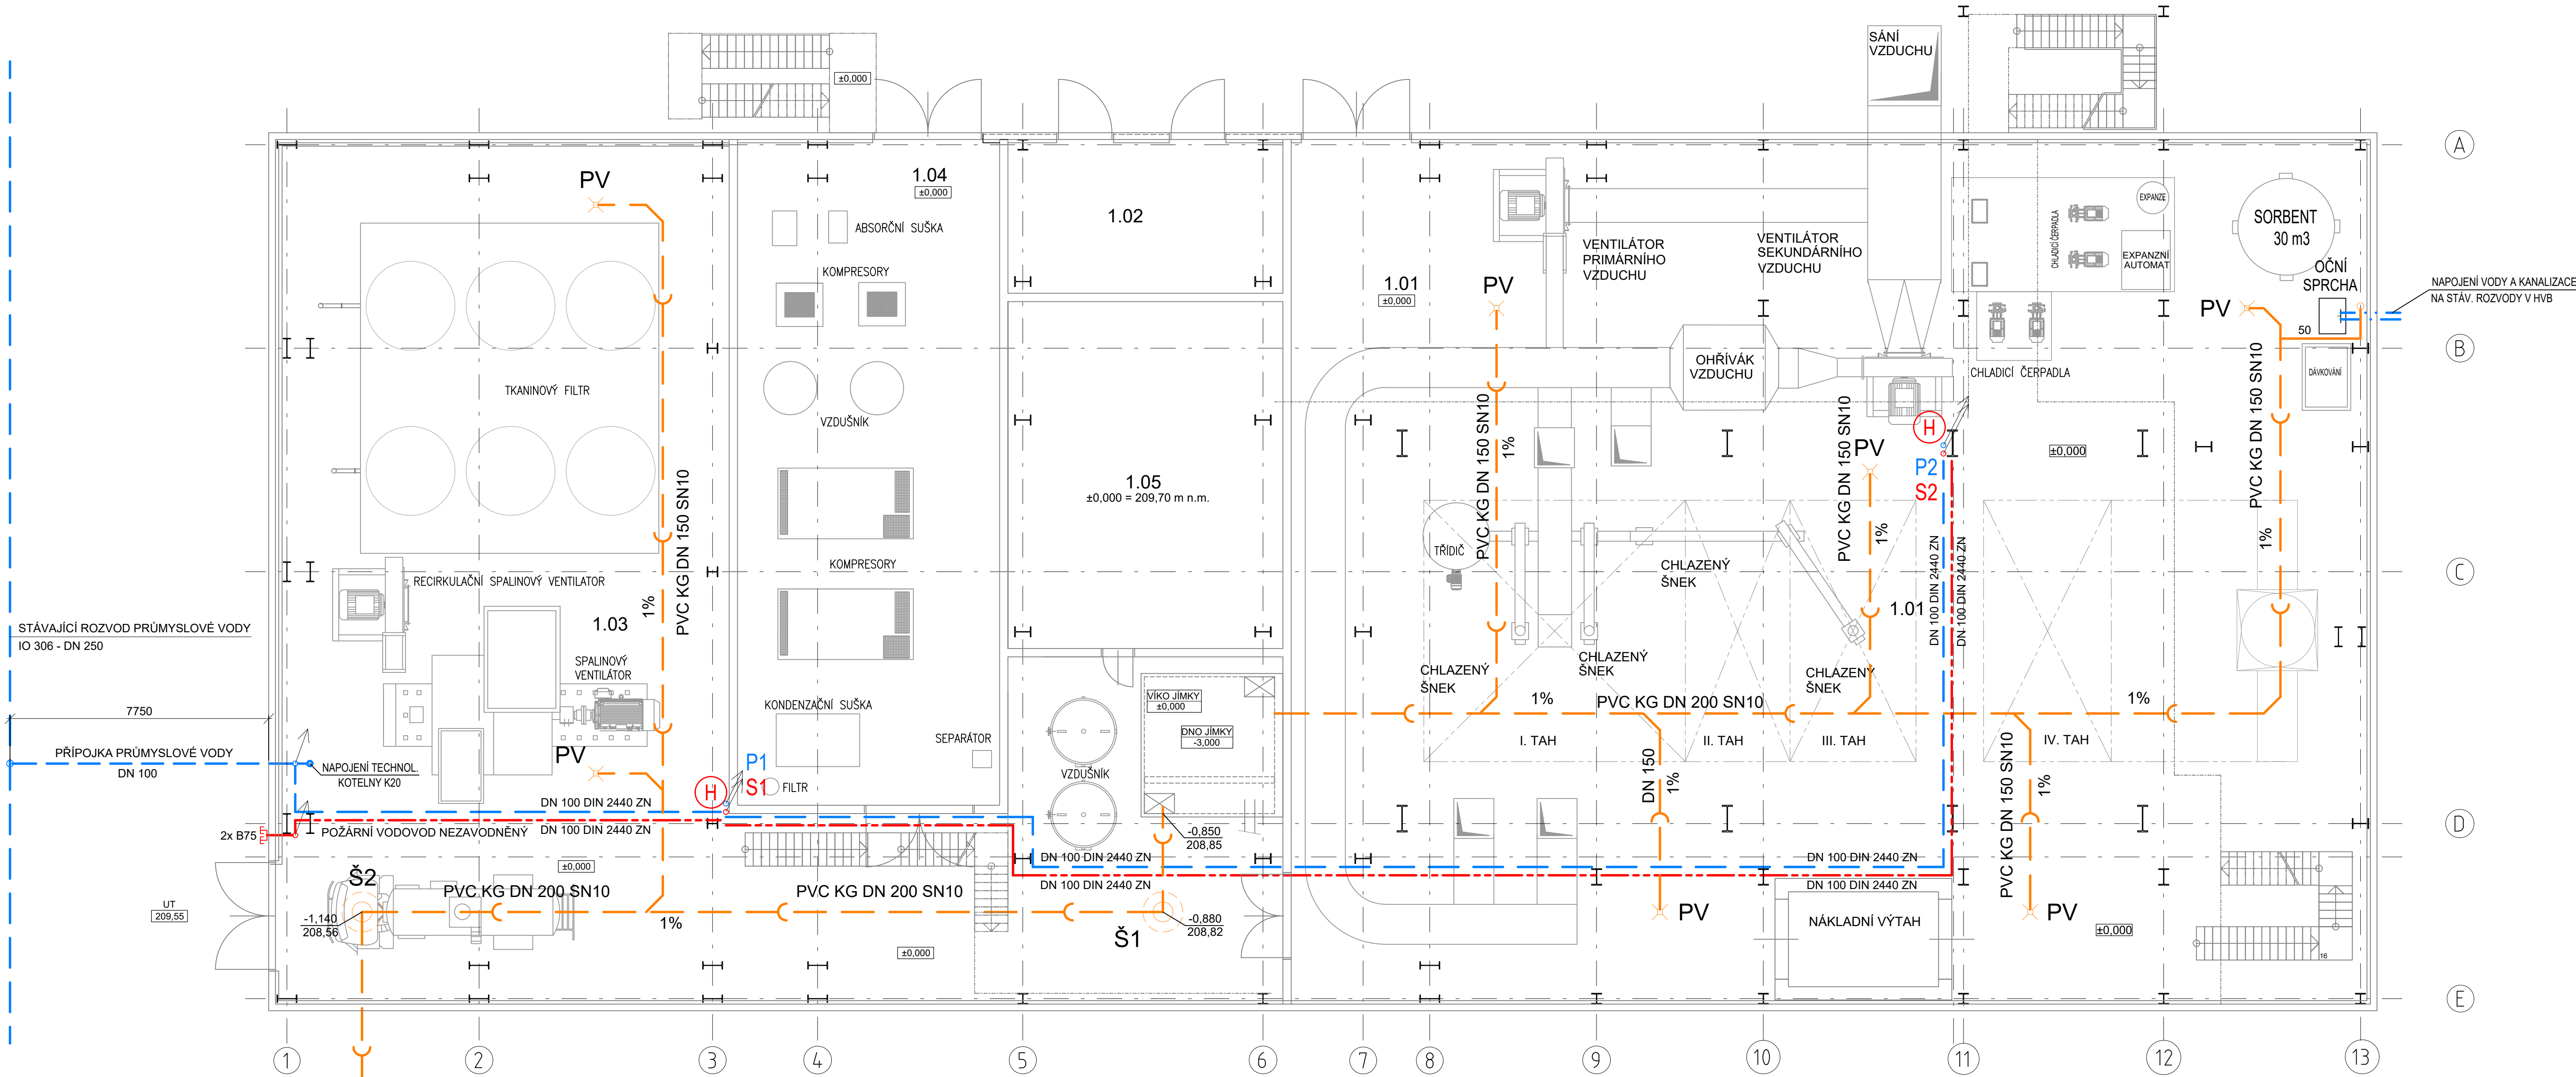

LEGENDA ZTI


- PRŮMYSLOVÁ KANALIZACE
- ROZVOD PRŮMYSLOVÉ VODY
- ROZVOD PITNÉ VODY
- ROZVOD TEPLÉ UŽITKOVÉ VODY
- ROZVOD POŽÁRNÍ VODY NEZAVODNĚNÝ
- POŽÁRNÍ HYDRANT – SYSTÉM D TVAROVÉ STÁLÁ HADICE DL. 30 m
- STOUPAČKA POŽÁRNÍHO VODOVODU
- STOUPAČKA POŽÁRNÍHO VODOVODU
- PODLAHOVÁ VPUST 150x150 mm
- SPOJKA B75

LEGENDA MÍSTNOSTÍ

Č.M.	NÁZEV MÍSTNOSTI	m2	š.v. m
1.01	KOTELNA	838,51	
1.02	TRAFOSTANICE	37,29	5,100
1.03	PARTIE ZA KOTLEM	484,54	
1.04	KOMPRESOROVÁ STANICE	149,69	5,730
1.05	MÍSTNOST FM	81,71	5,100

POZNÁMKA

UMÍSTĚNÍ HYDRANTŮ A TÍM I NAVRHOVANÝCH ODBĚRNÝCH MÍST POŽÁRNÍHO VODOVODU JE PATRNÉ Z VÝKRESU PBR (S404T21-TB028-009).

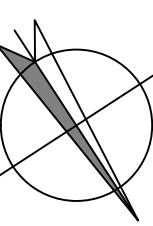



SKO-ENERGO, s.r.o.

ZADÁVACÍ DOKUMENTACE PRO VÝBĚR ZHOTOVITELE

Modernizace teplárny Mladá Boleslav

OB 6 – STAVBA

SO 201 – KOTELNA K20

D.1.4.1 – ZTI

Půdorys 1.NP

ČÍSLO VÝKRESU: OB6_A114.11-401

LIST: 1

MĚŘITOK: 1:100

DATUM: 02/2024

REVIZE: 0