


SITUACE
1:500

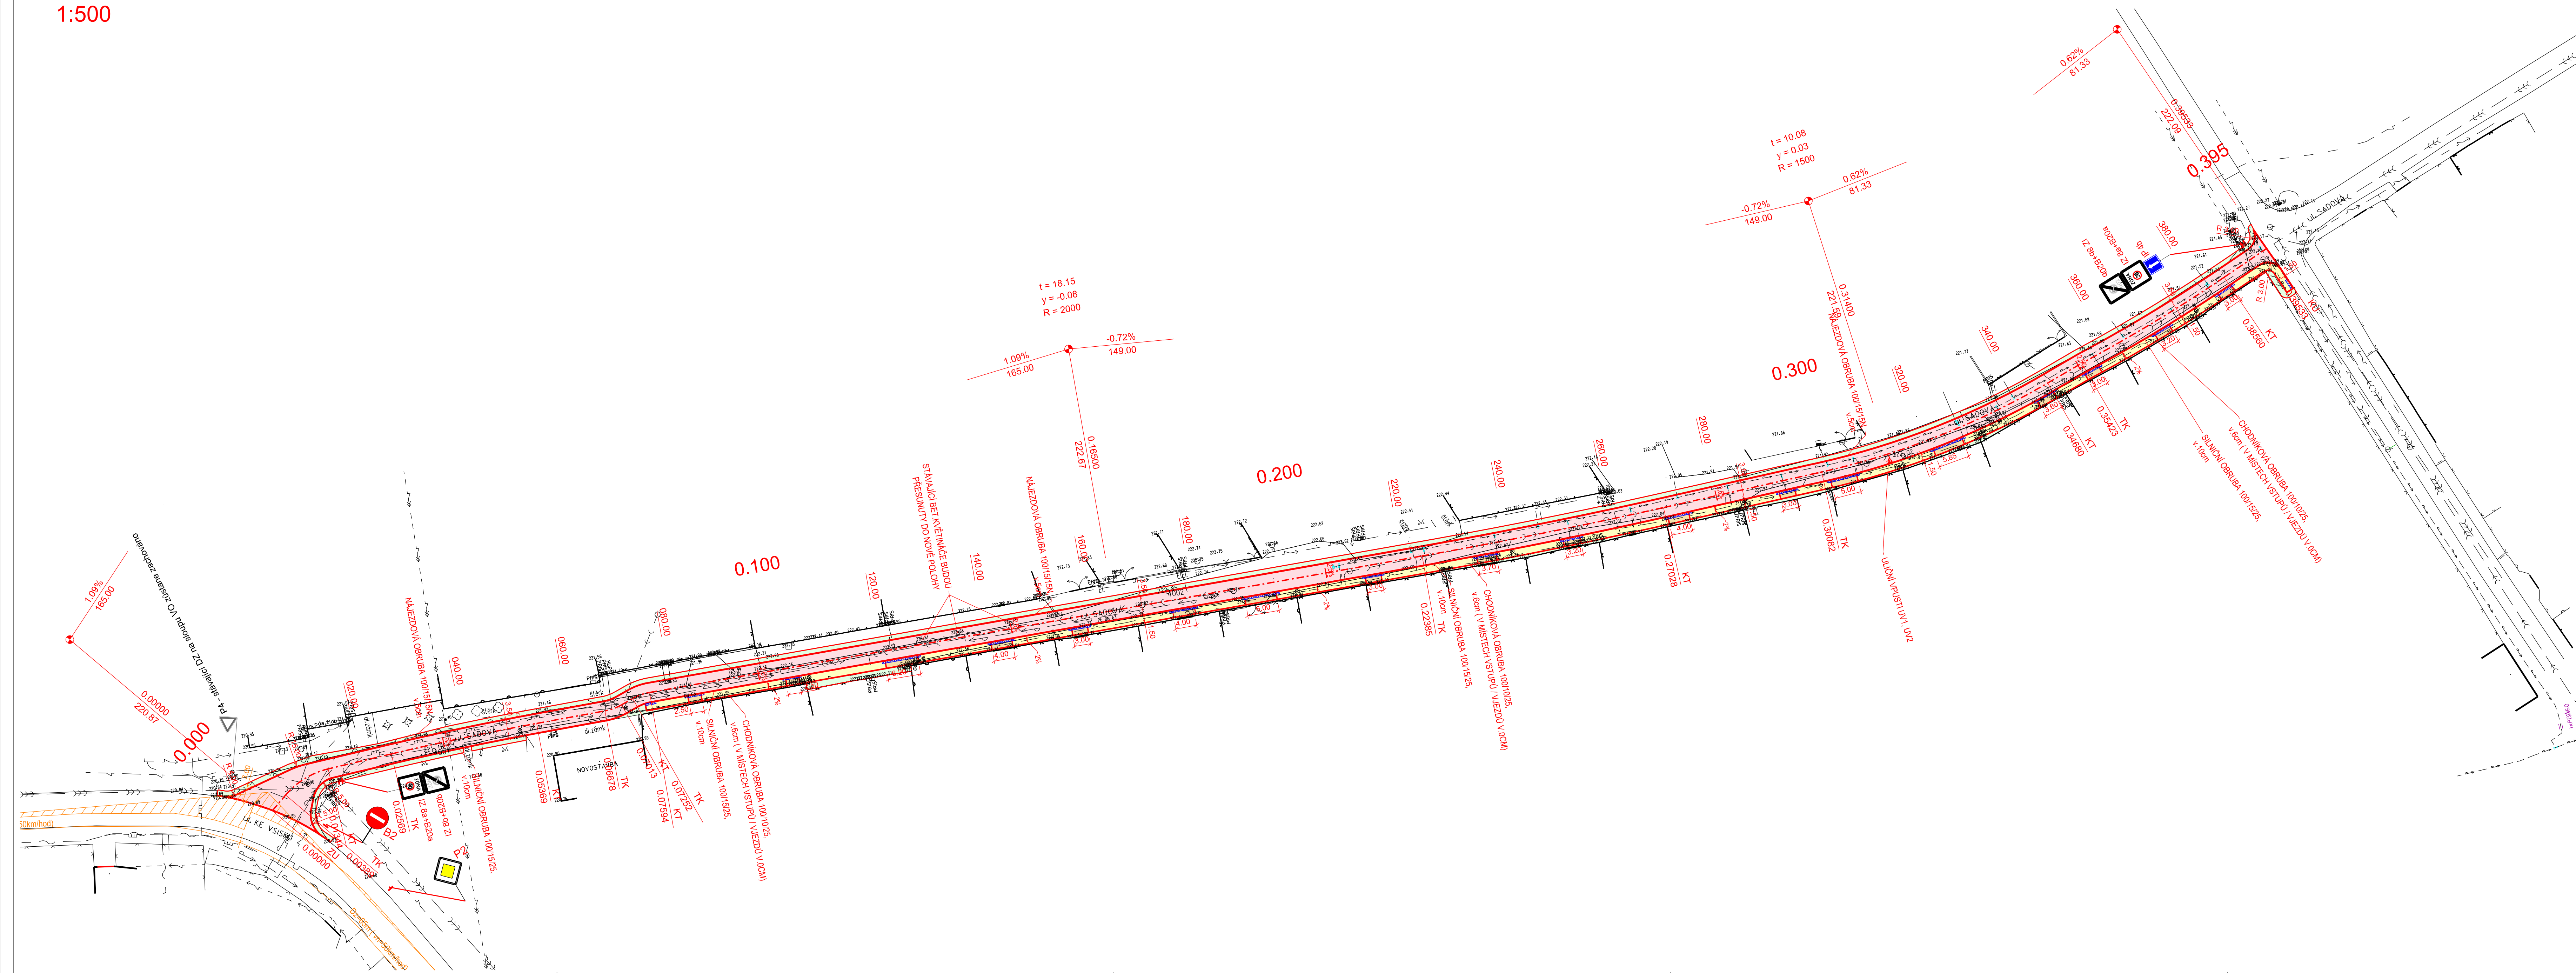

LEGENDA PLOCH

- VOZOVKA - ASFALTOBETON
- CHODNÍK - BETONOVÁ DLAŽBA
- VAROVNÝ PÁS - BETONOVÁ DLAŽBA RELIÉFNÍ, BAREVNĚ ODLIŠNÁ
- VJEZDY, STÁNÍ PRO KONTEJNERY - BETONOVÁ DLAŽBA
- OHUMUSOVÁNÍ

LEGENDA STÁVAJÍCÍCH IS:

- VODOVOD
- KANALIZACE JEDNOTNÁ
- KANALIZACE DEŠŤOVÁ
- VEDENÍ NN PODZEMNÍ
- VEDENÍ VN NADZEMNÍ
- STL PLYNOVOD
- VEDENÍ VO
- SDĚLOVACÍ VEDENÍ

Pozn.:
V místech vjezdů na soukromé pozemky po pravé straně ve směru staničení (přes chodník) bude osazena nájezdová obruba 100/15/15N ve výšce 5cm nad hranou vozovky.

D.1

Akce:		Zakázka číslo:	
Velký Týnec - komunikace v ulici Sadová		530/2016	
Dokumentace pro společné územní a stavební řízení		Datum:	
SO 101 Komunikace a zpevněné plochy		05/2021	
Investor: Obec Velký Týnec, Zámecká 35, 783 72 Velký Týnec		HIP:	
		Ing. Rambousek Martin	
		Projektant:	
		Ing. Komendová Petra	
SITUACE		Měřítko:	
		1:500	
		Výkres č.	
		D.1.2	

APC
SILNICE