
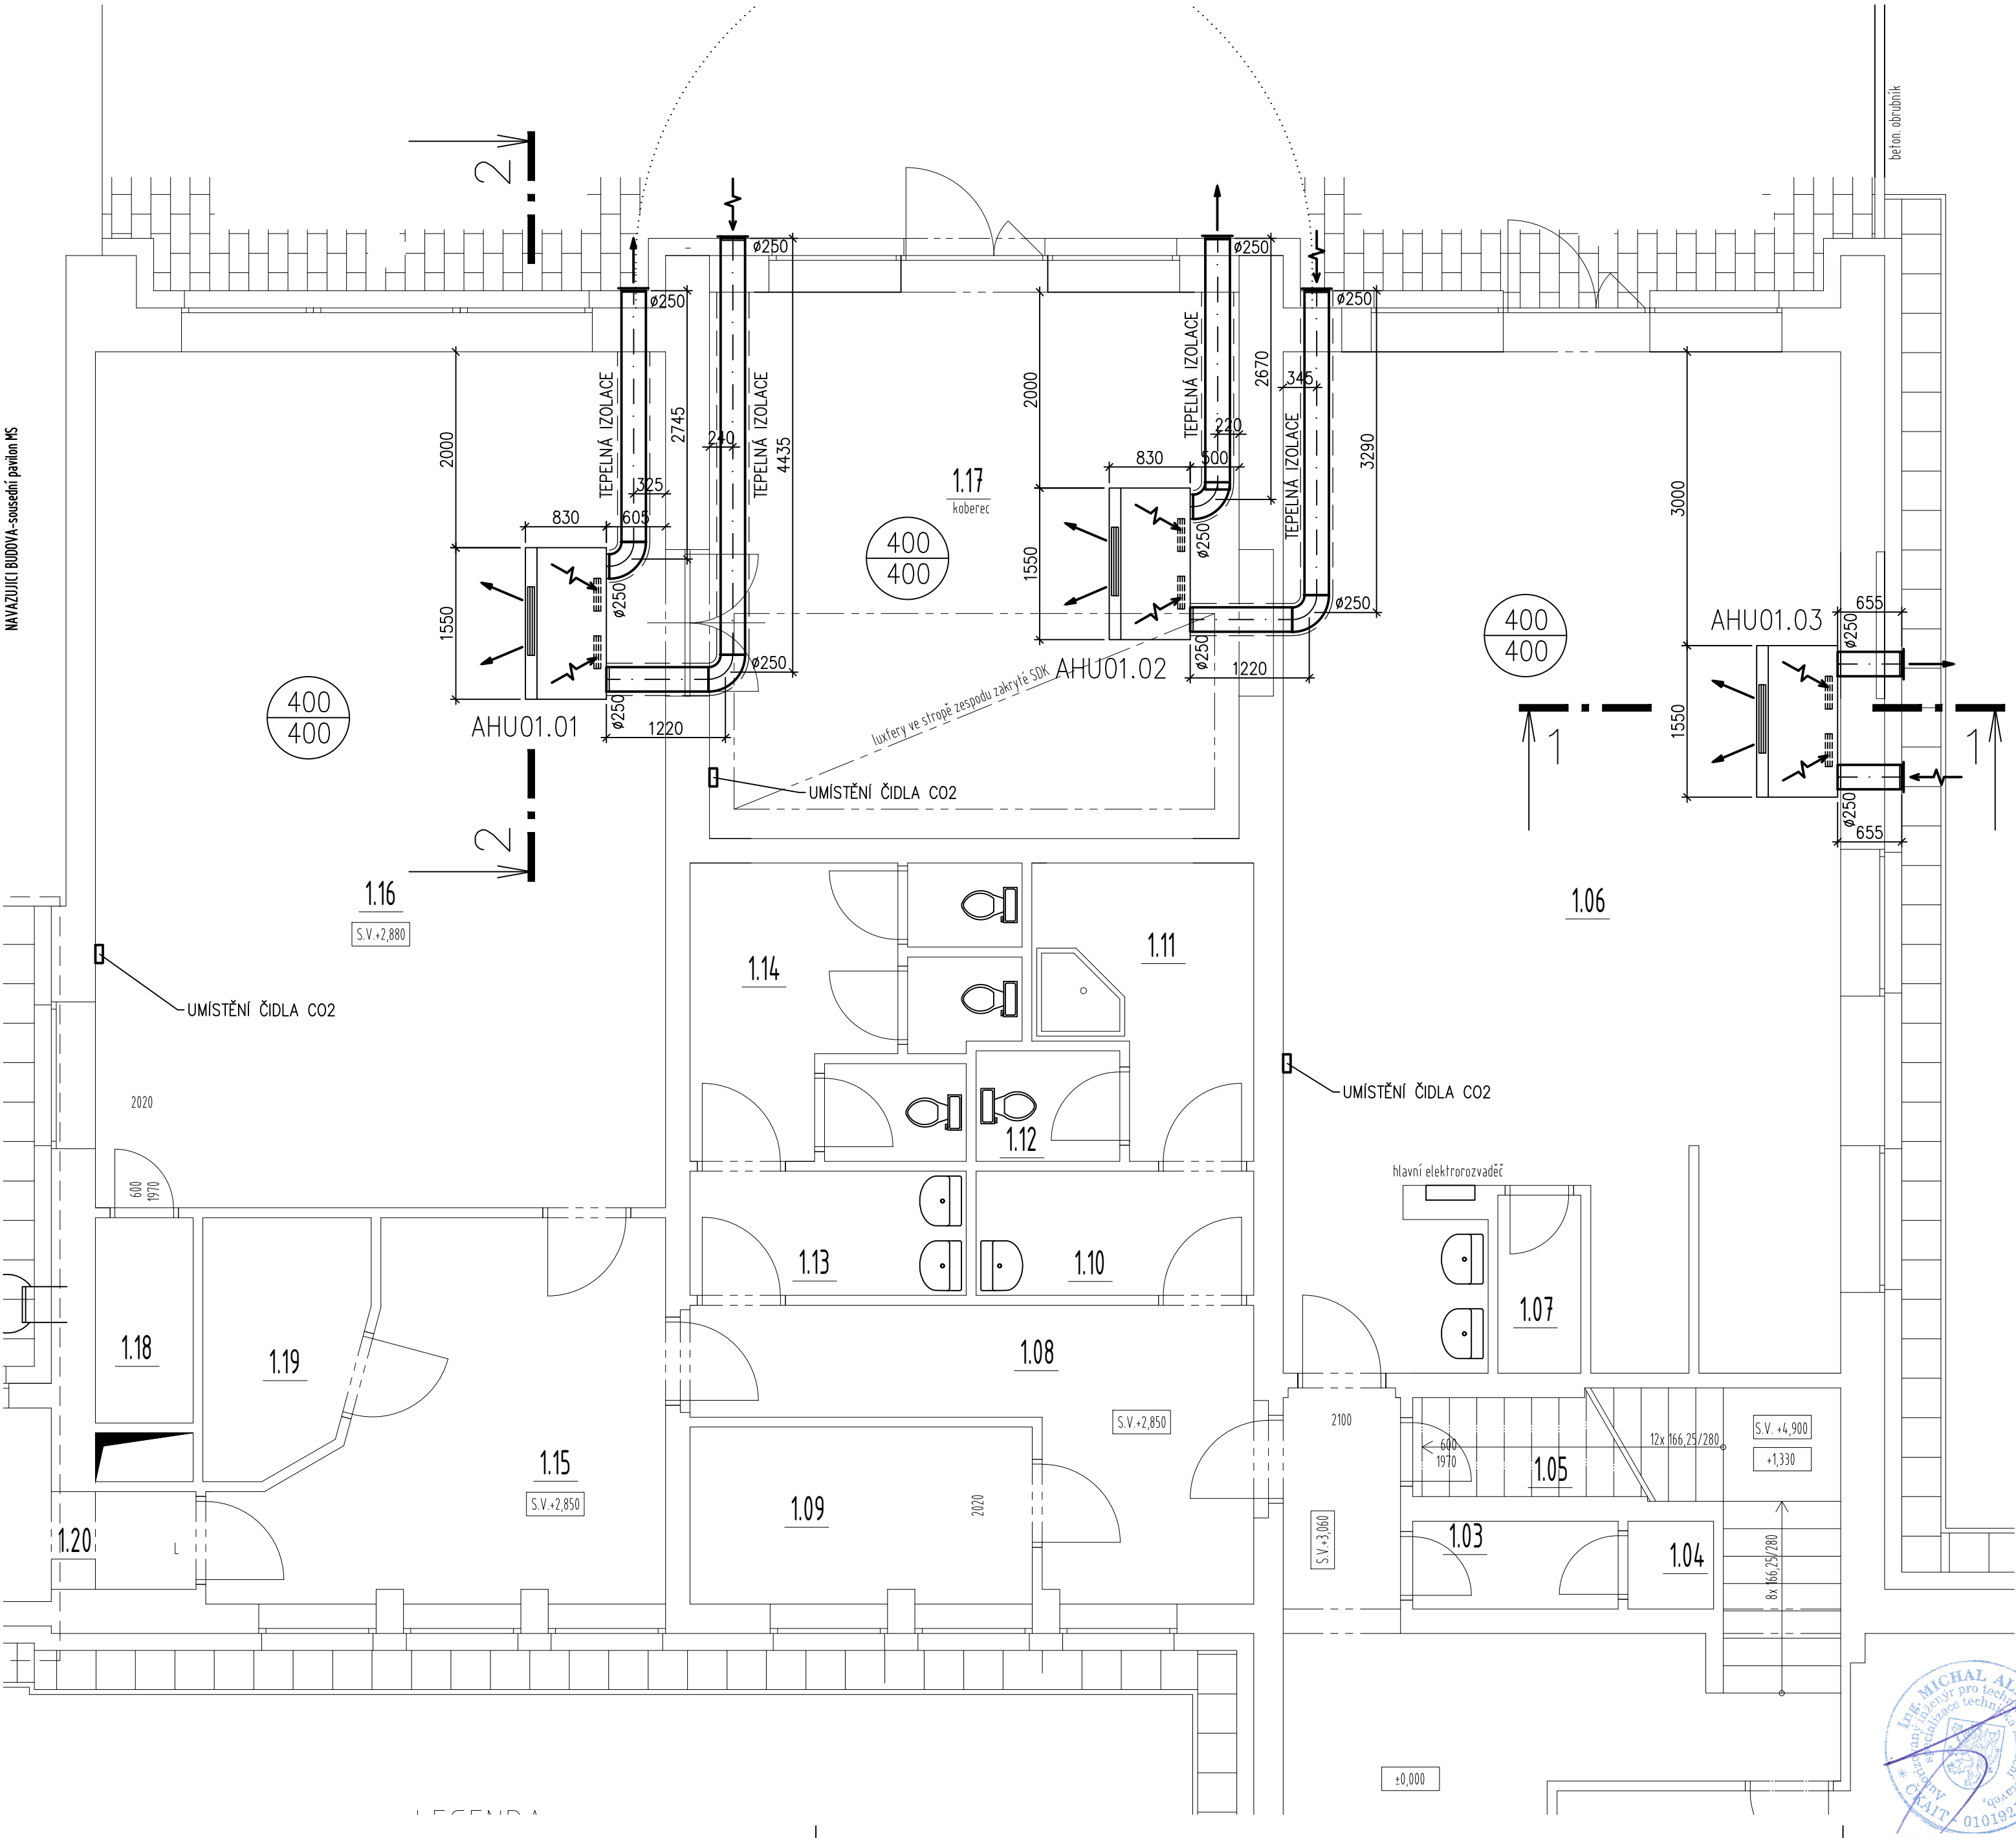
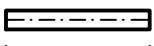
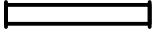
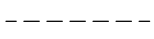


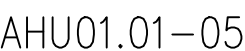

LEGENDA MÍSTNOSTÍ		
označení	účel místnosti	plocha [m²]
		29,55
1.02	zádveří I	22,05
1.03	sklad I	1,88
1.04	sklad II	0,79
1.05	sklad III	3,21
1.06	pobytová místnost I	56,96
1.07	sklad IV	1,55
1.08	chodba I	10,99
1.09	sklad V	6,29
1.10	umývárna I	3,61
1.11	prádelna	5,69
1.12	WC I	1,66
1.13	umývárna II	3,59
1.14	WC II	8,72
1.15	chodba II	14,11
1.16	pobytová místnost II	51,31
1.17	pobytová místnost III	31,41
1.18	sklad VI	2,10
1.19	kotelna	4,07
1.20	zádveří II	4,51

LEGENDA

-  KRUHOVÉ POZINKOVANÉ VINUTÉ POTRUBÍ SPIRO
-  VZDUCHOTECHNICKÉ POTRUBÍ ČTYŘHRANNÉ Z POZINKOVANÉHO PLECHU
-  TEPELNÁ IZOLACE
-  AHU01.01–05 KOMPAKTNÍ PODSTROPNÍ VZDUCHOTECHNICKÁ REKUPERAČNÍ JEDNOTKA
-  PŘÍVOD/ODVOD VZDUCHU – AIR INLET/OUTLET
- PŘÍVOD: 400m3/h, 0,1kW, 230V, 50Hz
ODVOD: 400m3/h, 0,1kW, 230V, 50Hz
ELEKTRICKÝ OHŘEV: 0,65kW, 230V

POZNÁMKA

- PROJEKT PROFESÍ NEŘEŠÍ SLED MONTÁŽNÍCH PRACÍ ANI POŘADÍ POSTUP JEDNOTLIVÝCH PROFESÍ

– UCHYCENÍ POTRUBÍ BUDE REALIZOVÁNO DLE PŘEDPISŮ VÝROBCE POTRUBÍ A IZOLACE

– VENKOVNÍ VZDUCHOTECHNICKÉ ROZVODY JSOU IZOLOVÁNY NA VÝFUKU

– ČIDLO VZT CO2 S DISPLEJEM JE UMÍSTĚNO VŽDY V PROTILEHLÉM ROHU MÍSTNOSTI S VZT JEDNOTKOU NA STĚNĚ POD STROPEM

– MATERIÁLY JMENOVITĚ UVEDENÉ V PROJEKTU ZÁVAZNÉ, JSOU REPREZENTANTY URČENÉHO KVALITATIVNÍHO STANDARDU. ZHOTOVITEL MŮŽE POUŽÍT I JINÝCH KVALITATIVNĚ OBDOBNÝCH TECHNICKÝCH ŘEŠENÍ.

- POŽADAVKY NA OSTATNÍ PROFESÍ

Elektro

– napojení vzduchotechnických jednotek, na přívod elektrické energie

– uzemnění zařízení, ochrana před nebezpečným dotykovým napětím a atmosférickou elektrinou, překlenutí pružných vložek
- Stavební

– zhotovení a začištění prostupů stavebními konstrukcemi

Vypracoval: Ing. Michal Albrecht		Odpovědný projektant: Ing. Michal Albrecht	Vedoucí projektant:	Ing. Michal Albrecht Projektová kancelář TZB Neklanova 375, 397 01 Písek Tel. : 777 580 081 E-MAIL: albrecht.tzb@gmail.com IČO: 86910876	
Místo stavby: Písek					
Investor: Základní škola Svobodná a Mateřská škola Písek, Dr. M. Horákové 1720, 397 01 Písek, IČ 70943842					
Akce:				Datum: 09/2019	
Snížení energetické náročnosti objektu Mateřská škola Sluníčko p.č. st.2833, 1561/7, k.ú. Písek D.1.4. TPS - Vzduchotechnika				Měřitko: 1:50	
				Zakázkové číslo: 010v/2019	
				Stupeň PD: DPS	
Obsah:				Paré č.	
PŮDORYS 1.NP				Formát: 4xA4	
				Č. výkresu	
				02	