
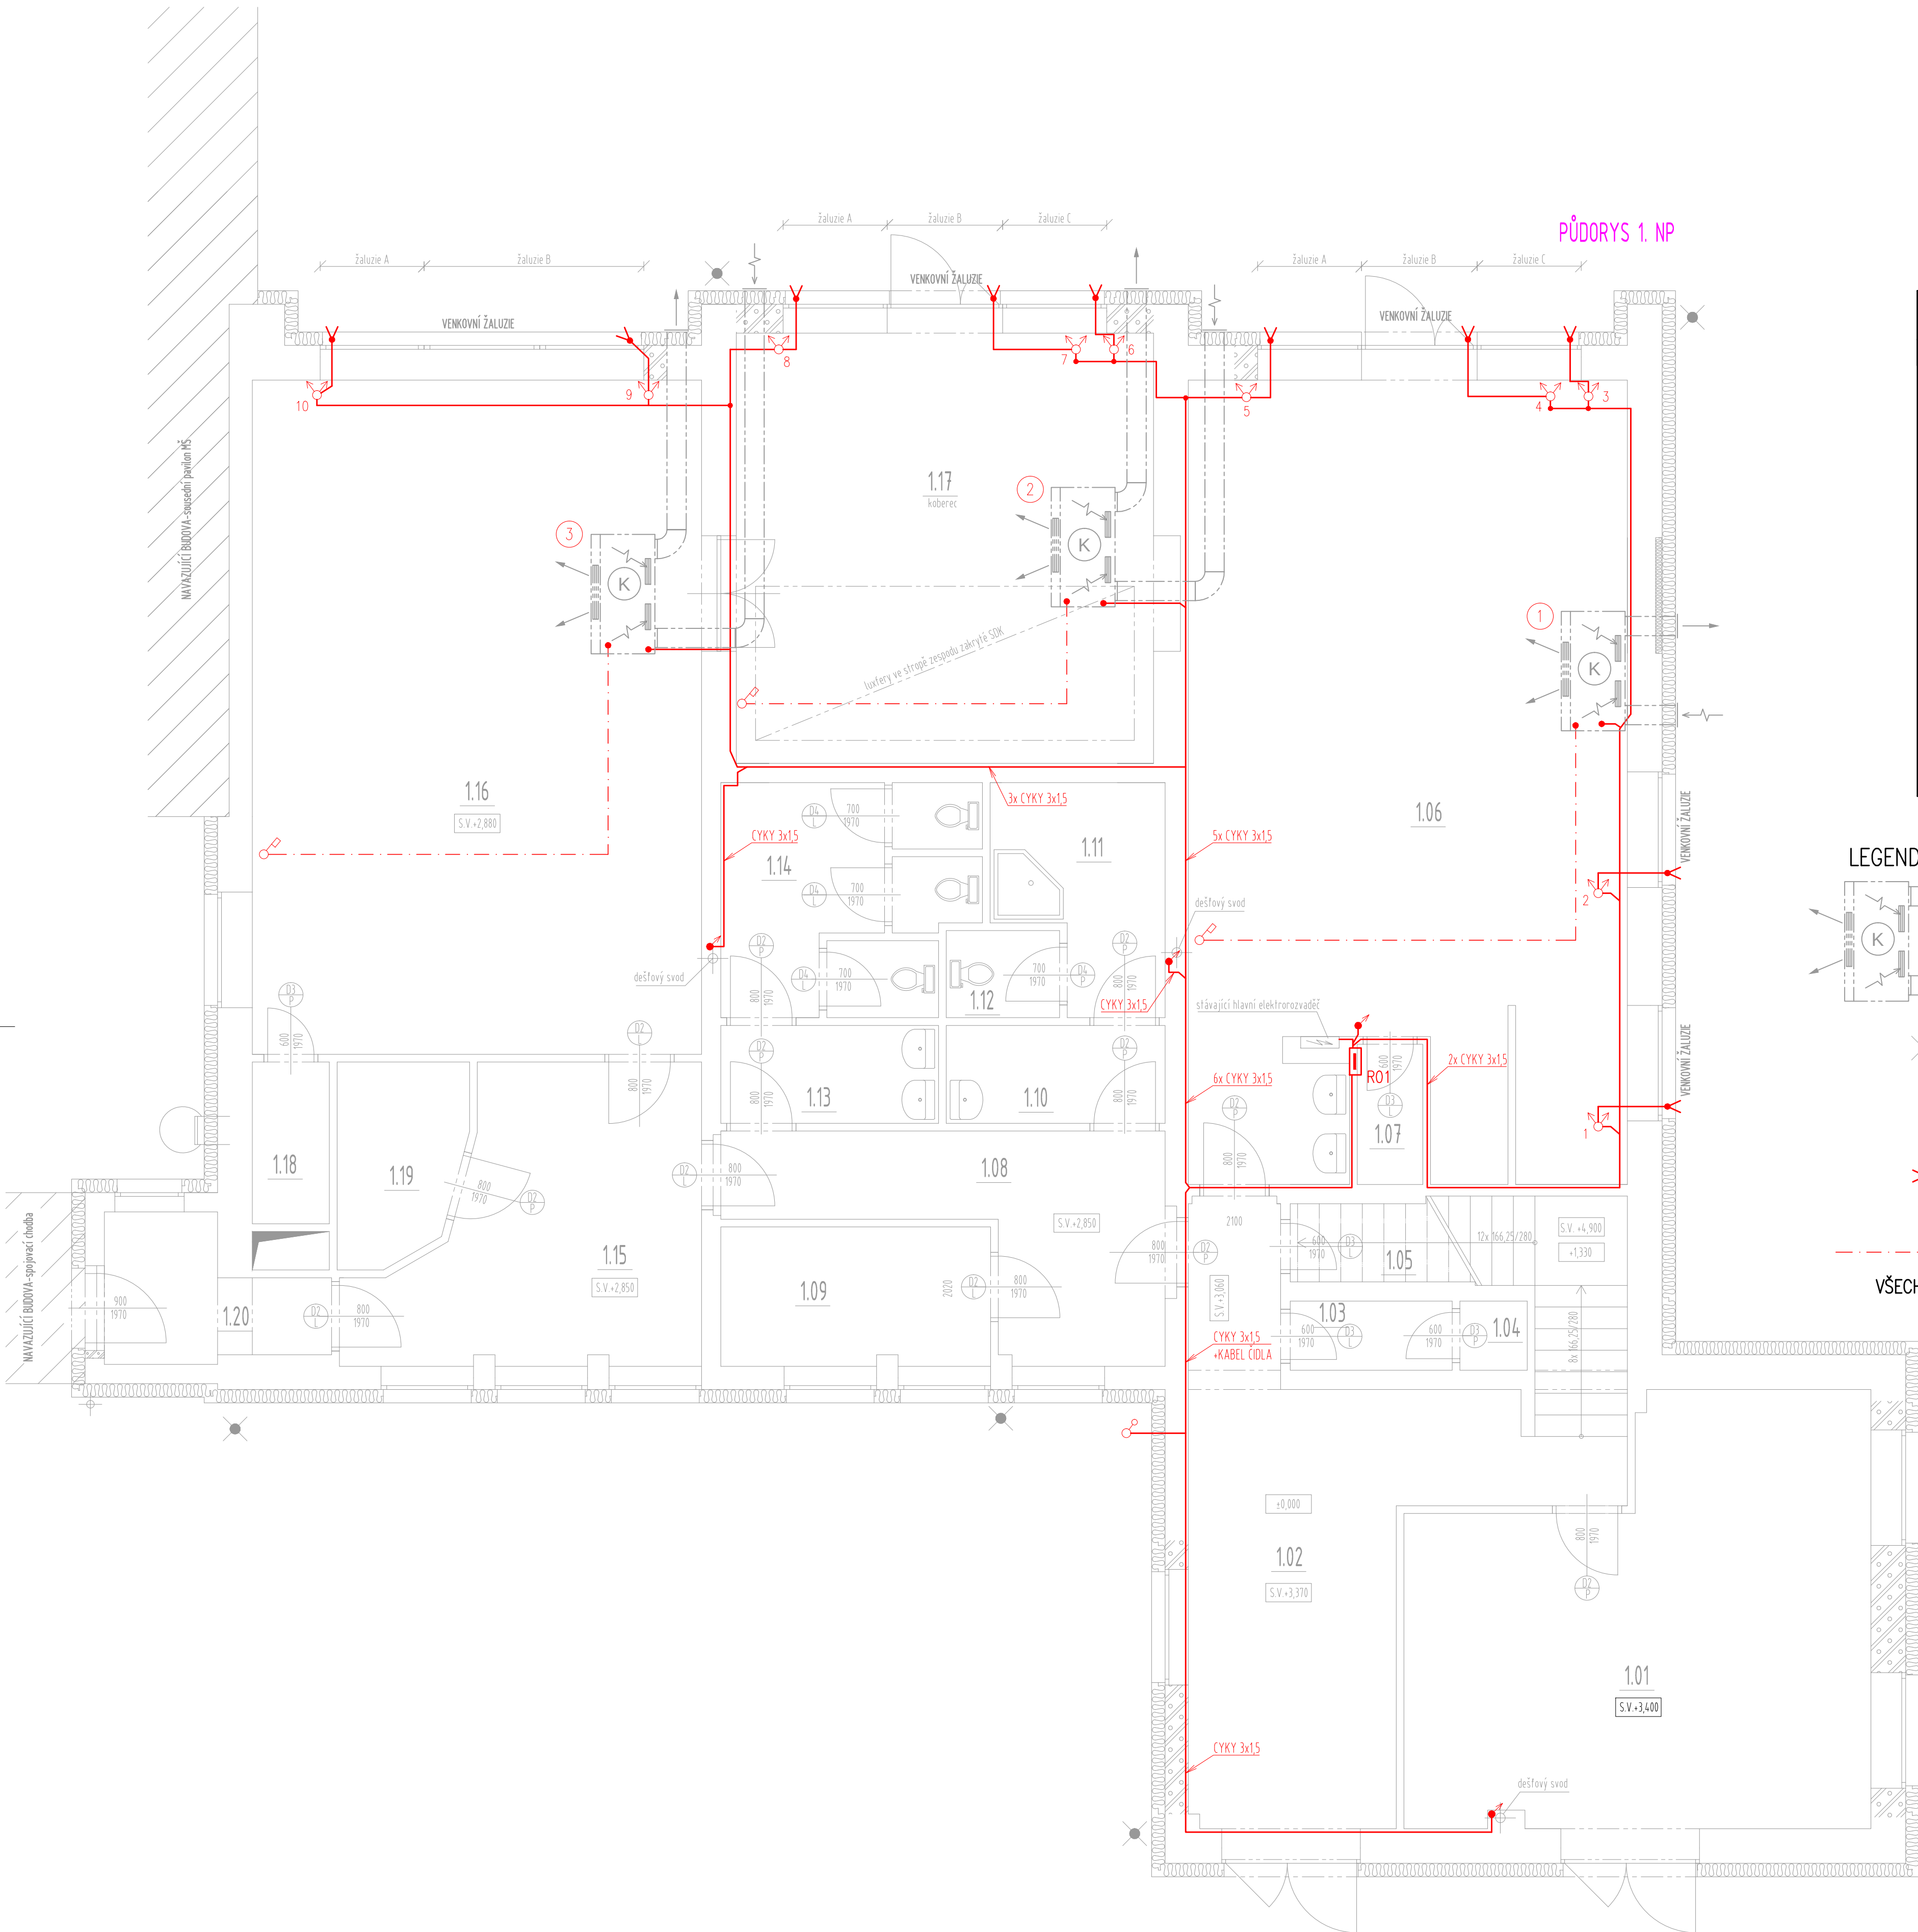


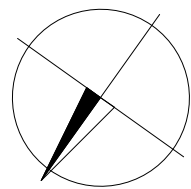

LEGENDA MÍSTNOSTÍ		
označení	účel místnosti	plocha [m²]
1.01	sklad	29,55
1.02	zádveří I	22,05
1.03	sklad I	1,88
1.04	sklad II	0,79
1.05	sklad III	3,21
1.06	pobytová místnost I	56,96
1.07	sklad IV	1,55
1.08	chodba I	10,99
1.09	sklad V	6,29
1.10	umývárna I	3,61
1.11	prádelna	5,69
1.12	WC I	1,66
1.13	umývárna II	3,59
1.14	WC II	8,72
1.15	chodba II	14,11
1.16	pobytová místnost II	51,31
1.17	pobytová místnost III	31,41
1.18	sklad VI	2,10
1.19	kotelná	4,07
1.20	zádveří II	4,51

LEGENDA

INTERIÉROVÁ PODSTROPNÍ VĚTRACÍ REKUPERAČNÍ JEDNOTKA PRO ROVNOTLAKÉ VĚTRÁNÍ ŠKOLNÍCH UČEBEN (dodávka VZT – viz. projekt VZT)

SVODY HROMOSVODU

ČIDLO TEPLoty–ŘÍZENÍ OHŘEVU STŘEŠNÍCH VPUSTÍ

Čidlo CO2–součást dodávky větracích jednotek

VÝVOD PRO NAPÁJENÍ POHONU VENKOVNÍCH ŽALUZII

ŽALUZIOVÝ SPÍNAČ

kabel JYTY 4x1 (mezi klimajednotkou a čidlem CO2)

VŠECHNY ROZVODY VEDENY POD STROPEM POD OMÍTKOU



ZMĚNA STAVBY PŘED DOKONČENÍM

NAVRHL	VYPRACOVAL	KRESLIL	VL projekt Ing. Luboš VANÍŠ MILEVSKO, Jiráskovo 836 tel. 383 899 220, 602 107 390 vlprojekt@volny.cz	
ing. Luboš VANÍŠ			DATUM	08.2019
MĚSTO	PÍSEK		MĚŘÍTKO	1:50
INVESTOR	Základní škola Svobodná a Mateřská škola Písek, Dr. M. Horákové Dr. M. Horákové 1720, 397 01 Písek		ÚČEL	DPS
STAVBA	Snižování energetické náročnosti objektu MŠ Sluníčko Písek p.č. st.2833, 1561/7, k.ú. Písek		FORMÁT	6x A4
OBSAH	ELEKTROINSTALACE PŮDORYS 1.NP		ČÍSLO VÝKRESU	S2