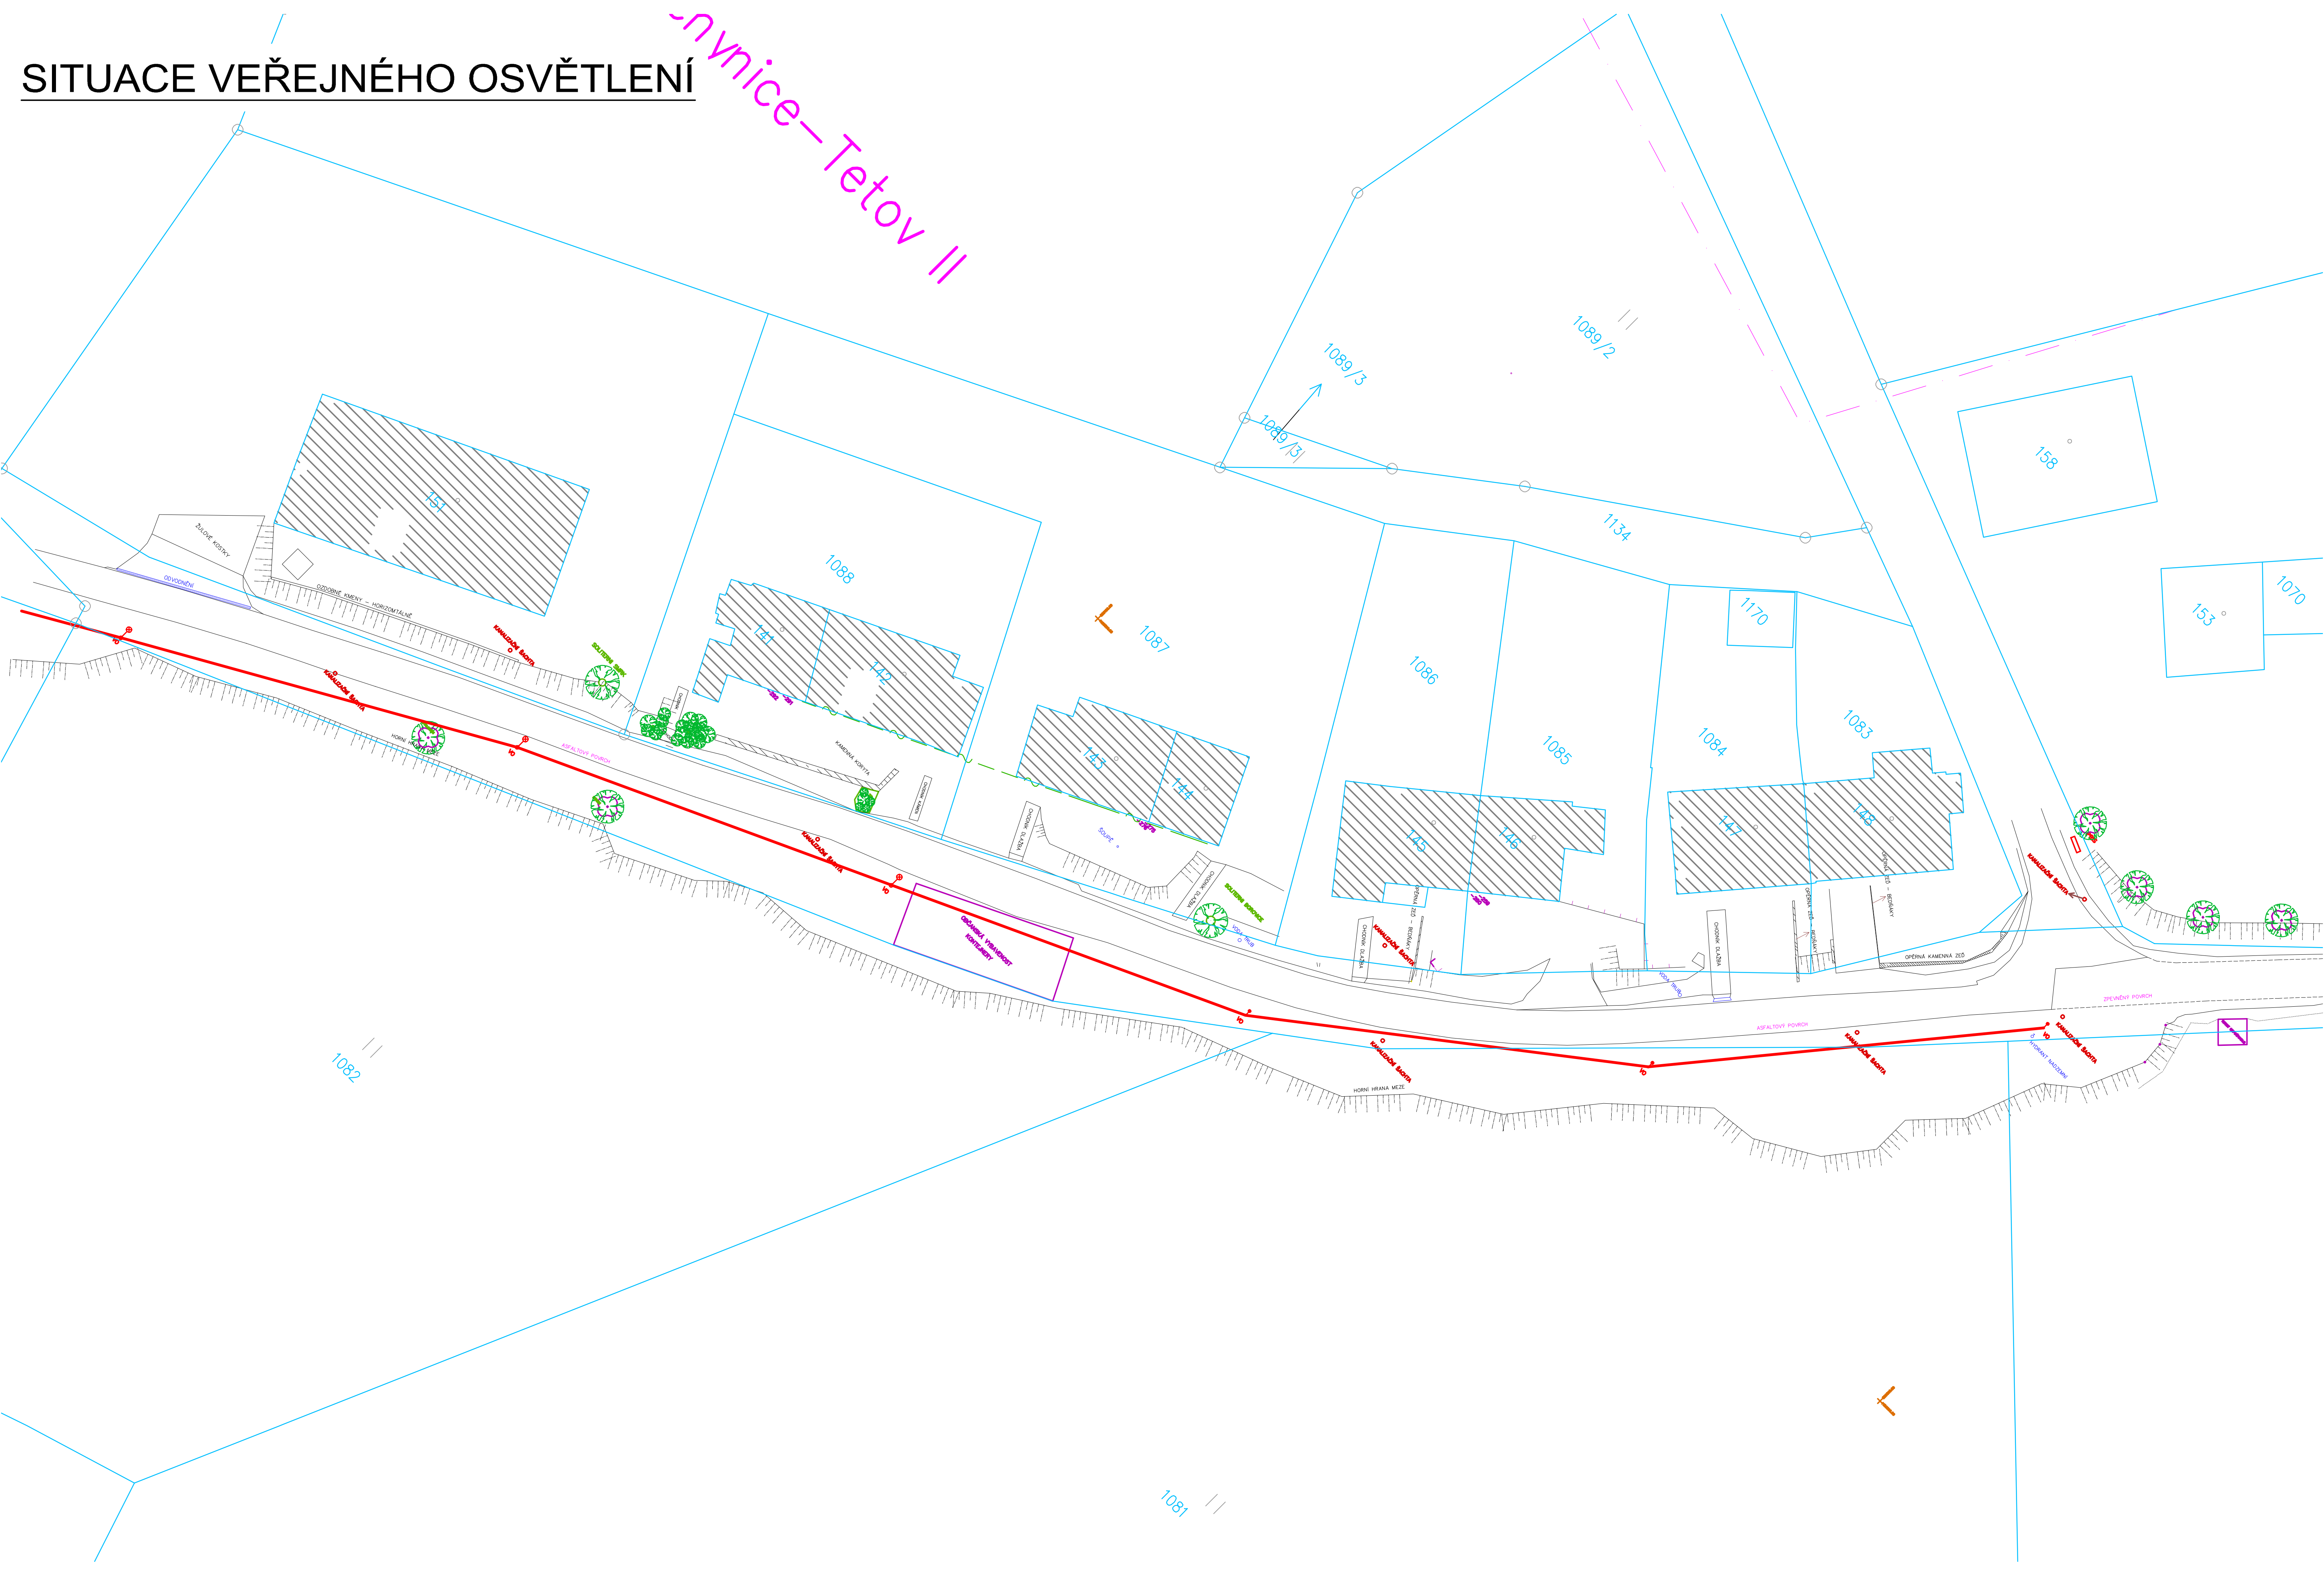SITUACE VEŘEJNÉHO OSVĚTLENÍ