


SITUACE POZEMNÍ KOMUNIKACE M - 1 : 500

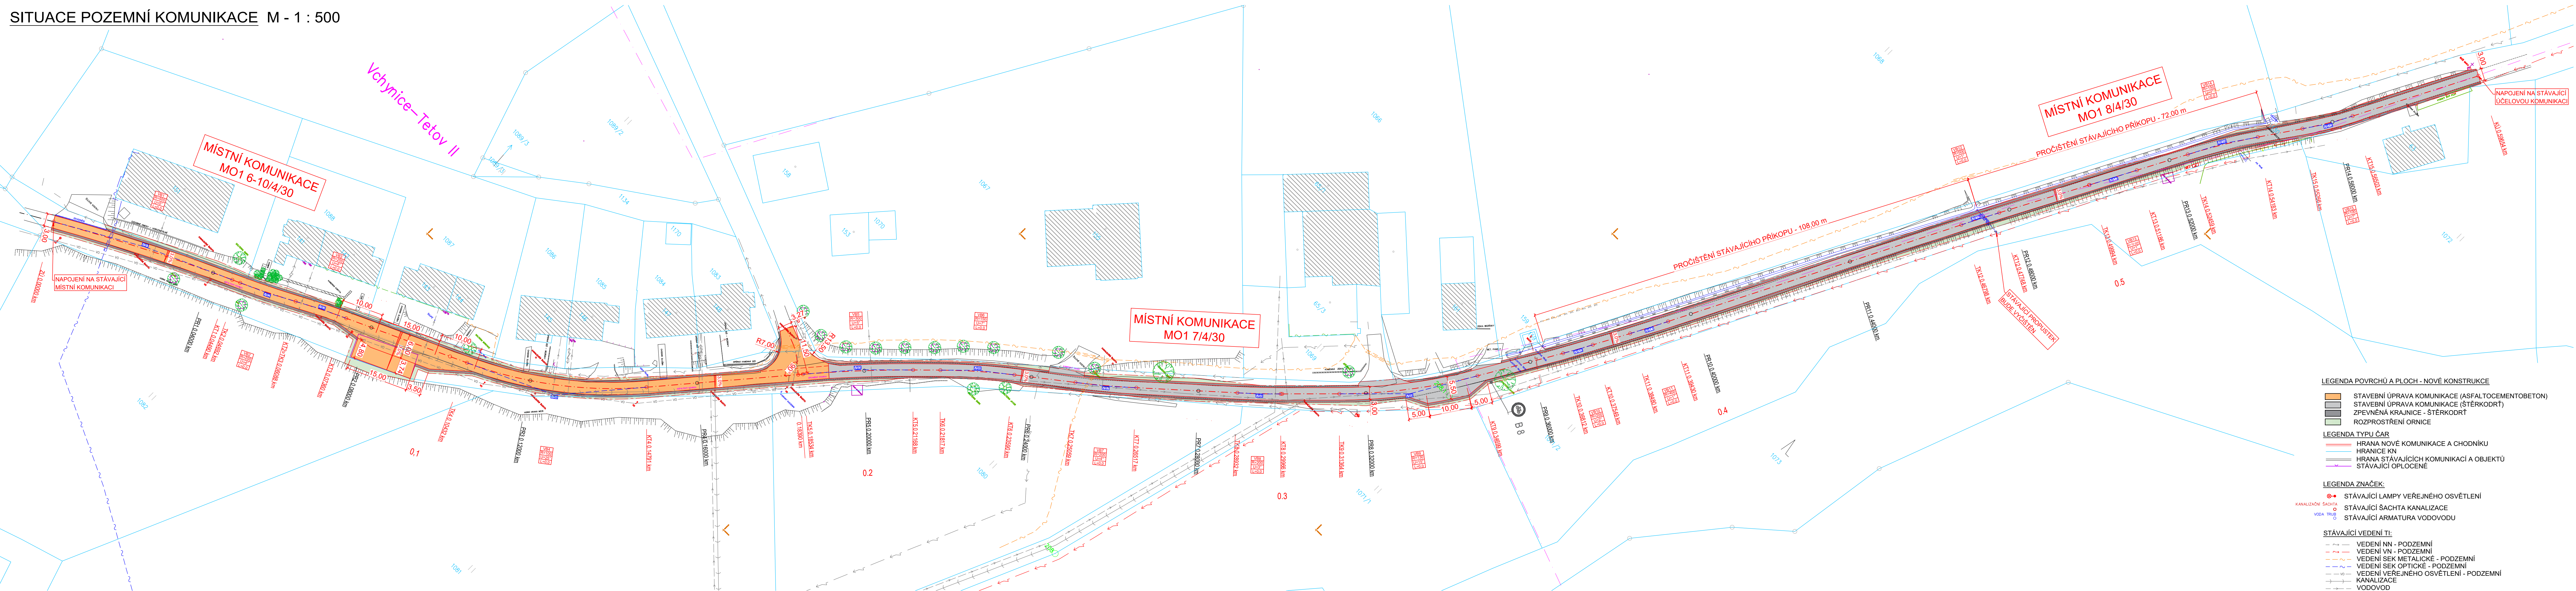

- LEGENDA POVRCHŮ A PLOCH - NOVÉ KONSTRUKCE
- STAVEBNÍ ÚPRAVA KOMUNIKACE (ASFALTOCEMENTOBETON)
 - STAVEBNÍ ÚPRAVA KOMUNIKACE (ŠTERKODŘ)
 - ZPEVNĚNÁ KRAJNICE - ŠTERKODŘ
 - ROZPROSTŘENÍ ORNICE
- LEGENDA TYPŮ ČAR
- HRANA NOVÉ KOMUNIKACE A CHODNÍKU
 - HRANICE KN
 - HRANA STÁVAJÍCÍCH KOMUNIKACÍ A OBJEKTŮ
 - STÁVAJÍCÍ OPLOCENÉ
- LEGENDA ZNAČEK:
- STÁVAJÍCÍ LAMPY VEŘEJNÉHO OSVĚTLENÍ
 - STÁVAJÍCÍ ŠACHTA KANALIZACE
 - STÁVAJÍCÍ ARMATURA VODOVODU
- STÁVAJÍCÍ VEDENÍ TL:
- VEDENÍ NN - PODZEMNÍ
 - VEDENÍ VN - PODZEMNÍ
 - VEDENÍ SEK METALICKÉ - PODZEMNÍ
 - VEDENÍ SEK OPTICKÉ - PODZEMNÍ
 - VEDENÍ VEŘEJNÉHO OSVĚTLENÍ - PODZEMNÍ
 - KANALIZACE
 - VODOVOD

POZNÁMKA:

ZAKRESLENÍ SÍTÍ BYLO PROVEDENO DLE PODKLADŮ OD JEDNOTLIVÝCH SPRÁVCŮ. POKUD PŘI REALIZACI BUDE ZJIŠTĚNA KOLIZE NÁVRHU STAVBY S POLOHOU NĚKTERÉHO Z VEDENÍ JEŽ BY ODPOROVALA PLATNÝM PŘEDPISŮM A NORMÁM (ZEJMÉNA NEVHODNÝ SOUBĚH, PŘEKRYTÍ) BUDE ŘEŠENO INDIVIDUÁLNĚ NA STAVBĚ ZA ÚČASTI VŠECH ZAINTERESOVANÝCH STRAN

TATO PROJEKTOVÁ DOKUMENTACE JE VZHLEDEM KE SVÉ POVAZE ZÁKONEM CHRÁNĚNA. JAKÁKOLI JEJÍ ZMĚNA USKUTEČNĚNÁ BEZ SOUHLASU ZPRACOVATELE, JAKOŽ I PŘÍPADNĚ NÁSLEDNĚ UŽITÍ TAKOVÉ PROVEDENÉ ZMĚNY NEJSOU DOVOLENY A VE VZTAHU KE KONKRETNÍM OKOLNOSTEM MOHOU BYT POVAŽOVÁNY ZA ZÁKONEM ZAKÁZANÉ JEDNÁNÍ MAJÍCÍ ZNAKY NEKALÉ SOUTĚŽE A ZÁKLADAJÍCÍ PRAVDĚPODOBNOST PŘÍSLUŠNÉHO PRÁVNÍHO POSTUPU.

TATO DOKUMENTACE JE ZPRACOVÁNA JAKO PŘÍLOHA PRO ŽÁDOST O POVOLENÍ STAVBY V ROZSAHU DLE PŘÍLOHY Č. 1, VYHL.Č. 227/2024 Sb. V PLATNÉM ZNĚNÍ. JE URČENA SVÝM ROZSAHEM A PODROBNOSTI ŘEŠENÍ PRO VYDÁNÍ PŘÍSLUŠNÝCH SPRÁVNÍCH ROZHODNUTÍ K POVOLENÍ STAVBY.

DOKUMENTACE STANOVUJE ZÁSADY, PODMÍNKY, NÁVRHY A PRINCIPY PRO DALŠÍ PROJEKTOVOU PŘÍPRAVU STAVBY. DOKUMENTACE NEOBSAHUJE PLNOHODNOTNÉ INFORMACE K TOMU, ABY BYLA PŘÍMO UŽITA K REALIZACI STAVBY. NA ZÁKLADĚ TĚTO DOKUMENTACE JE STAVEBNÍK PŘÍPADNĚ ZHOTOVITEL STAVBY POVINEN ZAJISTIT ZPRACOVÁNÍ DOKUMENTACE PRO PROVEDENÍ STAVBY DLE PŘÍLOHY Č. 2, VYHL.Č. 227/2024 Sb., KTERÁ BUDE NÁSLEDNĚ SLOUŽIT PRO VÝBĚR JEJÍHO ZHOTOVITELE A NÁSLEDUJÍCÍ REALIZACI.

ÚDAJE V TĚTO DOKUMENTACI UVEDENÉ NELZE CHÁPAT A VYKLÁDAT SAMOSTATNĚ, ALE VŽDY V KONTEXTU VŠECH OSTATNÍCH ÚDAJŮ V DOKUMENTACI JAKO CELKU OBSAŽENÝCH (JAK V TEXTOVĚ TAK TAKÉ VÝKRESOVÉ ČÁSTI DOKUMENTACE).

JAKÁKOLIV ZMĚNA V DOKUMENTACI PRO PROVEDENÍ STAVBY, KTERÁ MĚNÍ ZÁSADY DOKUMENTACE PRO POVOLENÍ STAVBY INDIVIDUÁLNĚ NEPROJEDNANÁ A NEOBJEDNANÁ U ZHOTOVITELE DOKUMENTACE, BUDE POKLÁDÁNA ZA PORUŠENÍ ZÁSAD TECHNICKÉHO ŘEŠENÍ A ZPRACOVATEL SI VYHRAŽUJE PRÁVO PÍSEMNĚ INFORMOVAT O TĚTO SKUTEČNOSTI STAVEBNÍ ÚŘAD.

AUTOR PROJEKTU NEPOVOLUJE UŽITÍ DOKUMENTACE PRO PŘÍMOU REALIZACI STAVBY

Z1			
OSNAČENÍ	PODROBNOSTI O ZMĚNĚ	DATUM	PODPIS
VÝKROVÝ SYSTÉM B.p.v.			
Ing. Tomáš Černý 2.5.4.97-ATRCZ-4577074 3. a 4. stupeň autorizace autonomních inženýrů a technických pracovníků ve výstavbě Elektronická autorizovaná razítka: m-189354-ČernýTomáš Tomáš Černý, Ing.Černý, gsmNumber=+420608191508, serialNumber=P815088, time=1703 2023.04.25 11:51:21 +0200	Zodpovědný projektant Ing. Tomáš Černý Vypracoval Ing. Tomáš Černý	Road Project s.r.o. Projektční a inženýrská kancelář Vápenická 489/99, Skvrňany, 318 00 Písek Zasílací adresa: Mlýnská 153, 337 01 Rokycany Telefon: 608 520 089 Email: roadproject@gmail.cz	
Místo stavby:	Modrava - místní komunikace Vchynice - Tetov	Zakázkové číslo:	2024/46
Investor:	Obec Modrava, č.p. 63, 341 92 Modrava	Datum:	leden 2024
Slavba:	MÍSTNÍ KOMUNIKACE VCHÝNICE-TETOV II, MODRAVA	Stupeň:	PDSP
Část stavby:	SO 100 - Komunikace	Měřítko:	1 : 500
Část PD:	D. Dokumentace objektů D.1. Komunikace	Výkres číslo:	Číslo paré
Obsah výkresu:	SITUACE POZEMNÍ KOMUNIKACE		
D.2.			

Tato dokumentace je duševním majetkem Road Project s.r.o. Nesmí být použita a kopírována třetí osobou, ji předána či jinak s ní nakládáno bez písemného souhlasu Road Project s.r.o.