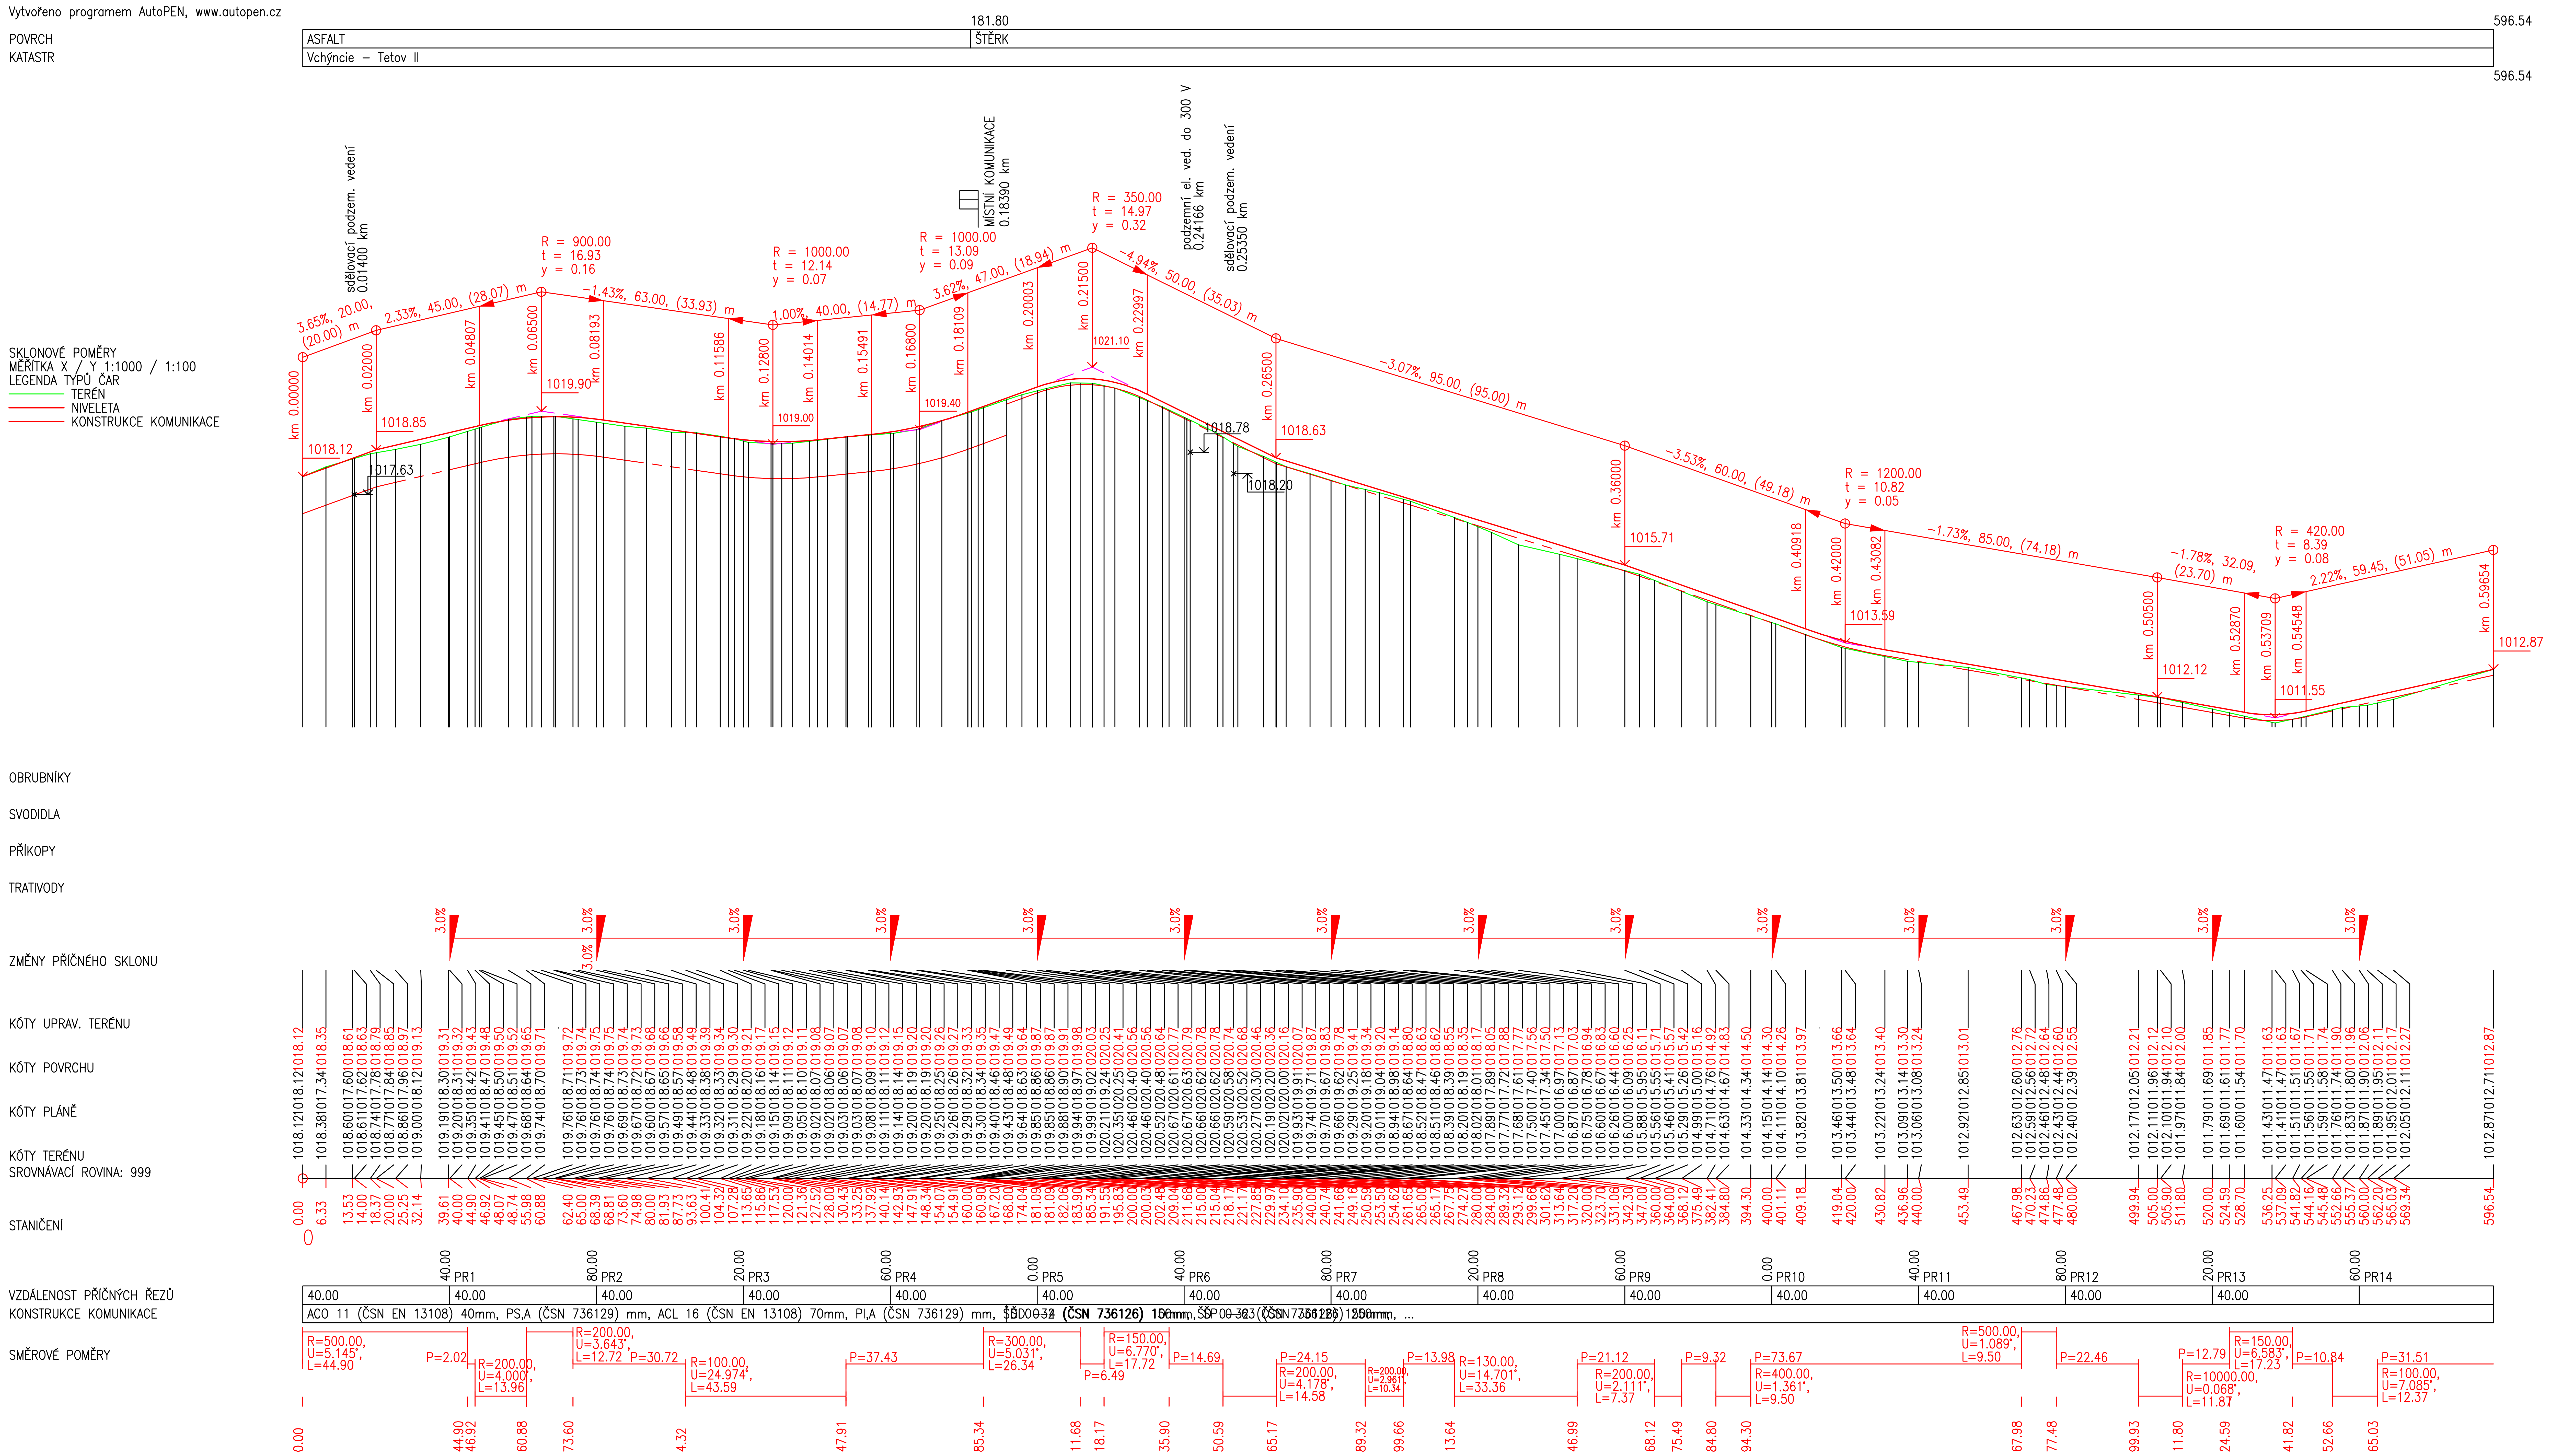
Vytvořeno programem AutoPEN, www.autopen.cz
POVRCH
KATASTR
ASFALT
181.80
ŠTĚRK
Vchýnice - Tetov II
596.54
SKLONOVÉ POMĚRY
MĚŘÍTKA X / Y 1:1000 / 1:100
LEGENDA TYPŮ ČAR
TERÉN
NIVELETA
KONSTRUKCE KOMUNIKACE
sdělovací podzem. vedení 0.01400 km
MÍSTNÍ KOMUNIKACE 0.18390 km
podzemní el. ved. do 300 V 0.24166 km
sdělovací podzem. vedení 0.25350 km
3.65%, 20.00, (20.00) m
2.33%, 45.00, (28.07) m
R = 900.00 t = 16.93 y = 0.16
-1.43%, 63.00, (33.93) m
R = 1000.00 t = 12.14 y = 0.07
1.00%, 40.00, (14.77) m
R = 1000.00 t = 13.09 y = 0.09
3.62%, 47.00, (18.94) m
R = 350.00 t = 14.97 y = 0.32
-4.94%, 50.00, (35.03) m
-3.07%, 95.00, (95.00) m
-3.53%, 60.00, (49.18) m
R = 1200.00 t = 10.82 y = 0.05
-1.73%, 85.00, (74.18) m
-1.78%, 32.09, (23.70) m
R = 420.00 t = 8.39 y = 0.08
2.22%, 59.45, (51.05) m
1018.12
1018.85
1017.63
1019.90
1019.00
1019.40
1021.10
1018.78
1018.20
1018.63
1015.71
1013.59
1012.12
1011.55
1012.87
OBRUBNÍKY
SVODIDLA
PŘÍKOPY
TRATIVODY
ZMĚNY PŘÍČNÉHO SKLONU
3.0%
KÓTY UPRAV. TERÉNU
KÓTY POVRCHU
KÓTY PLÁNĚ
KÓTY TERÉNU
SROVNÁVACÍ ROVINA: 999
STANIČENÍ
VZDÁLENOST PŘÍČNÝCH ŘEZŮ
KONSTRUKCE KOMUNIKACE
PR1 PR2 PR3 PR4 PR5 PR6 PR7 PR8 PR9 PR10 PR11 PR12 PR13 PR14
40.00
ACO 11 (ČSN EN 13108) 40mm, PS,A (ČSN 736129) mm, ACL 16 (ČSN EN 13108) 70mm, PI,A (ČSN 736129) mm, ŠD 0-32 (ČSN 736126) 150mm, ŠD 0-63 (ČSN 736126) 150mm, ...
SMĚROVÉ POMĚRY
R=500.00, U=5.145°, L=44.90
P=2.02
R=200.00, U=4.000°, L=13.96
R=200.00, U=3.643°, L=12.72
P=30.72
R=100.00, U=24.974°, L=43.59
P=37.43
R=300.00, U=5.031°, L=26.34
P=6.49
R=150.00, U=6.770°, L=17.72
P=14.69
P=24.15
R=200.00, U=4.178°, L=14.58
R=200.00, U=2.961°, L=10.34
P=13.98
R=130.00, U=14.701°, L=33.36
P=21.12
R=200.00, U=2.111°, L=7.37
P=9.32
R=400.00, U=1.361°, L=9.50
P=73.67
R=500.00, U=1.089°, L=9.50
P=22.46
P=12.79
R=10000.00, U=0.068°, L=11.87
R=150.00, U=6.583°, L=17.23
P=10.84
P=31.51
R=100.00, U=7.085°, L=12.37

POZNÁMKA:

TATO PROJEKTOVÁ DOKUMENTACE JE VZHLEDEM KE SVÉ POVAZE ZÁKONEM CHRÁNĚNA. JAKÁKOLI JEJÍ ZMĚNA USKUTEČNĚNÁ BEZ SOUHLASU ZPRACOVATELE, JAKOŽ I PŘÍPADNÉ NÁSLEDNÉ UŽITÍ TAKOVÉ PROVEDENÉ ZMĚNY NEJSOU DOVOLENY A VE VZTAHU KE KONKRÉTNÍM OKOLNOSTEM MOHOU BÝT POVAŽOVÁNY ZA ZÁKONEM ZAKÁZANÉ JEDNÁNÍ MAJÍCÍ ZNAKY NEKALÉ SOUTĚŽE A ZAKLÁDAJÍCÍ PRAVDĚPODOBNOST PŘÍSLUŠNÉHO PRÁVNÍHO POSTIHU.

TATO DOKUMENTACE JE ZPRACOVÁNA JAKO PŘÍLOHA PRO ŽÁDOST O POVOLENÍ STAVBY V ROZSAHU DLE PŘÍLOHY Č. 1, VYHL.Č. 227/2024 Sb. V PLATNÉM ZNĚNÍ JE URČENA SVÝM ROZSAHEM A PODROBNOSTMI ŘEŠENÍ PRO VYDÁNÍ PŘÍSLUŠNÝCH SPRÁVNÍCH ROZHODNUTÍ K POVOLENÍ STAVBY.
DOKUMENTACE STANOVUJE ZÁSADY, PODMÍNKY, NÁVRHY A PRINCIPY PRO DALŠÍ PROJEKTOVOU PŘÍPRAVU STAVBY. DOKUMENTACE NEOBSAHUJE PLNOHODNOTNÉ INFORMACE K TOMU, ABY BYLA PŘÍMO UŽITA K REALIZACI STAVBY. NA ZÁKLADĚ TÉTO DOKUMENTACE JE STAVEBNÍK PŘÍPADNĚ ZHOTOVITEL STAVBY POVINEN ZAJISTIT ZPRACOVÁNÍ DOKUMENTACE PRO PROVEDENÍ STAVBY DLE PŘÍLOHY Č. 2, VYHL.Č. 227/2024 Sb., KTERÁ BUDE NÁSLEDNĚ SLOUŽIT PRO VÝBĚR JEJÍHO ZHOTOVITELE A NÁSLEDUJÍCÍ REALIZACI.
ÚDAJE V TÉTO DOKUMENTACI UVEDENÉ NELZE CHÁPAT A VYKLÁDAT SAMOSTATNĚ, ALE VŽDY V KONTEXTU VŠECH OSTATNÍCH ÚDAJŮ V DOKUMENTACI JAKO CELKU OBSAŽENÝCH (JAK V TEXTOVÉ TAK TAKÉ VÝKRESOVÉ ČÁSTI DOKUMENTACE).

JAKÁKOLIV ZMĚNA V DOKUMENTACI PRO PROVEDENÍ STAVBY, KTERÁ MĚNÍ ZÁSADY DOKUMENTACE PRO POVOLENÍ STAVBY INDIVIDUÁLNĚ NEPROJEDNANÁ A NEOBJEDNANÁ U ZHOTOVITELE DOKUMENTACE, BUDE POKLÁDÁNA ZA PORUŠENÍ ZÁSAD TECHNICKÉHO ŘEŠENÍ A ZPRACOVATEL SI VYHRAZUJE PRÁVO PÍSEMNĚ INFORMOVAT O TÉTO SKUTEČNOSTI STAVEBNÍ ÚŘAD.

AUTOR PROJEKTU NEPOVOLUJE UŽITÍ DOKUMENTACE PRO PŘÍMOU REALIZACI STAVBY

Z1			
OZNAČENÍ	PODROBNOSTI O ZMĚNĚ	DATUM	PODPIS

VÝŠKOVÝ SYSTÉM B.p.v.

Ing. Tomáš Černý
Ing. Tomáš Černý
c=CZ,
2.5.4.97=NTRCZ-45770743, o=Česká komora autorizovaných inženýrů a techniků činných ve výstavbě, ou=Elektronické autorizační razítko, ou=1005504, cn=Ing. Tomáš Černý, sn=Černý, givenName=Tomáš, serialNumber=P819088, title=TD02
2025.04.25 11:52:37 +02'00'

Zodpovědný projektant
Ing. Tomáš Černý

Vypracoval
Ing. Tomáš Černý

Road Project s.r.o.
Projektční
a inženýrská
kancelář
Vejprnická 489/99, Skvrňany, 318 00 Plzeň
Zasílací adresa: Míru 153, 337 01 Rokycany
Telefon: 608 520 089
Email:roadproject@email.cz

Místo stavby: Modrava - místní komunikace Vchýnice - Tetov
Investor: Obec Modrava, č.p. 63, 341 92 Modrava
Stavba: **MÍSTNÍ KOMUNIKACE VCHÝNICE-TETOV II, MODRAVA**
Část stavby : **SO 100 - Komunikace**
Část PD : **D. Dokumentace objektů**
D.1. Komunikace
Obsah výkresu: PODÉLNÝ PROFIL
Zakázkové číslo: 2024/46
Datum: leden 2024
Stupeň: PDSP
Měřítko: 1 : 500/100
Výkres číslo: **D.3.**
Číslo paré

Tato dokumentace je duševním majetkem Road Project s.r.o. Nesmí být použita a kopírována třetí osobou, ji předána či jinak s ní nakládáno bez písemného souhlasu Road Project s.r.o.