



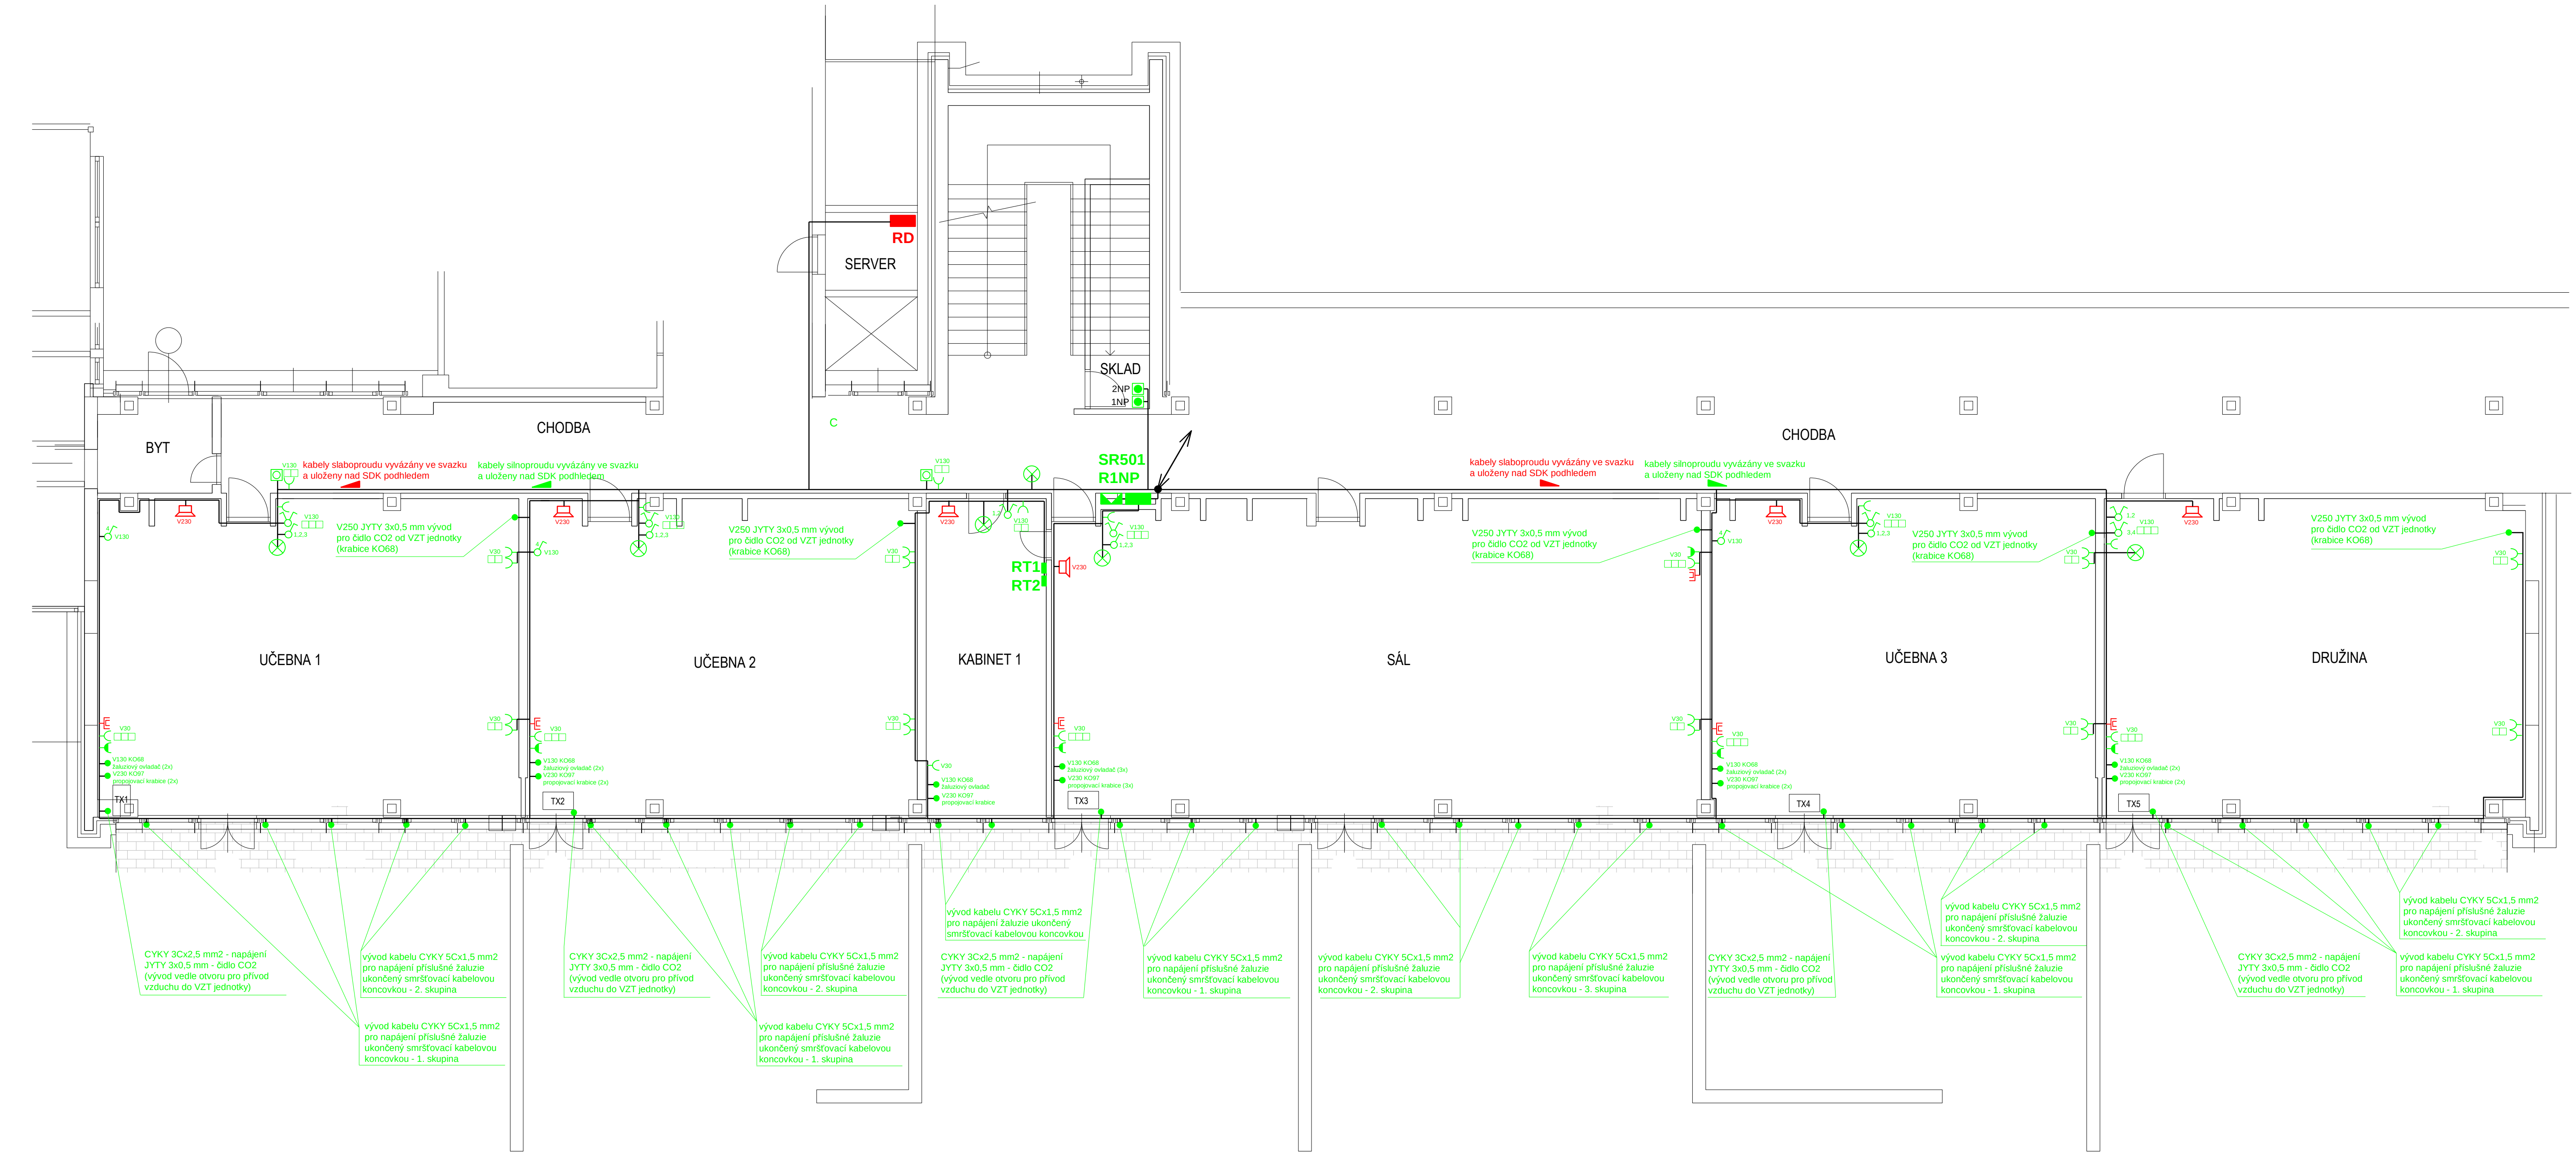


ELEKTRICKÉ NAPÁJENÍ:
3+PE+N 230/400V 50Hz TN-C-S

OCHRANNÉ OPATŘENÍ DLE ČSN 33 2000-4-41 ed. 2:
Automatickým odpojením od zdroje

VNĚJŠÍ VLIVY DLE ČSN 332000-3:
Prostory normální
AB5 – prostory chráněné před atm. vlivy s regulací teploty

POZNÁMKY:
Viz technická zpráva

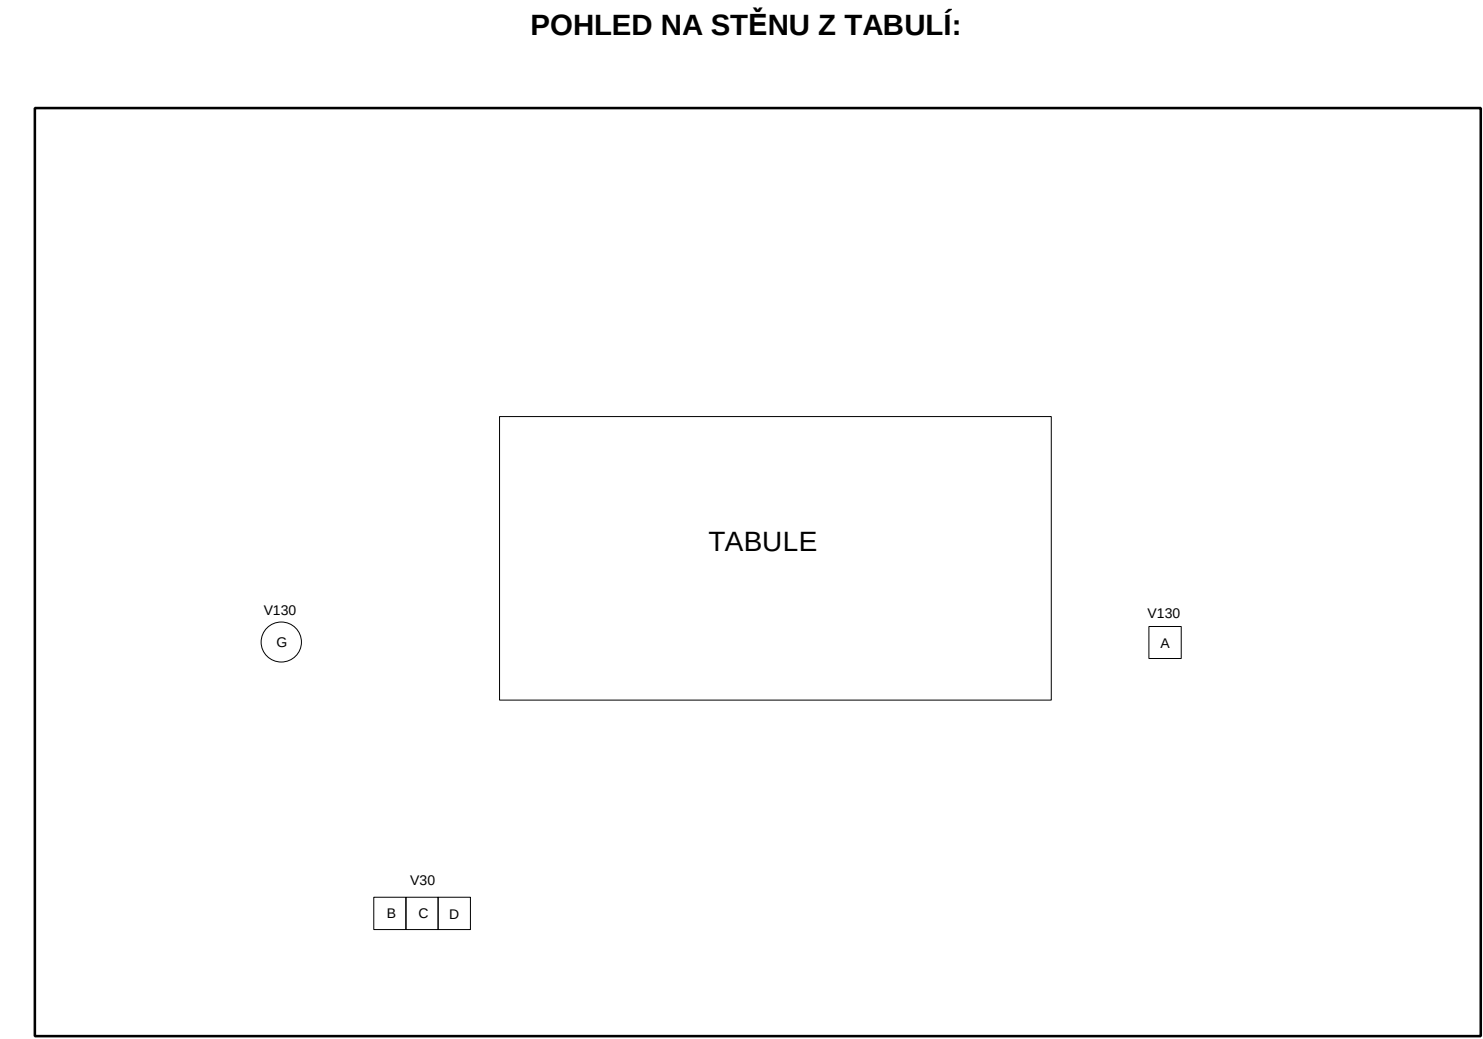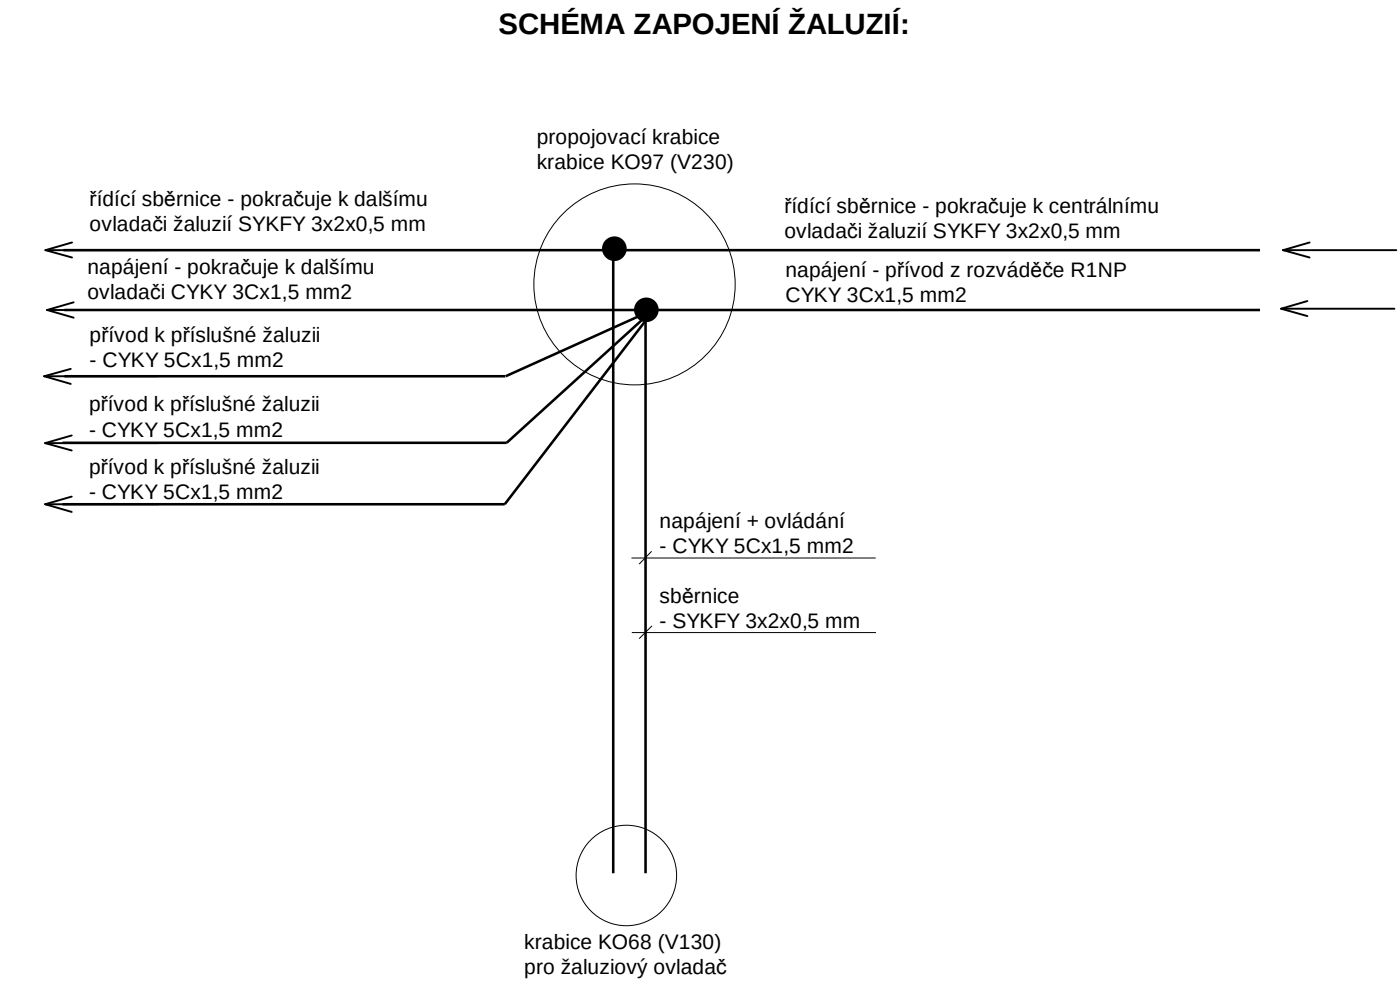

- A KO68 - jednopólový vypínač pro osvětlení tabule
- B KO68 - zásuvka 230V/16A s přepětovou ochranou
- C KO68 - zásuvka 230V/16A
- D KO68 - datová zásuvka 2x RJ45
- E KO68 - ovladač žaluzií

LEGENDA:	
	vypínač jednopólový - fazení 1
	přepínač sériový - fazení 5
	tlačítkový spínač
	zásuvka jednofázová 230V/16A
	zásuvka třífázová 230V/16A chráněná
	krabice KO68 žaluzie
	rozpojovací skříň
	rozdávěč sílnoproudu
	nový vývod pro napájení stávajících svítel
	centrální žaluziový ovladač
	stávající datový rozváděč
	datová zásuvka 2x RJ45
	reproduktorová skříňka Dexon s přepínačem

ZODP. PROJEKTANT	LIBOR PÁTER		LIBOR PÁTER Gregorova 2653 397 01 Písek
VYPRACOVAL	LIBOR PÁTER		
IČ	42393159		
TEL	+420 602 841 499		
E-MAIL	libor.pater@centrum.cz		
Č. ZAKÁZKY	P2019012	DATUM	V/2019
STAVEBNÍK	ZŠ Svobodná a MŠ Písek, Dr. M. Horákové 1720, 397 01 Písek	REVIZE	0
Akce:	Oprava rozvodů elektroinstalace v pavilonu I.st. ZŠ Svobodné Písek, Šobrova 2070	MĚŘITKO	1 : 75
Část:	D.1.4 Technika prostředí staveb - sílnoproudá elektrotechnika - elektronické komunikace a další	STUPEN	DPS
		FORMÁT	A1
Výkres:	Situční schéma elektrických rozvodů - 1.nadzemní podlaží	PARÉ	PŘÍLOHA
		E1	