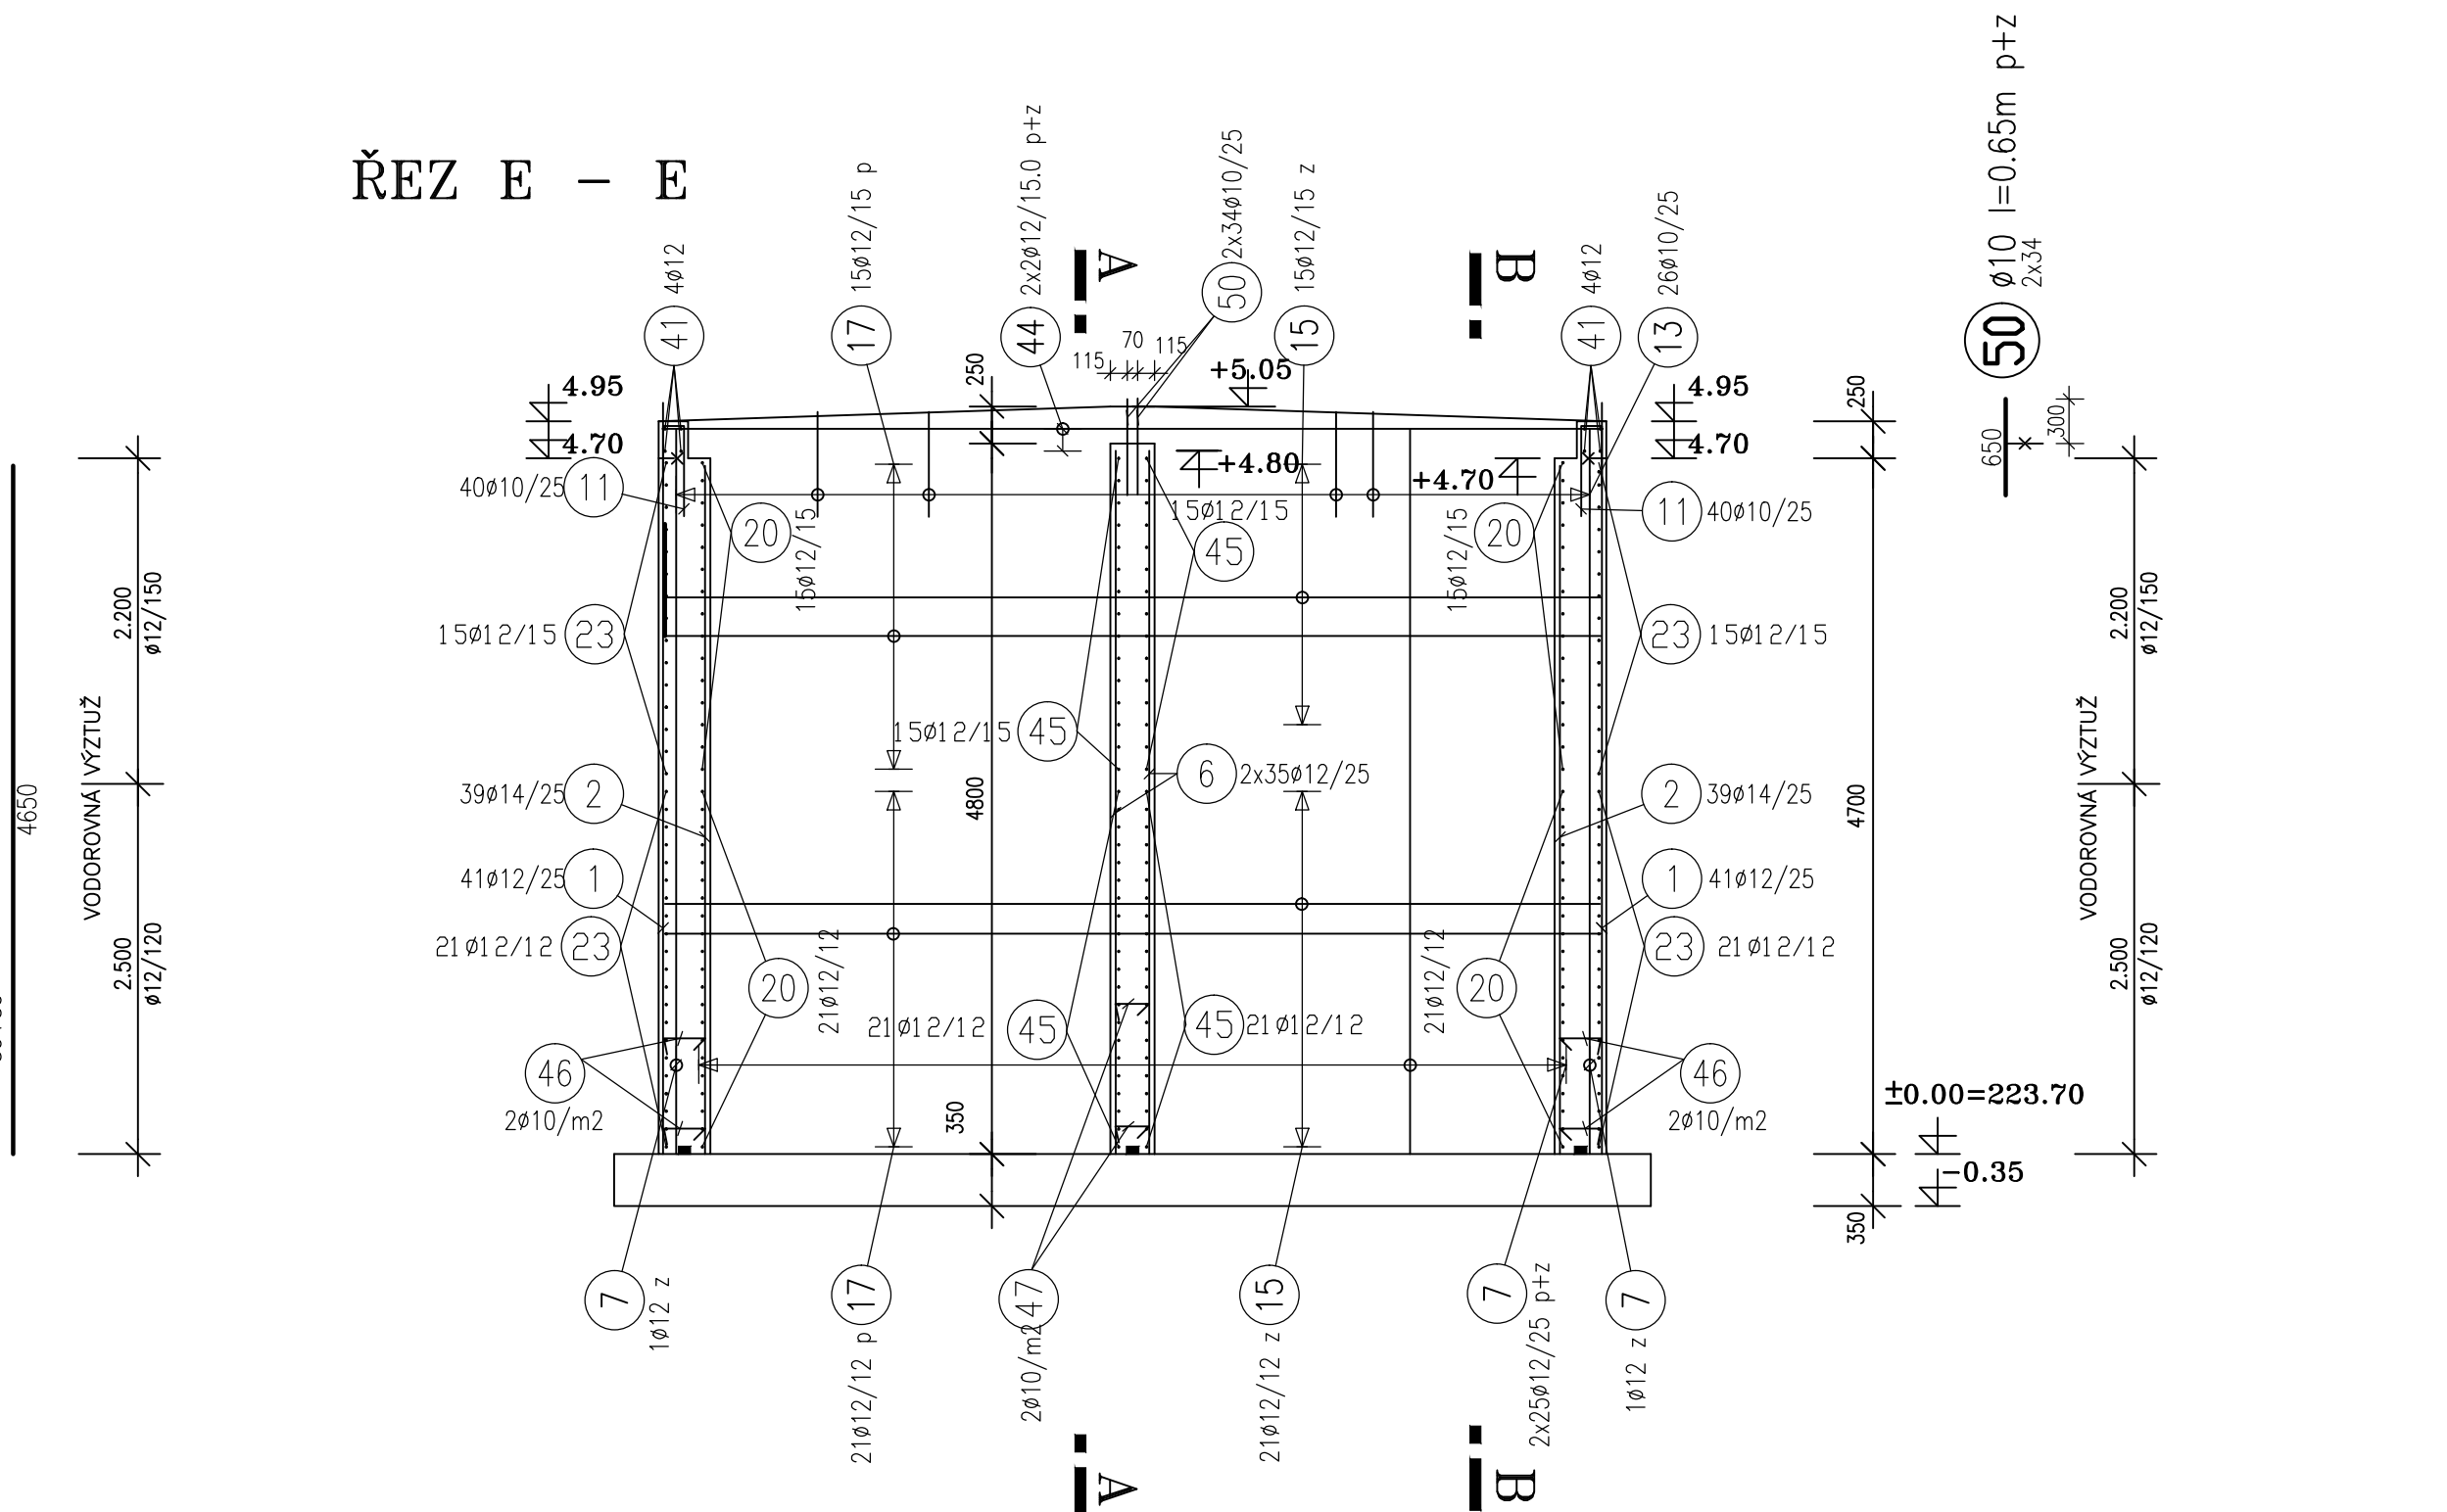
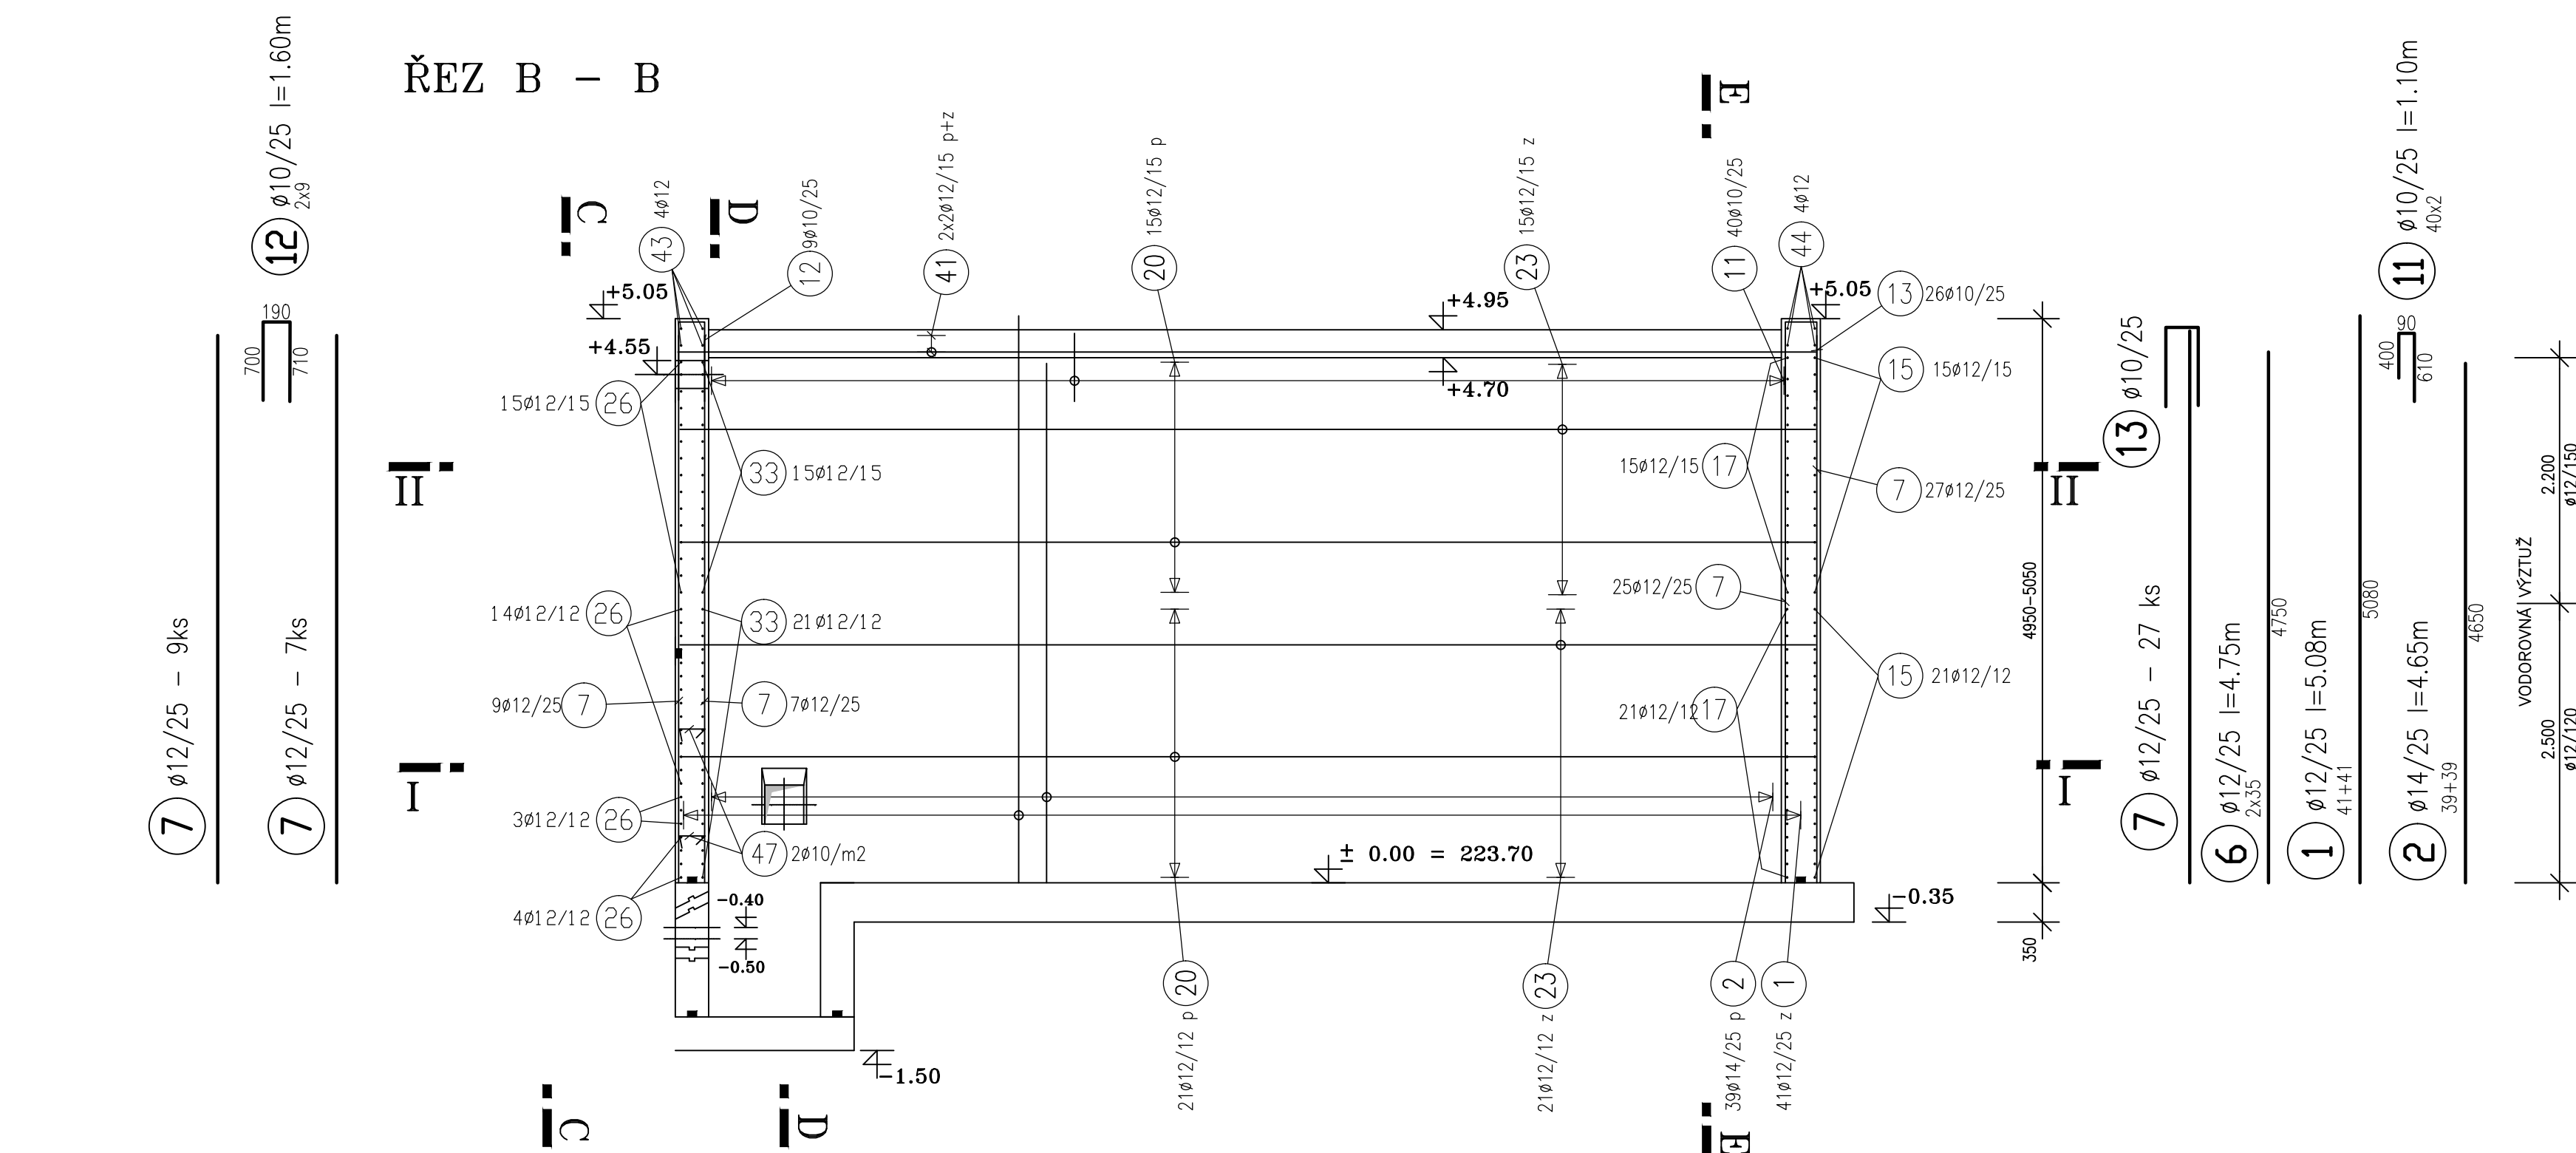


- POLOŽKY 26 a 34 NA STAVBĚ ZKRÁTIT DLE POTŘEBY DO BEDNĚNÍ