




VÝZTUŽ MEMBRÁNY NÁDRŽÍ VODOJEMU
1 : 50

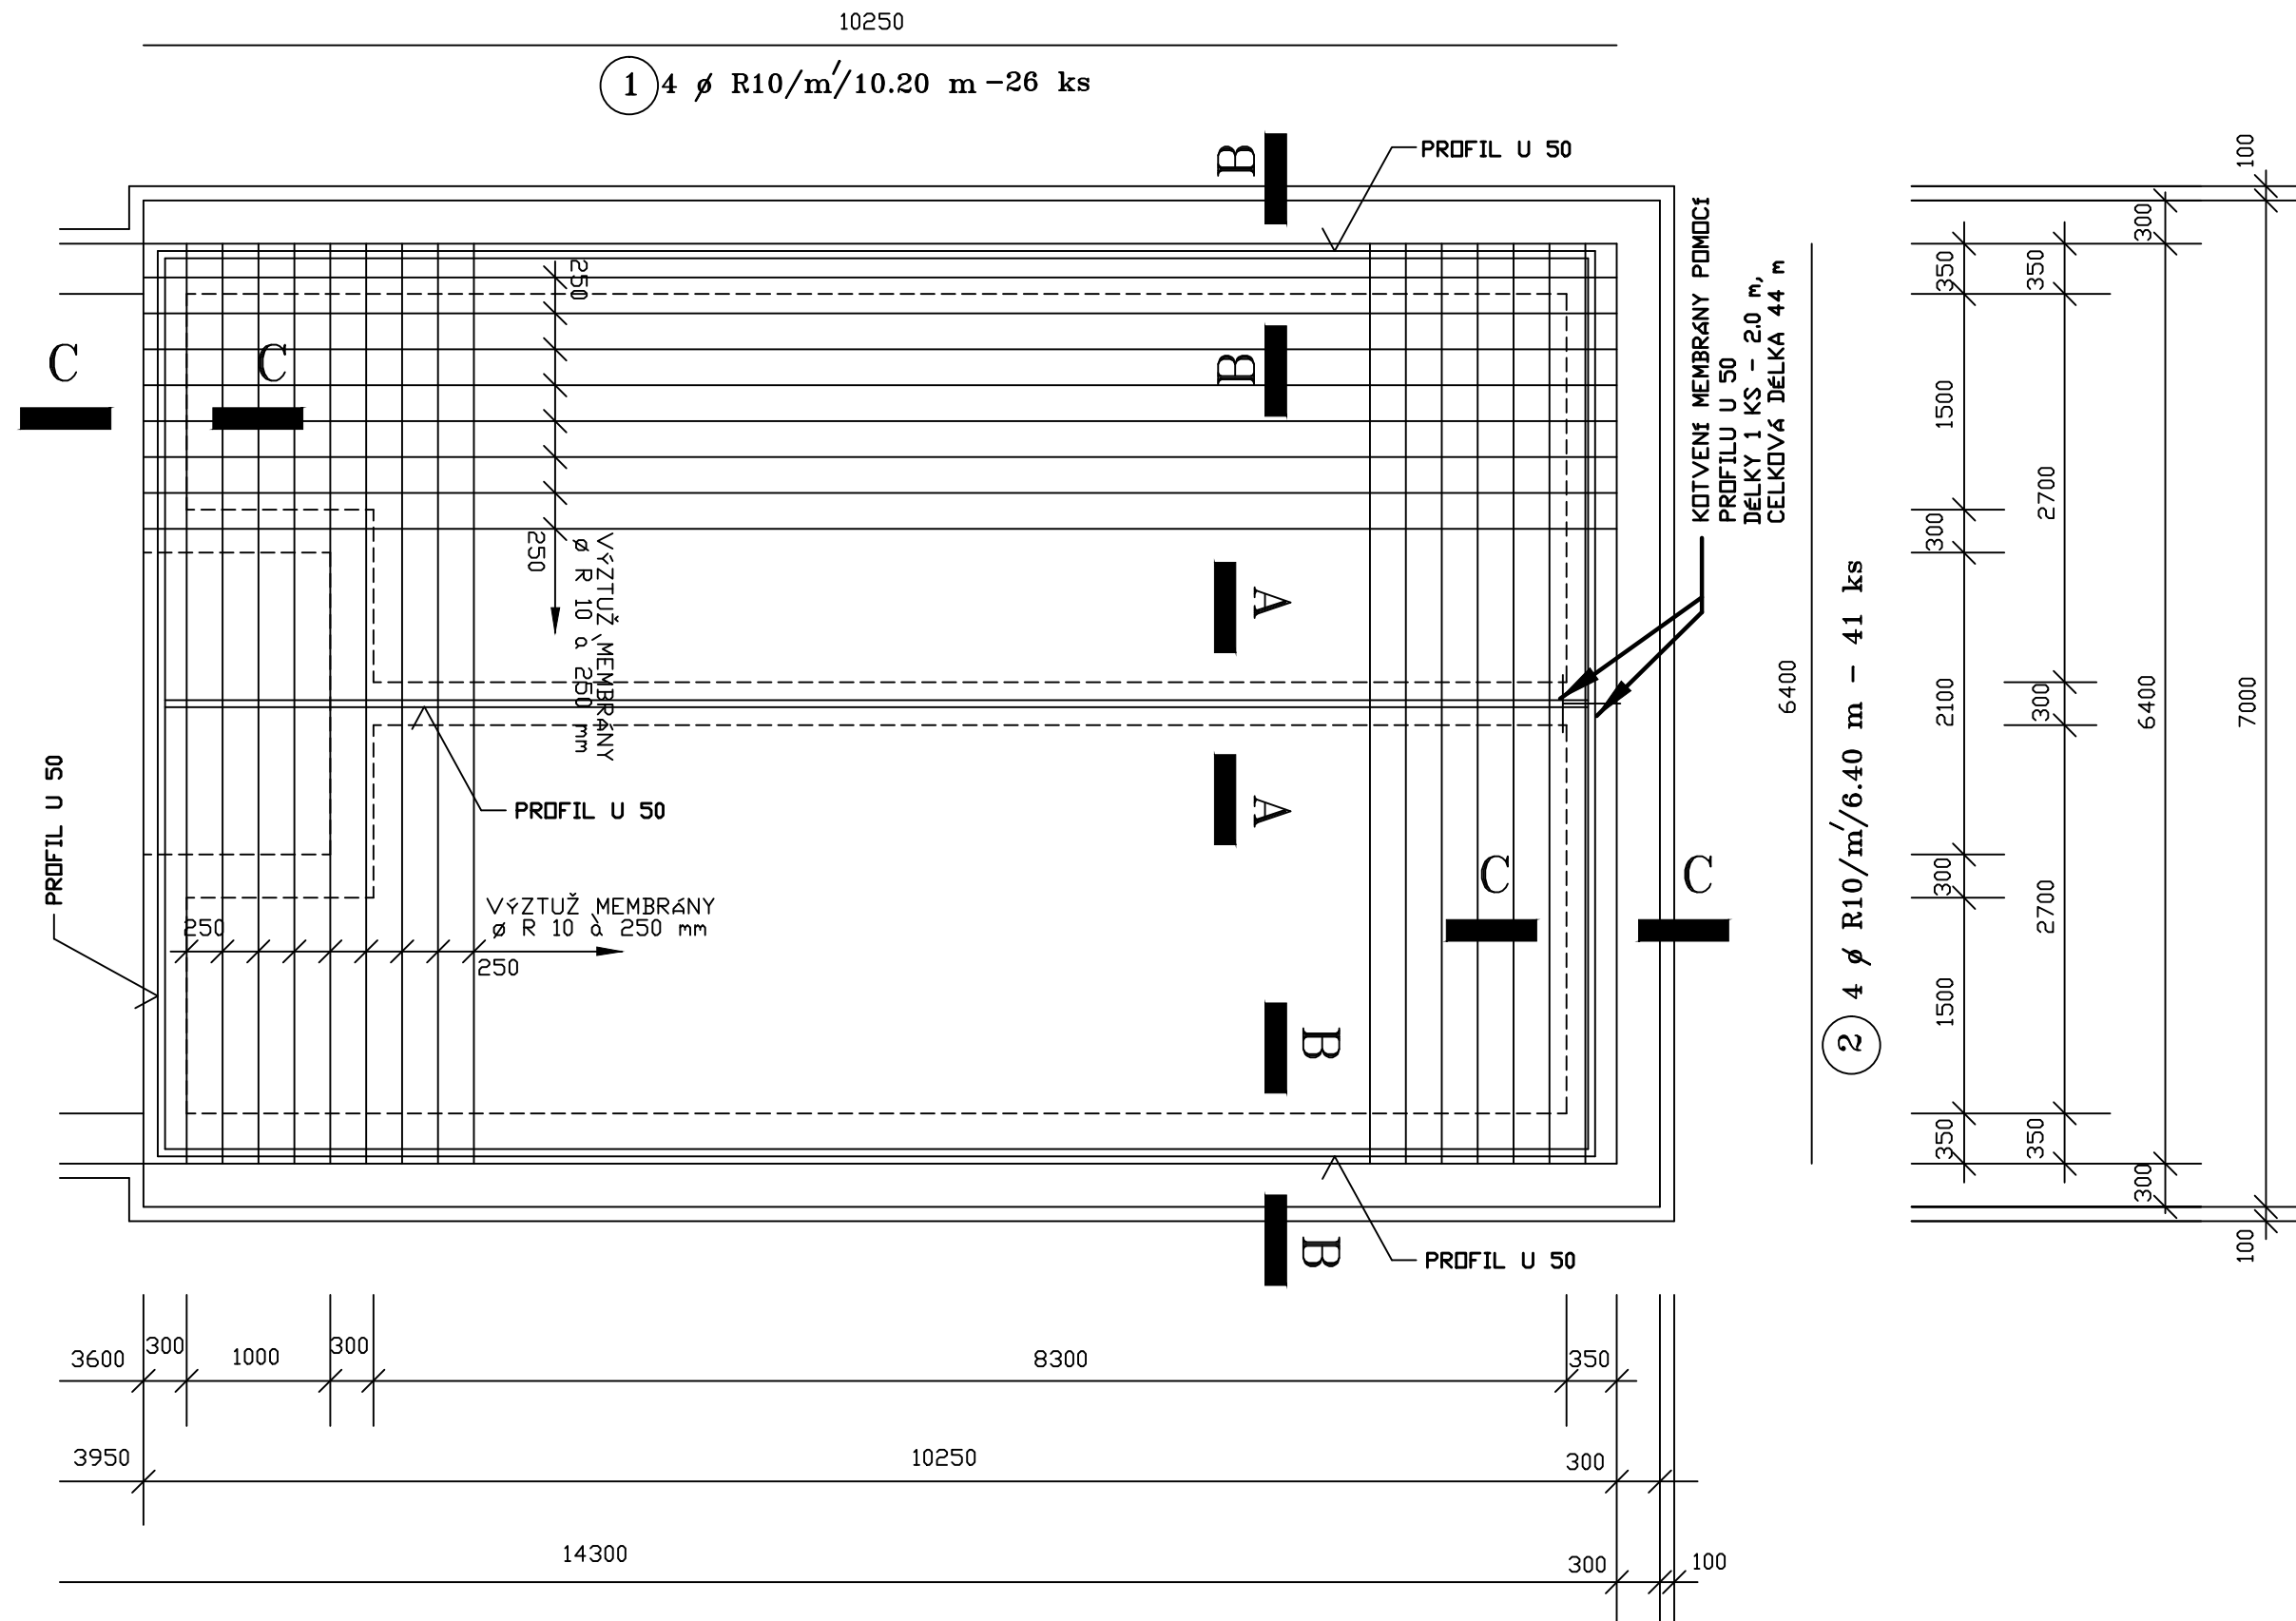


ŘEZ A – A 1 : 10

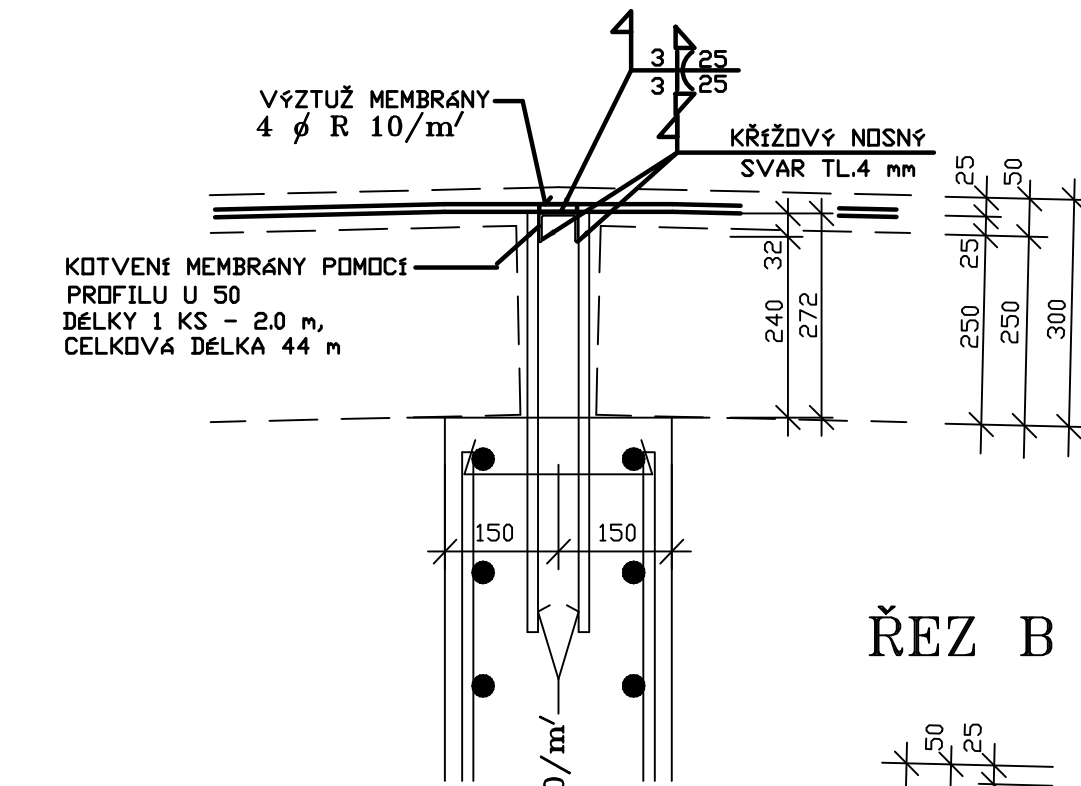

ŘEZ B – B 1 : 10

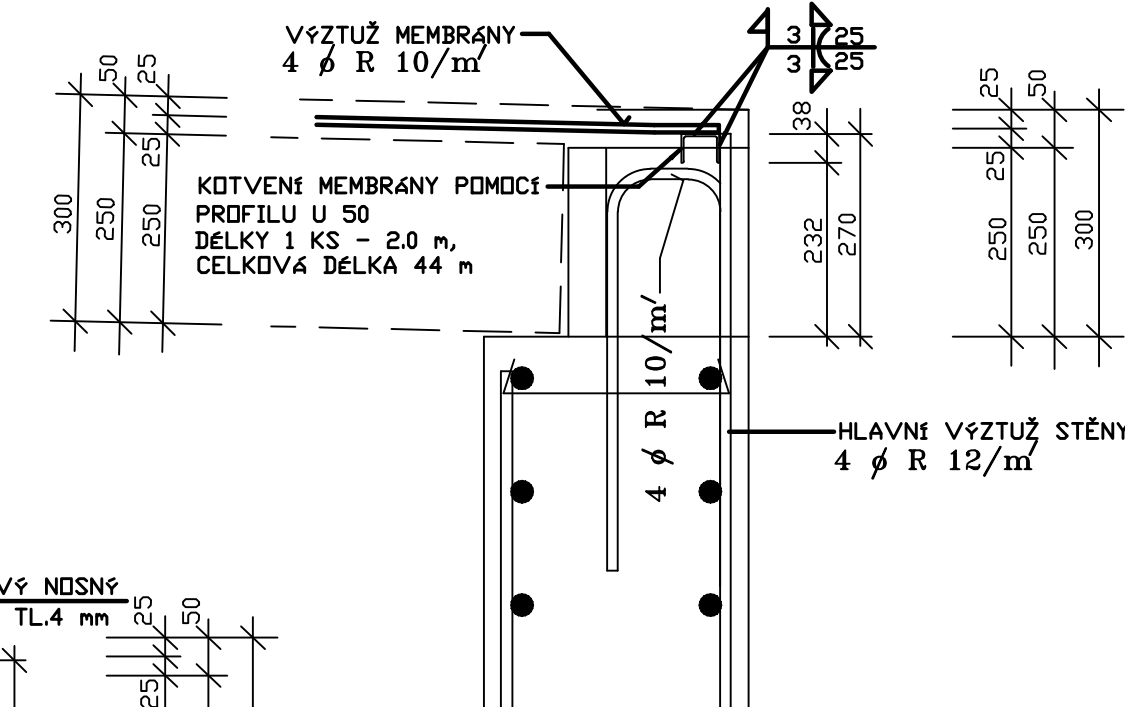

ŘEZ C – C 1 : 10

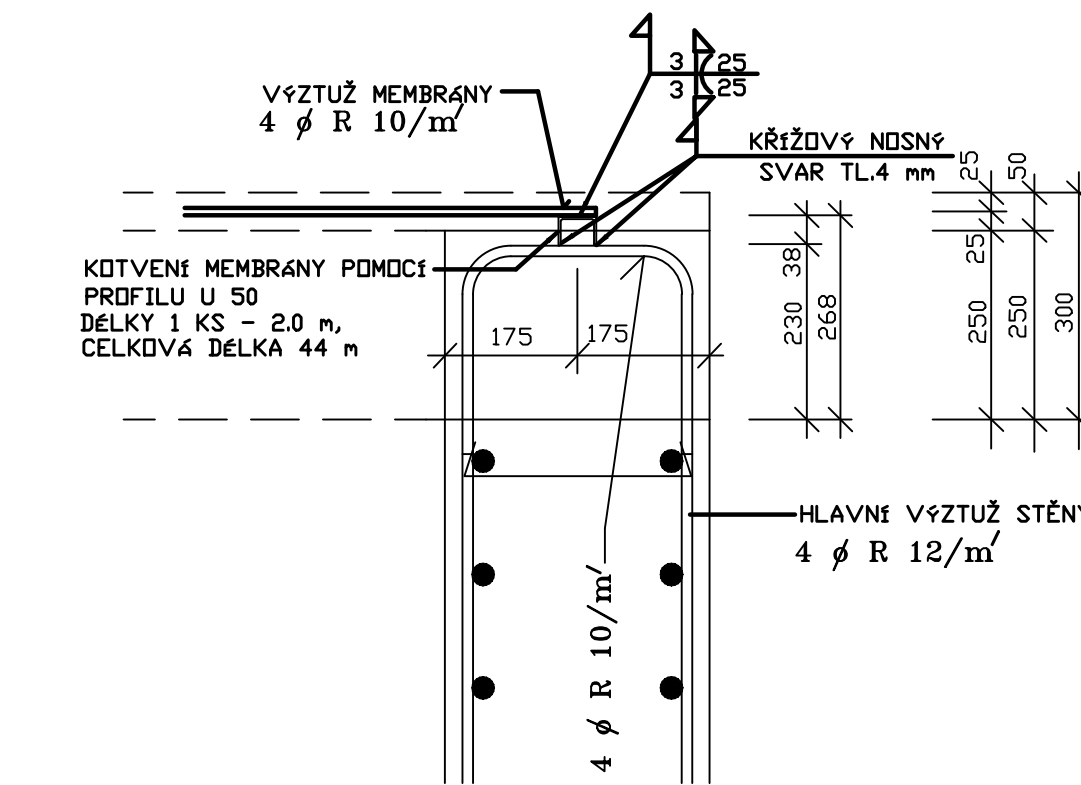

VÝPIS VÝZTUŽE PRO 2 NÁDRŽE

PRVEK	ČÍSLO	Ø	DĚLKA	KS	DĚLKA ØV10 CELKEM
MEMBRÁNA	1	10	10.20	26	265.20
	2	10	6.40	41	326.40
DĚLKA CELKEM m					591.60
HMOTNOST kg/bm					0.617
HMOTNOST CELKEM kg					365.02

VÝPIS OC.PROFILU U 50
PRO 2 NÁDRŽE

PROFIL U 8.50 – DL. 2.0m/1ks
CELKOVÁ DÉLKA U 50 PRO 2 NÁDRŽE – 44.0 m
CELKOVÁ HMOTNOST U 50 PRO 2 NÁDRŽE – 250.00 kg

BETON: C30/37 XC3
OCEL: 10505 (R)

DŮLEŽITÉ UPOZORNĚNÍ:
VÝZTUŽ BUDE UMÍSTĚNA VE STŘEDU
MEMBRÁNY TL.50 mm

