



ŘEZ A - A 1 : 50

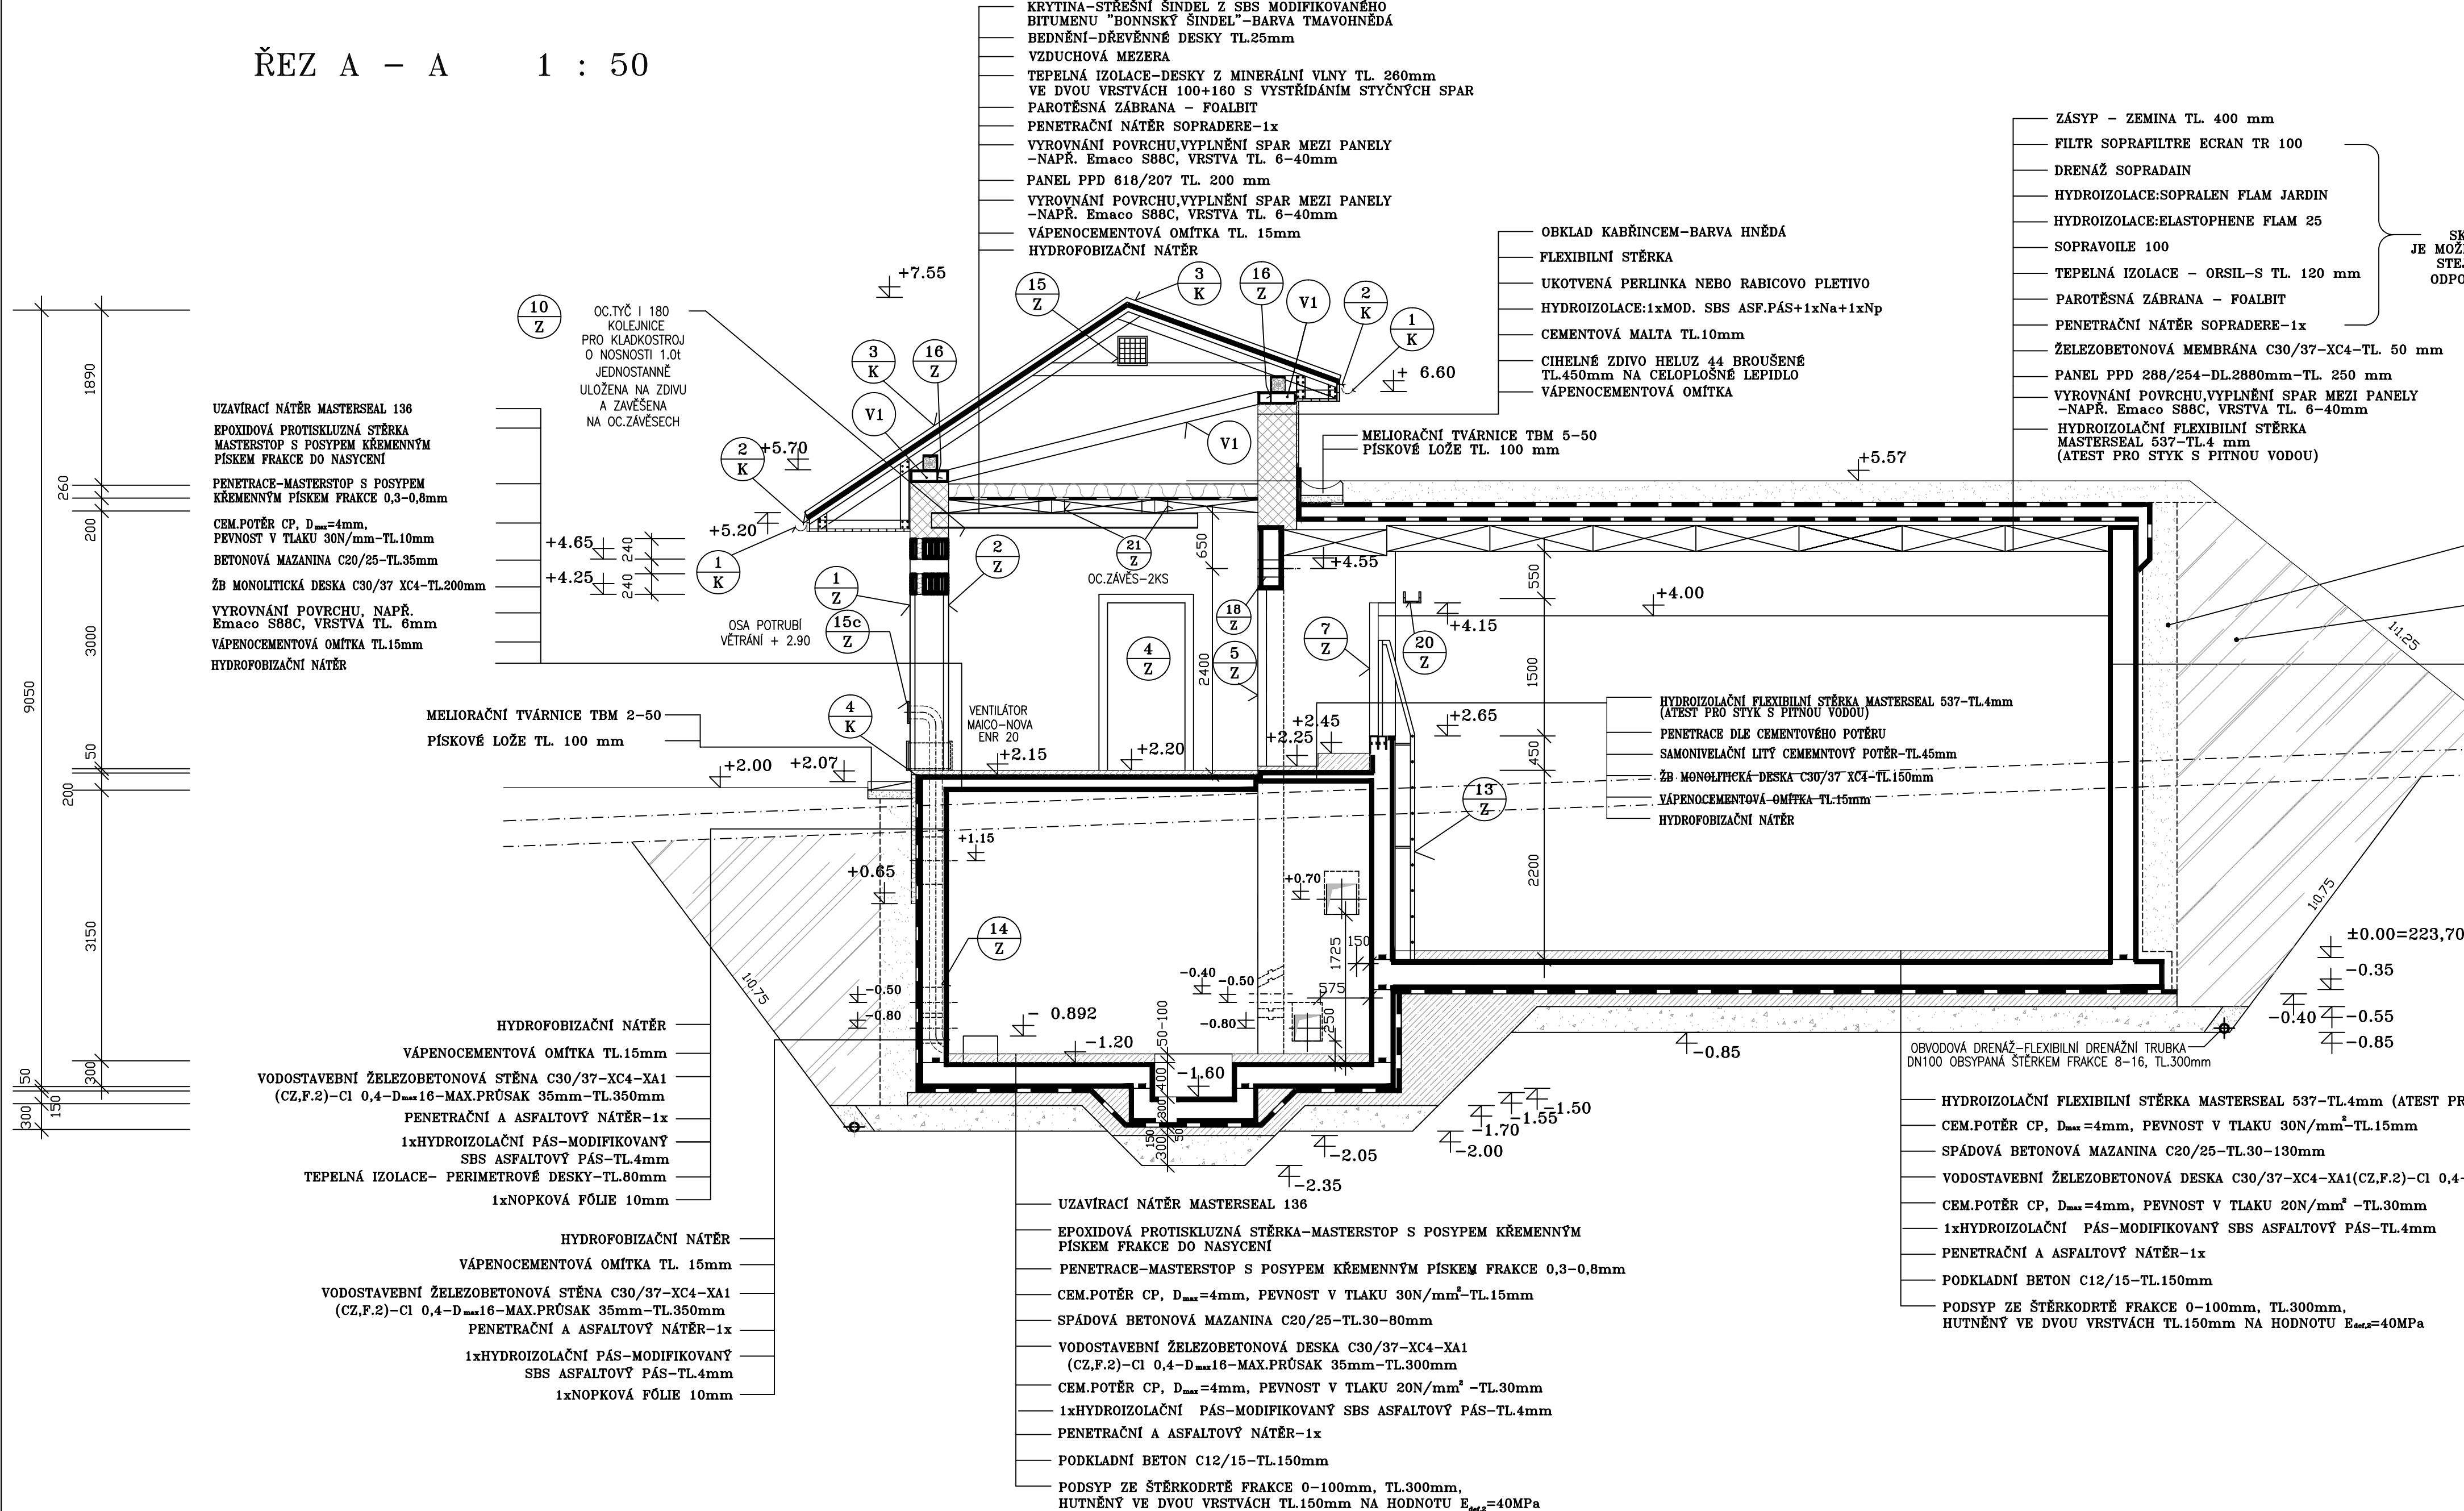

ŘEZ B - B 1 : 50

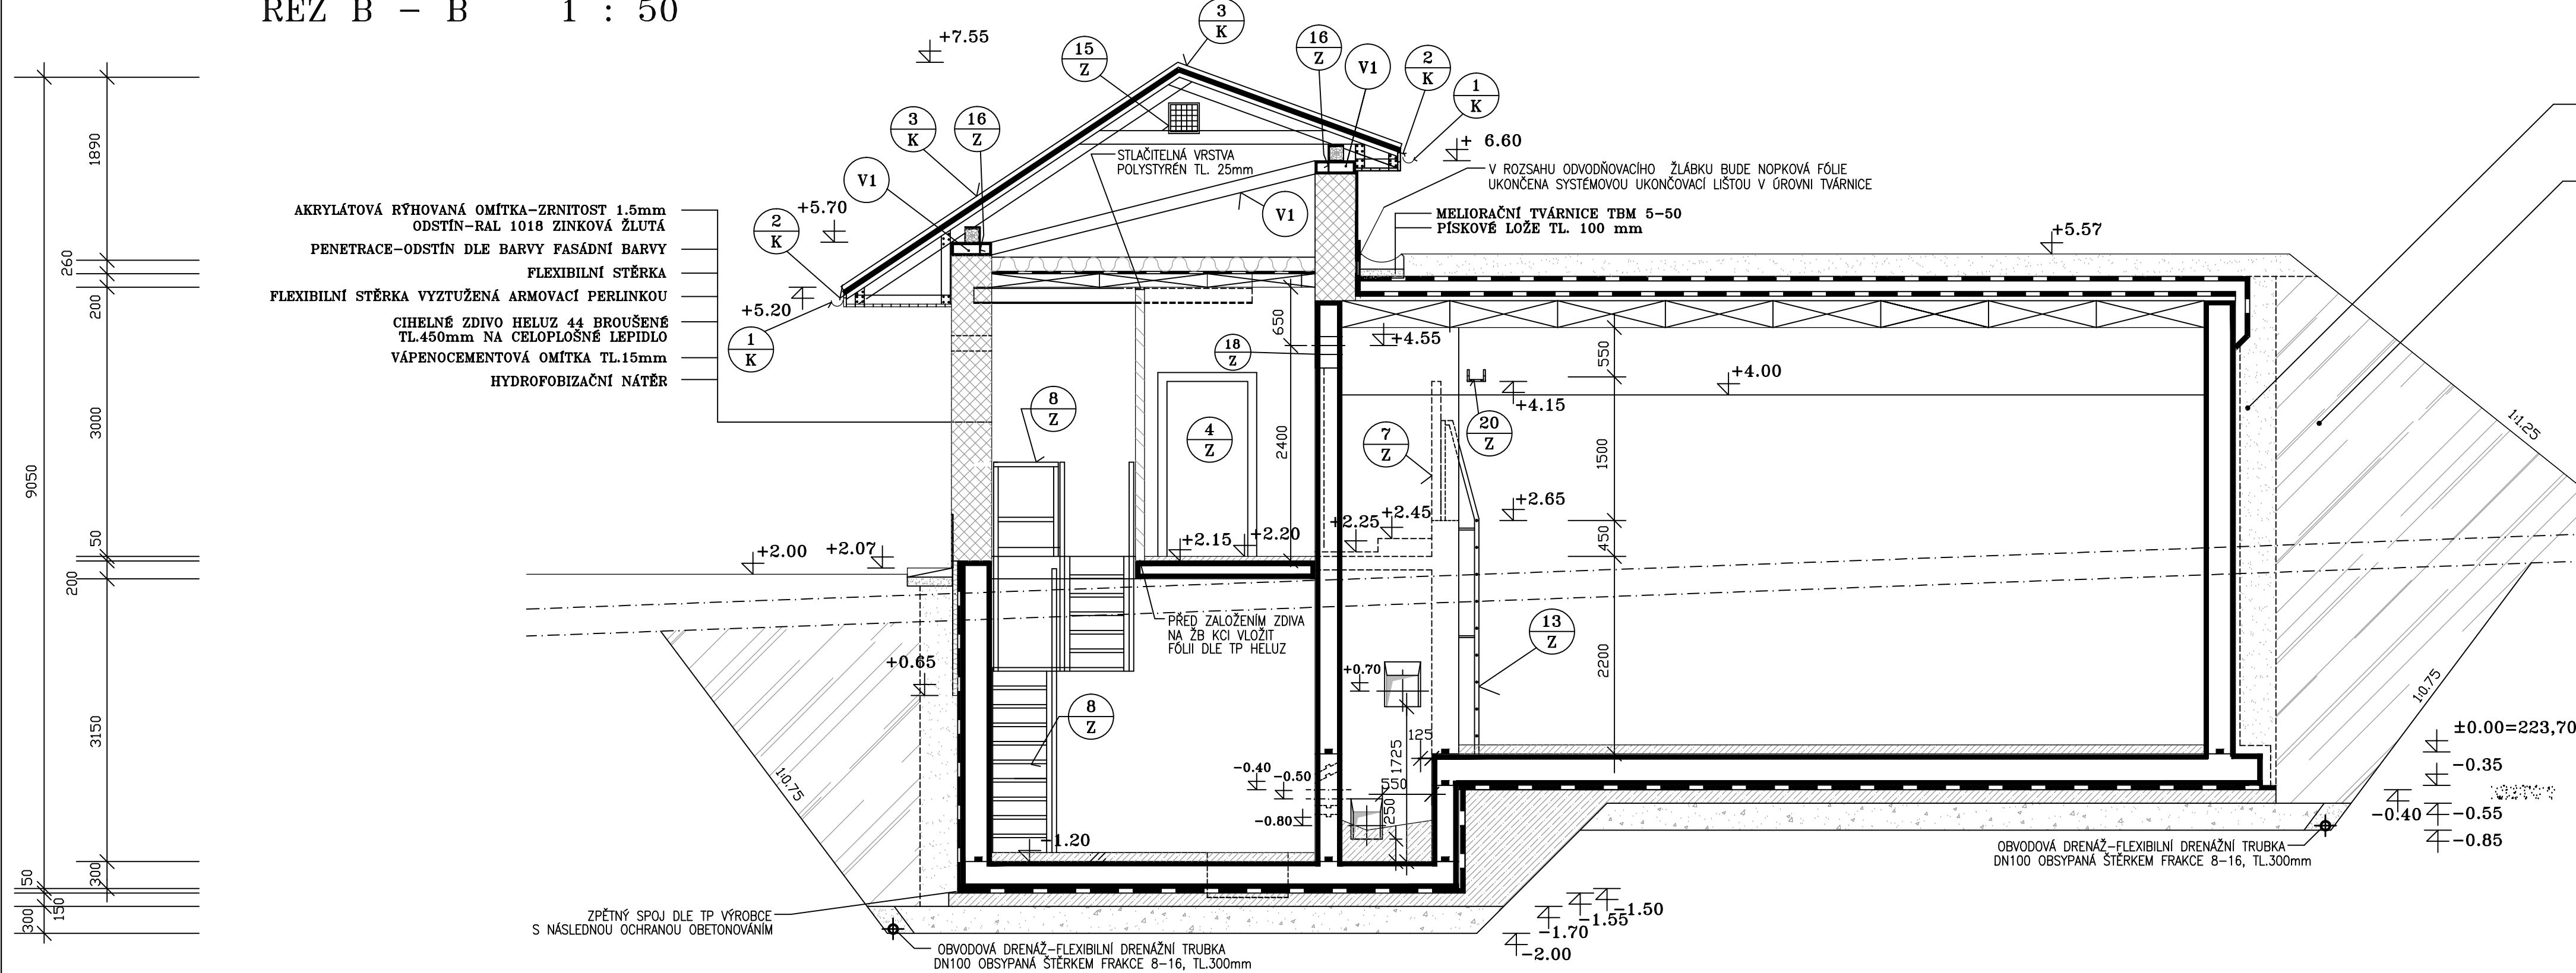

LEGENDA

- CIHELNÉ ZDIVO HELUZ 6.5 TL.65 mm NA LEPIDLO
- CIHELNÉ ZDIVO HELUZ 44 BROUŠENÉ TL.450 mm NA LEPIDLO
- BETONOVÁ KONSTRUKCE
- ŽELEZOBETONOVÁ KONSTRUKCE

Pöyry Environment o.s. Botanická 834/56, 602 00 Brno Ing. PETR CHALOUPEK		Tel: +420 541 554 111 Fax: +420 541 211 205 E-mail: info@poyry.com http://www.poyry.cz	
Zodpovědný projektant Ing. PETR CHALOUPEK		Místní příjemce Ing. VACLAV KAŠTAN	
Vypracoval Ing. VACLAV KAŠTAN		Kontroloval Ing. TOMÁŠ PLEŠKÝ	
Datum 07/2013		Zakázka číslo 3A1518A4C01	
Název stavby DPS		SO_01_4_7_VODJYR_STAV.dwg	
Vodojem Syrovice			
SO 01 VODOJEM SYROVICE 2x100 m³			
ŘEZ A-A, B-B			
Objednatel Obec Syrovice		Příloha 150	
Měřítko 1:50		SO 01.5	