


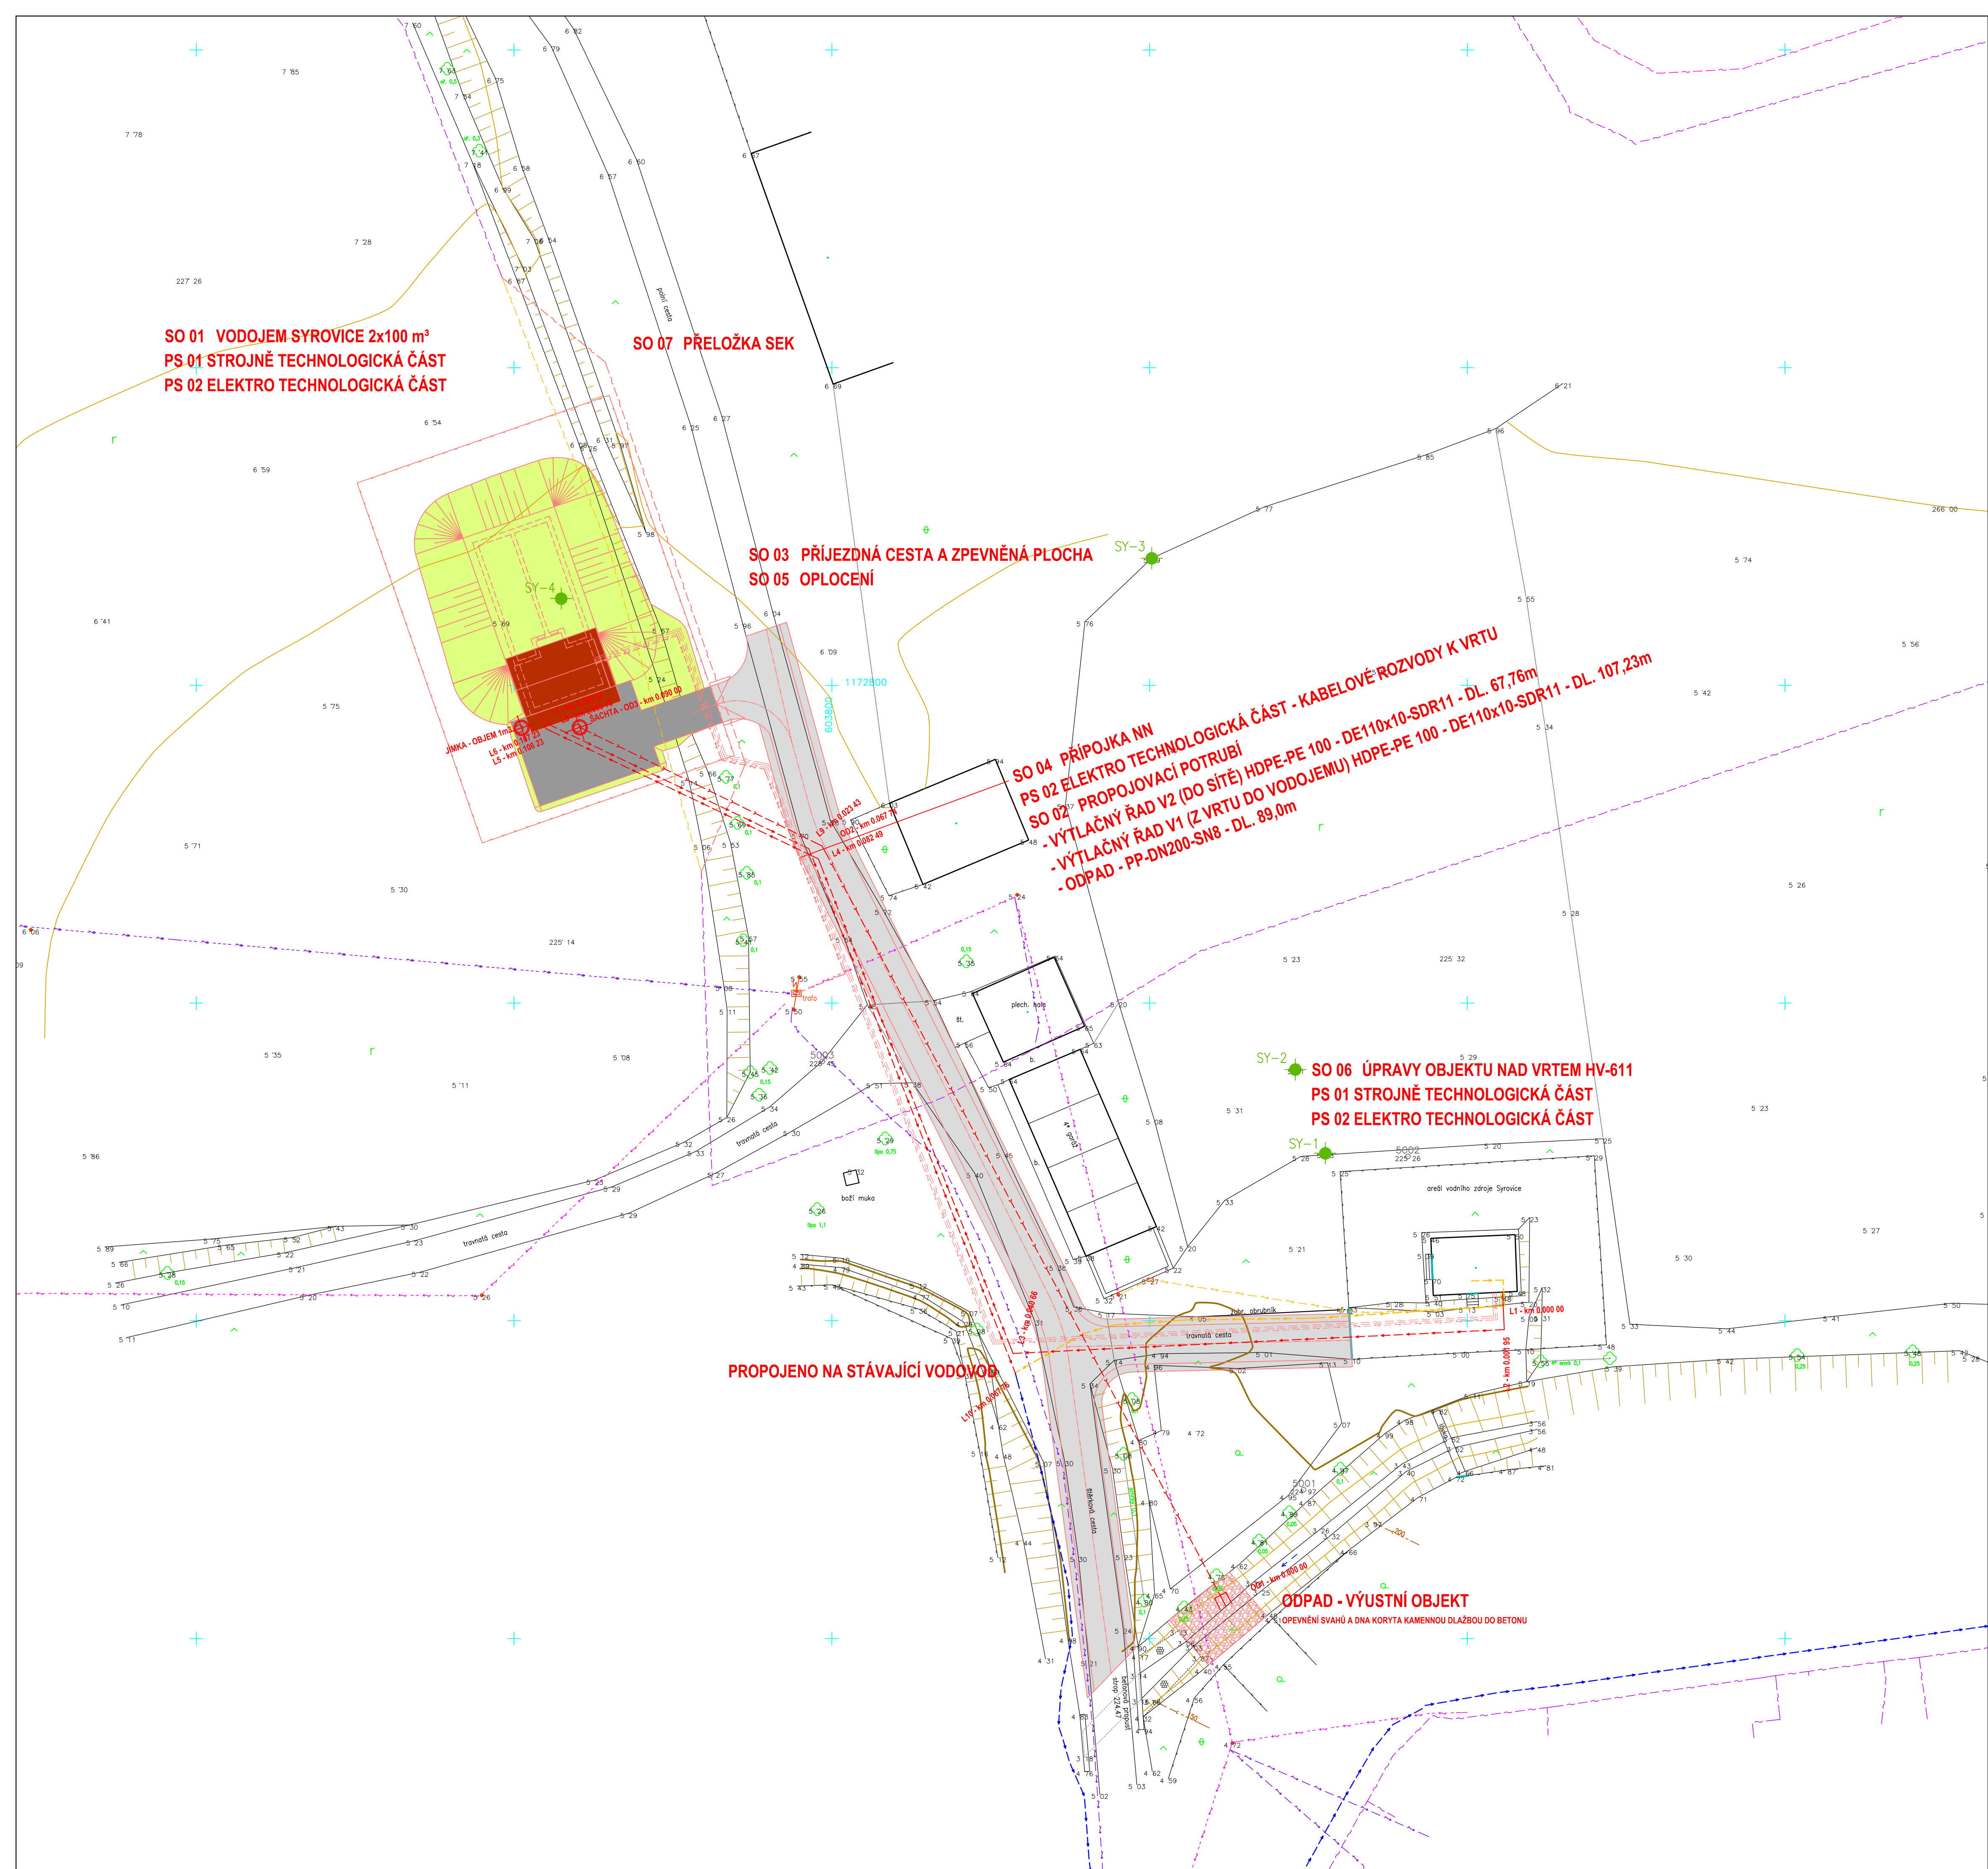

VÝTLAČNÝ RAD V1		
č.bodu	X	Y
L1	1172 848,74	603 747,18
L2	1172 850,70	603 747,09
L3	1172 852,57	603 785,74
L4	1172 813,65	603 801,07
L5	1172 803,41	603 822,50
L6	1172 802,47	603 822,82
VÝTLAČNÝ RAD V2		
č.bodu	X	Y
L7	1172 802,36	603 822,52
L8	1172 803,07	603 822,27
L9	1172 812,85	603 801,81
L10	1172 854,09	603 785,57
ODPAD		
č.bodu	X	Y
OD1	1172 872,47	603 768,99
OD2	1172 812,64	603 800,76
OD3	1172 803,30	603 819,83
JÍMKA		
č.bodu	X	Y
střed	1172 803,34	603 824,42

- LEGENDA:**
- STÁVAJÍCÍ INŽENÝRSKÉ SÍTĚ:
 - VODOVOD
 - SĐELOVACÍ KABEL O2
 - SĐELOVACÍ KABEL NET4GAS
 - NADEZEMNÍ VEDENÍ VN
 - NADEZEMNÍ VEDENÍ NN
 - PODZEMNÍ VEDENÍ NN
 - RUŠENÉ INŽENÝRSKÉ SÍTĚ:
 - VODOVOD
 - KABEL NN
 - SĐELOVACÍ KABEL
 - NAVROVÁVÁNÉ INŽENÝRSKÉ SÍTĚ:
 - VODOVOD
 - SĐELOVACÍ KABEL
 - KABEL NN
 - ODPADNÍ POTRUBÍ
 - UPRAVENÉ PLOCHY:
 - NÁSPY - OHUMUSOVÁNO, OSETO
 - ARMATURNÍ KOMORA VODOJEMU - SEDLOVÁ STŘECHA
 - ZPEVNĚNÁ PLOCHA
 - PRÍJEZDNÁ CESTA
 - OPEVNĚNÍ SVAHŮ A DNA SYRŮVKY OKOLO VÝUSTNÍHO OBJEKTU

DŮLEŽITÉ UPOZORNĚNÍ:

PODZEMNÍ SÍTĚ JSOU V SITUACI ZAKRESLENY POUZE ORIENTAČNĚ!

PŘED ZAHÁJENÍM JAKÝCHKOLIV ZEMNÍCH PRACÍ JE NUTNO POŽÁDAT PŘÍSLUŠNÉ SPRÁVCE O JEJICH PŘESNÉ VYTÝČENÍ!

SOUČASNĚ JE NUTNO RESPEKTOVAT POŽADAVKY A PODMÍNKY PRO PRÁCI STAVEBNÍCH MECHANISMŮ V OCHRANNÝCH PÁSMECH SÍTÍ.

V MÍSTECH PŘEDPOKLÁDANÉHO KŘÍŽENÍ BUDOV VÝKOPY PROVÁDĚNY RUČNĚ. NIKTELE A POTRUBÍ MŮŽE BÝT V TĚCHTO MÍSTECH UPRAVENA PODLE SKUTEČNÉ HLOUBKY ULOŽENÍ KŘÍŽENÉ SÍTĚ PŘÍ DODRŽENÍ ČSN T3 6005.



PÖYRY

Pöyry Environment s.r.o. Bokulská 834/26, 602 00 Brno	Tel: +420 541 554 111 Fax: +420 541 211 205	E-mail: trazovce@poyry.com http://www.poyry.cz
Zodpovědný projektant ING. VÁCLAV KAŠTÁN	Hlavní inženýr projektu ING. VÁCLAV KAŠTÁN	Velitel úřadovny ING. VÁCLAV KAŠTÁN
Výpočet ING. PETR CHALOUPEK	Kontrola ING. TOMÁŠ PLEŠKÝ	Základní číslo 343184-KM
Datum 07/2013	Stupeň dokumentace DPS	Název souboru situace_vse.dwg

Alce

VODOJEM SYROVICE
SO 02 PROPOJOVACÍ POTRUBÍ

Příloha

SITUACE, VYTÝČENÍ

Objednatel

OBEC SYROVICE

Mřížka

Příloha

1:250

SO 02.2.

