
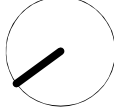


LEGENDA MÍSTNOSTÍ 11.NP:

ČÍS	MÍSTNOST	SKLADBA	PODLAHA STROP	STĚNY	PLOCHA m2
1101	WELLNESS, SCHODIŠTĚ	S-9	Dlažba	Beton pohledový+SDK kurnítko	53.34
1102	WC			SDK pohled	1.78
1103	TERASA	S-10	Dlažba	Omítka	94.24

LEGENDA ČAR A ZNAČENÍ:

	ODTAHOVÝ VZDUCH		TALIŘOVÝ VENTIL
	PŘÍVODNÍ VZDUCH		TLUMIČ HLUKU
	PŘEFUKOVÝ VZDUCH		REGULÁTOR PRŮTOKU OVLADÁNÝ SERVOPOHONEM
	ODTAH VZDUCHU		POTRUBNÍ ODVODNÍ VENTILÁTOR
	PŘÍVOD VZDUCHU		ZPĚTNÁ KLAPKA
	VZT ZAŘÍZENÍ		REGULAČNÍ KLAPKA OVLADANÁ SERVOPOHONEM
	CU POTRUBÍ CHLADIVO		
	TEPELNÁ IZOLACE		

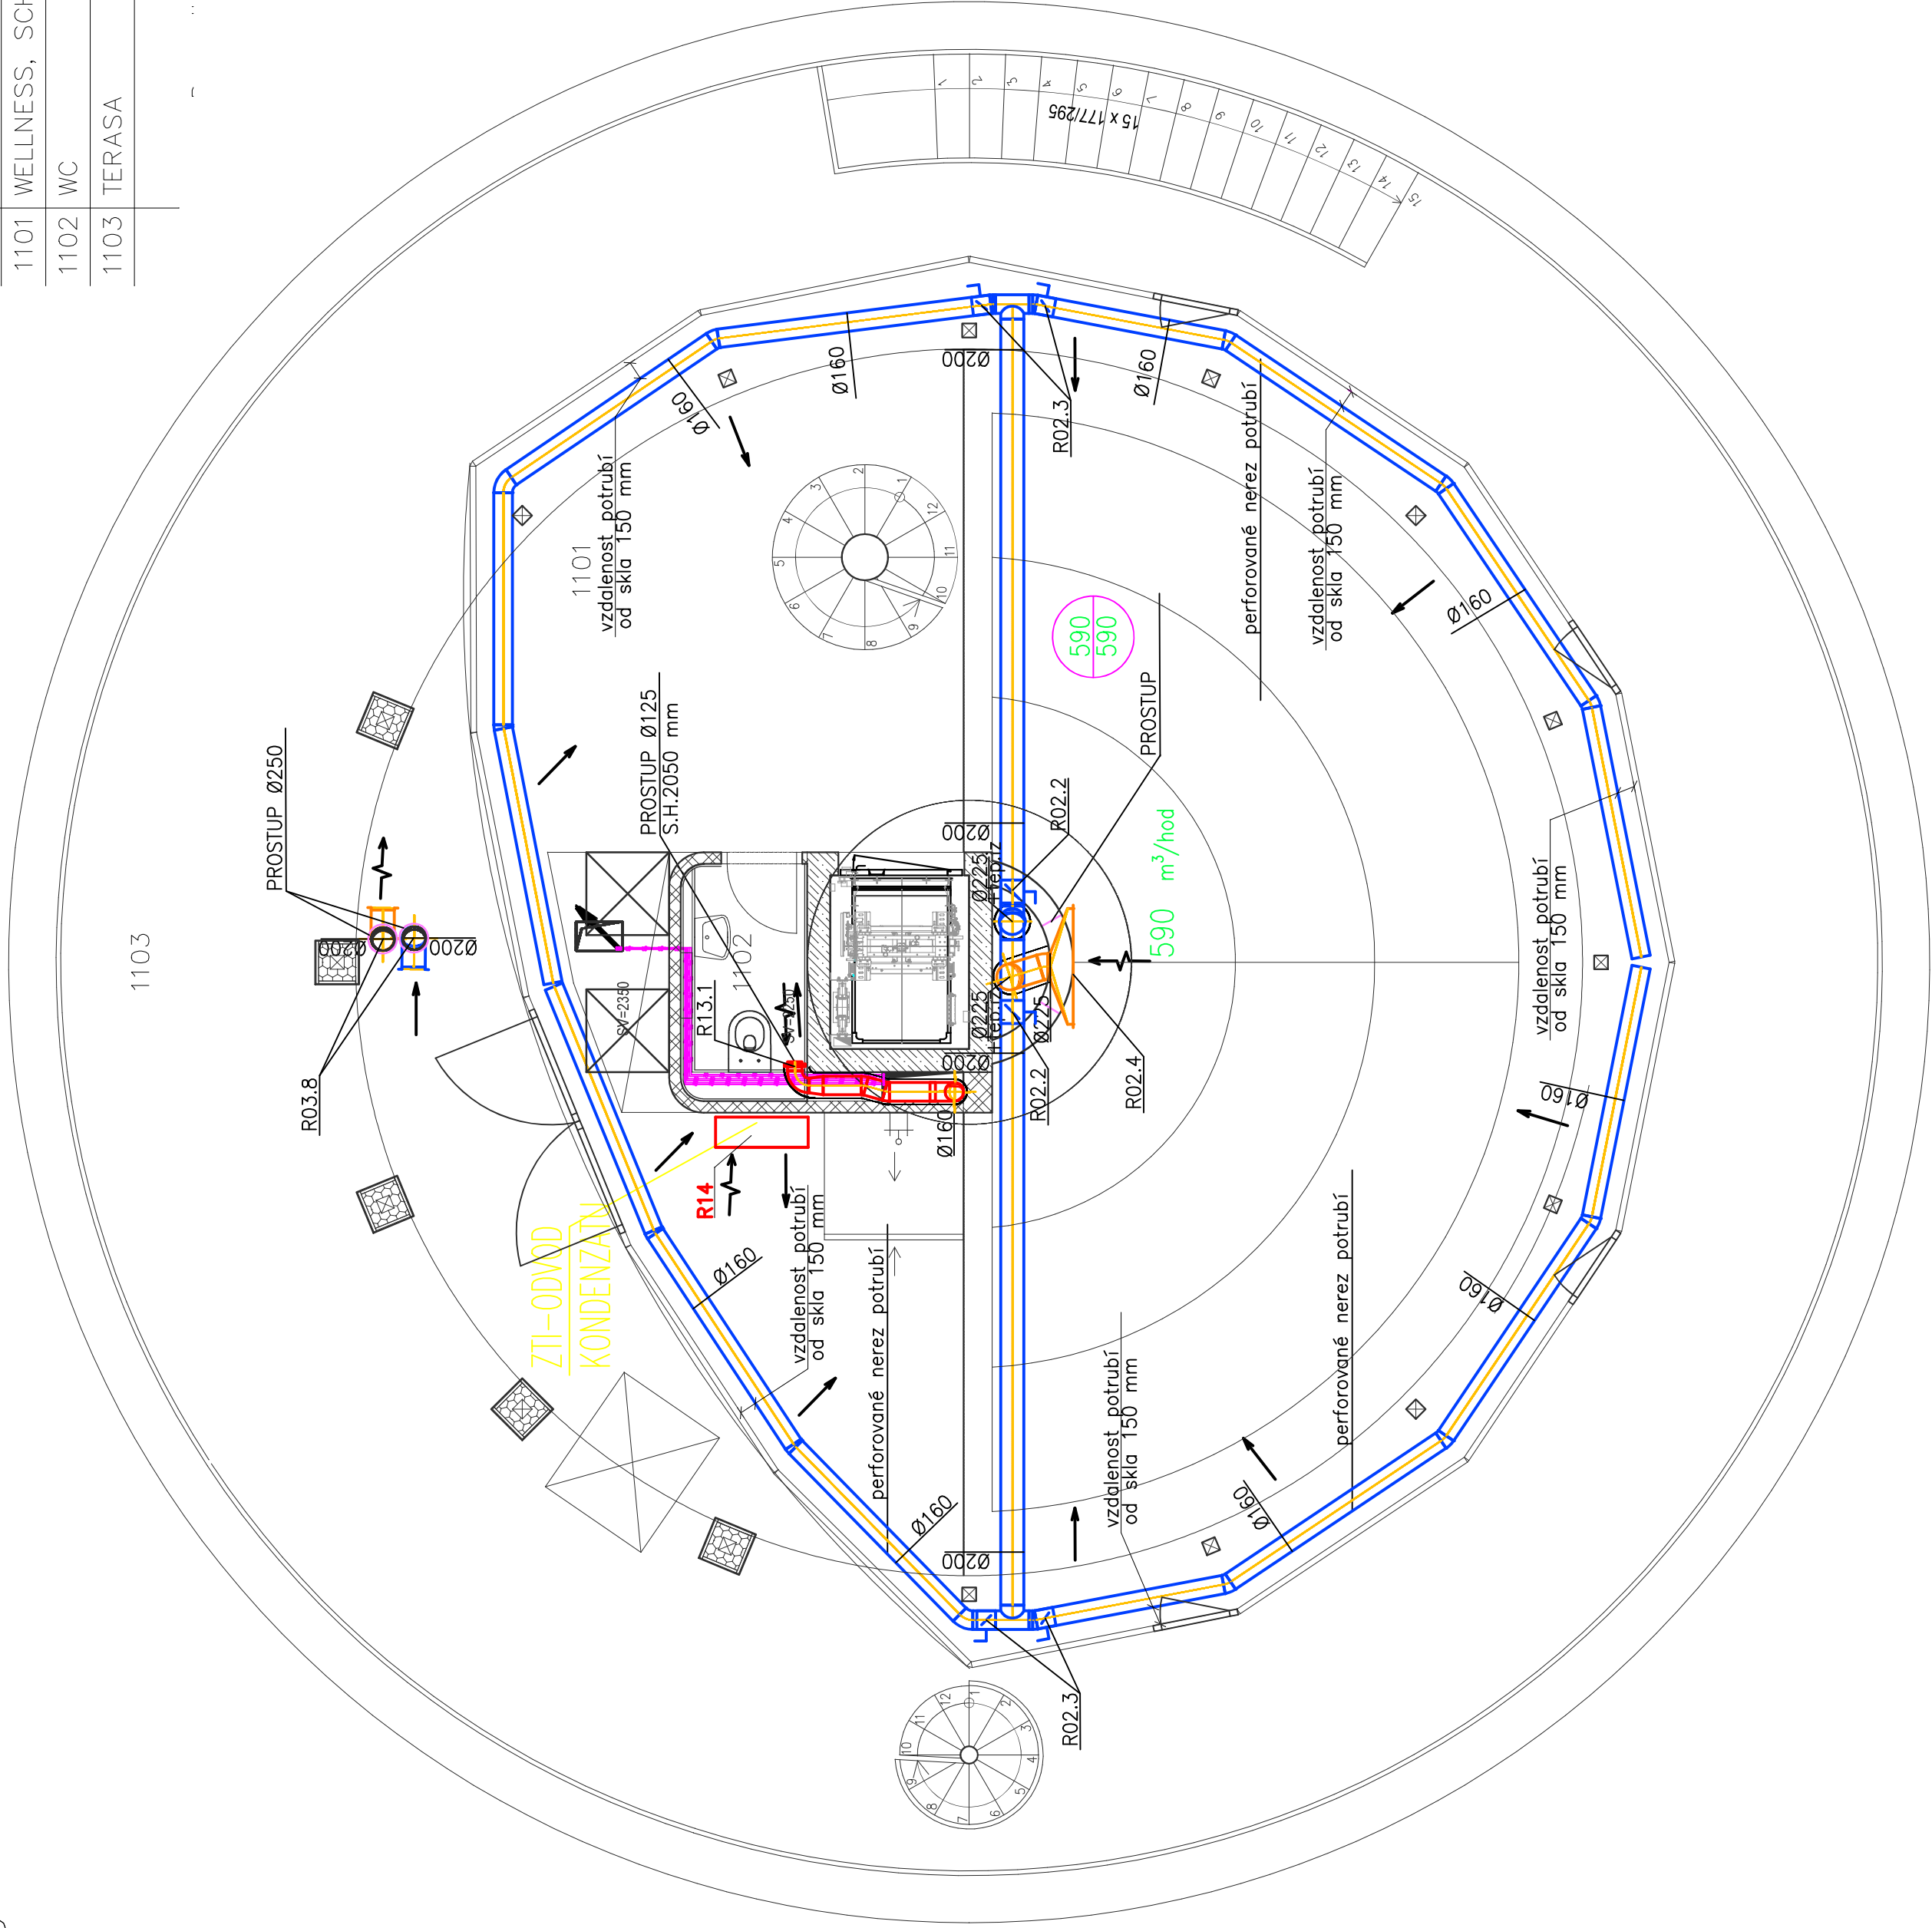

		HIP	VYPRACOVAL	KONTROLOVAL	PPSKANIA projektování staveb	
		Ing. Jan Kania	Ing. Lindovská Linda	Ing. Jaromír Schindler	PPS Kania s.r.o. Nerudská 665/10, 700 00 tel: 596 245 252, fax: 596 245 252 e-mail: ppskania@ppskania.cz	
					ARCHIV	
		KATASTRÁLNÍ ÚZEMÍ, PARC.Č. : Pudlov (736716)			STUPEŇ	
		MÍSTO STAVBY : parcela č. 423/13, 423/5, 381/2			DPS	
		STAVEBNÍK / OBJEDNATEL : Ing. Vladimír Čížek, Roličická 180, 735 51 Bohumín Pudlov			PARÉ	
NÁZEV AKCE : Konverze Vodárenské věže - výstavba větrné elektrárny Bohumín - Pudlov, parc. č. 423/13, 423/5, 381/2. k.ú. Pudlov					DATUM	
					UNOR 2024	
					Č. ZAKÁZKY	
					01/24	
OBJEKT : SO 02 - KONVERZE VODÁRENSKÉ VĚŽE		MĚŘÍTKO				
ČÁST : D.1.2.4.3 - VZDUCHOTECHNIKA		1 : 50				
OBSAH :		ARCHIVNÍ ČÍSLO : Č.V.				
PŮDORYS 11.NP		PPS- 01/24-D.1.2.4.3.b-11 00				