
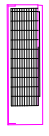
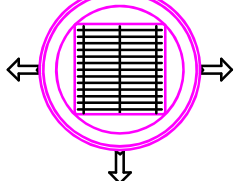


LEGENDA MÍSTNOSTÍ 12.NP:

čís	MÍSTNOST	SKLADBA	PODLAHA	STROP	STĚNY	PLOCHA m2
1201	ZÁDVEŘÍ, CHODBA			Beton pohledový		5.86
1202	SCHODIŠTĚ	S-13		SDK pohled Omítka		0.65
1203	ŠATNA			SDK pohled +		9.30
1204	KOUPELNA	S-12	Dlažba	beton pohledový		6.37
1205	KUCHYŇĚ, JÍDELNA	S-13		Beton pohledový	Omítka/Obklad	27.19
1206	OBÝVACÍ POKOJ				Omítka	53.60
1207	TERASA	S-11		Omítka		102.50

LEGENDA ČAR A ZNAČENÍ:

- ODTAHOVÝ VZDUCH
- PŘÍVODNÍ VZDUCH
- PŘEFUKOVÝ VZDUCH
- ODTAH VZDUCHU
- PŘÍVOD VZDUCHU
- VZT ZAŘÍZENÍ
- CU POTRUBÍ CHLADIVO
- TEPELNÁ IZOLACE
- TALIŘOVÝ VENTIL
- TLUMIČ HLUKU
- REGULÁTOR PRŮTOKU
OVLADANÝ SERVOPOHONEM
- POTRUBNÍ ODVODNÍ VENTILÁTOR
- ZPĚTNÁ Klapka
- REGULAČNÍ Klapka
OVLADANÁ SERVOPOHONEM

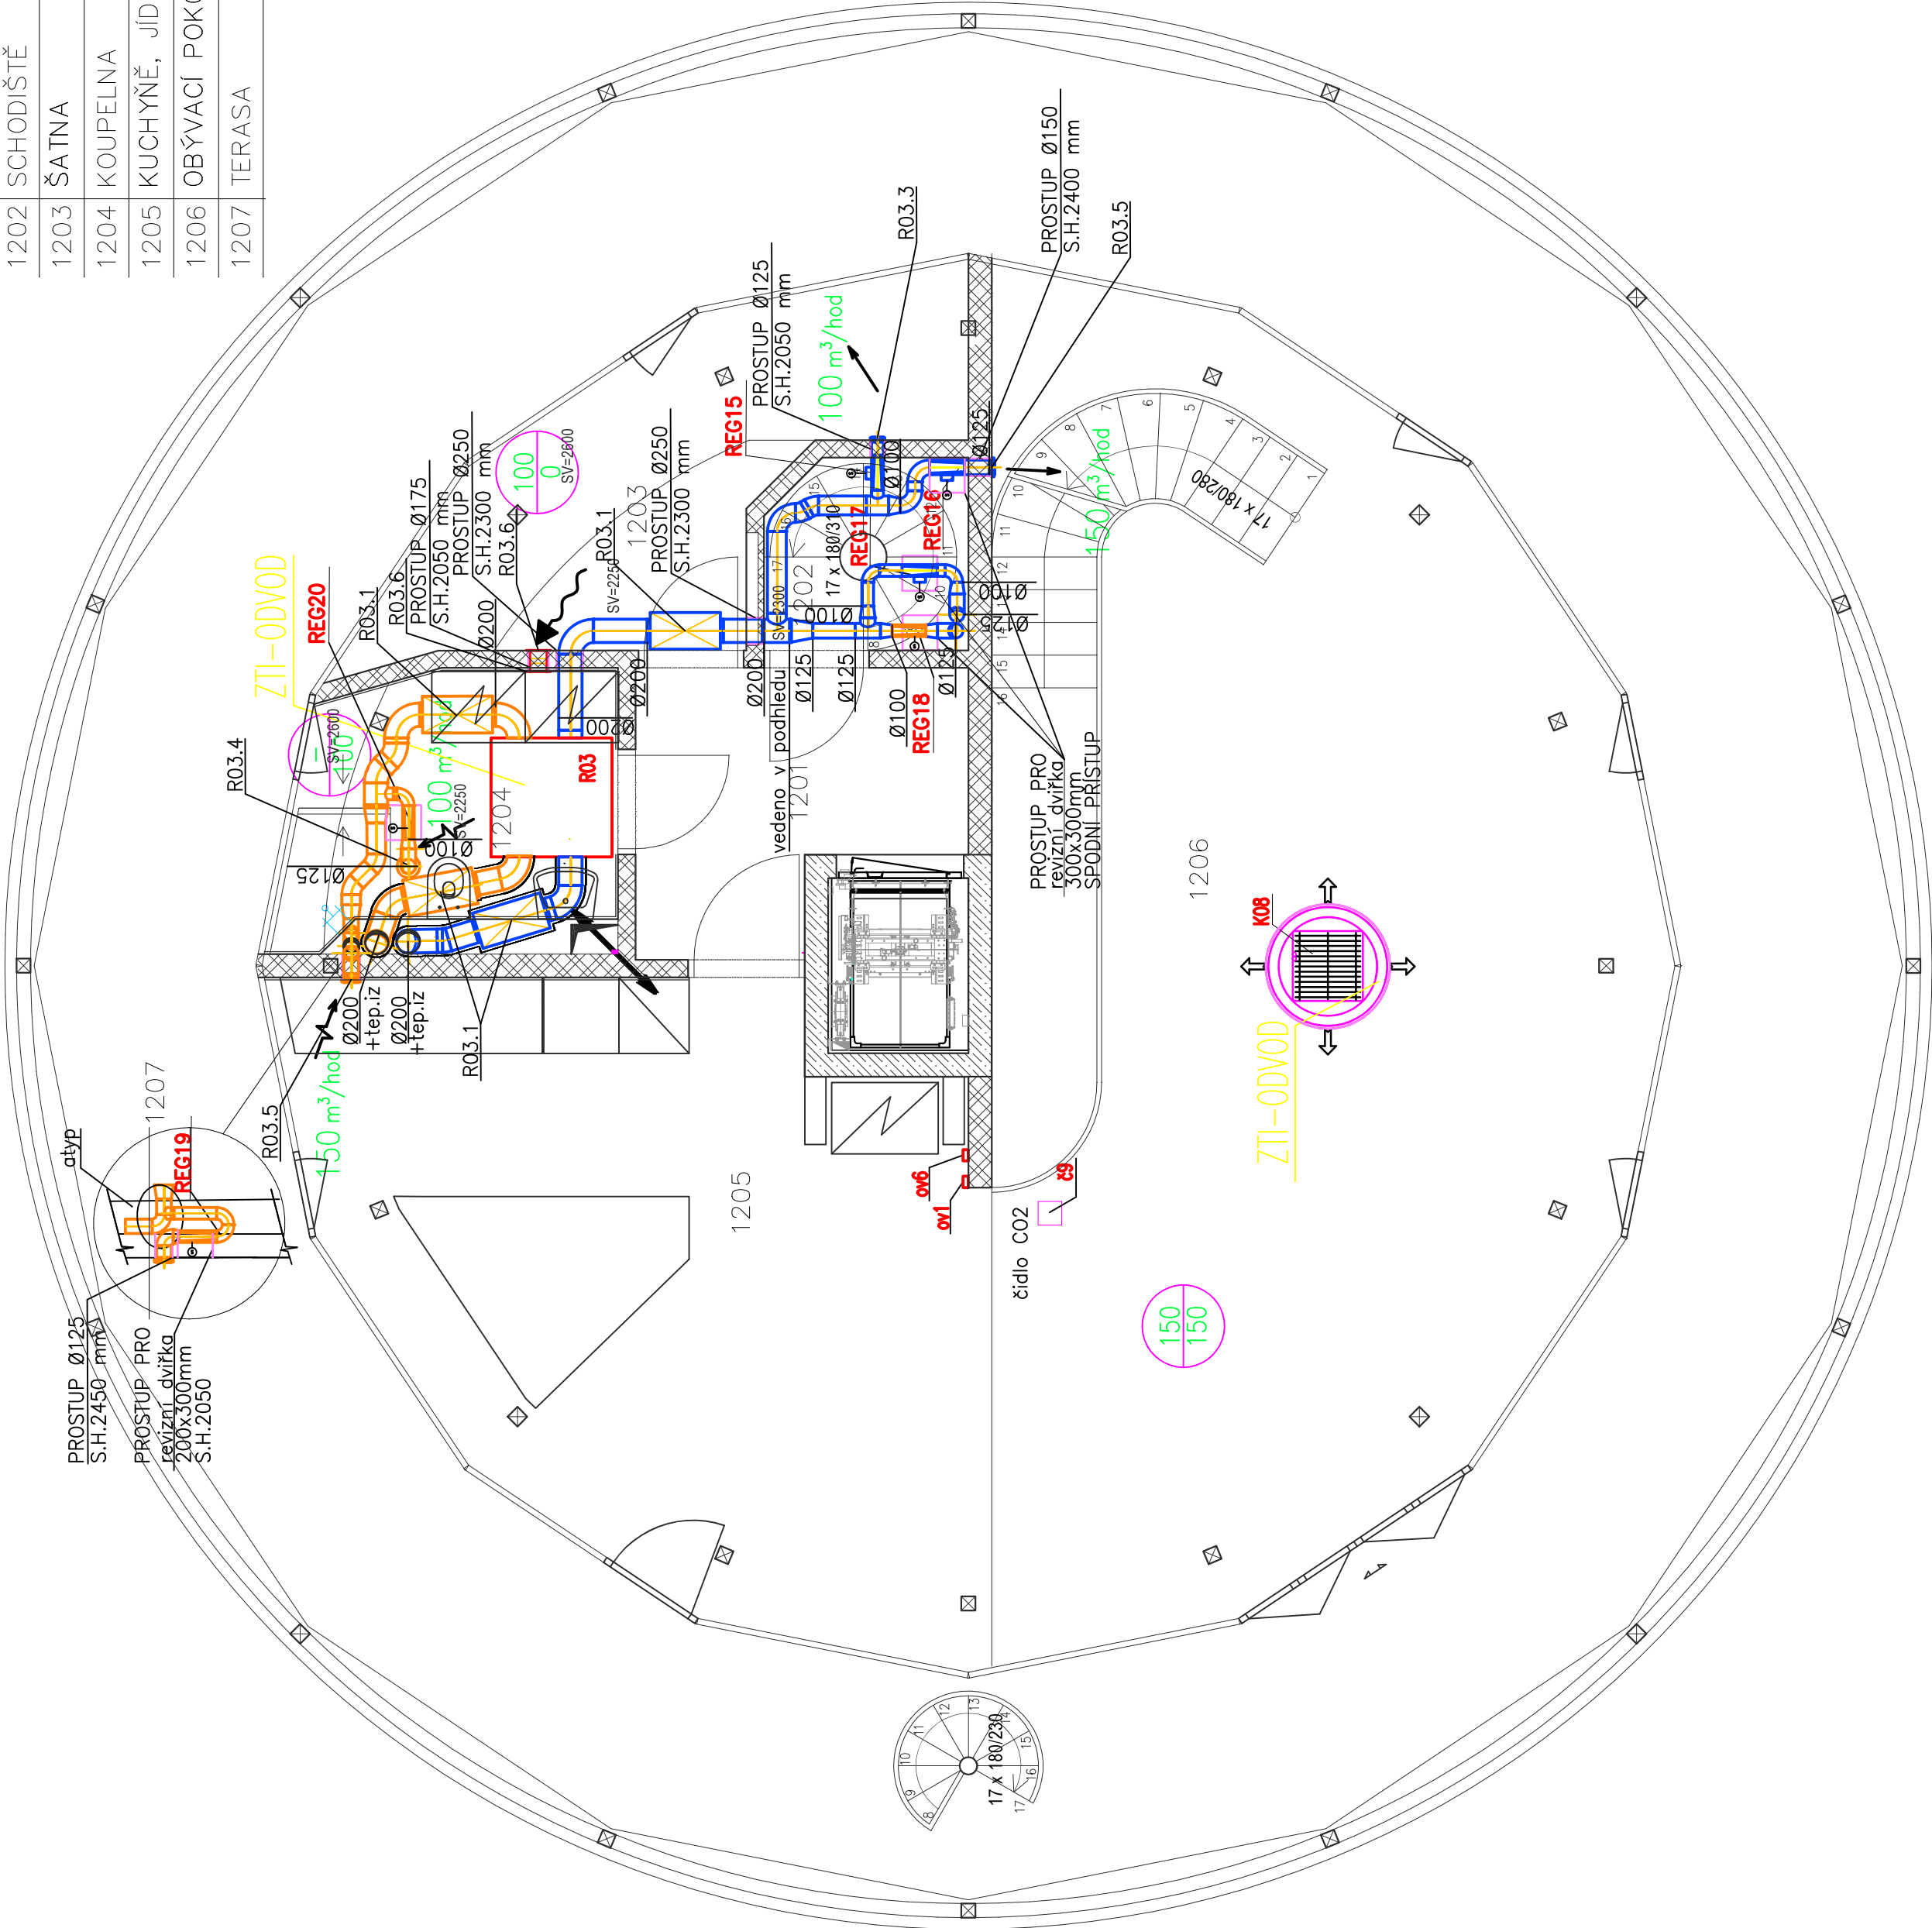

↔ VNITŘNÍ KLIMATIZAČNÍ JEDNOTKA V KULATÉM PROVEDENÍ

↔ VNITŘNÍ KLIMATIZAČNÍ JEDNOTKA V NÁSTĚNÉM PROVEDENÍ



	HIP	VYPRACOVAL	KONTROLOVAL	PPS KANIA PROJEKTOVÁNÍ	
	Ing. Jan Kania	Ing. Lindovská Linda	Ing. Jaromír Schindler	PPS Kania s.r.o. Neretická 665/10, 709 00 tel: 596 245 252, fax: 596 245 252 e-mail: projekty@ppskania.cz	
				KATASTRÁLNÍ ÚZEMÍ, PARC.Č. : Pudlov (736716)	
	MÍSTO STAVBY : parcela č. 423/13, 423/5, 381/2		ARCHÍV	DPS	
STAVEBNÍK / OBJEDNATEL : Ing. Vladimír Čížek, Ročnická 180, 735 51 Bohumín Pudlov				STUPEŇ	PARÉ
NÁZEV AKCE : Konverze Vodárenské věže - výstavba větrné elektrárny Bohumín - Pudlov, parc. č. 423/13, 423/5, 381/2. k.ú. Pudlov					
OBJEKT : SO 02 - KONVERZE VODÁRENSKÉ VĚŽE		MĚŘÍTKO			
ČÁST : D.1.2.4.3 - VZDUCHOTECHNIKA		1 : 50			
OBSAH :		ARCHIVNÍ ČÍSLO : Č.V.		00	
PŮDORYS 12.NP		PPS- 01/24-D.1.2.4.3.b-12			