



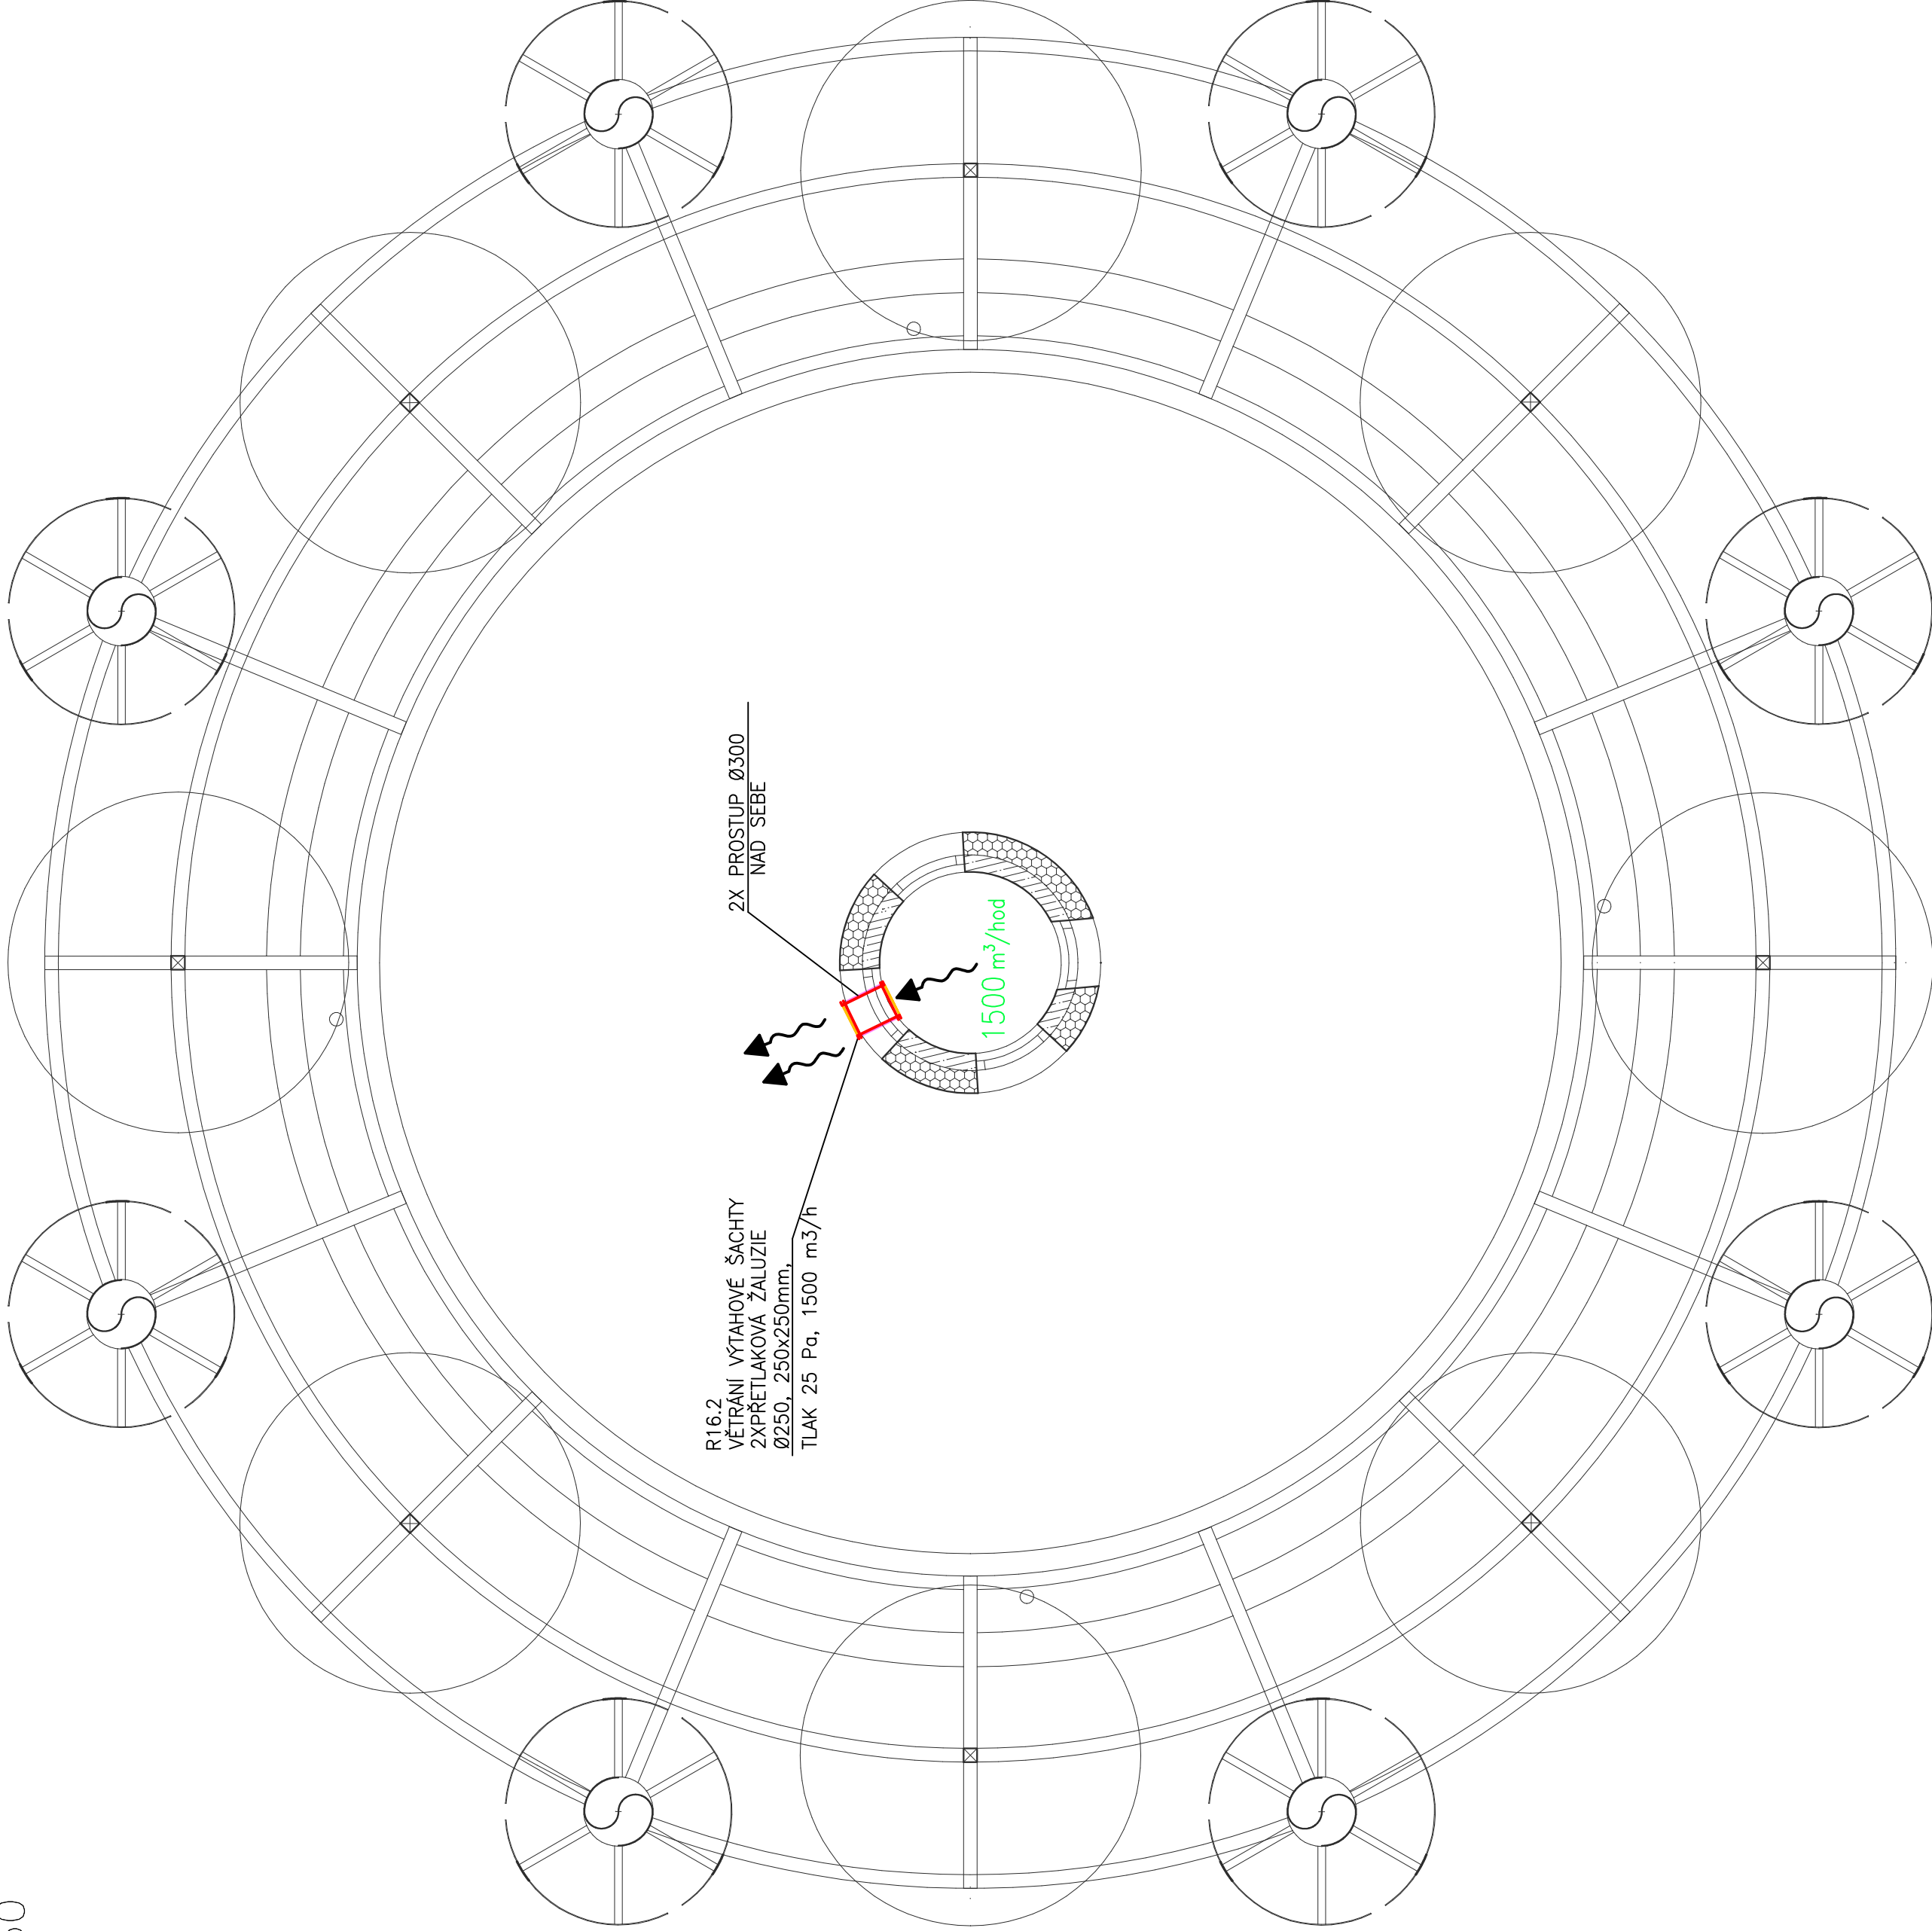

LEGENDA ČAR A ZNAČENÍ:

- | | | | |
|--|---------------------|--|--|
| | ODTAHOVÝ VZDUCH | | TALIŘOVÝ VENTIL |
| | PŘÍVODNÍ VZDUCH | | TLUMIČ HLUKU |
| | PŘEFUKOVÝ VZDUCH | | REGULÁTOR PRŮTOKU
OVLADÁNÝ SERVOPOHONEM |
| | ODTAH VZDUCHU | | POTRUBNÍ ODVODNÍ VENTILÁTOR |
| | PŘÍVOD VZDUCHU | | ZPĚTNÁ KLAPKA |
| | VZT ZAŘÍZENÍ | | REGULAČNÍ KLAPKA
OVLADANÁ SERVOPOHONEM |
| | CU POTRUBÍ CHLADIVO | | |
| | TEPELNÁ IZOLACE | | |

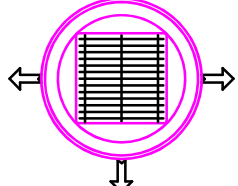

VNITŘNÍ KLIMATIZAČNÍ JEDNOTKA V KULATÉM PROVEDENÍ

VNITŘNÍ KLIMATIZAČNÍ JEDNOTKA V NÁSTĚNÉM PROVEDENÍ

	HIP	VYPRACOVAL	KONTROLOVAL	PPS KANIA PROJEKTOVATEL							
	Ing. Jan Kania	Ing. Lindovská Linda	Ing. Jaromír Schindler	PPS Kania s.r.o. - Nerečská 695/10, 709 00 e-mail: ppskano@pps-kania.cz tel: 596 245 252, fax: 596 245 252							
				KATASTRÁLNÍ ÚZEMÍ, PARC.Č. : Pudlov (736716)							
	MÍSTO STAVBY : parcela č. 423/13, 423/5, 381/2			ARCHÍV							
STAVEBNÍK / OBJEDNATEL : Ing. Vladimír Čížek, Ratičská 180, 735 51 Bohumín Pudlov				STUPEŇ			DPS				
NÁZEV AKCE : Konverze Vodárenské věže - výstavba větrné elektrárny Bohumín - Pudlov, parc. č. 423/13, 423/5, 381/2. k.ú. Pudlov						DATUM UNOR 2024			PARÉ		
OBJEKT : SO 02 - KONVERZE VODÁRENSKÉ VĚŽE						Č. ZAKÁZKY 01/24			MĚŘITKO 1 : 50		
						ČÁST : D.1.2.4.3 - VZDUCHOTECHNIKA					
OBSAH : PŮDORYS 14.NP						PPS- 01/24-D.1.2.4.3.b-14 00					