


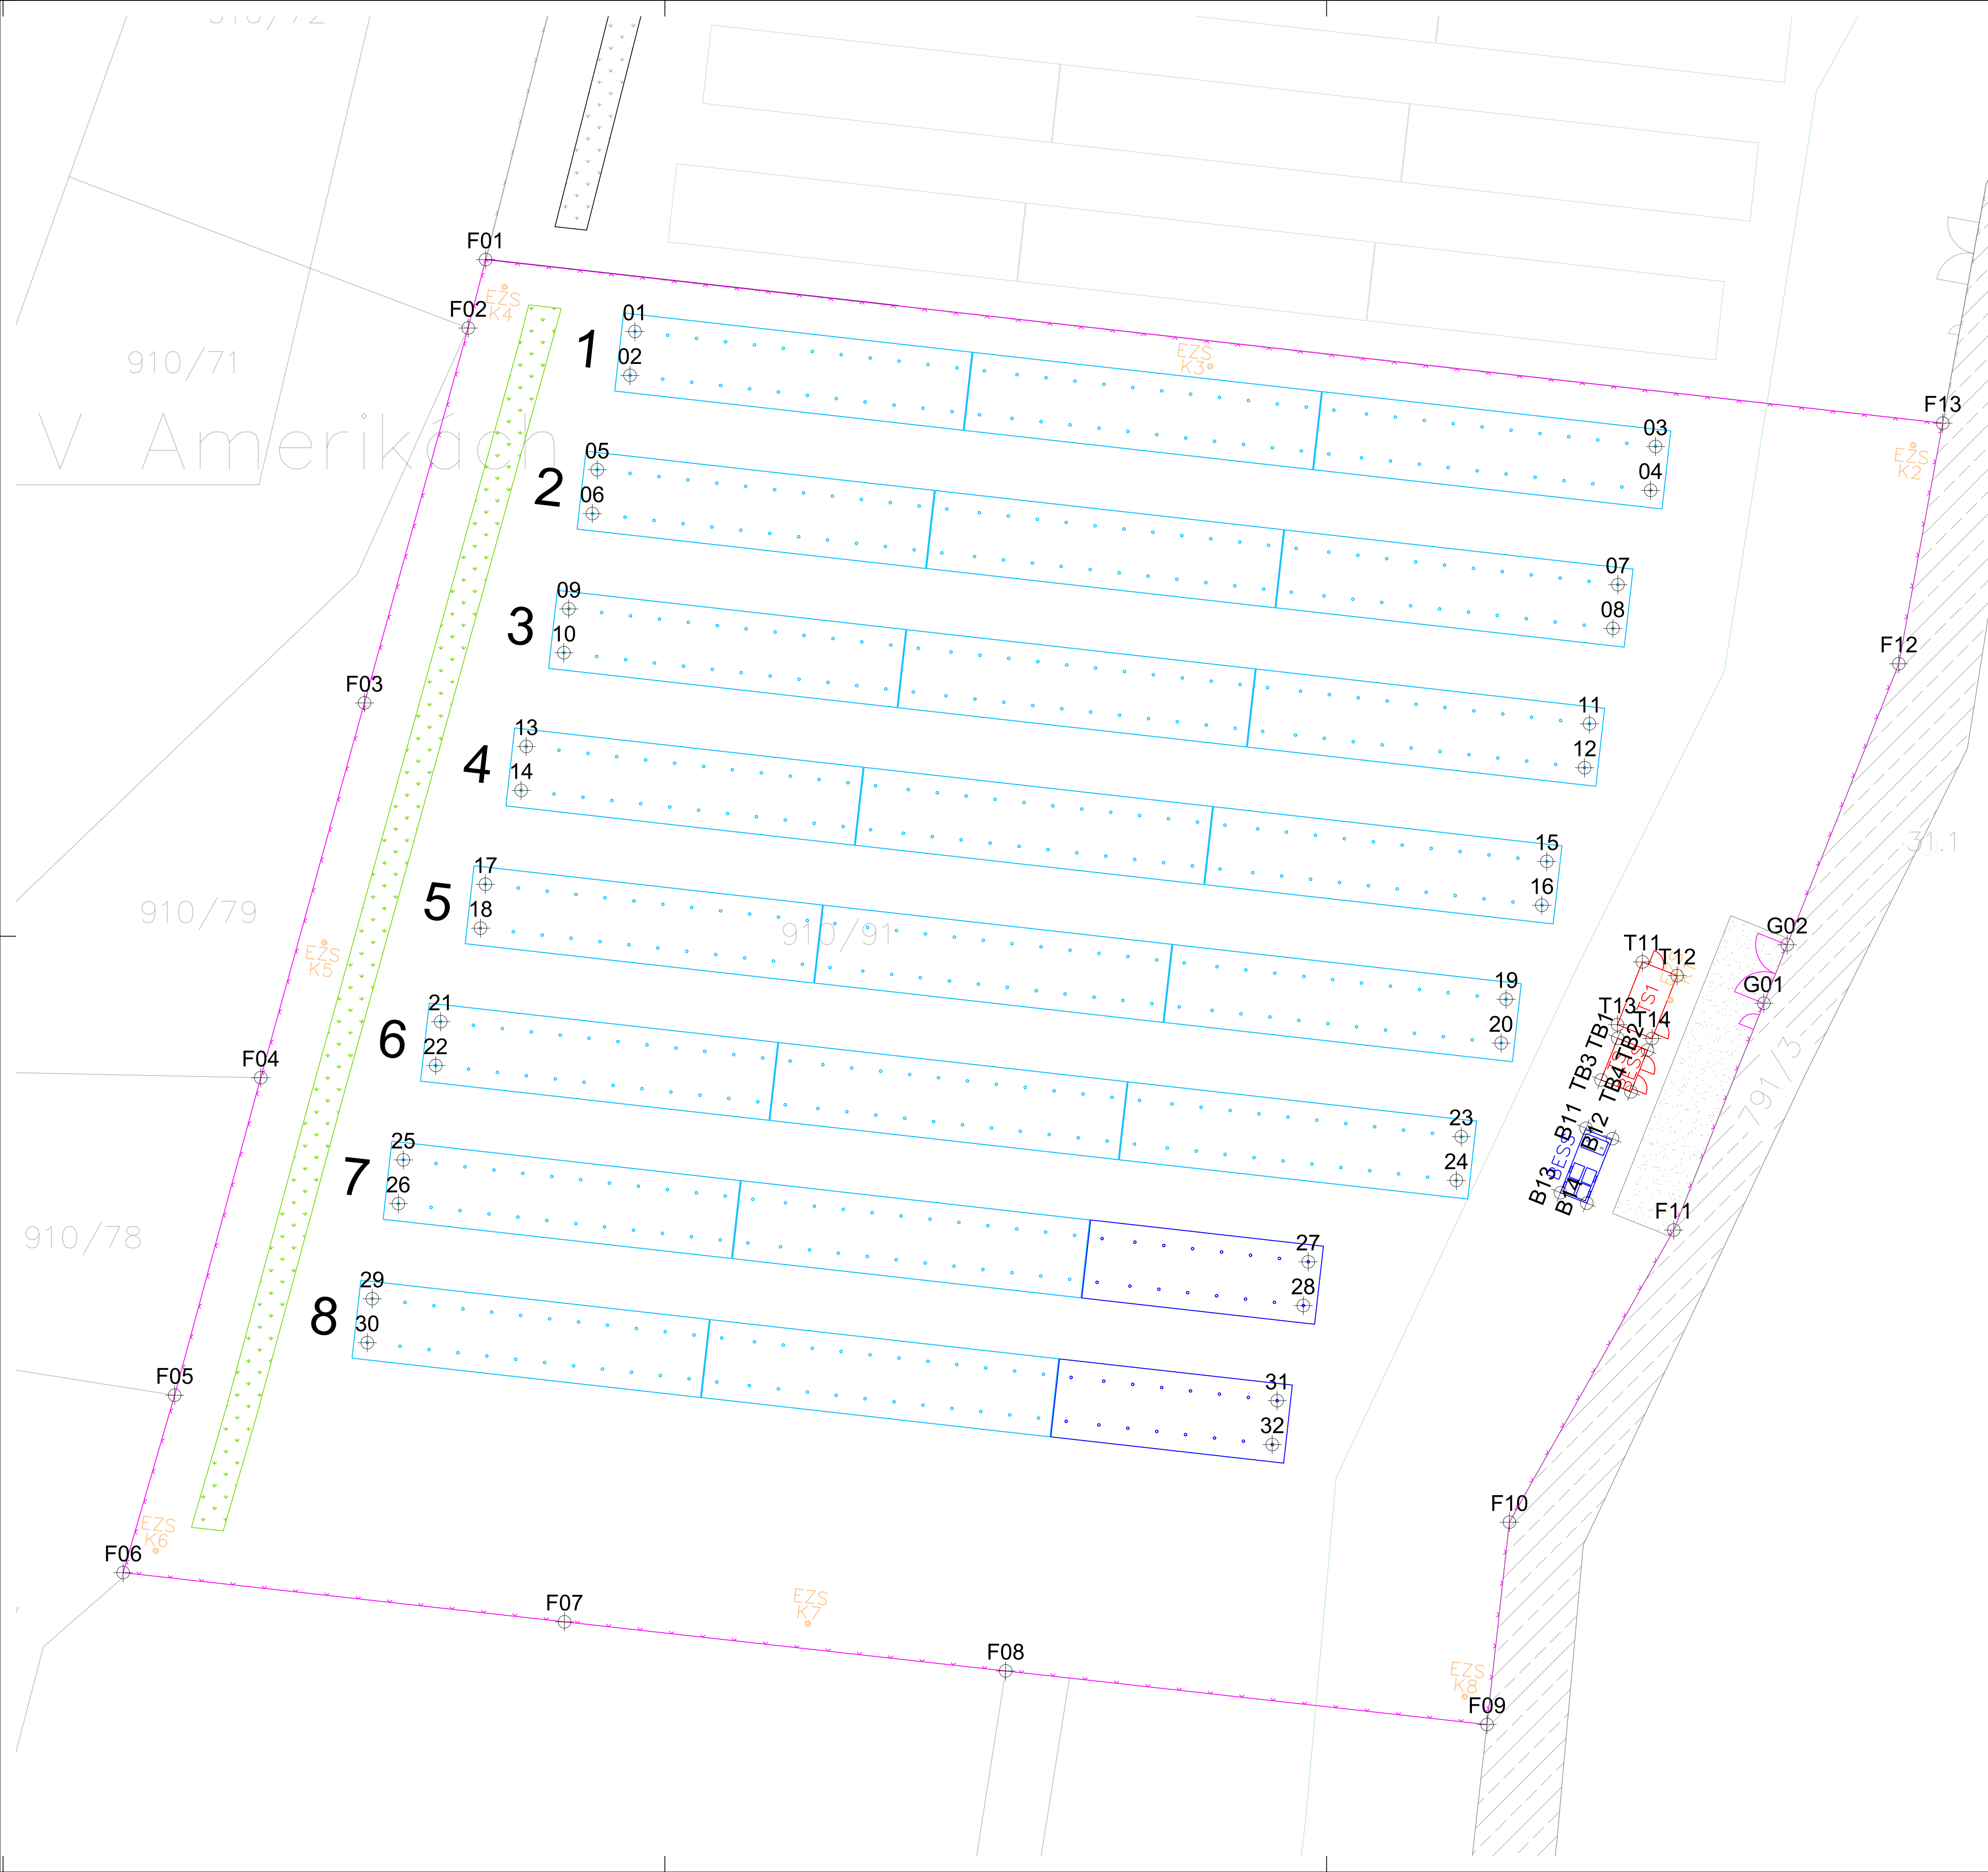

VB č.	Y	X
01	621738.03	1149390.10
02	621738.43	1149393.58
03	621657.07	1149399.23
04	621657.46	1149402.70
05	621741.02	1149401.07
06	621741.41	1149404.54
07	621660.06	1149410.19
08	621660.45	1149413.66
09	621743.28	1149412.11
10	621743.67	1149415.59
11	621662.31	1149421.23
12	621662.71	1149424.71
13	621746.66	1149423.03
14	621747.06	1149426.50
15	621665.70	1149432.15
16	621666.09	1149435.62
17	621749.89	1149433.96
18	621750.28	1149437.44
19	621668.33	1149443.08
20	621669.32	1149446.56
21	621753.44	1149444.86
22	621753.83	1149448.34
23	621672.48	1149453.98
24	621672.87	1149457.46
25	621756.41	1149455.82
26	621756.80	1149459.30
27	621684.62	1149463.91
28	621685.01	1149467.39
29	621758.87	1149466.84
30	621759.27	1149470.32
31	621687.08	1149474.93
32	621687.48	1149478.41
B11	621662.59	1149453.31
B12	621660.50	1149454.14
B13	621664.62	1149458.42
B14	621662.53	1149459.26
F01	621749.88	1149384.40
F02	621751.26	1149389.83
F03	621759.49	1149415.57
F04	621767.72	1149440.31
F05	621774.54	1149474.49
F06	621778.63	1149488.57
F07	621743.62	1149492.47
F08	621708.62	1149496.37
F09	621670.44	1149500.62
F10	621668.66	1149484.57
F11	621655.63	1149461.39
F12	621637.77	1149416.46
F13	621634.39	1149397.27
G01	621648.48	1149443.40
G02	621646.63	1149438.76
T11	621658.11	1149440.73
T12	621655.36	1149441.21
T13	621660.09	1149445.10
T14	621657.34	1149446.19
TB1	621660.07	1149446.18
TB2	621657.71	1149447.12
TB3	621661.39	1149449.49
TB4	621659.02	1149450.43

Legenda:

Vytyčovací bod

Souřadnicový systém: S-JTSK

Výškový systém: Balt p.v., TS1 ±0,00 = 514 m n.m.

Poloha inž. sítí je informativní

ZOD.PROJEKTANT	KONTROLOVAL	VYPRACOVAL	
Ing. K. Špičák			
KRAJ: Jihomoravský			

MÍSTO STAVBY: Přibyslavice u Velké Bíteše, okr. Brno-venkov	ZAKÁZKOVÉ Č.	20220722
STAVEBNÍK: Obec Přibyslavice, Sokolská 44, 664 83 Přibyslavice	STUPEŇ PD	DPS

FVE 1016 Přibyslavice obec		DATUM	11/2024
Vytyčovací plán		FORMÁT	A1
		MĚŘÍTKO: 1:250	VÝKRESOVÉ Č. D.1.4

Kartografický sever