




Pohled A

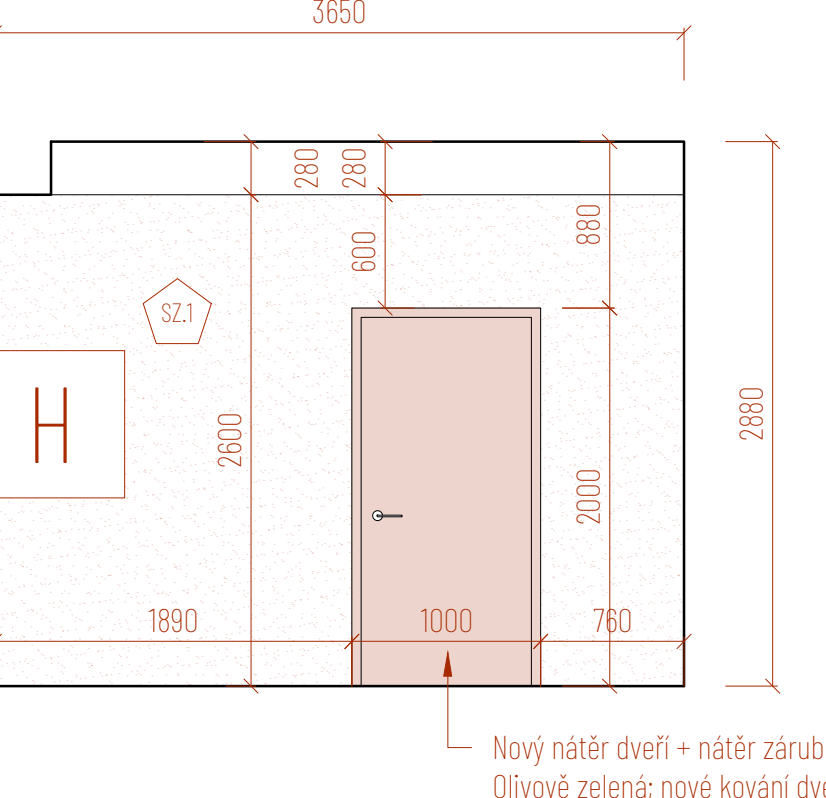


Pohled C

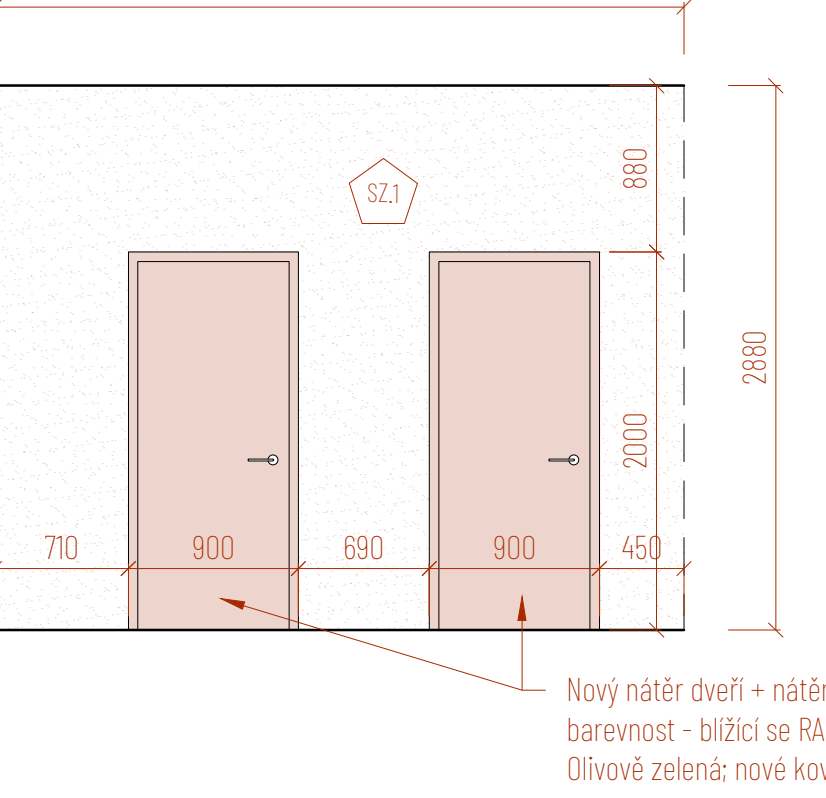

Pohled B

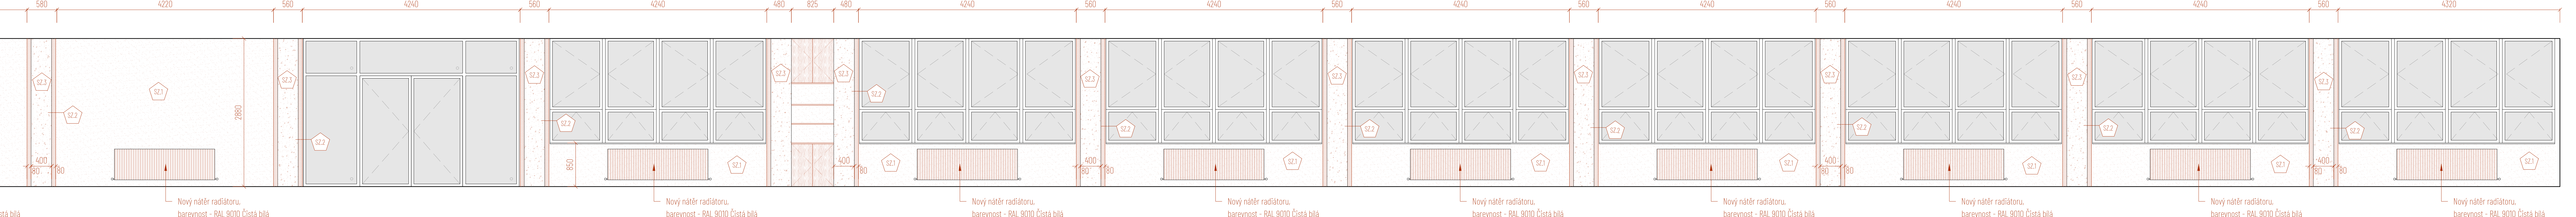

Pohled D

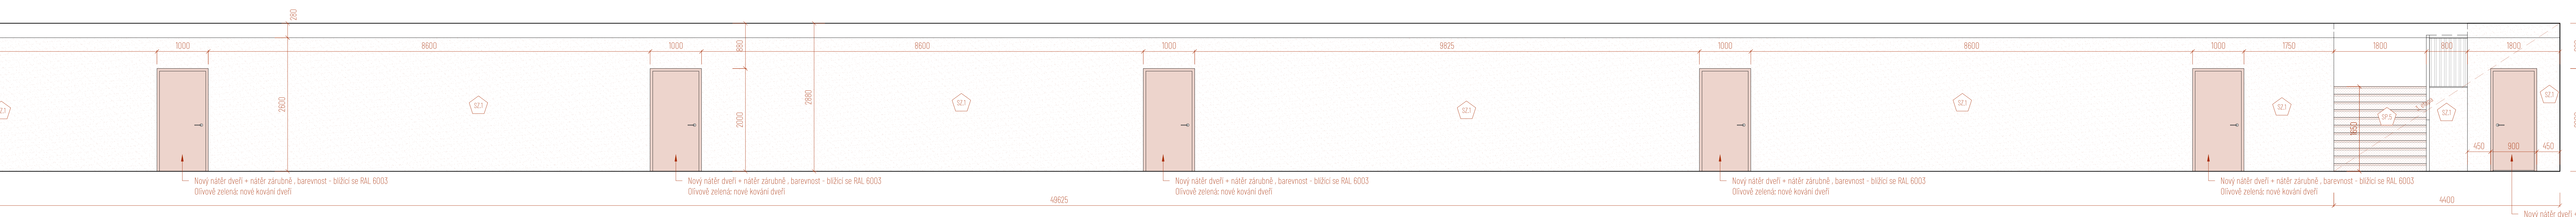

Skladby konstrukcí - navrhované konstrukce - zdi

SZ.1 0 mm	Skladba zdi - omítka Plně matná latexová barva, odolná čistícím a desinfekčním prostředkům, velmi dobře čistitelná. Prvotřídní kryostyl a zpracovatelnost. Pro prostory s pohybem citlivých osob a prostor se zvýšenými hygienickými nároky - zcela bez emisí. Barevnost: RAL 9010 Čistá bílá, Nutné odsouhlasení vzorkováním při AD architektem. Jednotlivková suchá omítka pro interier pro strojní zpracování, štuková vrstva na jádrovou omítku, barva bílá Stálající omítková směs vápencementová jádrová, ruční zpracování, tl. vrstvy od 10 mm do 25 mm + zapravení omítek po odbouraných konstrukcích suchou omítkovou směsí pro vícevrstvou jádrovou omítku + uvažovat s lokální nesoudržností stávajících vrstev omítky Stávající konstrukce zdi
5 mm	
20 mm	
-	
SZ.2 2 mm	Skladba sloupu - zaoblení Univerzálně použitelná vápenná stěrková hmota na bázi čistého, minimálně 3 roky odleželého, hašeného vápna a jemně vyladěných vápenných písků zrna do 0,5 mm. Aplikace nerezovým hladítkem, finální povrch je hladký (gleťovaný), ekvivalentní difúzní tloušťka vzduchové vrstvy (hodnota sd) < 0,02 m. Odstín odsouhlasit AD na základě finálního odstínu betonové konstrukce křídla Suchá maltová směs podle DIN EN 998-1 na bázi písku, vzdušného vápna, bílého cementu a přísad pro lepší zpracování a přilnavost. Největší zrna: 0,6 mm, kategorie pevnosti v tlaku CS I 0,4 - 2,5 N/mm, pevnost v tlaku: ČSN EN 1015-11, adhezní pevnost: ČSN EN 1015-12, třída absorpce vody: W0, zkoušební norma absorpce vody: ČSN EN 1015-16, faktor difúzního odporu vodní páry (hodnota μ) < 25 Minerální bezvláknistá tepelněizolační deska, objemová hmotnost v suchém stavu 105 kg/m3, pevnost v tlaku 300 000 Pa, horní hranice faktoru difúzního odporu 3. Speciálně upravená penetrace pod betonové dekorační stěry. Zábrusí povrch pomocí přídavného křemičitého písku a zároveň se vpijí do podkladní vrstvy Prášková lepicí a stěrková hmota na bázi cementu, pro lepení tepelné izolace a vytváření základní vrstvy. Hrubší zrnitost pro dokonalé spojení s omítkou, jednokrokové řešení bez dodatečného vyrovnávání další vrstvou. Stálající omítková směs vápencementová jádrová, ruční zpracování, tl. vrstvy od 10 mm do 25 mm + zapravení omítek po odbouraných konstrukcích suchou omítkovou směsí pro vícevrstvou jádrovou omítku + uvažovat s lokální nesoudržností stávajících vrstev omítky Stávající konstrukce zdi
4-5 mm	
80 mm	
5 mm	
20 mm	
-	
SZ.3 2 mm	Skladba sloupu - bez zaoblení Univerzálně použitelná vápenná stěrková hmota na bázi čistého, minimálně 3 roky odleželého, hašeného vápna a jemně vyladěných vápenných písků zrna do 0,5 mm. Aplikace nerezovým hladítkem, finální povrch je hladký (gleťovaný), ekvivalentní difúzní tloušťka vzduchové vrstvy (hodnota sd) < 0,02 m. Odstín odsouhlasit AD na základě finálního odstínu betonové konstrukce křídla Suchá maltová směs podle DIN EN 998-1 na bázi písku, vzdušného vápna, bílého cementu a přísad pro lepší zpracování a přilnavost. Největší zrna: 0,6 mm, kategorie pevnosti v tlaku CS I 0,4 - 2,5 N/mm, pevnost v tlaku: ČSN EN 1015-11, adhezní pevnost: ČSN EN 1015-12, třída absorpce vody: W0, zkoušební norma absorpce vody: ČSN EN 1015-16, faktor difúzního odporu vodní páry (hodnota μ) < 25 Stálající omítková směs vápencementová jádrová, ruční zpracování, tl. vrstvy od 10 mm do 25 mm + zapravení omítek po odbouraných konstrukcích suchou omítkovou směsí pro vícevrstvou jádrovou omítku + uvažovat s lokální nesoudržností stávajících vrstev omítky Stávající konstrukce zdi
4-5 mm	
20 mm	
-	

Skladby konstrukcí - navrhované konstrukce - podlahy

SP.1 2,5 mm	Skladba podlahy - PVC Heterogenní PVC podlahová krytina, Celková tl. 2,5 mm, min. tl. následné vrstvy 0,8 mm, vytaženo na stěnu min. 100mm - fabion Barevnost: bližící se RAL 7035 Světle šedá, Nutné odsouhlasení vzorkováním při AD architektem, Svařovací poutec barvy RAL v podobnosti následné vrstvy Samonivelační stěrka na materiálové bázi cementů s minerálními plnivky a modifikátory, pevnost v tlaku min C20 Penetrace polyuretanová s pískem Stávající souvrství podlahy
10-20 mm	
-	
SP.2 2,5 mm	Skladba podlahy - PVC Heterogenní PVC podlahová krytina, Celková tl. 2,5 mm, min. tl. následné vrstvy 0,8 mm, vytaženo na stěnu min. 100mm - fabion Barevnost: bližící se RAL 6003 Olivově zelená, Nutné odsouhlasení vzorkováním při AD architektem, Svařovací poutec barvy RAL v podobnosti následné vrstvy Samonivelační stěrka na materiálové bázi cementů s minerálními plnivky a modifikátory, pevnost v tlaku min C20 Penetrace polyuretanová s pískem Stávající souvrství podlahy
10-20 mm	
-	
SP.3 2,5 mm	Skladba podlahy - PVC Heterogenní PVC podlahová krytina, Celková tl. 2,5 mm, min. tl. následné vrstvy 0,8 mm, vytaženo na stěnu min. 100mm - fabion Barevnost: bližící se RAL 7035 Světle šedá, Nutné odsouhlasení vzorkováním při AD architektem, Svařovací poutec barvy RAL v podobnosti následné vrstvy Samonivelační stěrka na materiálové bázi cementů s minerálními plnivky a modifikátory, pevnost v tlaku min C20 Penetrace polyuretanová s pískem Stávající souvrství podlahy
10-20 mm	
-	
SP.4 2,5 mm	Skladba podlahy - PVC Heterogenní PVC podlahová krytina, Celková tl. 2,5 mm, min. tl. následné vrstvy 0,8 mm, vytaženo na stěnu min. 100mm - fabion Barevnost: bližící se RAL 5024 Pastelová modř, Nutné odsouhlasení vzorkováním při AD architektem, Svařovací poutec barvy RAL v podobnosti následné vrstvy Samonivelační stěrka na materiálové bázi cementů s minerálními plnivky a modifikátory, pevnost v tlaku min C20 Penetrace polyuretanová s pískem Stávající souvrství podlahy
10-20 mm	
-	
SP.5 2,5 mm	Skladba podlahy - PVC - schodiště Heterogenní PVC podlahová krytina, Celková tl. 2,5 mm, min. tl. následné vrstvy 0,8 mm, vytaženo na stěnu min. 100mm - fabion Barevnost: bližící se RAL 7035 Světle šedá, Nutné odsouhlasení vzorkováním při AD architektem, Svařovací poutec barvy RAL v podobnosti následné vrstvy Samonivelační stěrka na materiálové bázi cementů s minerálními plnivky a modifikátory, pevnost v tlaku min C20 Penetrace polyuretanová s pískem Stávající konstrukce schodiště
10-20 mm	
-	

VYPRACOVAL	Ing. et. Ing. arch. Pavel Juríček Bc. Sascha Hanáková	INVESTOR	Statutární město Brno, městská část Brno-Jundrov
ZODPOVĚDNÝ PROJEKTANT	Ing. et. Ing. arch. Jakub Mikol		Veseláská 97/56, 637 00 Brno-Jundrov

ZAKAZKA	Oprava podlah v chodbách ZŠ Jasanova 2	Katastrální území	Jundrov (630540)	ČÁST	Architektonicko-stavební řešení
STUPEŇ	DPS	MĚŘÍTKO	1:40	DATUM	04/2025
				VÝKRES	Navrhované konstrukce [3. etapa
				C. VÝKRESU	0.11 / SO 01

MAJAG.

MAJAG s.r.o.
Malnovského náměstí 4, 602 00 Brno-střed
tel: +420 781 55 853
atelier@majag.cz

Pohledy na stěny LPP

4.02