


LEGENDA UPRAVOVANÝCH/NOVÝCH VEDENÍ A PRVKŮ

- POTRUBÍ DRENÁŽE Z PERFOROVANÉHO PVC DN 100 POTRUBÍ VE ŠTERKOVÉM BALU; SPÁD 0.5 %; DÉLKA ASI 1450 m
- SBĚRNÝ DŘEN Z PERFOROVANÉHO PVC DN 150 POTRUBÍ VE ŠTERKOVÉM BALU; SPÁD 1%; DÉLKA ASI 212 m
- NOVÉ NAVRHOVANÉ POTRUBÍ PRO ODVOD DEŠŤOVÉ VODY ZE ŽLABOVÝCH VPUSTŮ - PVC KG DO DN 250; DÉLKA 120 m
- POJISTNÝ PŘEPAD PRO ODVOD DEŠŤOVÉ VODY - PVC KG DN 250; DÉLKA 23 m
- PŘELOŽKA DEŠŤOVÉ KANALIZACE, délka 125 m, POTRUBÍ PVC-KG DN 300
- RUSENÉ STÁVAJÍCÍ POTRUBÍ PRO ODVODNĚNÍ PROPUSTKU
- PS POJISTKOVÁ SKŘÍŇ
- RE SKŘÍŇ ELEKTROMĚROVÉHO ROZVADĚČE
- RVO ROZVADĚČ OSVĚTLENÍ
- Kabel z RE CYKY-J 4x25+pásek FeZn 30x4 mm
- Trubka kopoflex 63 mm, délka trasy 40 m
- Kabel napájení CYKY-J 4x16-kabel DALI CYKY-O 3x2,5
- Trubka kopoflex 63 mm, délka trasy 185 m
- Kabel napájení CYKY-J 4x10-kabel DALI CYKY-O 3x2,5
- Trubka kopoflex 63 mm, délka trasy 79 m
- Kabel napájení CYKY-J 4x10 napojeno na veřejný rozvod VO
- Trubka kopoflex 63 mm, délka trasy 40 m
- PŘÍPOJKA NN ŘEŠENÁ V PŮVODNÍ PD JAKO IO 08
- SV0 STOŽÁR VEŘEJNÉHO OSVĚTLENÍ VÝŠKY 4 m
- SV1, SV2 STOŽÁR OSVĚTLENÍ HRISTE VÝŠKY 8 m
- SV3, SV4 STOŽÁR OSVĚTLENÍ HRISTE VÝŠKY 14 m

Poznámka

- STÁVAJÍCÍ ASFALTOVÉ PLOCHY S PODKLADNÍMI ŽB PANELY HRIST BUDOU ODSTRANĚNY - 770 m²
 - ČÁST MIMO HRISTE BUDE ZATRAVNĚNA, ODSTRANĚNY BUDOU I 4KS STOŽÁR PŮVODNÍHO VYBAVENÍ HRISTE
 - PŮVODNÍ DOSKOČISTĚ 8,75x5 m ODSTRANIT
 - STÁVAJÍCÍ HORSKÁ VPUST BUDE ODSTRANĚNA
 - STÁVAJÍCÍ VZROSTLÉ TŮJE BUDOU ODSTRANĚNY
 - NOVÉ NAVRŽENÁ HORSKÁ VPUST ŘEŠENÁ VE VÝKRESE D05b
 - PŘEKOP STÁVAJÍCÍHO ASFALTOVÉHO CHODNÍKU DOPLNIT ZÁMKOVOU DLAZBOU
 - KRAJNÍ RADY ULOŽIT DO BETONU
 - PŘECHOD MEZI STÁVAJÍCÍ KOMUNIKACÍ A ZPEVNĚNOU PLOCHOU ŘEŠIT SILNIČNÍMI OBRUBNÍKY ORIENTOVANÝMI NA PLOCHO - délka úseku 6 m
 - ROZDÍLNOU VÝŠKU STÁVAJÍCÍHO A NOVÉ NAVRHOVANÉHO TERÉNU ŘEŠIT ZÁMĚNOU OBRUBNÍKY ZA PALISÁDY PROFILU 120x180 mm VÝŠKY 400 mm; 8 bm
 - TERÉNNÍ SCHODISŤE ŘEŠENO VE VÝKRESE D 06 VCETNĚ OBOUSTRANNEHO MADLA
 - CHODNÍK KOPÍRUJÍCÍ STÁVAJÍCÍ TERÉN PROVEDENÍ DLE VÝKRESU D 06
 - TERÉN V NÁVAZNOSTI NA ZÁMKOVOU DLAZBU SNÍŽIT 5 cm POD JEJÍ ÚROVŇ
 - KRUHY ø1000 mm PRO OSÁZENÍ NÍZKÝMI STROMY; OHRAČNIT OBLOUKOVÝMI OBRUBNÍKY 80x250 mm
 - TERÉN PD VÝSADBE OPATŘIT NETK.TEXT. A OBLÁŽKY f 16/22 MIN. 80 mm; PODLOŽIT ŘEŠIT JEN ORNÍČ
- PRŮBĚH SÍTÍ JE ZAKRESLEN POUZE INFORMATIVNĚ, STAVEBNÍK POŽADÁ PŘED ZAHAJENÍM ZEMNÍCH PRACÍ O JEJICH VYTÝČENÍ

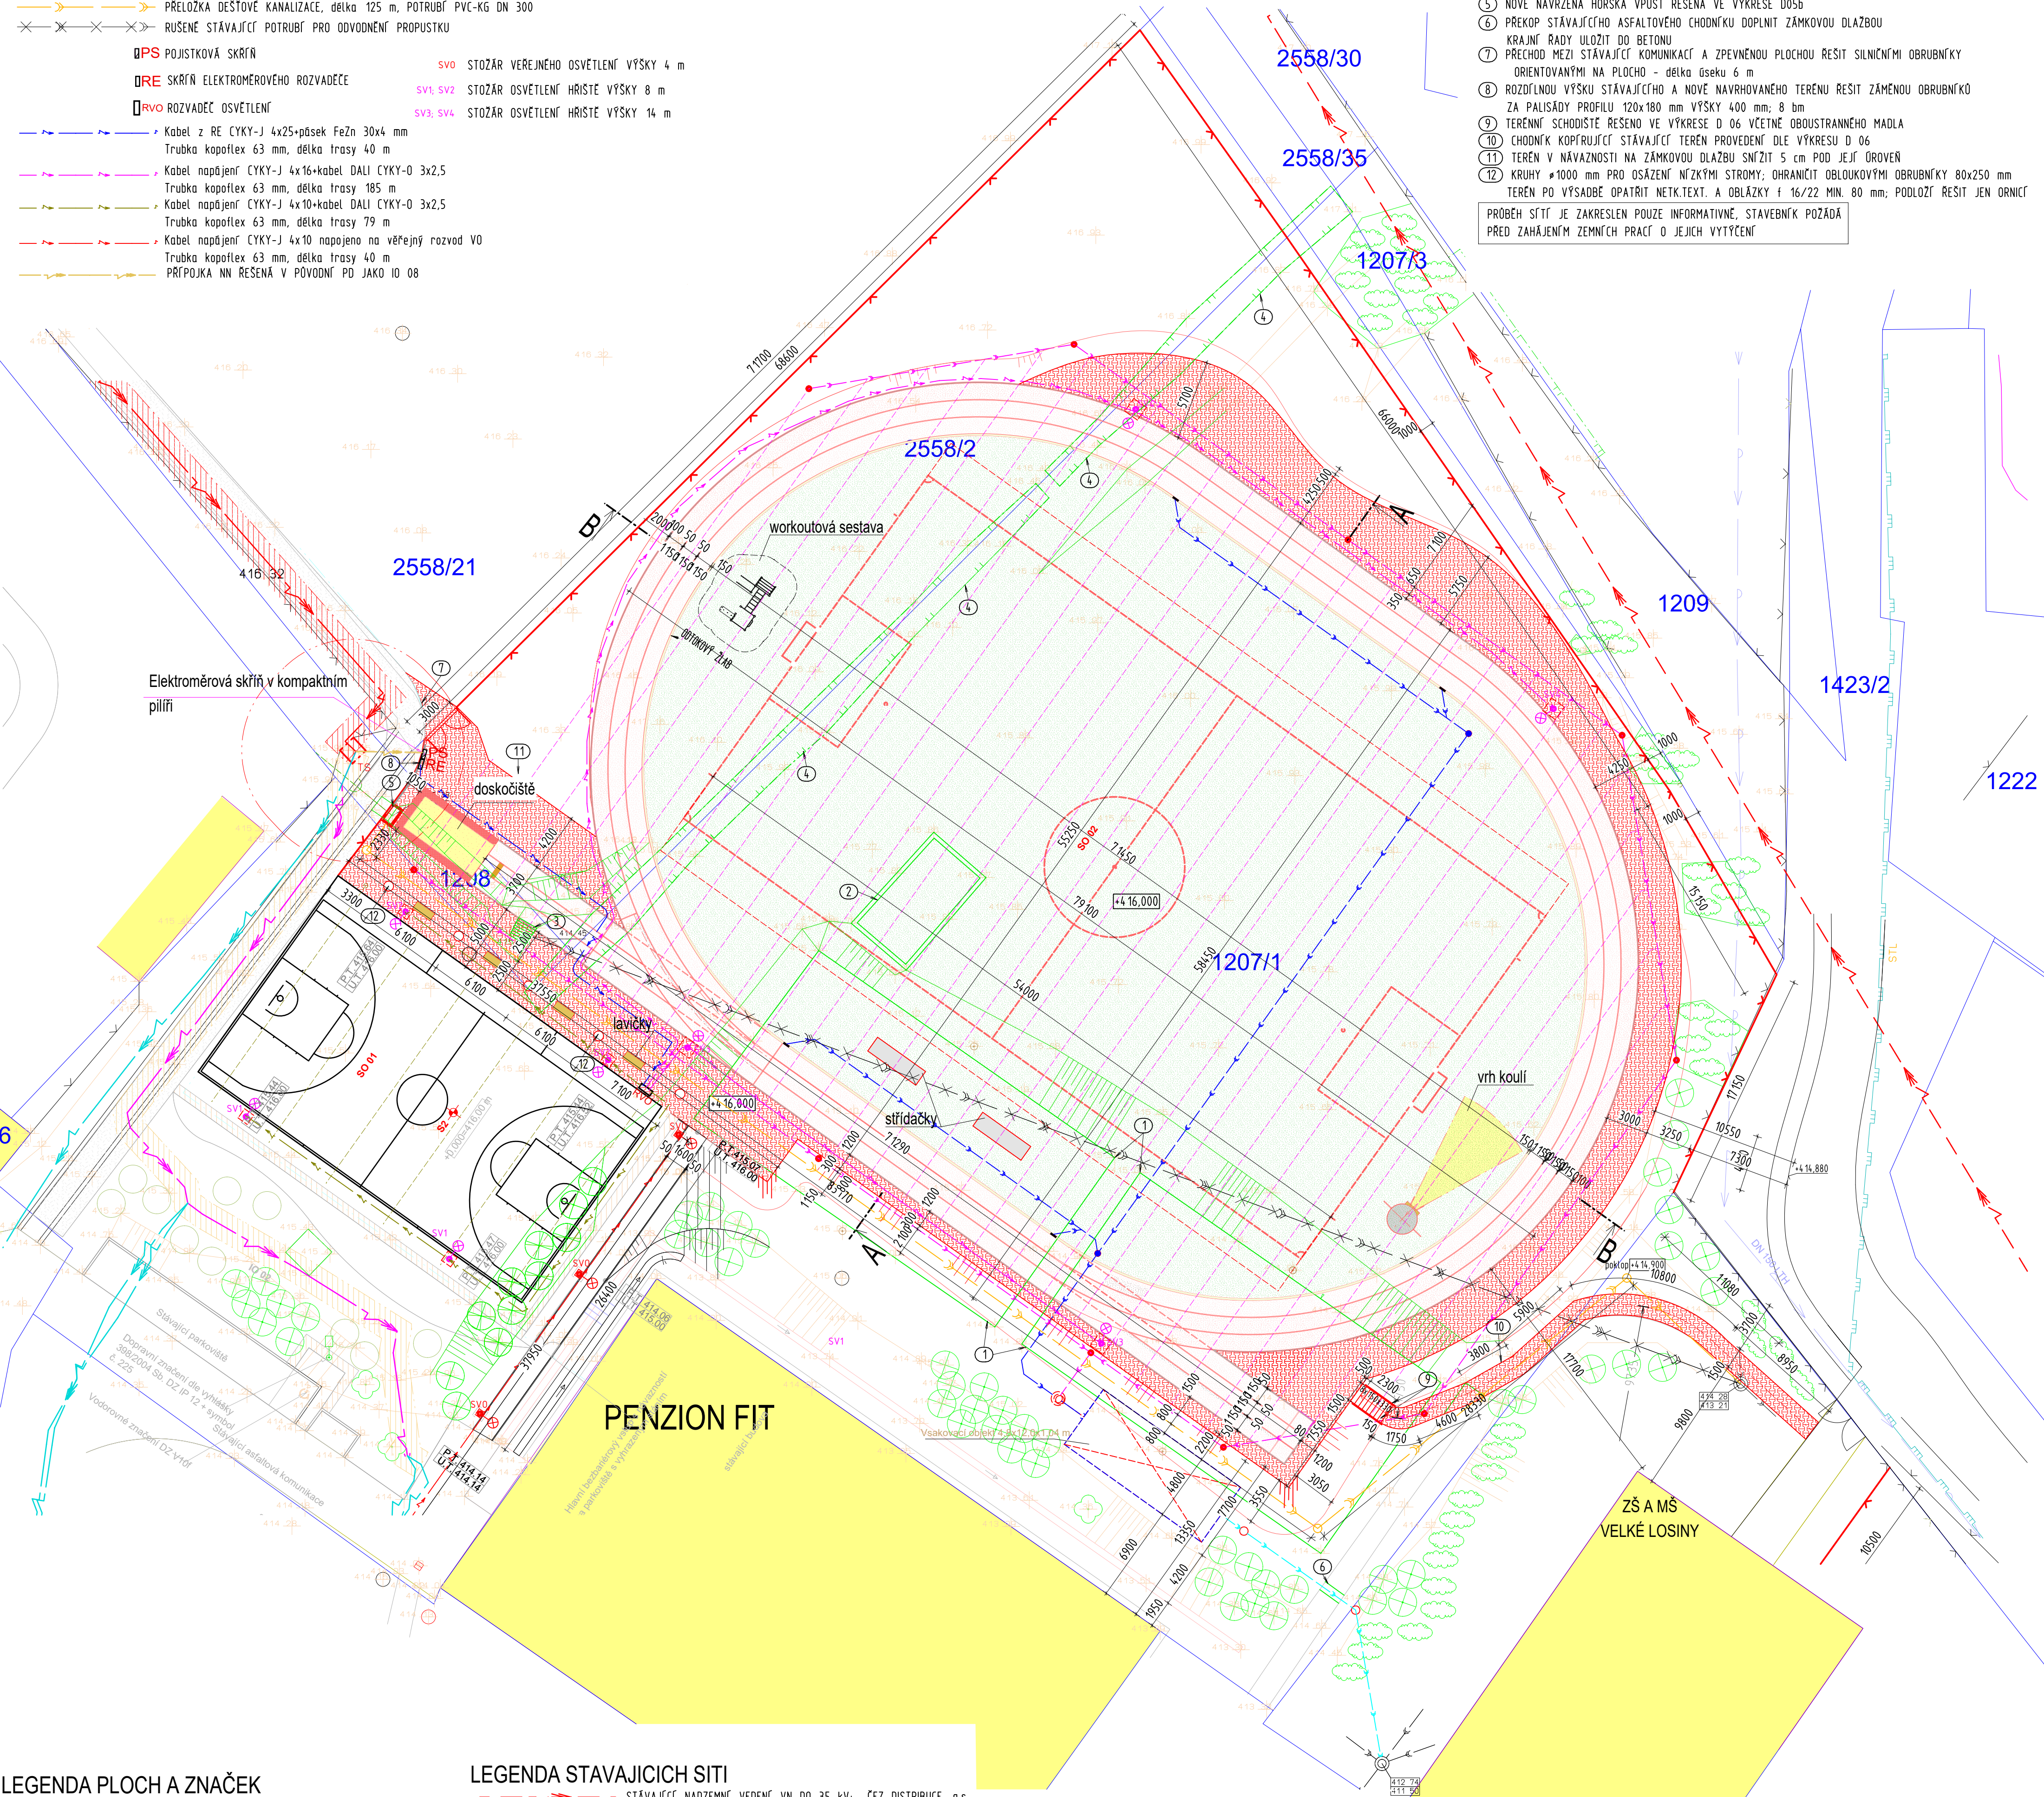

LEGENDA PLOCH A ZNAČEK

- NOVÉ NAVRHOVANÉ PLOCHY ZPEVNĚNÉ DRENÁŽNÍ DLAZBOU - plocha 794 m²
- OKRAJ DLAZBY BUDE Z CHODNÍKOVÉHO OBRUBNÍKU TL. 80 mm VÝŠKY 250 mm
- NOVÉ NAVRHOVANÉ PLOCHY TVOŘENÉ UMĚLÝM SPORTOVNÍM PОВRCHEM- plocha 861 m²
- NOVÉ NAVRHOVANÉ PLOCHY TVOŘENÉ UMĚLÝM TRÁVNÍKEM - plocha 259 m²
- STÁVAJÍCÍ BUDOVY
- KATASTRÁLNÍ HRANICE
- STÁVAJÍCÍ LOMY TERÉNU, ZAMĚŘENÍ
- NOVÉ NAVRHOVANÉ KONSTRUKCE
- STÁVAJÍCÍ KONSTRUKCE
- BOURANÉ KONSTRUKCE
- NOVÉ NAVRHOVANÉ OPLOČENÍ VÝŠKY 1,5 m, délka 193 m, DLE D04
- VSÁKOVAČ JÍMKA 4,8x12 m ŘEŠENÁ V SAMOSTATNÉM VÝKRESE

LEGENDA STÁVAJICÍCH SÍTÍ

- STÁVAJÍCÍ NADZEMNÍ VEDENÍ VN DO 35 kV; ČEZ DISTRIBUCE, a.s.
- STÁVAJÍCÍ PODZEMNÍ VEDENÍ VN DO 35 kV; ČEZ DISTRIBUCE, a.s.
- STÁVAJÍCÍ NADZEMNÍ VEDENÍ VN DO 1 kV; ČEZ DISTRIBUCE, a.s.
- STÁVAJÍCÍ PODZEMNÍ VEDENÍ VN DO 1 kV; ČEZ DISTRIBUCE, a.s.
- VODOVODNÍ RAD DN 150 LTH; SPVS a.s.
- STÁVAJÍCÍ PLYNOVOD - STL, DODAVATEL GASNET s.r.o.

Zodpovědný projektant	Autor návrhu	Vypracoval	Kreslil
Ing. Jiří Frys	Ing. Martin Bank	Ing. Martin Bank	Ing. Martin Bank
Kraj: Olomoucký			
Investor: obec Velké Losiny			
Rudé armády 321, 788 15 Velké Losiny			
Stavba: Multifunkční hřiště obce Velké Losiny			
Specializace: C. SITUAČNÍ VÝKRESY			
Název výkresu: KOORDINAČNÍ SITUACE			

FRYS STAVEBNÍ PROJEKCE	
Formát	6A4
Měřítko	1:250
Datum	září 2024
Účel	DPS
Číslo zakázky	23_72b
Číslo výkresu:	Číslo paré:
C 02	