

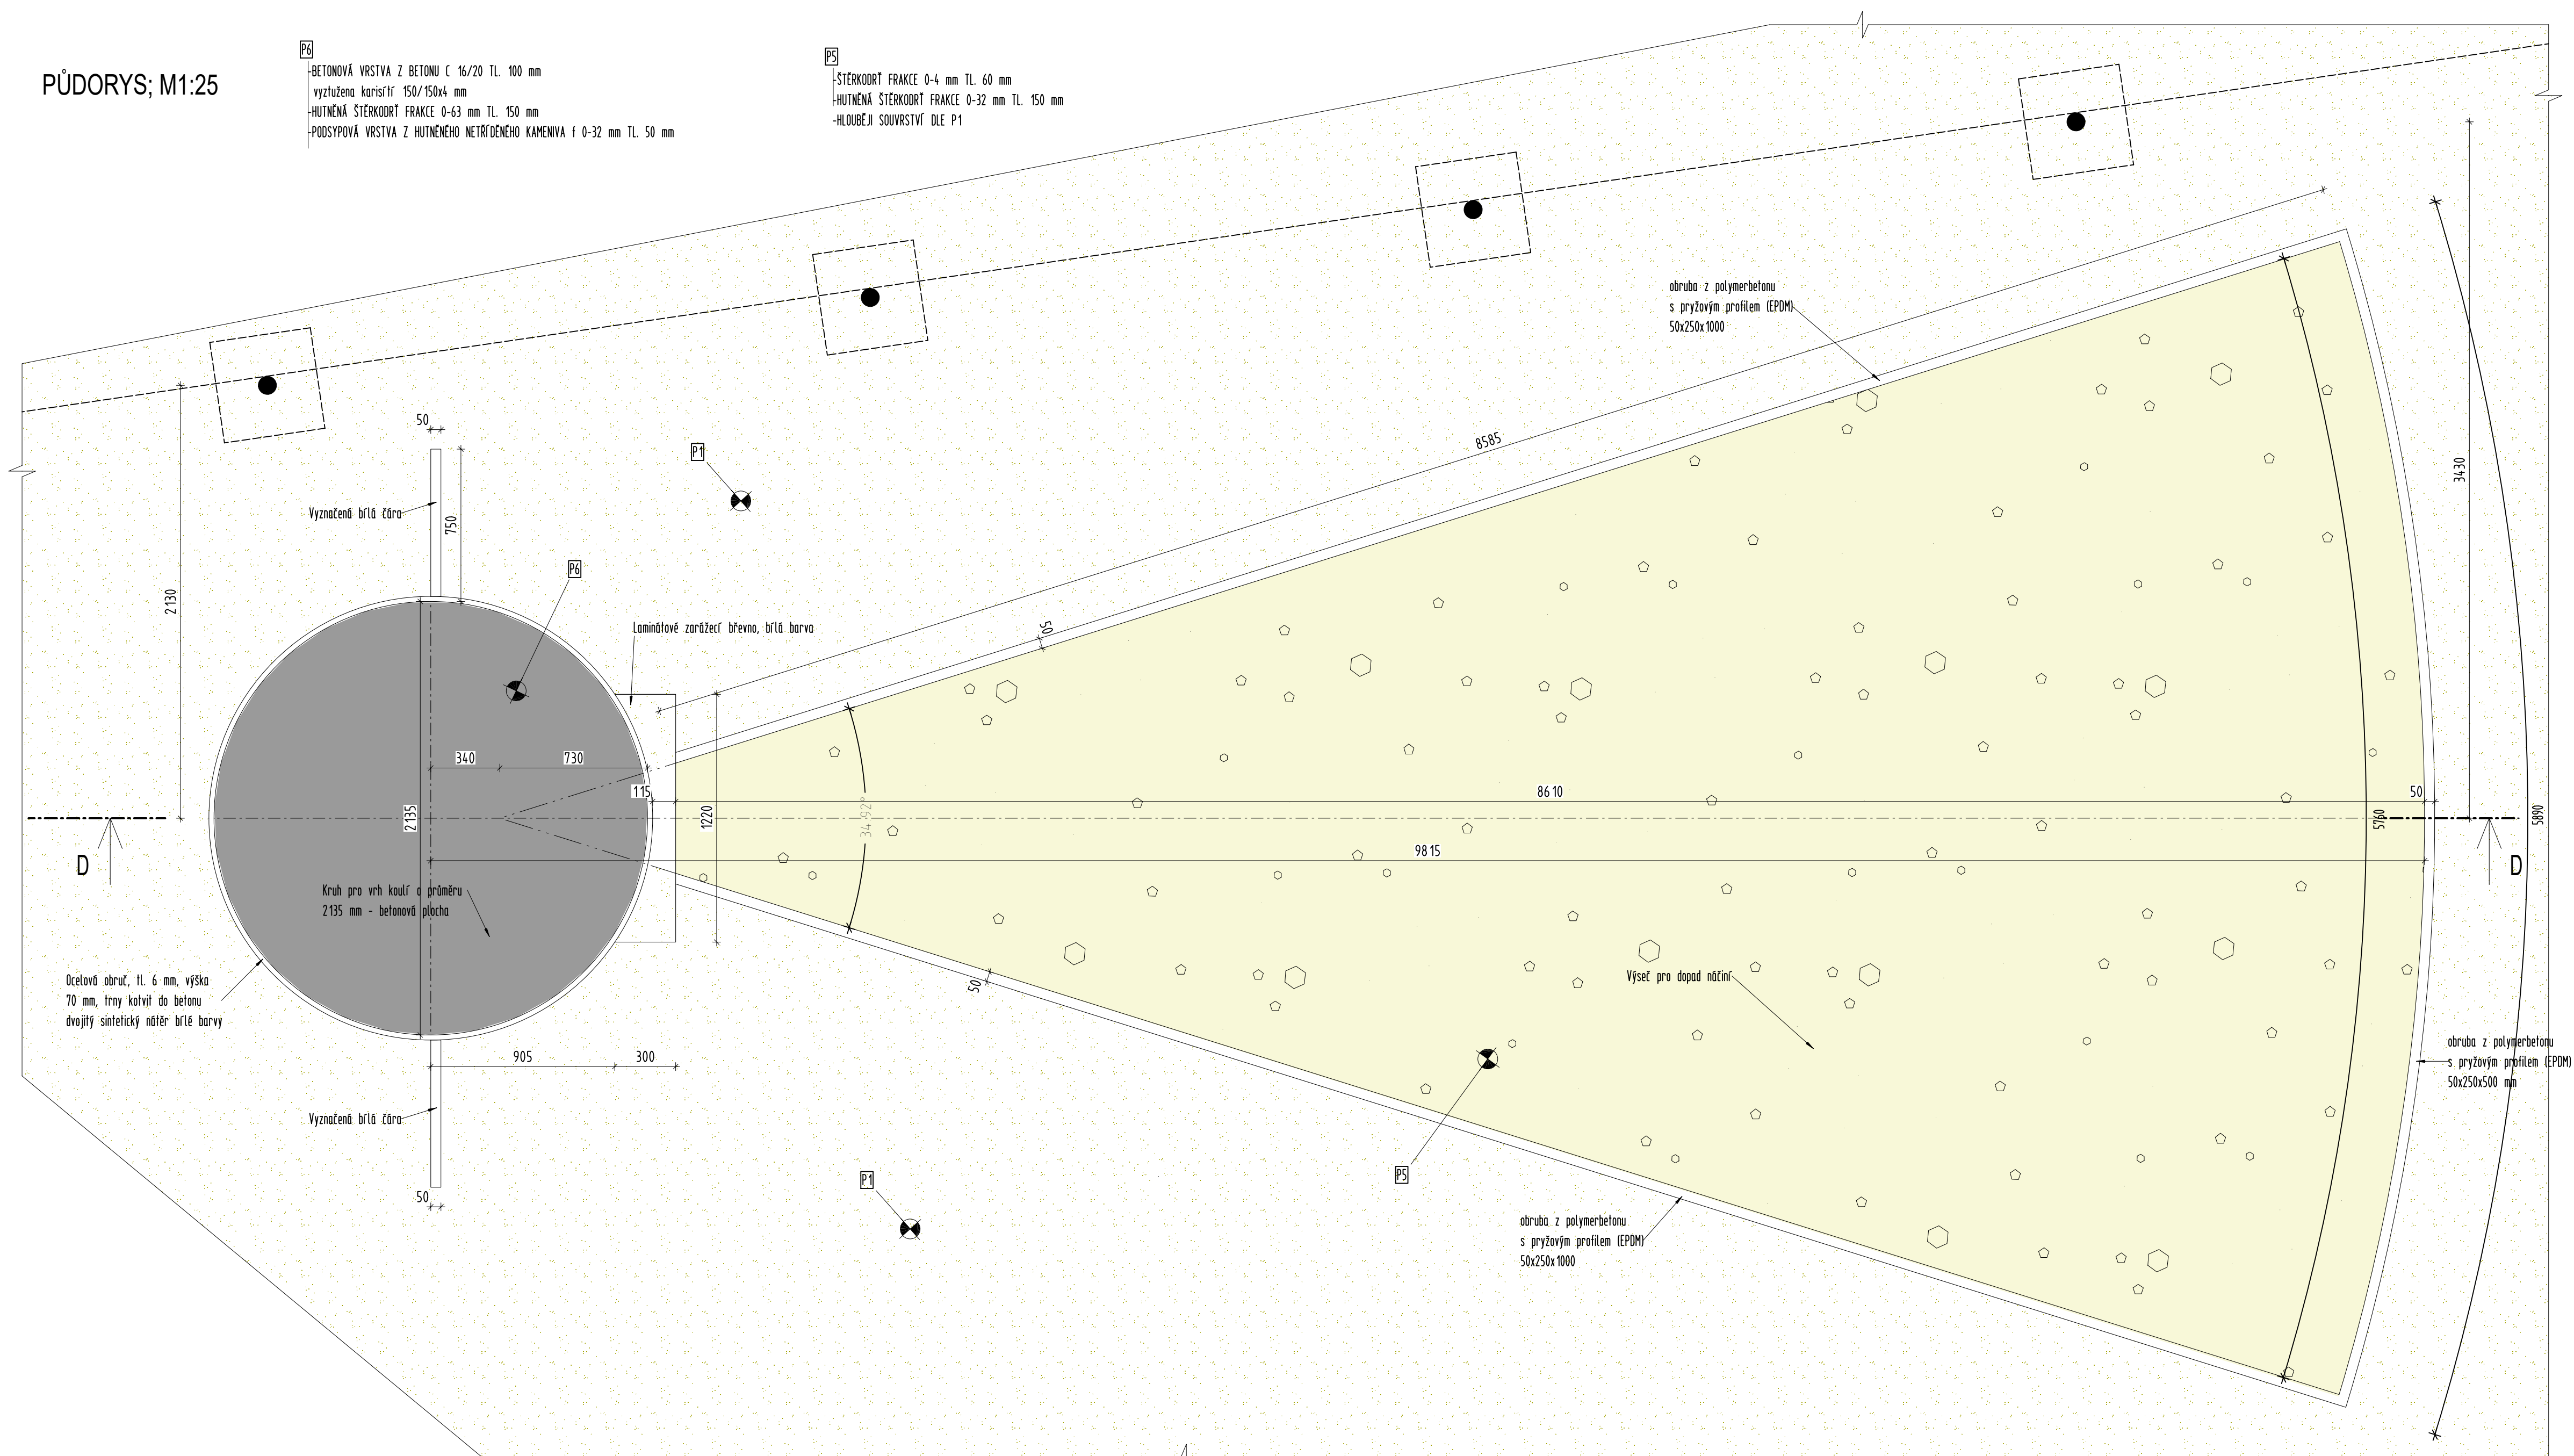
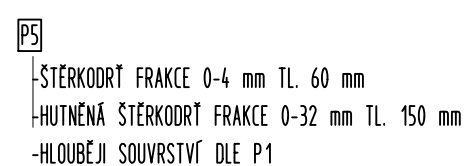


PUDORYS; M1:25

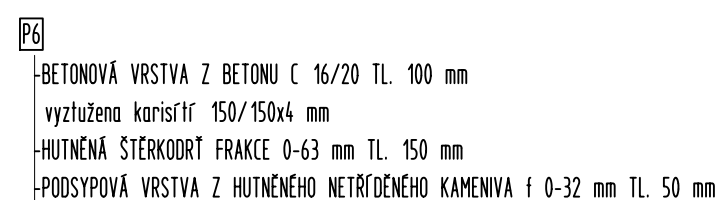

LEGENDA MATERIÁLŮ

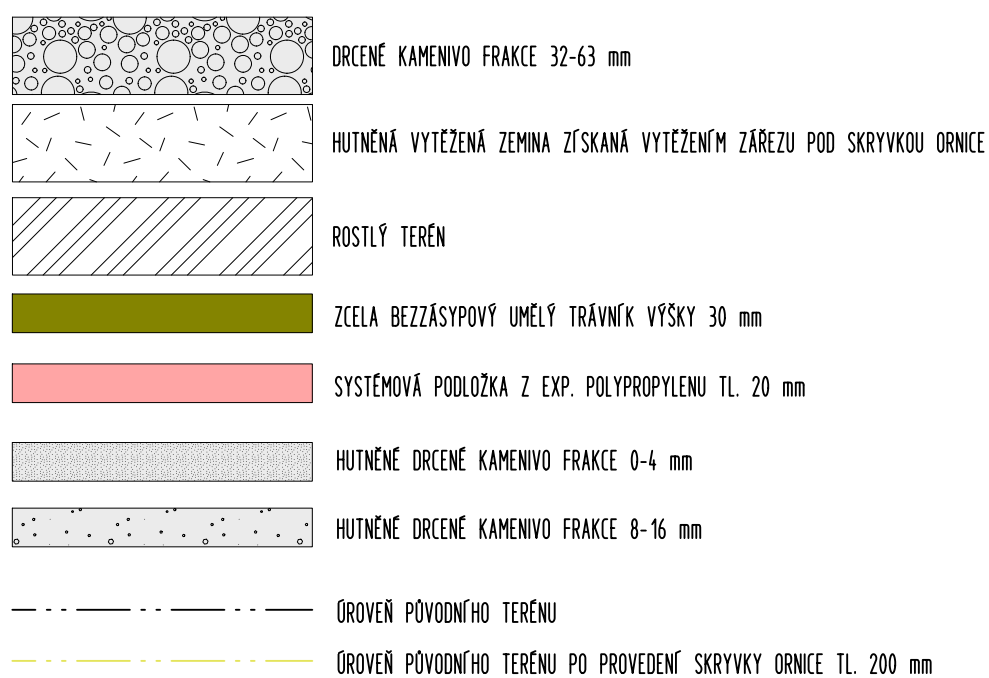

Zodpovědný projektant	Autor návrhu	Vypracoval	Kreslí
Ing. Jiří Frys	Ing. Martin Bank	Ing. Martin Bank	Ing. Martin Bank
Kraj: Olomoucký		obecní úřad: Velké Losiny	
Investor: obec Velké Losiny Rudé armády 321, 788 15 Velké Losiny			
Stavba: Multifunkční hřiště obce Velké Losiny			
Specializace:		D.1.1 architektonicko - stavební řešení	
Název výkresu:			
VRH KOULÍ			



LANGROVA 11, 78701 ŠUMPERL, TEL: 562 330 900
WWW.FRYS-PROJEKCE.cz

Formát	6A4
Měřítko	1:25
Datum	září 2024
Účel	DPS
Číslo zakázky	23_72b
Číslo výkresu:	Číslo paré:
D 03	