



PŘÍČNÝ ŘEZ SCHODIŠTĚM; M 1:15

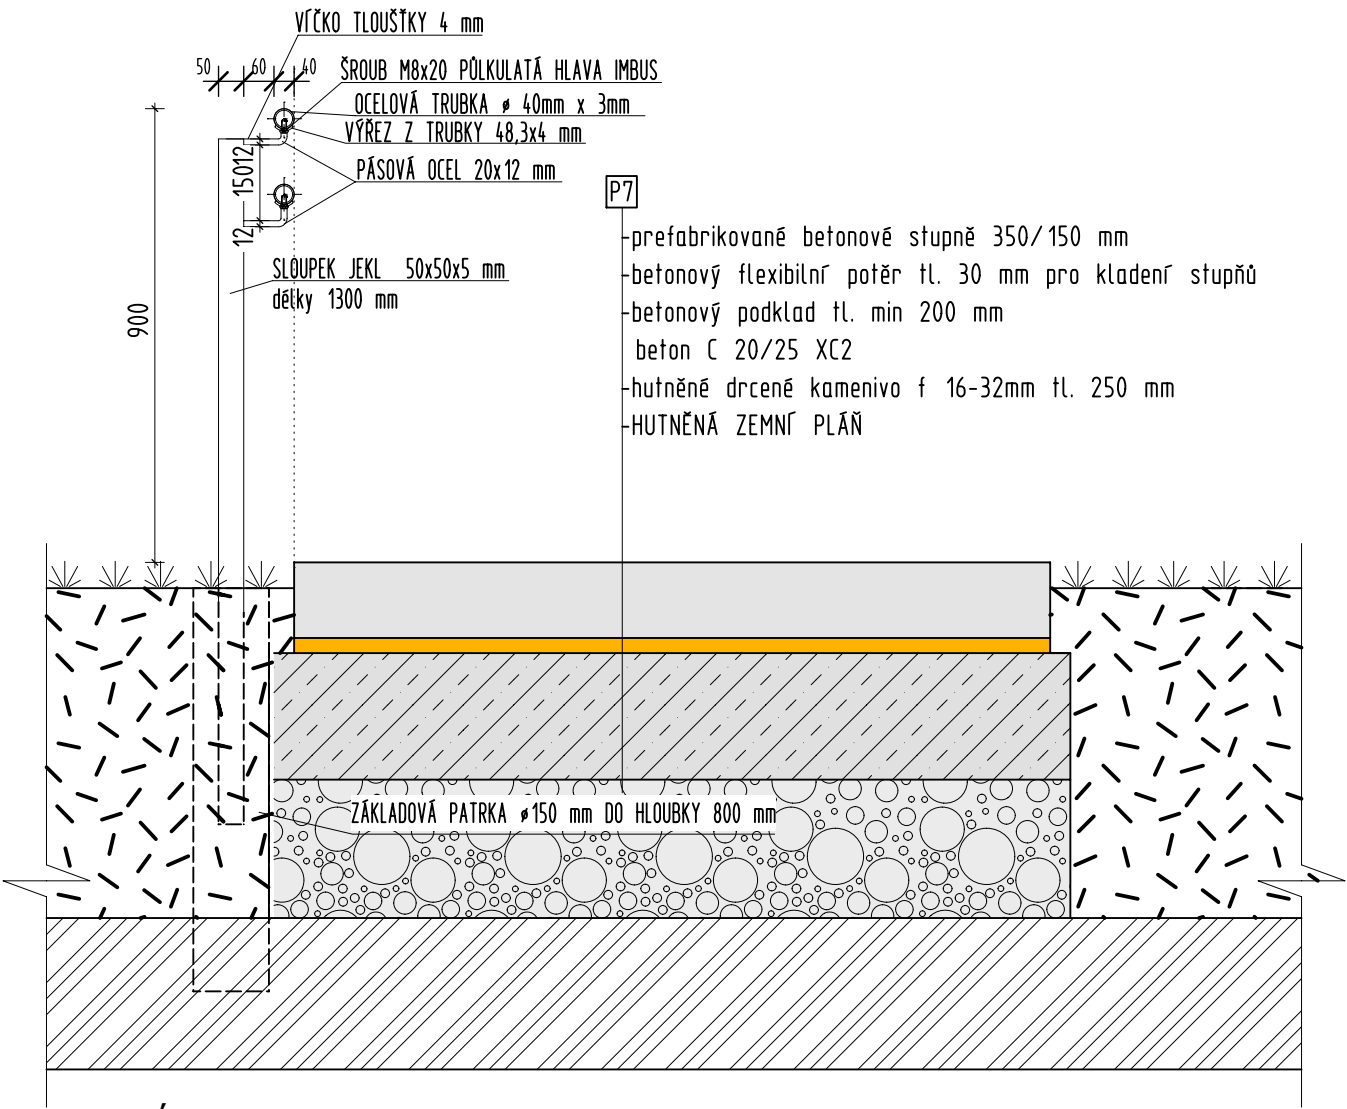


PODÉLNÝ ŘEZ SCHODIŠTĚM; M 1:15

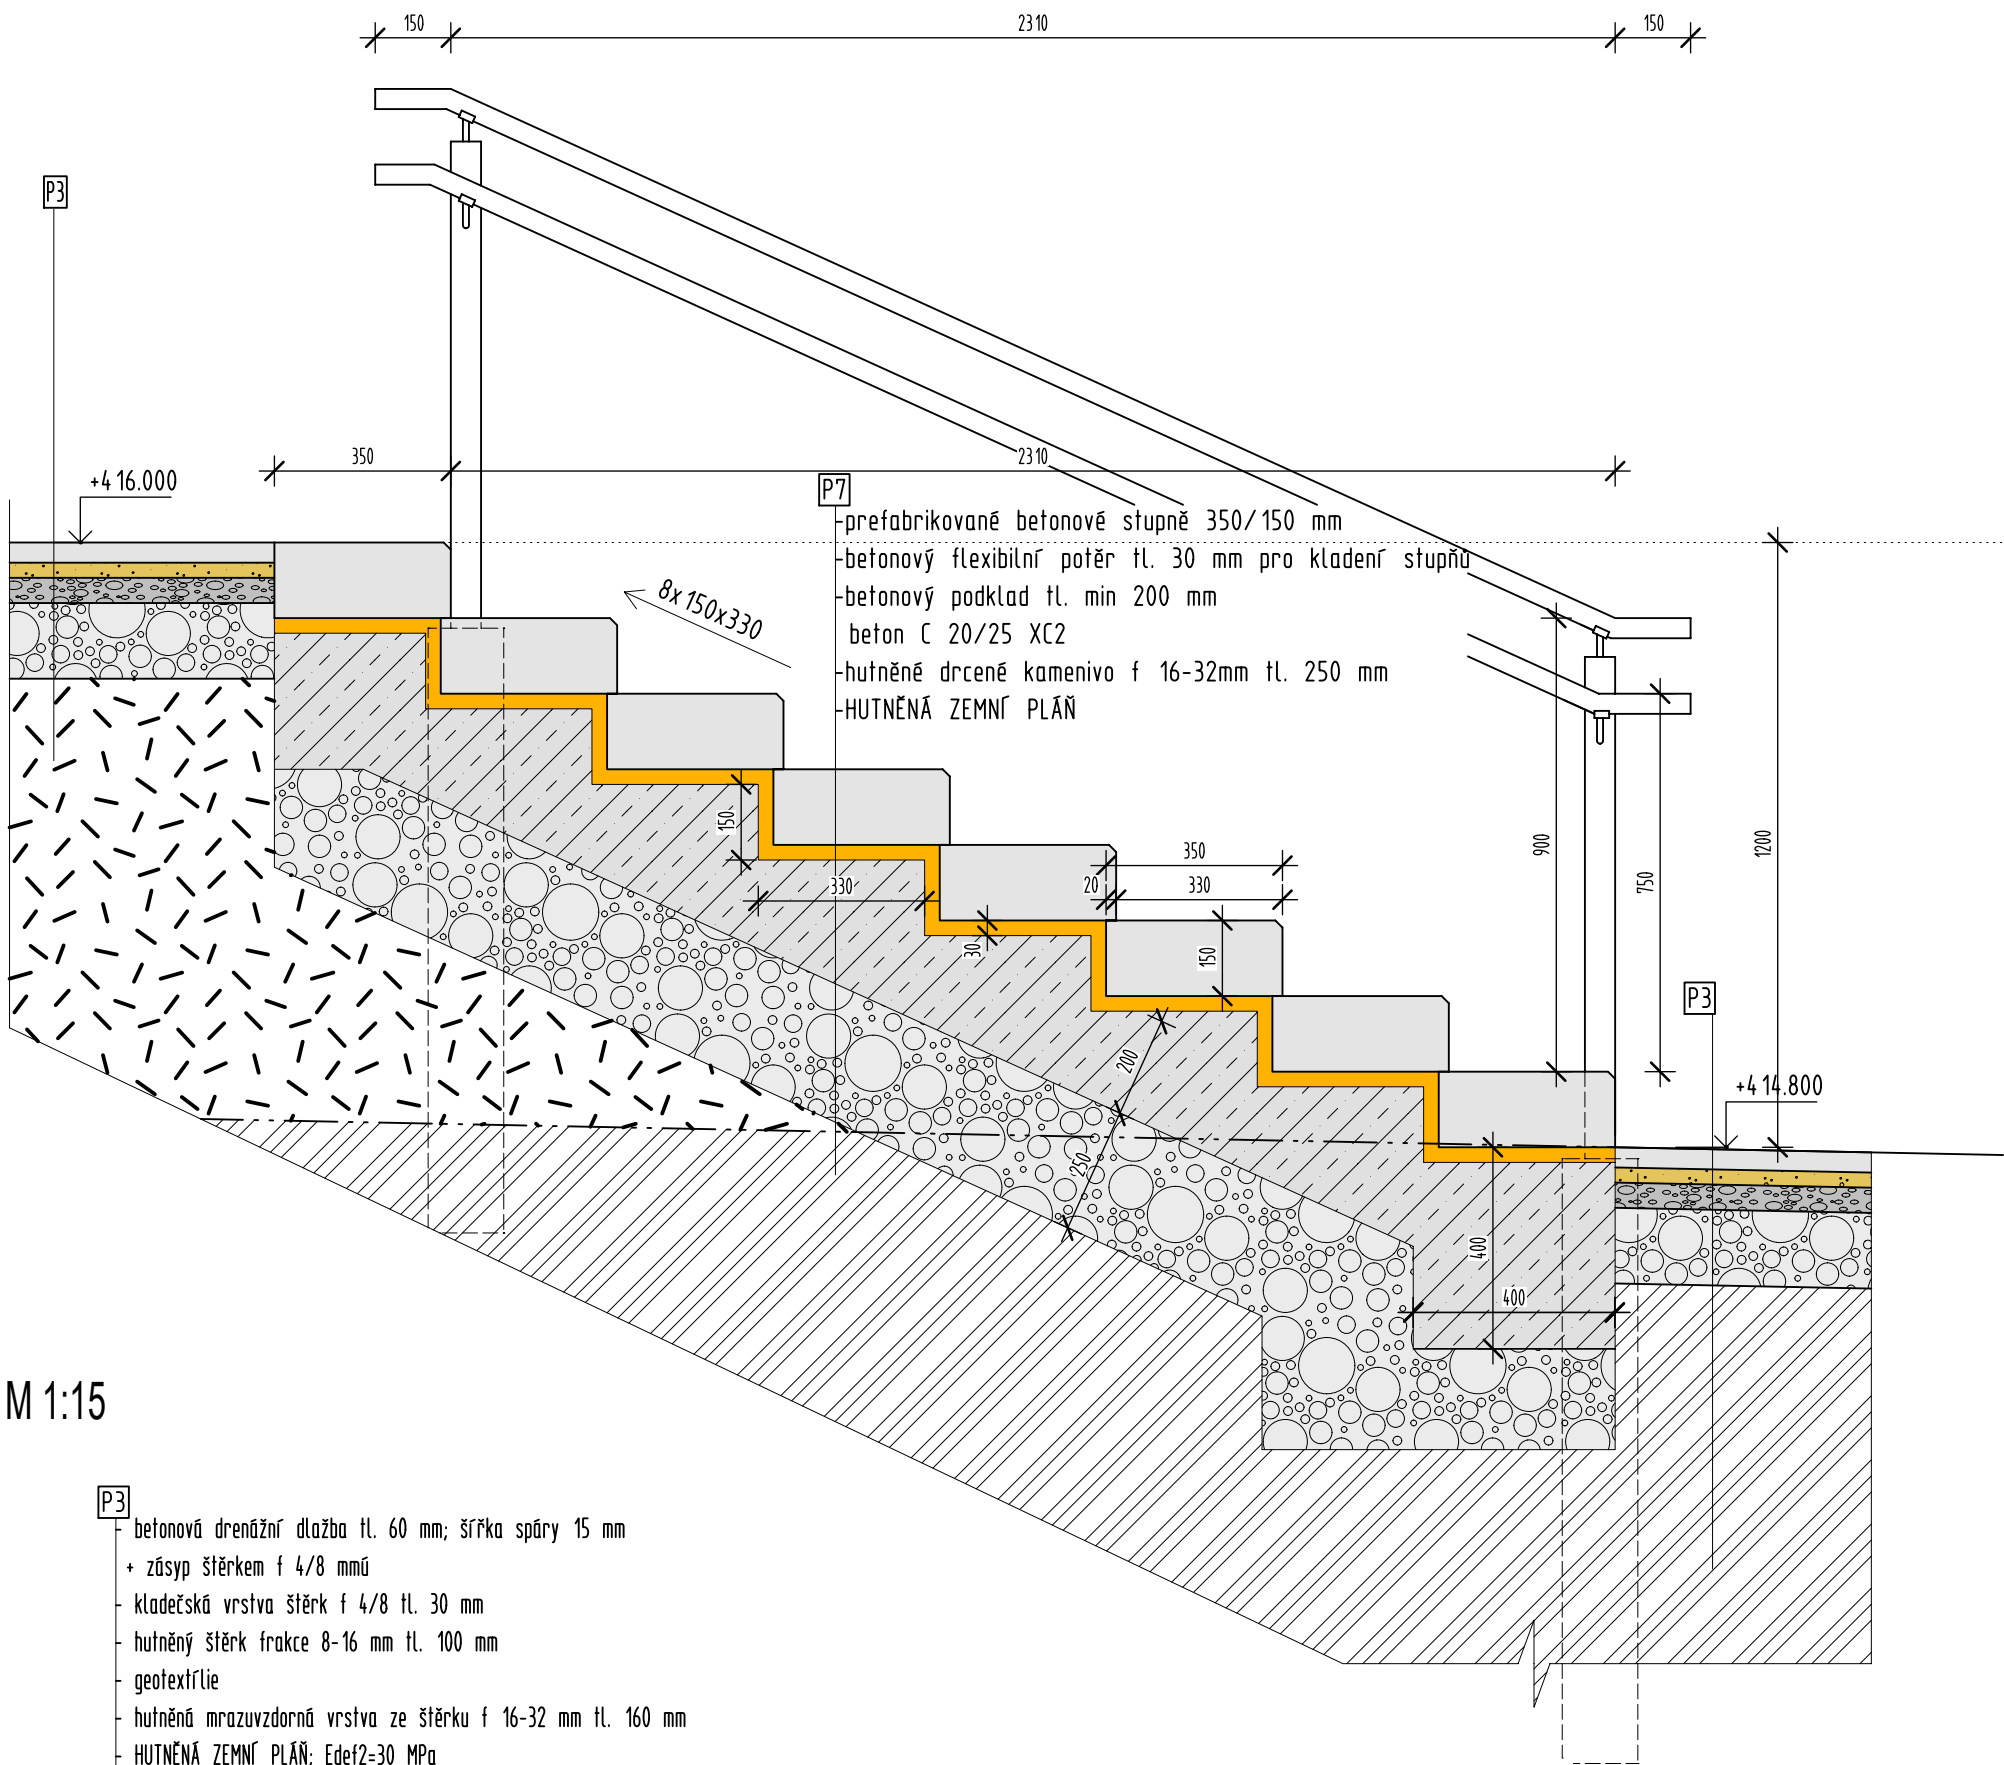

POZNÁMKA



- SOUČINITEL SMYKOVÉHO TŘENÍ SCHODIŠTOVÝCH STUPŇŮ BUDE VĚTŠÍ NEBO ROVNÝ 0,6
- ZÁBRADLÍ BUDE PROVEDENO DLE ŘEZŮ - SPOJE MADEL BUDOU PROVEDENY DLE ZNÁZORNĚNÉHO ŠROUBENÍ
- KONCE SEGMENTŮ MADEL BUDOU ZASLEPENY
- PŘESAŘ MADLA NA KONCI BUDE MIN. 150 mm VODOROVNĚ PŘES HRANU POSLEDNÍHO STUPNĚ
- TVAR ZÁBRADLÍ BUDE KOPÍROVAT SKLON OKRAJE CHODNÍKU A SCHODIŠTĚ
- VÝŠKA ZÁBRADLÍ BUDE 900 mm
- VŠECHNY PRVKY ZÁBRADLÍ BUDOU ŽÁROVĚ POZINKOVÁNY
- ZHLAVÍ PATEK V PŘÍPADĚ NUTNOSTI ŠALOVAT PVC TRUBKOU PRŮMĚRU 150 mm
- KÓTY CHODNÍKU V SITUACI ZVTAŽENY K JEHO OSE
- CHODNÍK BUDE KOPÍROVAT SKLON STÁVAJÍCÍHO TERÉNU

PŘÍČNÝ ŘEZ CHODNÍKEM; M 1:15

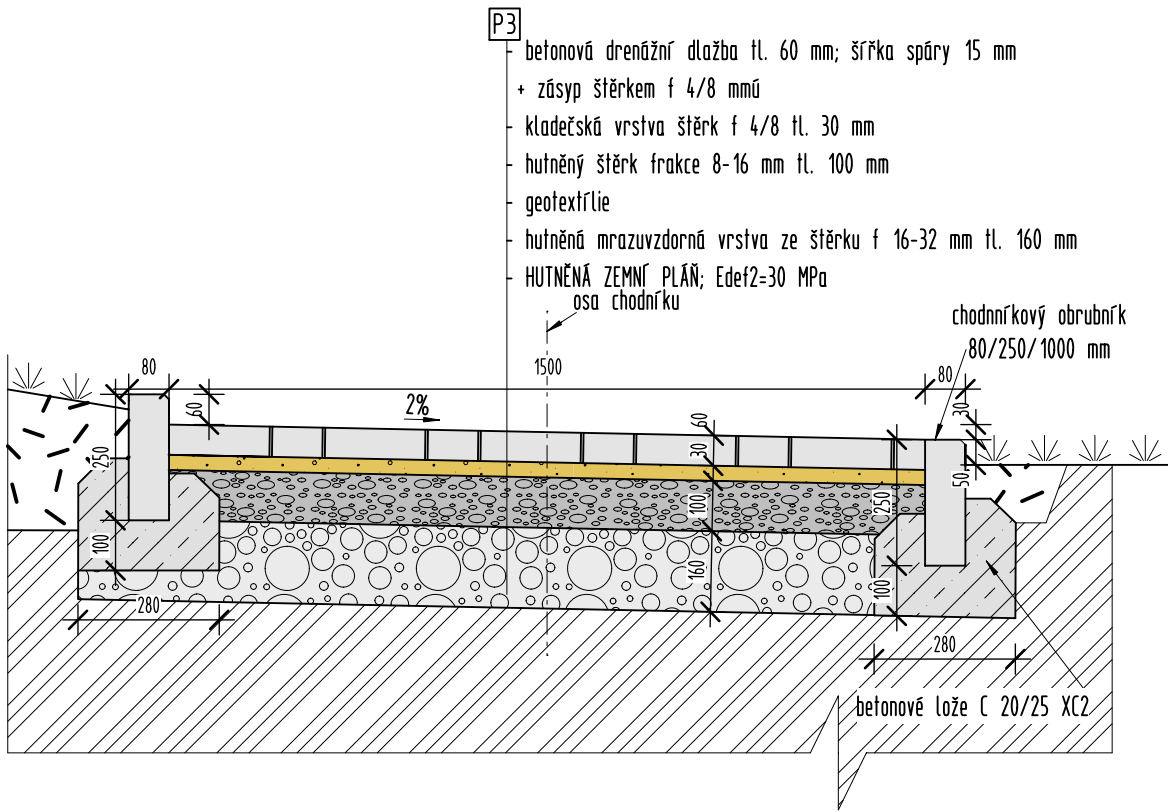

NAVRŽENÁ DRENÁŽNÍ BETONOVÁ DLAŽBA

Schematické zobrazení
(skladebný rozměr v cm)

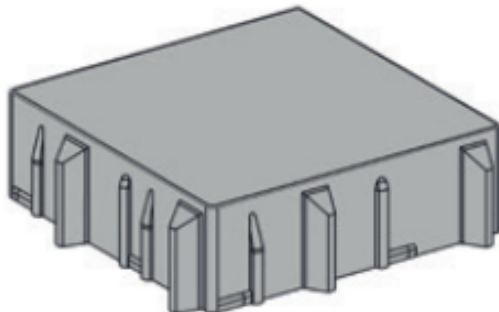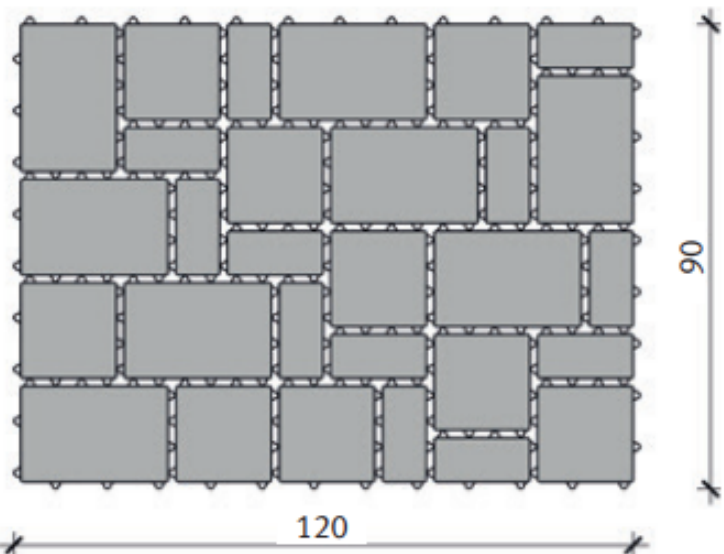

Zodpovědný projektant	Autor návrhu	Vypracoval
Ing. Martin Bank	Ing. Martin Bank	Ing. Martin Bank
Kraj: Olomoucký	obecní úřad: Velké Losiny	
Investor: obec Velké Losiny Rudé armády 321, 788 01 Velké Losiny		
Stavba: Multifunkční hřiště obce Velké Losiny		
Specializace: D.1.1 ARCHITEKTONICKO - STAVEBNÍ ŘEŠENÍ		
Název výkresu: ŘEŠENÍ SCHODITĚ A PŘÍSTUPOVÉHO CHODNÍKU		

Formát		2A4
Měřítko		1:25
Datum		září 2024
Účel		DPS
Číslo zakázky		23_72b
Číslo výkresu:		Číslo paré:
D 06		