

HORSKÁ VPUST
VŮK STÁVAJÍCÍ DN 600: 415,380
VÝŤK DN 300: 415,080

KÓŤA TERÉNU

KÓŤA DNA POTRUBÍ

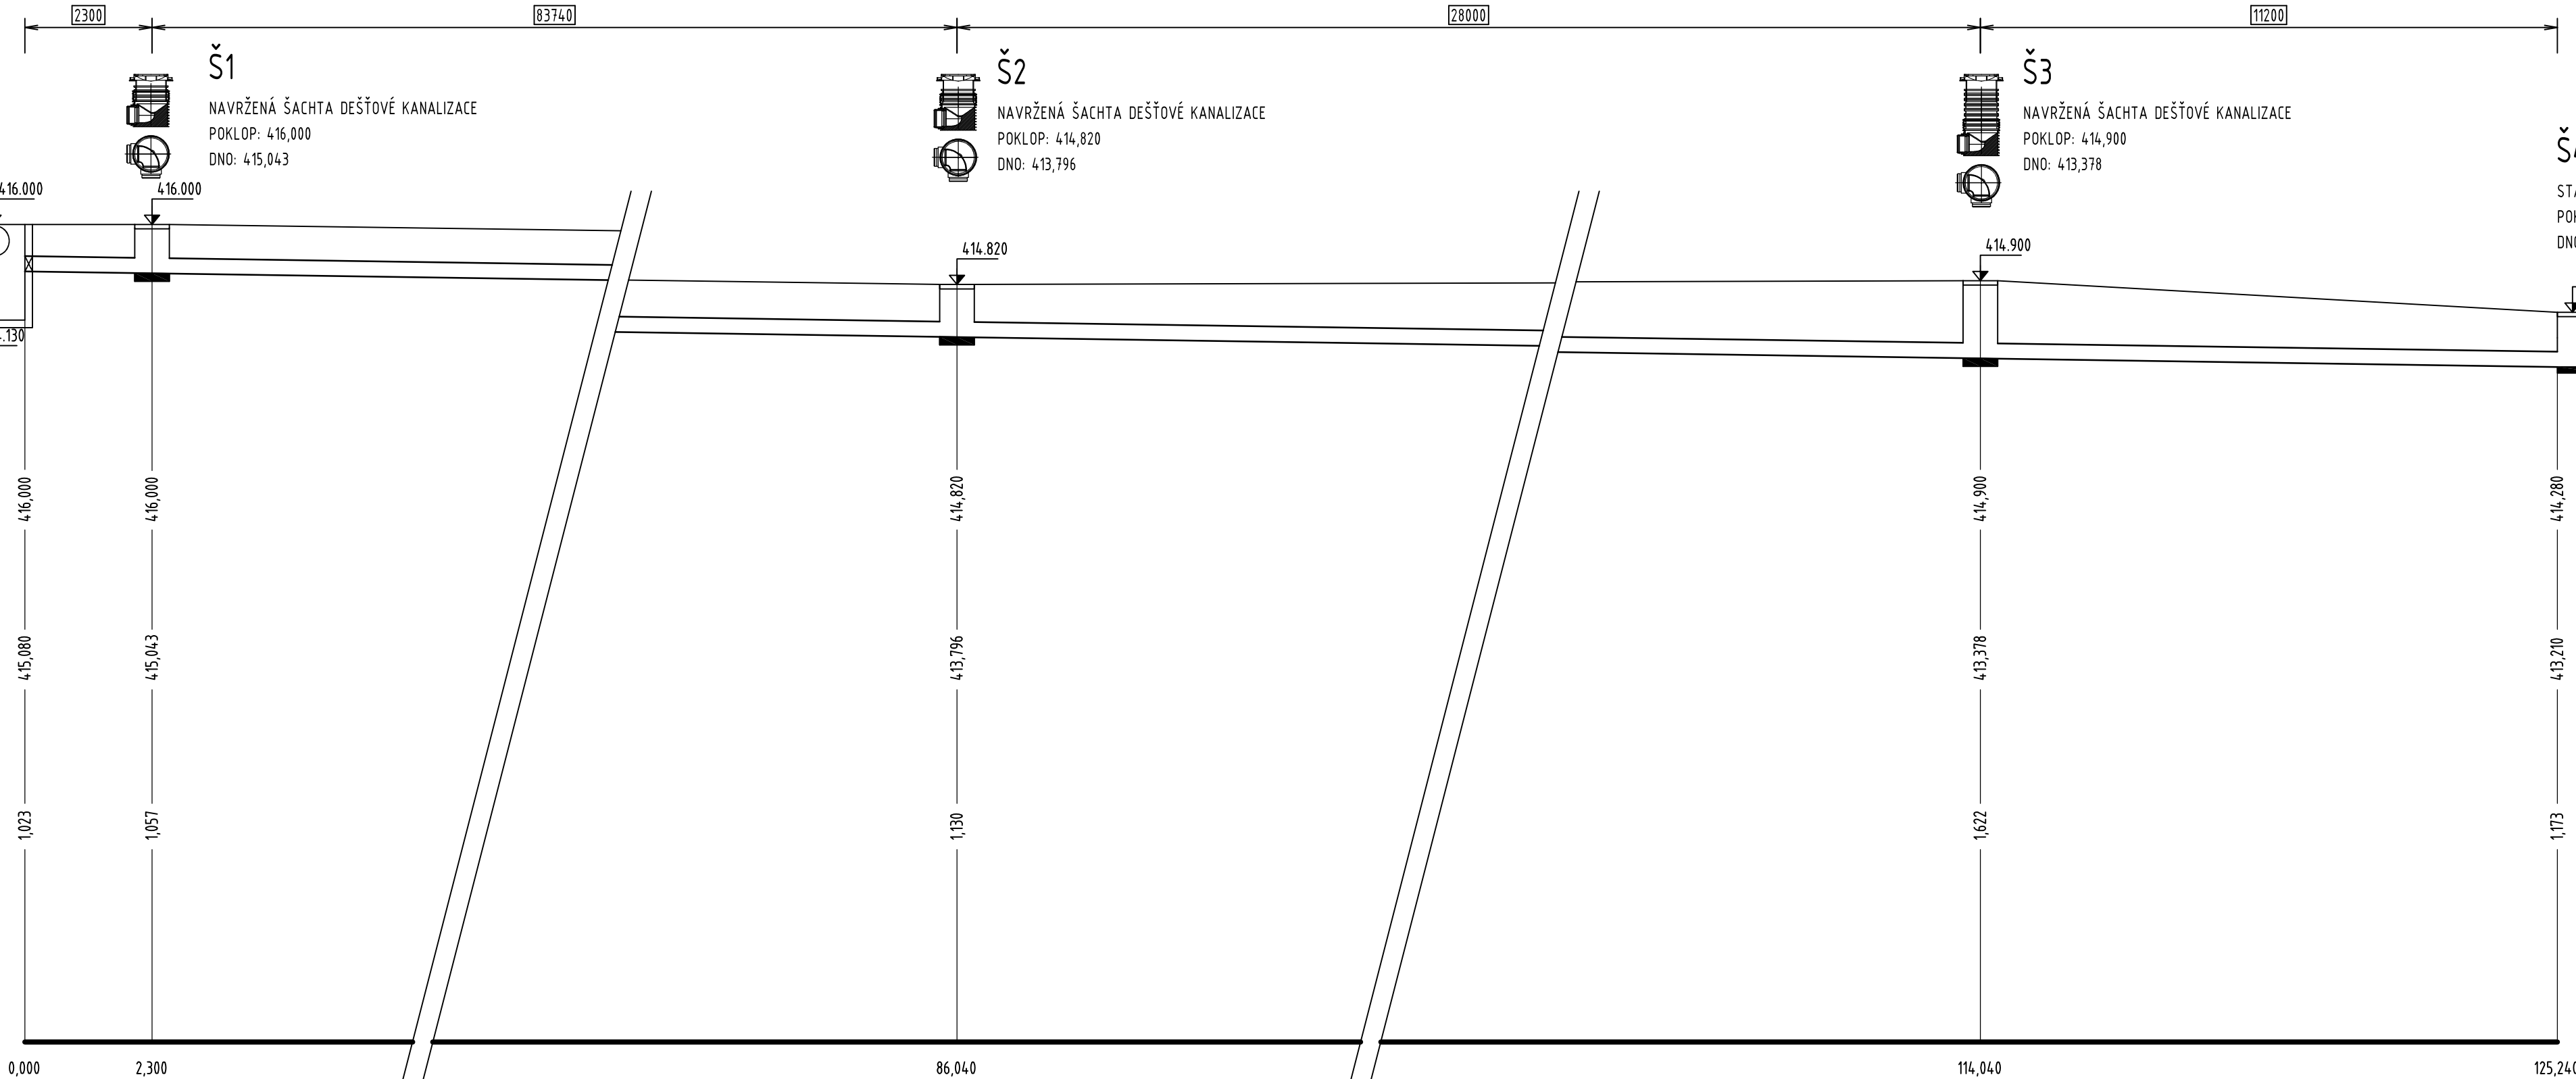
HLOUBKA VÝKOPU (m)

+400.000
m n.m.

STANIČENÍ (m)

SKLON (%) - DÉLKA (m)

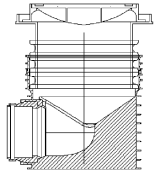
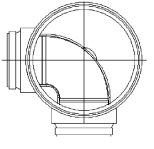
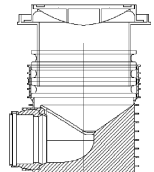
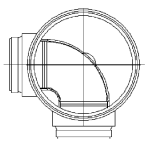
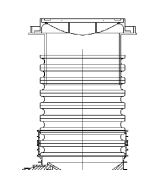
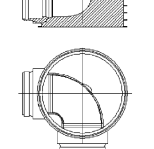
PROFIL (mm) - MATERIÁL - DÉLKA (m)



1,49	125,24
315	125,24

PVC-KG

TABULKA SESTAV ŠACHET

Šachta Š1  	Šachta Š1, plast ø 600, výška: 0,957 m Délka šachtové roury po řezu: 300 mm Součástky: 1 Ks ŠACHTOVÁ. ROURA 1000 1 Ks TELESKOP 600 1 Ks POKLOP LIT. 600/D400 1 Ks DNO KG 600/315 ÚHEL 90°
Šachta Š2  	Šachta Š2, plast ø 600, výška: 1,024 m Délka šachtové roury po řezu: 300 mm Součástky: 1 Ks ŠACHTOVÁ. ROURA 1000 1 Ks TELESKOP 600 1 Ks POKLOP LIT. 600/D400 1 Ks DNO KG 600/315 ÚHEL 90°
Šachta Š3  	Šachta Š3, plast ø 600, výška: 1,522 m Délka šachtové roury po řezu: 800 mm Součástky: 1 Ks ŠACHTOVÁ. ROURA 1000 1 Ks TELESKOP 600 1 Ks POKLOP LIT. 600/D400 1 Ks DNO KG 600/315 ÚHEL 90°

Zodp. projektant Vladimír Schertler <i>Schert</i>	Vypracoval Vladimír Schertler <i>Schert</i>	Kreslil Vladimír Schertler <i>Schert</i>	FRYS STAVEBNÍ PROJEKCE	
Kraj: Olomoucký	Obecní úřad: Velké Losiny	Investor: obec Velké Losiny, Rudé armády 321, 788 15 Velké Losiny		
Stavba: MULTIFUNKČNÍ HRŠTĚ OBCE VELKÉ LOSINY			Formát	4 x A4
			Měřítka	1:100
			Datum	09/2024
			Účel	DPS
			Číslo zakázky	23/12b
Část: Přeložka dešťové kanalizace			Číslo výkresu:	Číslo paré:
Název výkresu: PODÉLNÝ PROFIL KANALIZACE			K 02	