


ŘEZ A-A

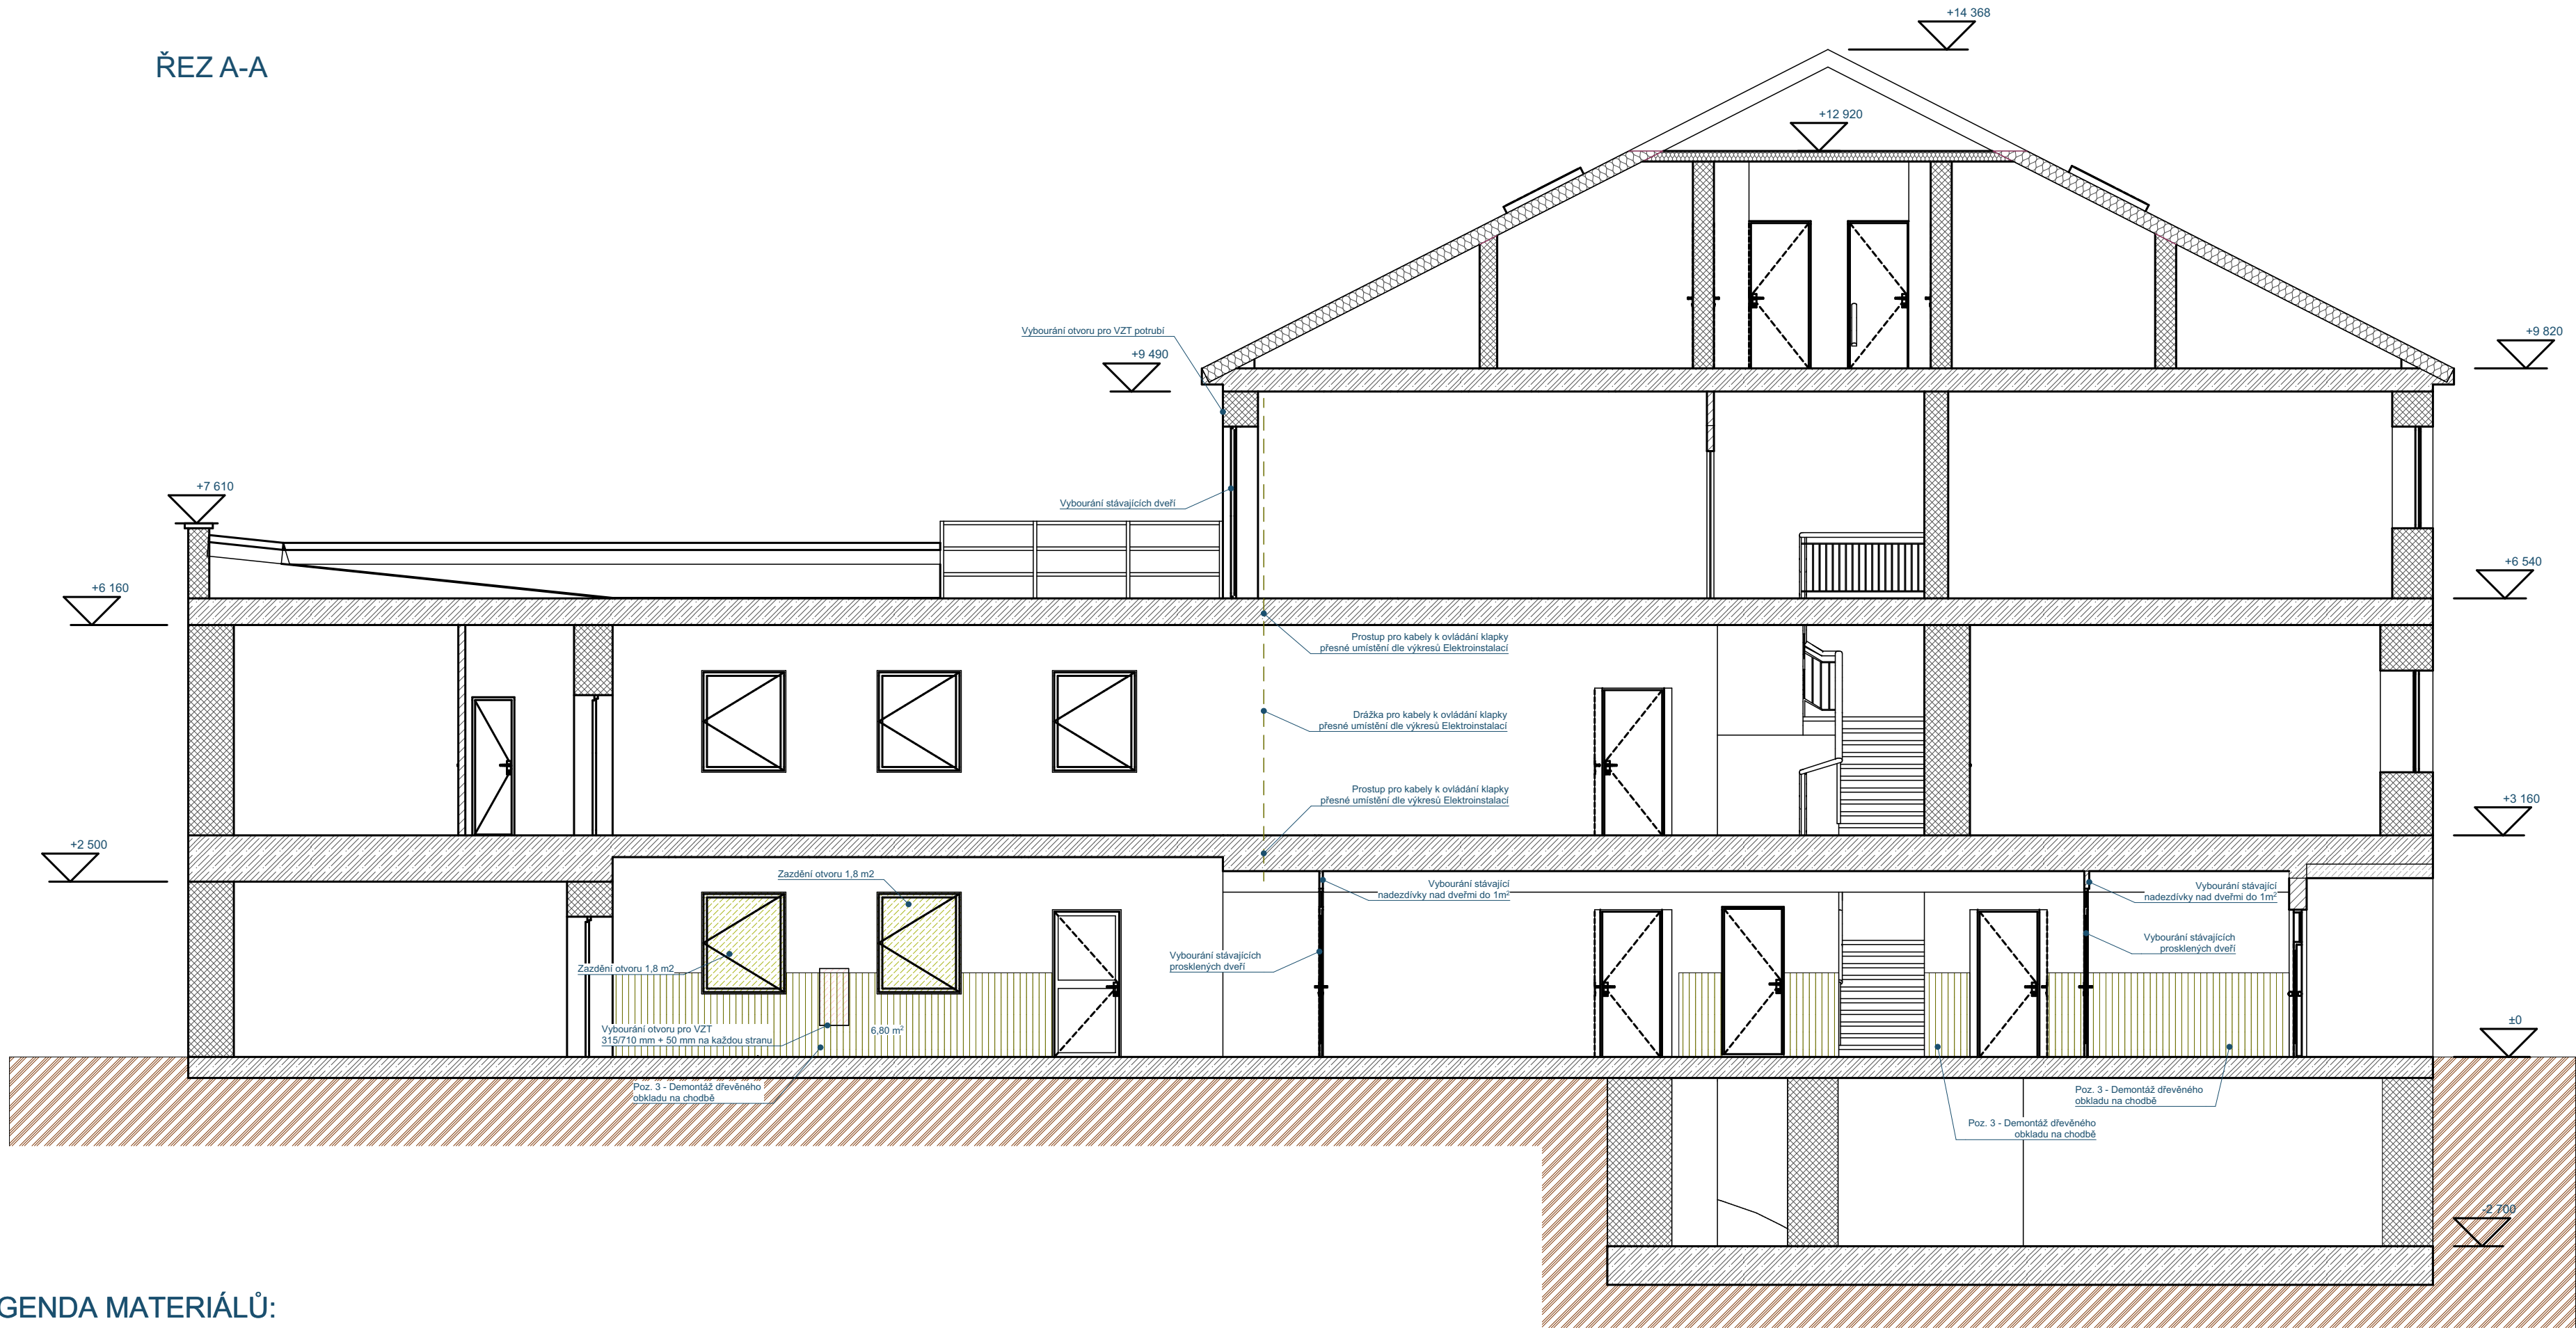

LEGENDA MATERIÁLŮ:

	STÁVAJÍCÍ NOSNÉ KONSTRUKCE
	STÁVAJÍCÍ NENOSNÉ KONSTRUKCE
	PŘEDPOKLÁDANÉ STÁVAJÍCÍ TEPELNÉ IZOLACE
	KONSTRUKCE STROPU STÁVAJÍCÍ
	STŘEŠNÍ KRYTINA STÁVAJÍCÍ
	NOVÉ KONSTRUKCE
	NOVĚ VZNIKLÉ POŽÁRNÍ ÚSEKY - CHUC - UPS - ROZVADĚČ



Tato dokumentace slouží pro účely SP a nenahrazuje prováděcí a dílenskou dokumentaci.

ZODPOVĚDNÝ PROJEKTANT: Ing. Jiří Musil	VYPRACOVAL: Ing. Matouš Hrdina	VYPRACOVAL: Ing. Tomáš Klec	 Ing. Matouš Hrdina Lukavice 28 561 51 Letohrad IČ: 08337039 (neplátce)
STAVEBNÍK: Město Žamberk, Masarykovo nám. 145, 564 01 Žamberk	ČÍSLO ZAK: 241004	ÚČEL PD: PD	
AKCE: ZUŠ Petra Ebena, Žamberk	DATUM: 05.05.2025	MĚŘÍTKO: 1:75, 1:50	ČÍSLO PARÉ:
MÍSTO: p. č. 77, Žamberk [794368]	ČÍSLO VÝKRESU: REZ A-A - STÁVAJÍCÍ STAV		
VÝKRES:	D.1.1.7		