


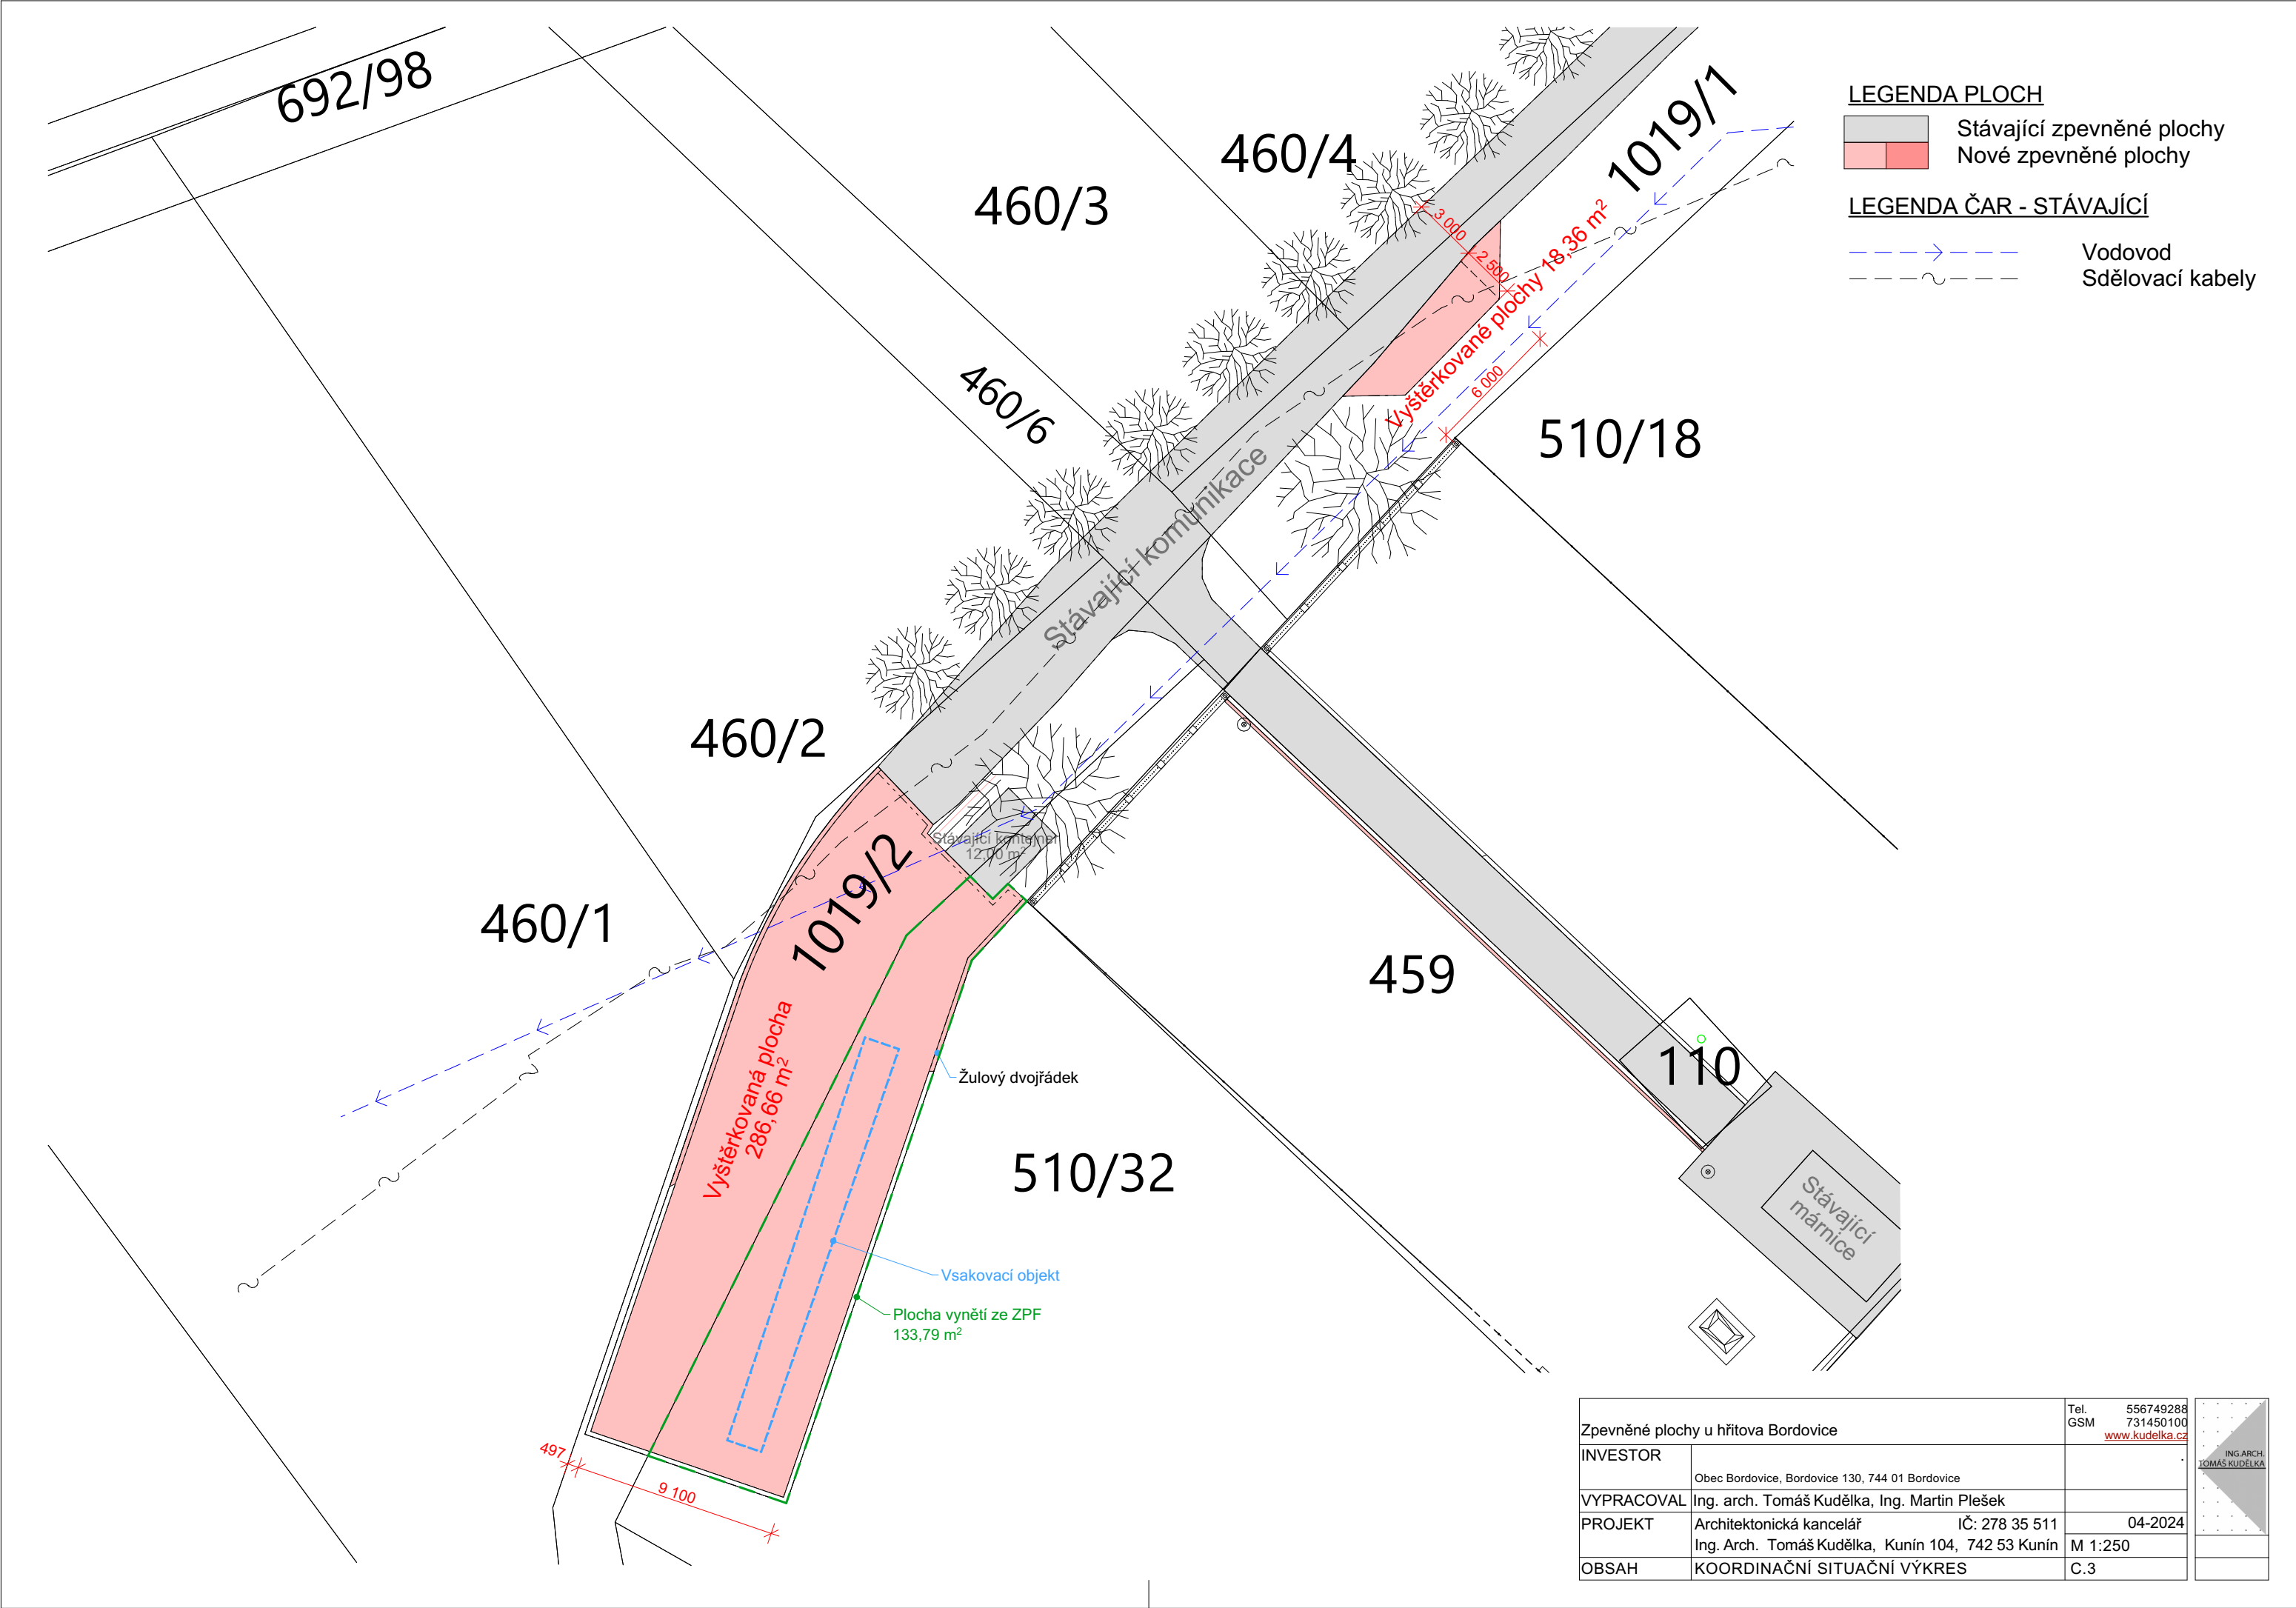

Zpevněné plochy u hřbitova Bordovice		Tel. 556749288
INVESTOR		GSM 731450100
Obec Bordovice, Bordovice 130, 744 01 Bordovice		www.kudelka.cz
VYPRACOVAL Ing. arch. Tomáš Kudělka, Ing. Martin Plešek		
PROJEKT	Architektonická kancelář	IČ: 278 35 511
	Ing. Arch. Tomáš Kudělka, Kunín 104, 742 53 Kunín	04-2024
OBSAH	KOORDINAČNÍ SITUAČNÍ VÝKRES	M 1:250
		C.3

