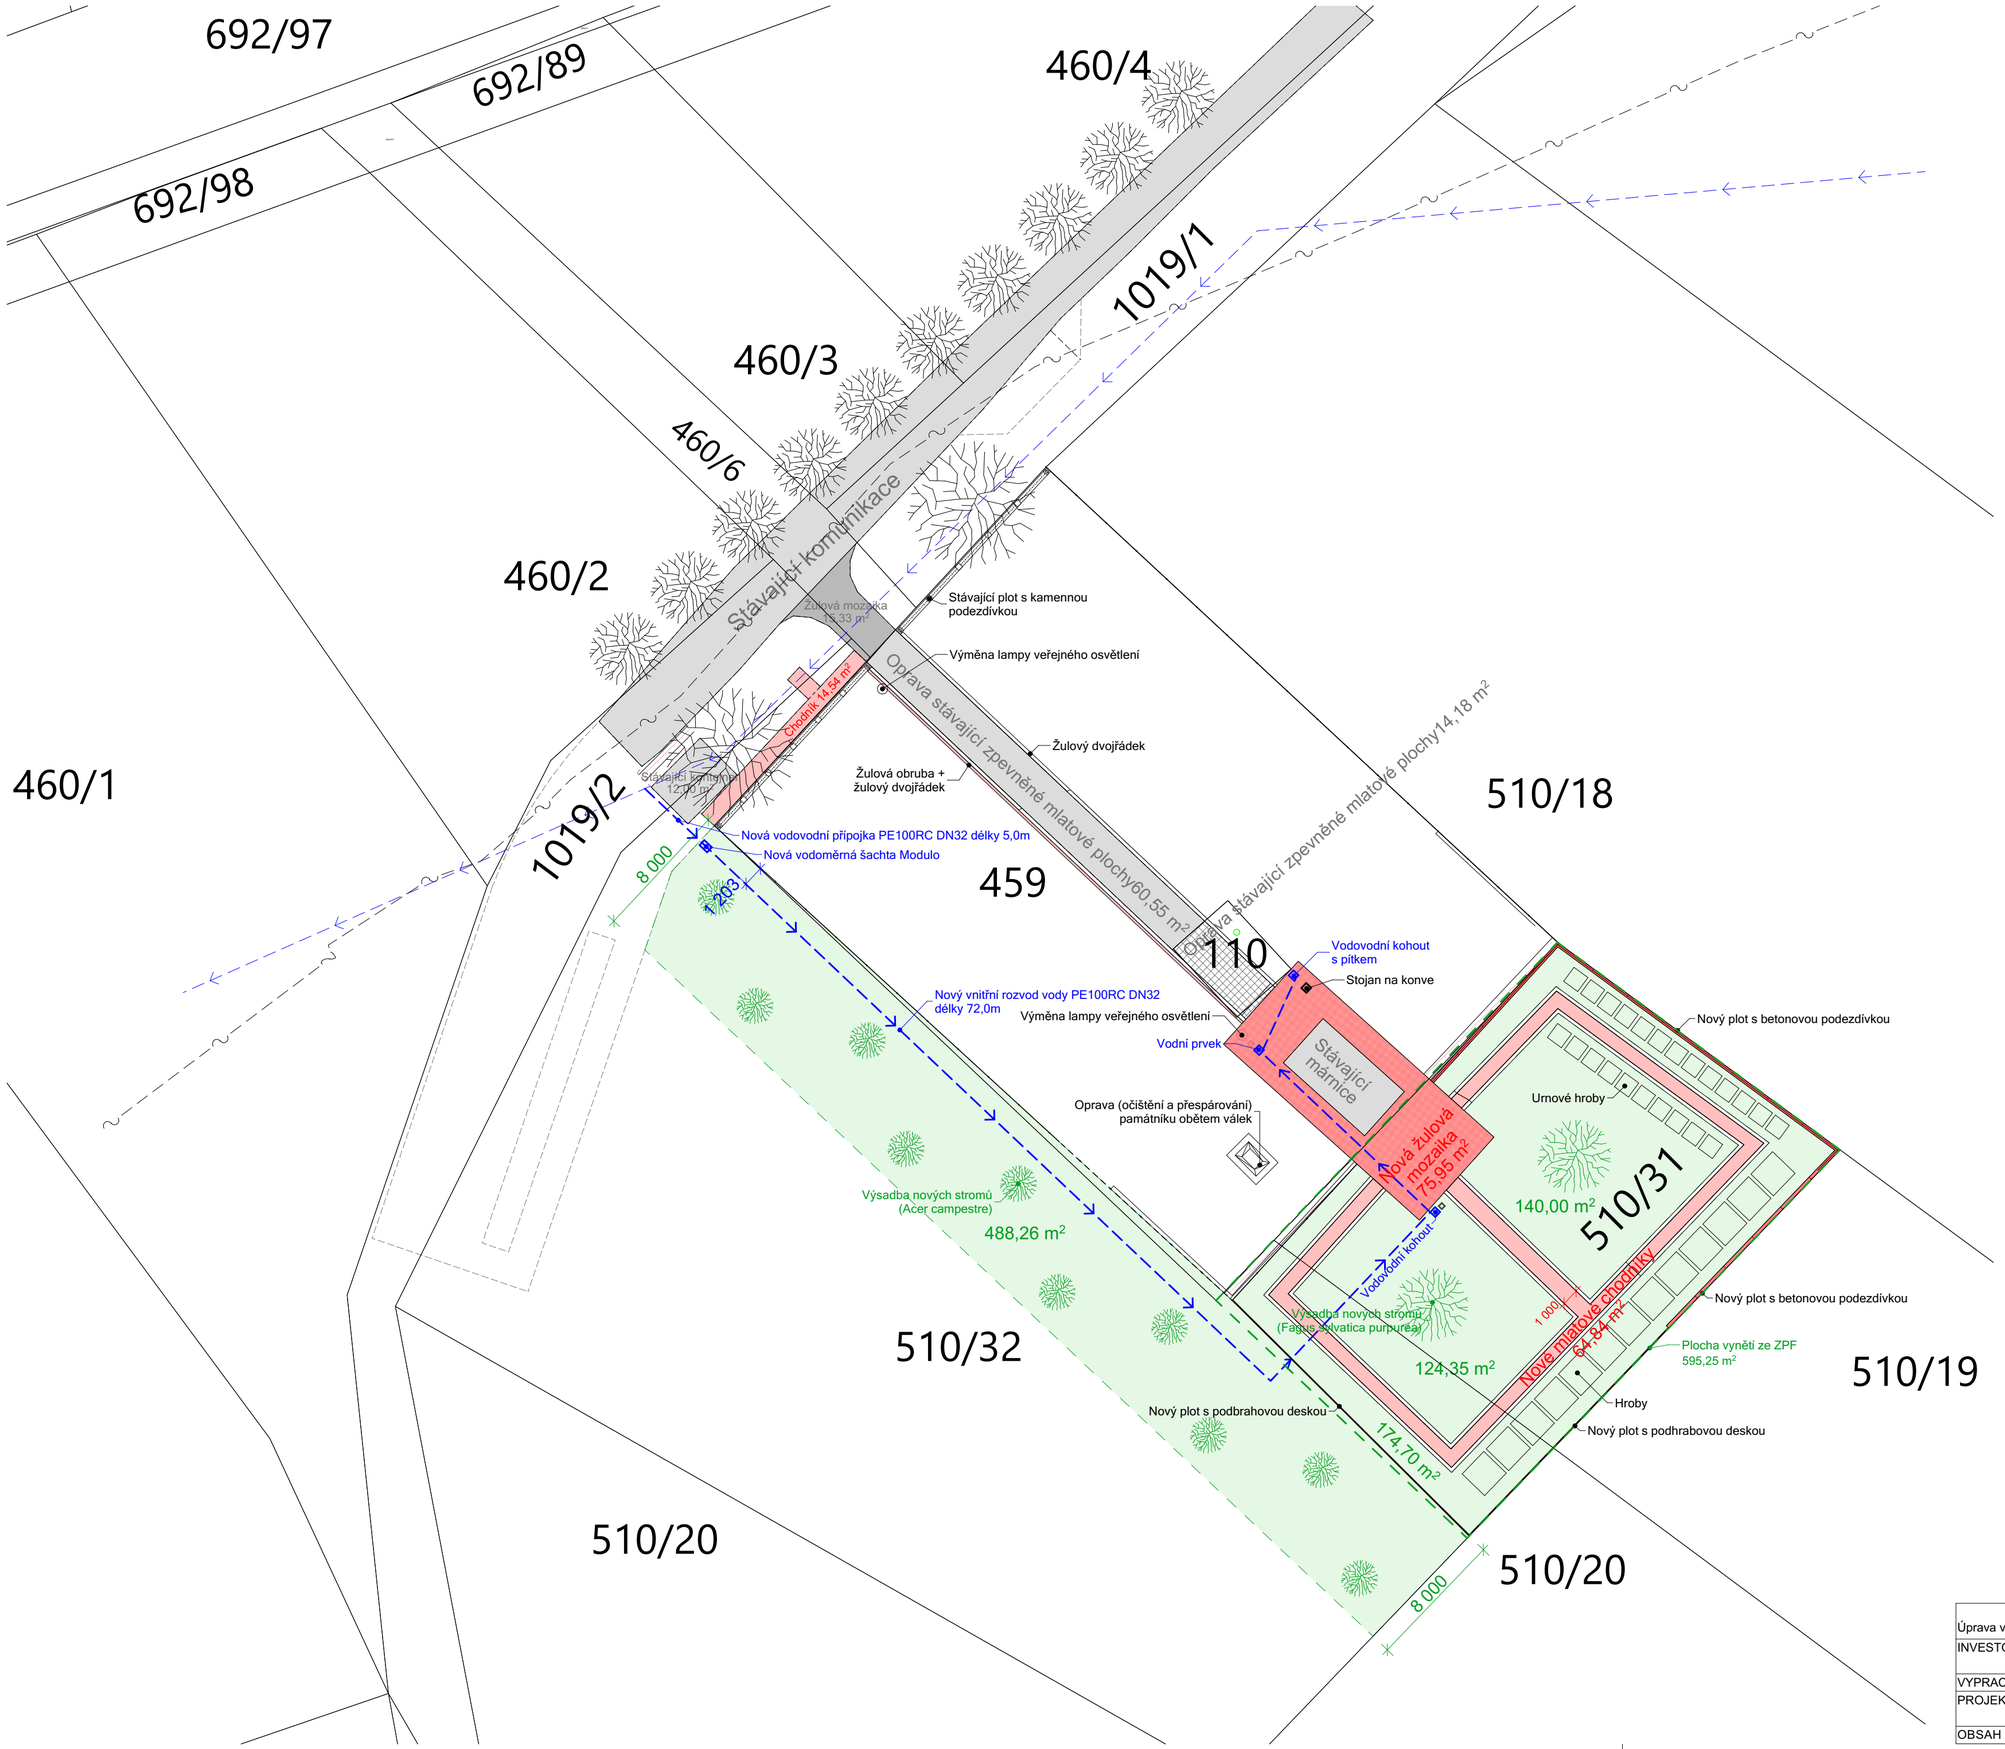

LEGENDA PLOCH

- Stávající zpevněné plochy
- Nové zpevněné plochy
- Nové plochy zeleně (alej, tráva) celkem 927,31m²

LEGENDA ČAR - STÁVAJÍCÍ

- Vodovod
- Sdělovací kabely

Úprava veřejného prostranství obecního hřbitova Bordovice		Tel. 556749288 GSM 731450100 www.kudelka.cz	ING.ARCH. TOMÁŠ KUDĚLKA
INVESTOR	Obec Bordovice, Bordovice 130, 744 01 Bordovice		
VYPRACOVAL	Ing. arch. Tomáš Kudělka, Ing. Martin Plešek		
PROJEKT	Architektonická kancelář IČ: 278 35 511 Ing. Arch. Tomáš Kudělka, Kunín 104, 742 53 Kunín	04-2024 M 1:250	
OBSAH	KOORDINAČNÍ SITUAČNÍ VÝKRES	C.3	